


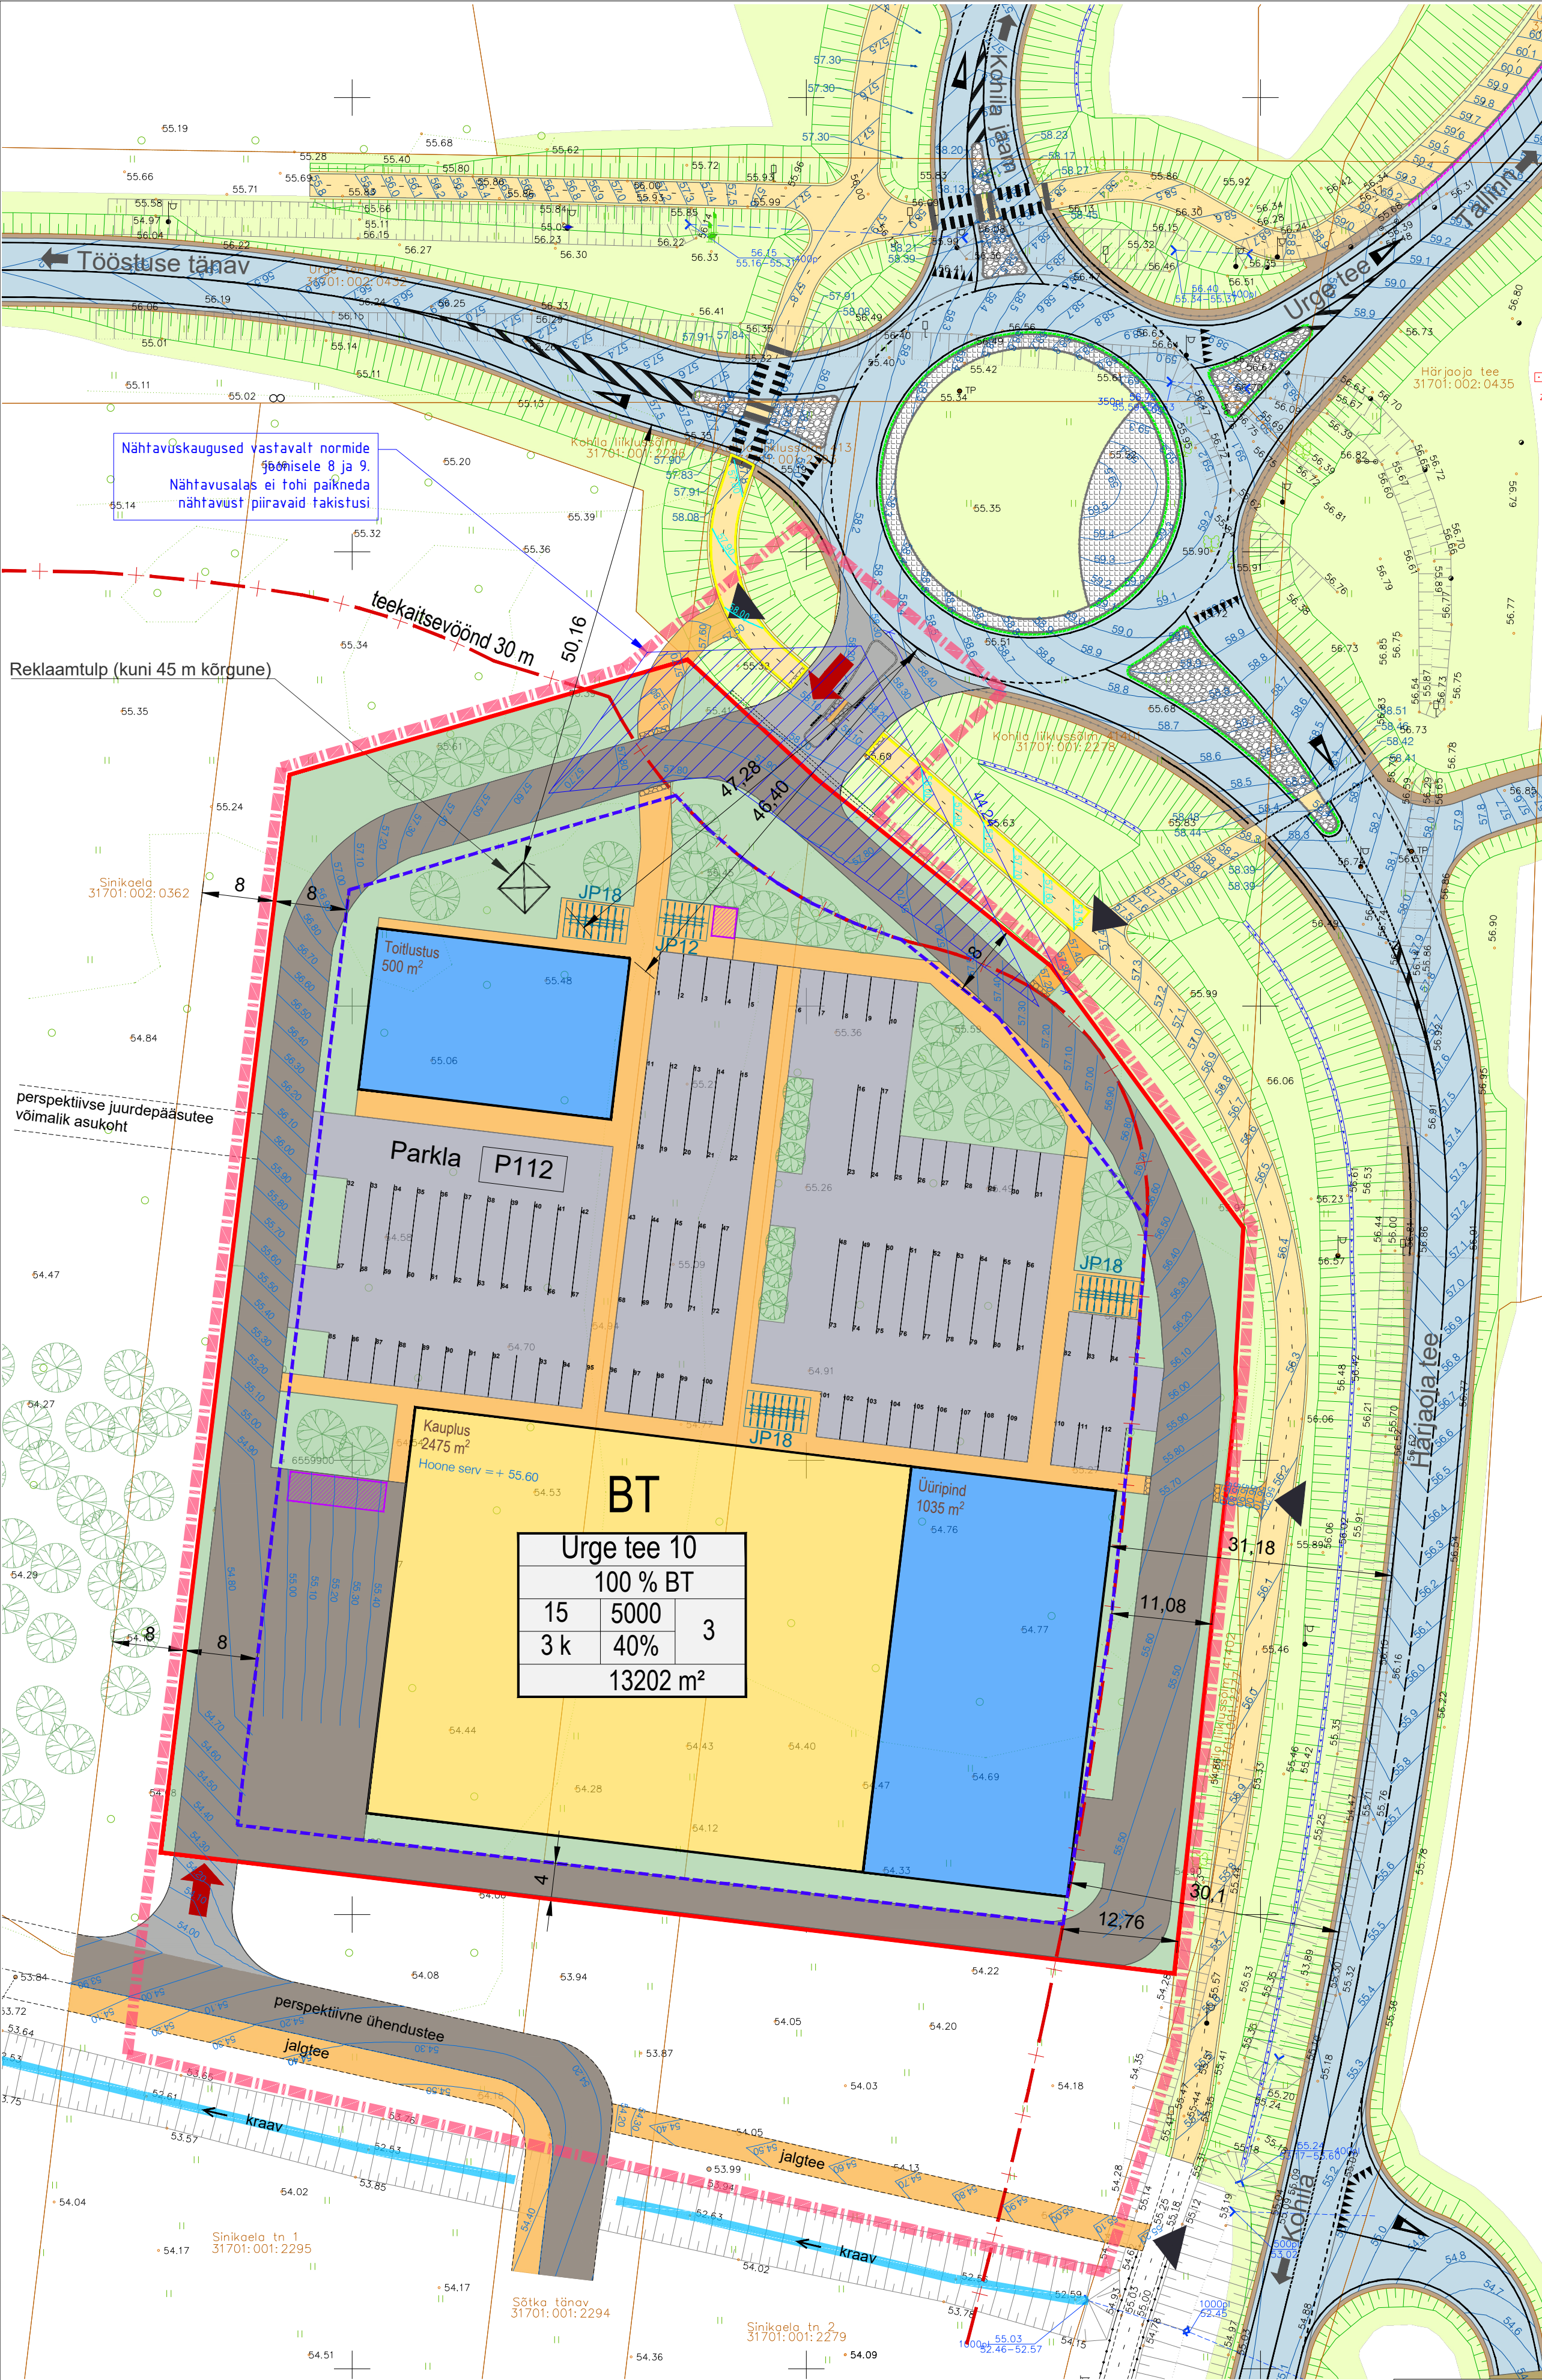

LEPPEMÄRGID:

- Planeeringuala piir
- Katastriüksuse piir
- Katastriüksuse andmed
- Krundi piir
- Perspektiivne riigitee kaitsevöönd 30 m
- Hoonestusala
- Juurdepääs krundile
- Jalakäijate juurdepääs
- Olemasolev kraav

KRUNDI KASUTAMISE SIHTOTSTARVE:

Krundi aadressi ettepanek		
sihtotstarve % detailplaneeringu liikides		
hoone kõrgus (m)	ehitisealune pind (m²-tes)	hoonete arv krundil
korruste arv	täisehituse %	
Krundi suurus		

ILLUSTRATIIVSED LEPPEMÄRGID:

- Planeeritav sõidutee
- Planeeritav parkla
- Planeeritav jalgtee
- Planeeritav kaupluse hoone (I etapp)
- Planeeritav ärihoone (II etapp)
- Haljasala/Puu
- Jalgrattaparkla
- Jäätmete kogumise ala/prügimaja võimalik asu (täpsustub projekteerimise etapis)

TÖÖPROJEKT "RB RAPLAMAA PÕHIRTASSI RAUDTEETARISTU I ETAPP" LEPPEMÄRGID * :

- Rajatav sõidutee planeeritud samakõrgusjoontega
- Asfaltkatega jalgratta- ja jalgtee planeeritud samakõrgusjoontega
- Sillutiskivi katend
- Muruala/mulde nõlv
- Tööprojeti alal ümberprojekteerimist vajav jalgtee lõik samakõrgusjoonte ettepanekuga
- Projekteeritud kraav

*MÄRKUS: Projekteerija Reaalprojekt OÜ, töö nr P24007/2024-K017

Märkused:

- Aluskaardi koostas Inseneribüroo Geolus OÜ, töö nr 24-G304, august 2024. a. Koordinaadid L-EST 97 süsteemis. Kõrgused EH2000 süsteemis. Katastriüksuste piirid uuendatud seisuga 05.01.2025. a.
- Hoonestuse, parklate, teede ja haljasalade paiknemine ja lahendus on joonisel kujutatud illustriativsena. Lahendused võivad muutuda ja täpsustatakse ehitusprojekti staadiumis.

OÜ Entec Eesti Pärnu mnt 160E, 11317 Tallinn Tel 617 7430 entec@entec.ee reg.nr. 10449993		Töö nimetus SINIKAELA JA LÄHIALA MAAÜKSUSTE DETAILPLANEERING	
Tellija TKM Kinnisvara AS Planeeringu koostamise korraldaja Kohila vallavalitsus		Joonise nimetus LIIKLUSLAHENDUSE JOONIS	
Projekti juht, arhitekt-planeerija Janne Tekku	Teedeinsener Roland Mäe	Töö nr 1504/24	Stadium DP
Koostamise kuupäev Väljatrükkimise kuupäev	03.09.2025. a 03.09.2025. a	Joonise nr 6	Mõõtkava M1:500