
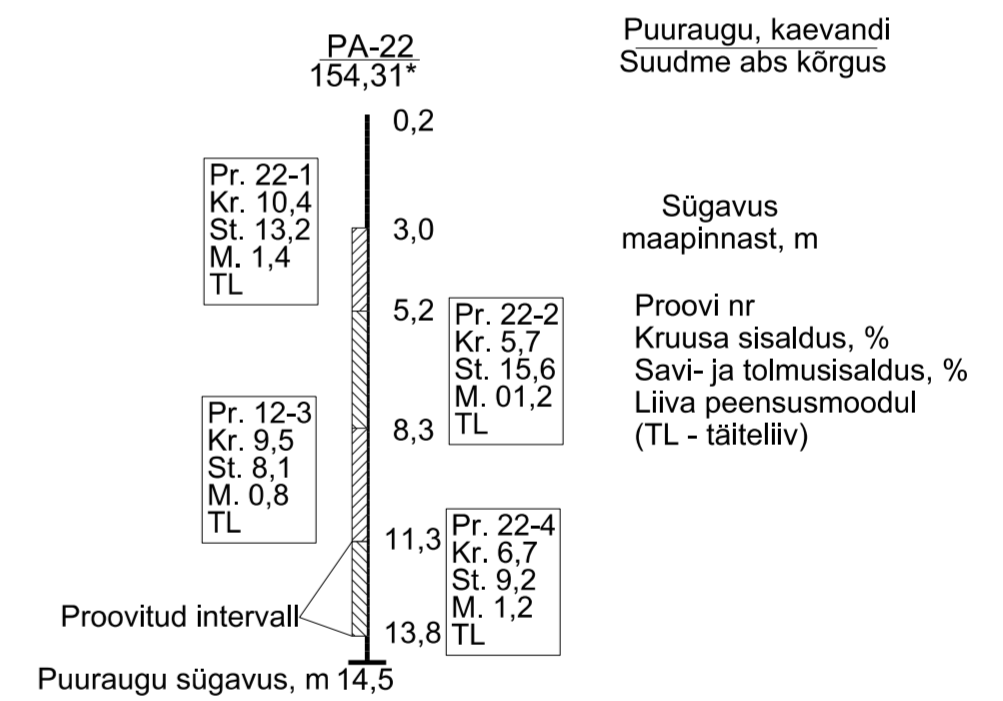


- Mäeeraldise teenindusmaa piir
- Mäeeraldise piir
- Aktiivse tarbevaru piir (aT)
- Kõrval asuva mäeeraldise piir
- Kõrval asuva mäeeraldise teenindusmaa piir
- 1:2 Nõlva hoidetervik, nõlvus
- Tornimäe karjääri 35401:001:0055 Katastriüksuse nimi, piir ja tunnus
- Kasvukiht
- Turvas
- Kattepinnase puistang
- Üli- ja väga peeneteraline liiv
- Kruusakas liiv
- Saviliiv, liivsavi
- Liivsavimoreen

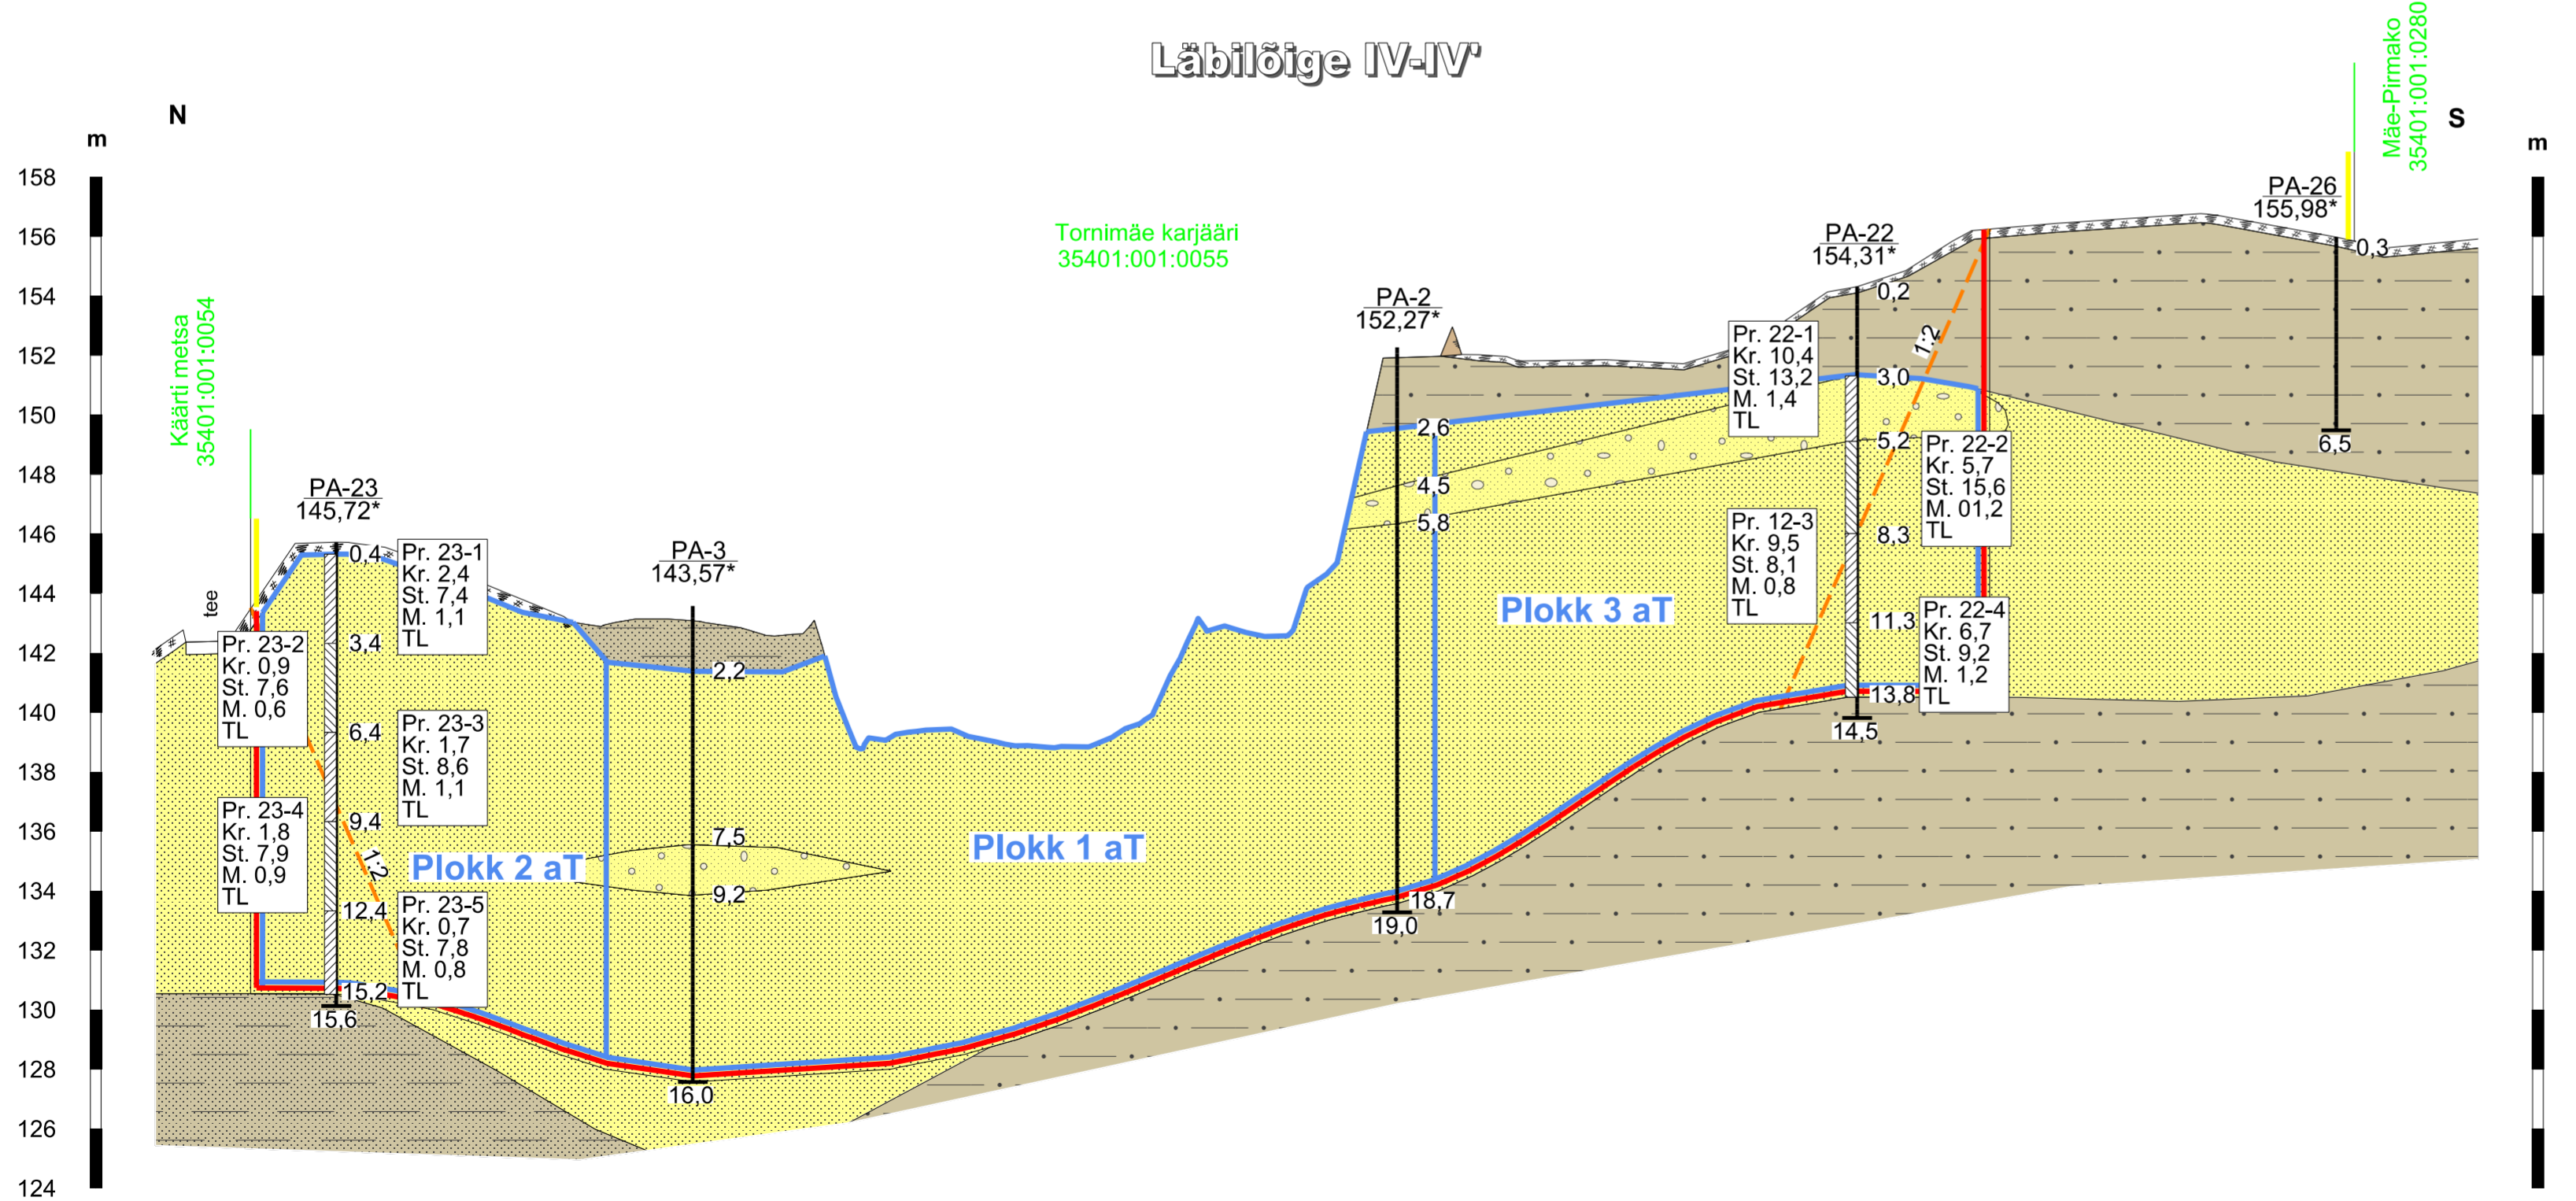

Märkused:

1. Kõrgused EH2000 süsteemis.
2. Kasutatud on Maa- ja Ruumiameti maardla ja katastri piirandmeid (seisuga 22.04.2025).
3. Kasutatud on Tornimäe III liivakarjääri markseiderimöödistuse läbilõikeid, seisuga 15.04.2025, OÜ Inseneribüroo STEIGER, töö nr 25/5227.
4. Kasutatud tarkvara: Bentley PowerCivil for Baltics V8i (litsents: 70000661800020).

Objekti nimetus ja aadress Tornimäe III liivakarjäär Põlva maakond, Kanepi vald		Joonise sisu Geoloogilised läbilõiked II-II' ja IV-IV'	
Loa omanik OÜ AAV Teenused Kaha, Piigaste küla, Kanepi vald, Põlva maakond arnevaldas50@gmail.com		Joonise nr 2/3 Möötkava H 1 : 1000 V 1 : 200	
OÜ Inseneribüroo STEIGER Männiku tee 104, 11216 Tallinn +372 668 1011, info@steiger.ee		Koostas Allan Koger /Allkirjastatud digitaalselt/ Kinnitas Erki Vaguri /Allkirjastatud digitaalselt/	
		Kuupäev 25.06.2025 Töö nr 25/5228	