


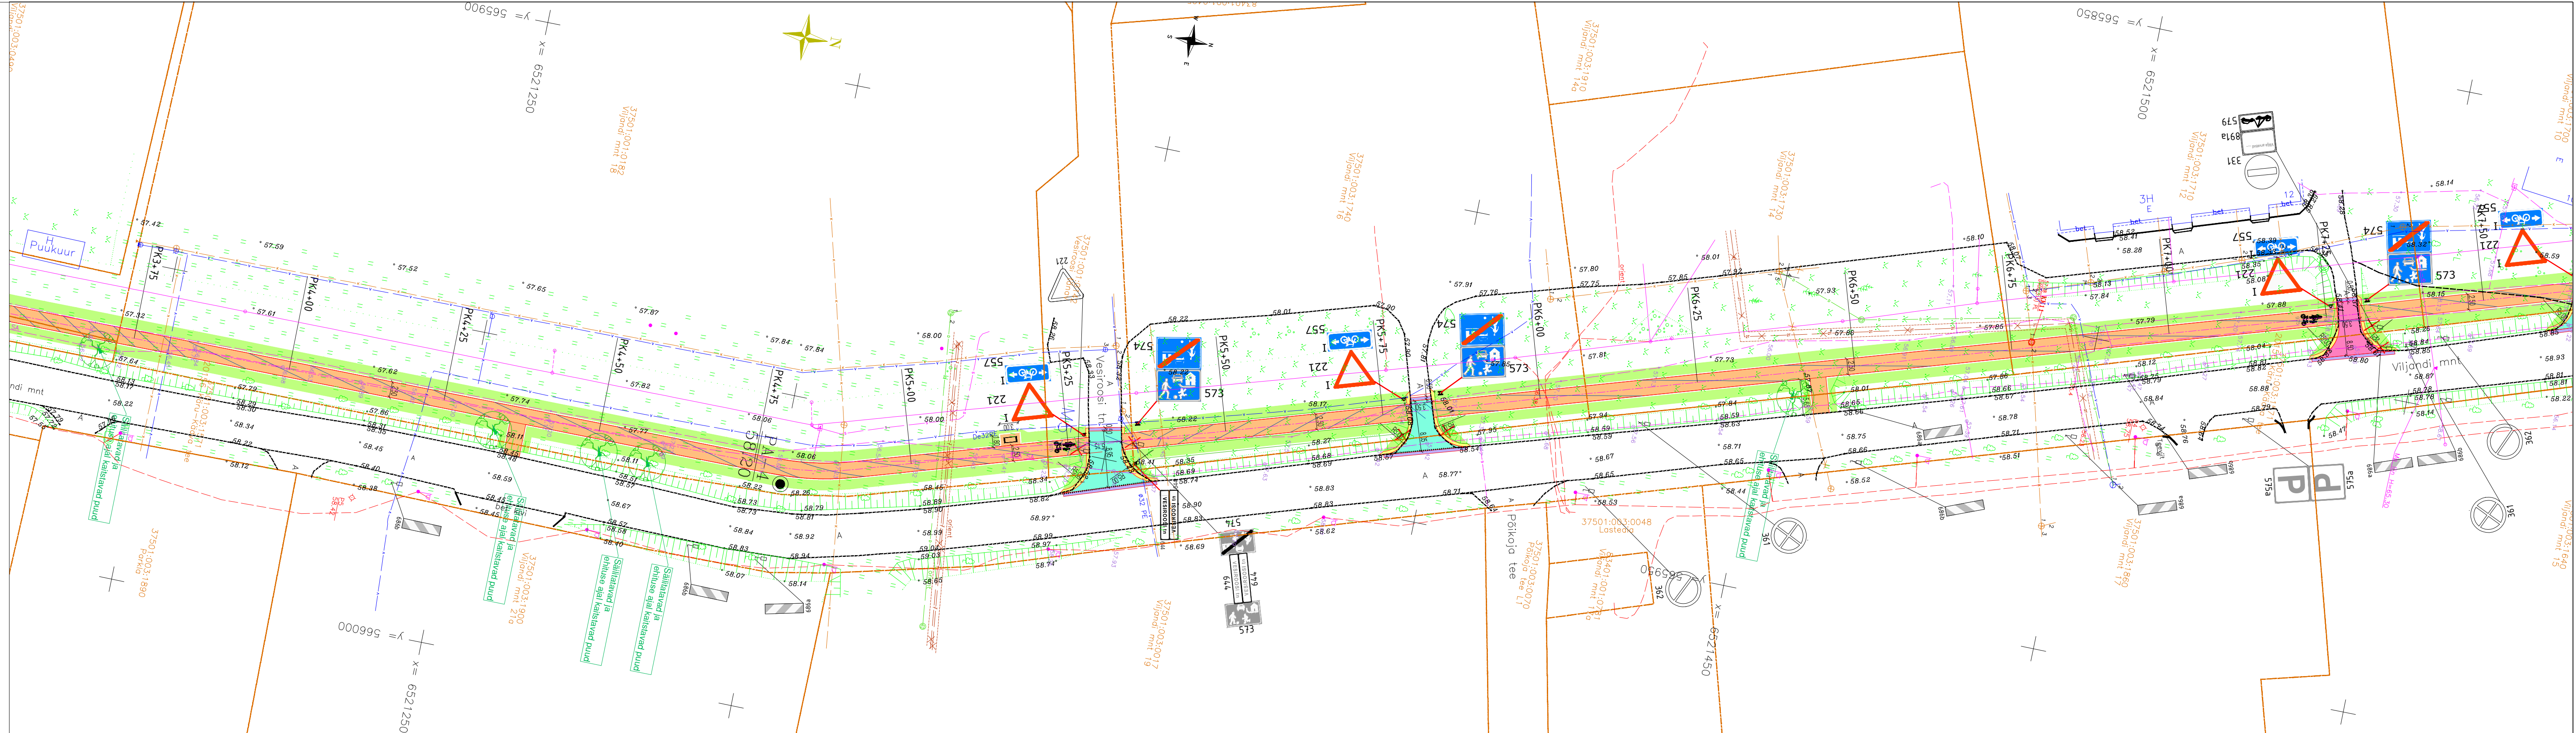


TINGMÄRGID	
	Kinnistu piir
	Teemaa piiri ettepanek
	Projekteeritud tee telgjoon
	Projekteeritud tee servajooned
	Projekteeritud tugipeenar
	Projekteeritud liiklusmärk
	Olemasolev liiklusmärk

	Projekteeritud kõnnitee ab-katend Tüüp 2
	Projekteeritud mahasõidu ab-katend Tüüp 3
	Projekteeritud kohaliku tee mahasõidu ab-katend Tüüp 4
	Projekteeritud sidumata segust kate Tüüp 5
	Projekteeritud haljasalade murukate
	Projekteeritud tugipeenar
	Projekteeritud sõidutee ab-katendi taastamine Tüüp 6 Tüüp 6
	Projekteeritud valge braikivi (2 rida 30x30 cm, h=6 cm)

	Projekteeritud aed
	Riigitee nr 15 Tallinn-Rapla-Türi tee kaitsevöönd-30m
	Geoloogilise uuringu punkt
	Projekteeritud kaablikaitsetoru
	T-15 Tallinn-Rapla-Türi mnt km 79,29 ja T-20156 Kärü-Kädava mnt ristmik (kergliiklusteed ja teeületuskohad) Rapla maakond, Kärü vald, Kärü alevik, Lemminkäinen Eesti AS töö nr 1109-04

	Projekteeritud horisontaal
	Projekteeritud betoonkivisillutiskatendi taastamine Tüüp 1
	Projekteeritud sademeveetoru

Geolus	Autor: RAXOEST OÜ	Töö number: GE-85-21	Möödistatud: Detsember 2021
Geodeetiline alusplaan on koostatud L-EST97 koordinaatsüsteemis ja EH2000 kõrgussüsteemis			
LEGIAN OÜ Loo alevik, Jõelähtme vald, Harjumaa Tel +372 5101 346 pille.part@legian.ee Registrikood: 14600726 / MTR-i reg nr EEP004524		Tellijä:	TÜRI HALDUS
		Projekti nimetus	Kärü kergliiklustee eelprojekt
		Objekti asukoht	Türi vald, Järva maakond
Projekteerija	P.Part	Joonise nimetus	Asendiplaan ja liikluskorraldus- Vana tee kergliiklustee
Projekti number	21012E	Projekti staadium	PP
Joonise number	AP-02	Joonise mõõtkava	1:500
Kuupäev	16.10.2026		

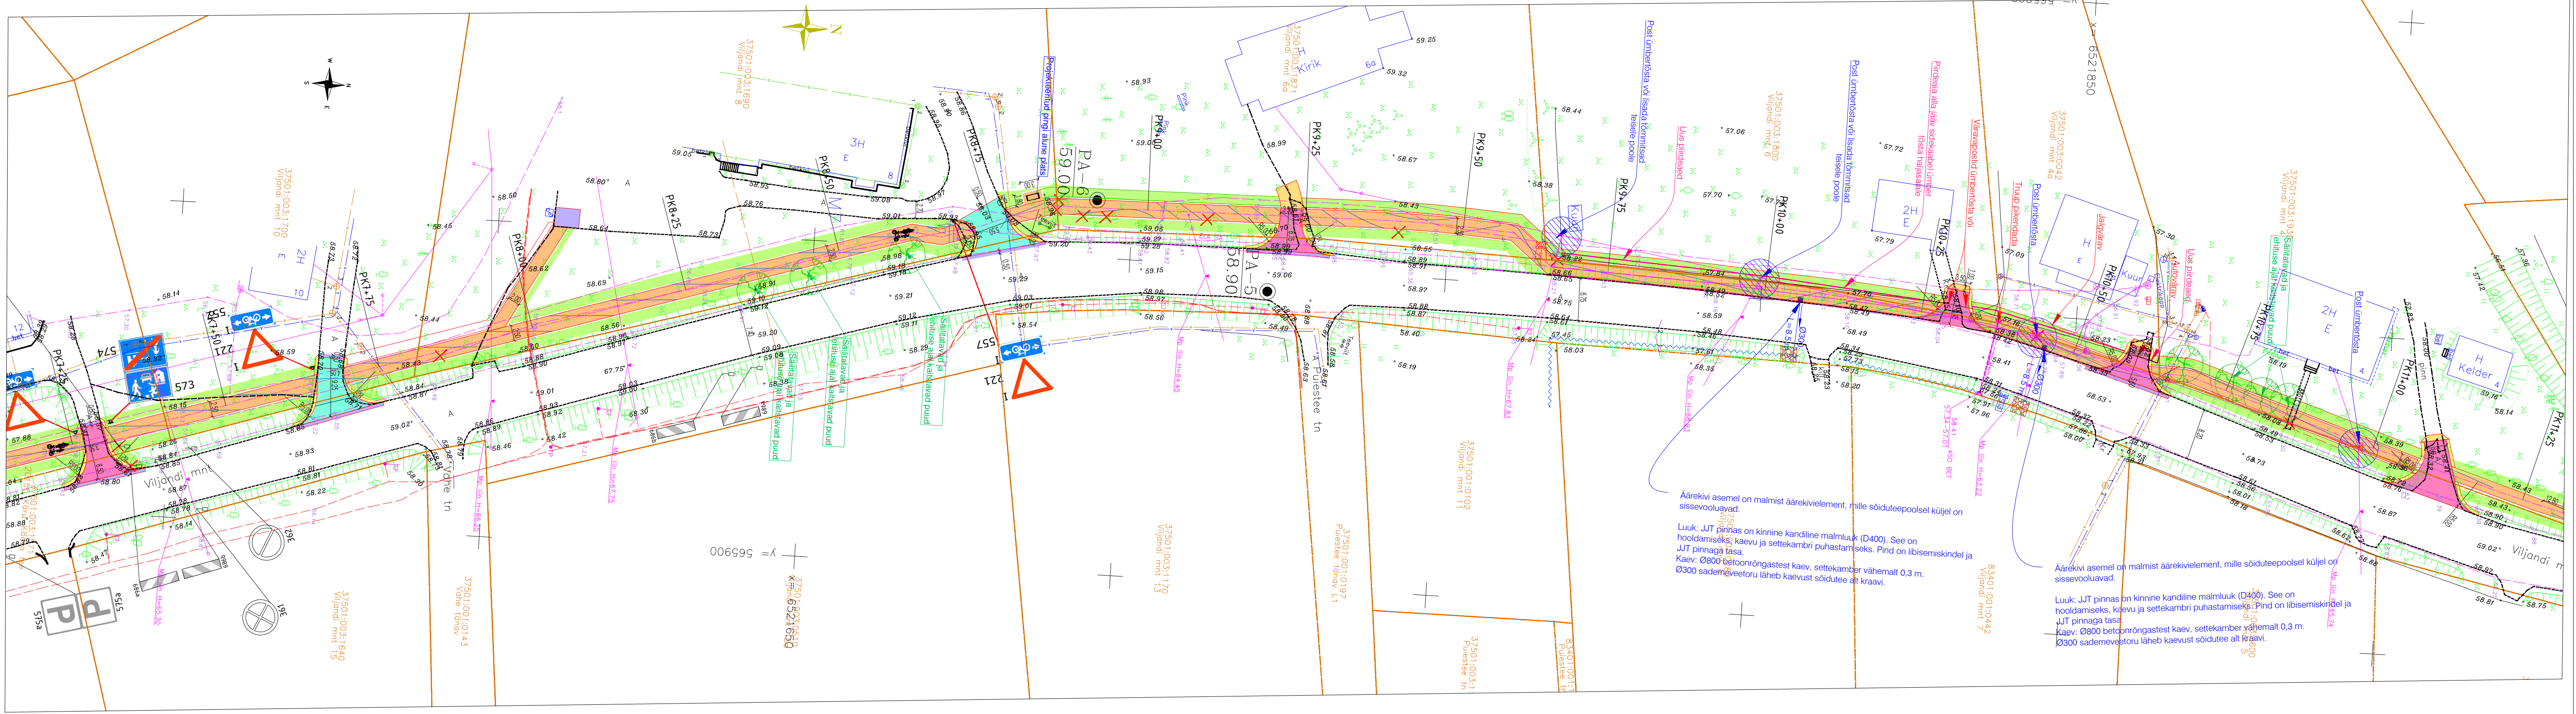

TINGMÄRGID

- Kinnistu piir
- Teemaa piiri ettepanek
- Projekteeritud tee telgjoon
- Projekteeritud tee servajooned
- Projekteeritud tugipeenar
- Projekteeritud liiklusmärk
- Olemasolev liiklusmärk

Projekteeritud kõnnitee ab-katend Tüüp 2

Projekteeritud mahasõidu ab-katend Tüüp 3

Projekteeritud kohaliku tee mahasõidu ab-katend Tüüp 4

Projekteeritud sidumata segust kate Tüüp 5

Projekteeritud haljasalade murukate

Projekteeritud tugipeenar

Projekteeritud sõidutee ab-katendi taastamine Tüüp 6 Tüüp 6

Projekteeritud valge braikivi (2 rida 30x30 cm, h=6 cm)

Projekteeritud aed

Riigitee nr 15 Tallinn-Rapla-Türi tee kaitsevöönd-30m

Geoloogilise uuringu punkt

Projekteeritud kaablikaitsetoru

T-15 Tallinn-Rapla-Türi mnt km 79,29 ja T-20156 Kärü-Kädava mnt ristmik (kergliiklusteed ja teeületuskohad) Rapla maakond, Kärü vald, Kärü alevik, Lemminkäinen Eesti AS töö nr 1109-04

Projekteeritud horisontaal

Projekteeritud betoonkivisillutiskatendi taastamine Tüüp 1

Projekteeritud sademeveetoru

Geolus	Autor: RAXOEST OÜ	Töö number: GE-85-21	Möödistatud: Detsember 2021
Geodeetiline alusplaan on koostatud L-EST97 koordinaatsüsteemis ja EH2000 kõrgussüsteemis			
LEGIAN OÜ Loo alevik, Jõelähtme vald, Harjumaa Tel +372 5101 346 pille.part@legian.ee Registrikood: 14600726 / MTR-i reg nr EEP004524		Tellijä:	TÜRI HALDUS
		Projekti nimetus	Kärü kergliiklustee eelprojekt
		Objekti asukoht	Türi vald, Järva maakond
Projekteerija	P.Part	Joonise nimetus	Asendiplaan ja liikluskorraldus- Vana tee kergliiklustee
Projekti number	21012E	Projekti staadium	PP
Joonise number	AP-03	Joonise mõõtkava	1:500
Kuupäev	16.10.2026		

