


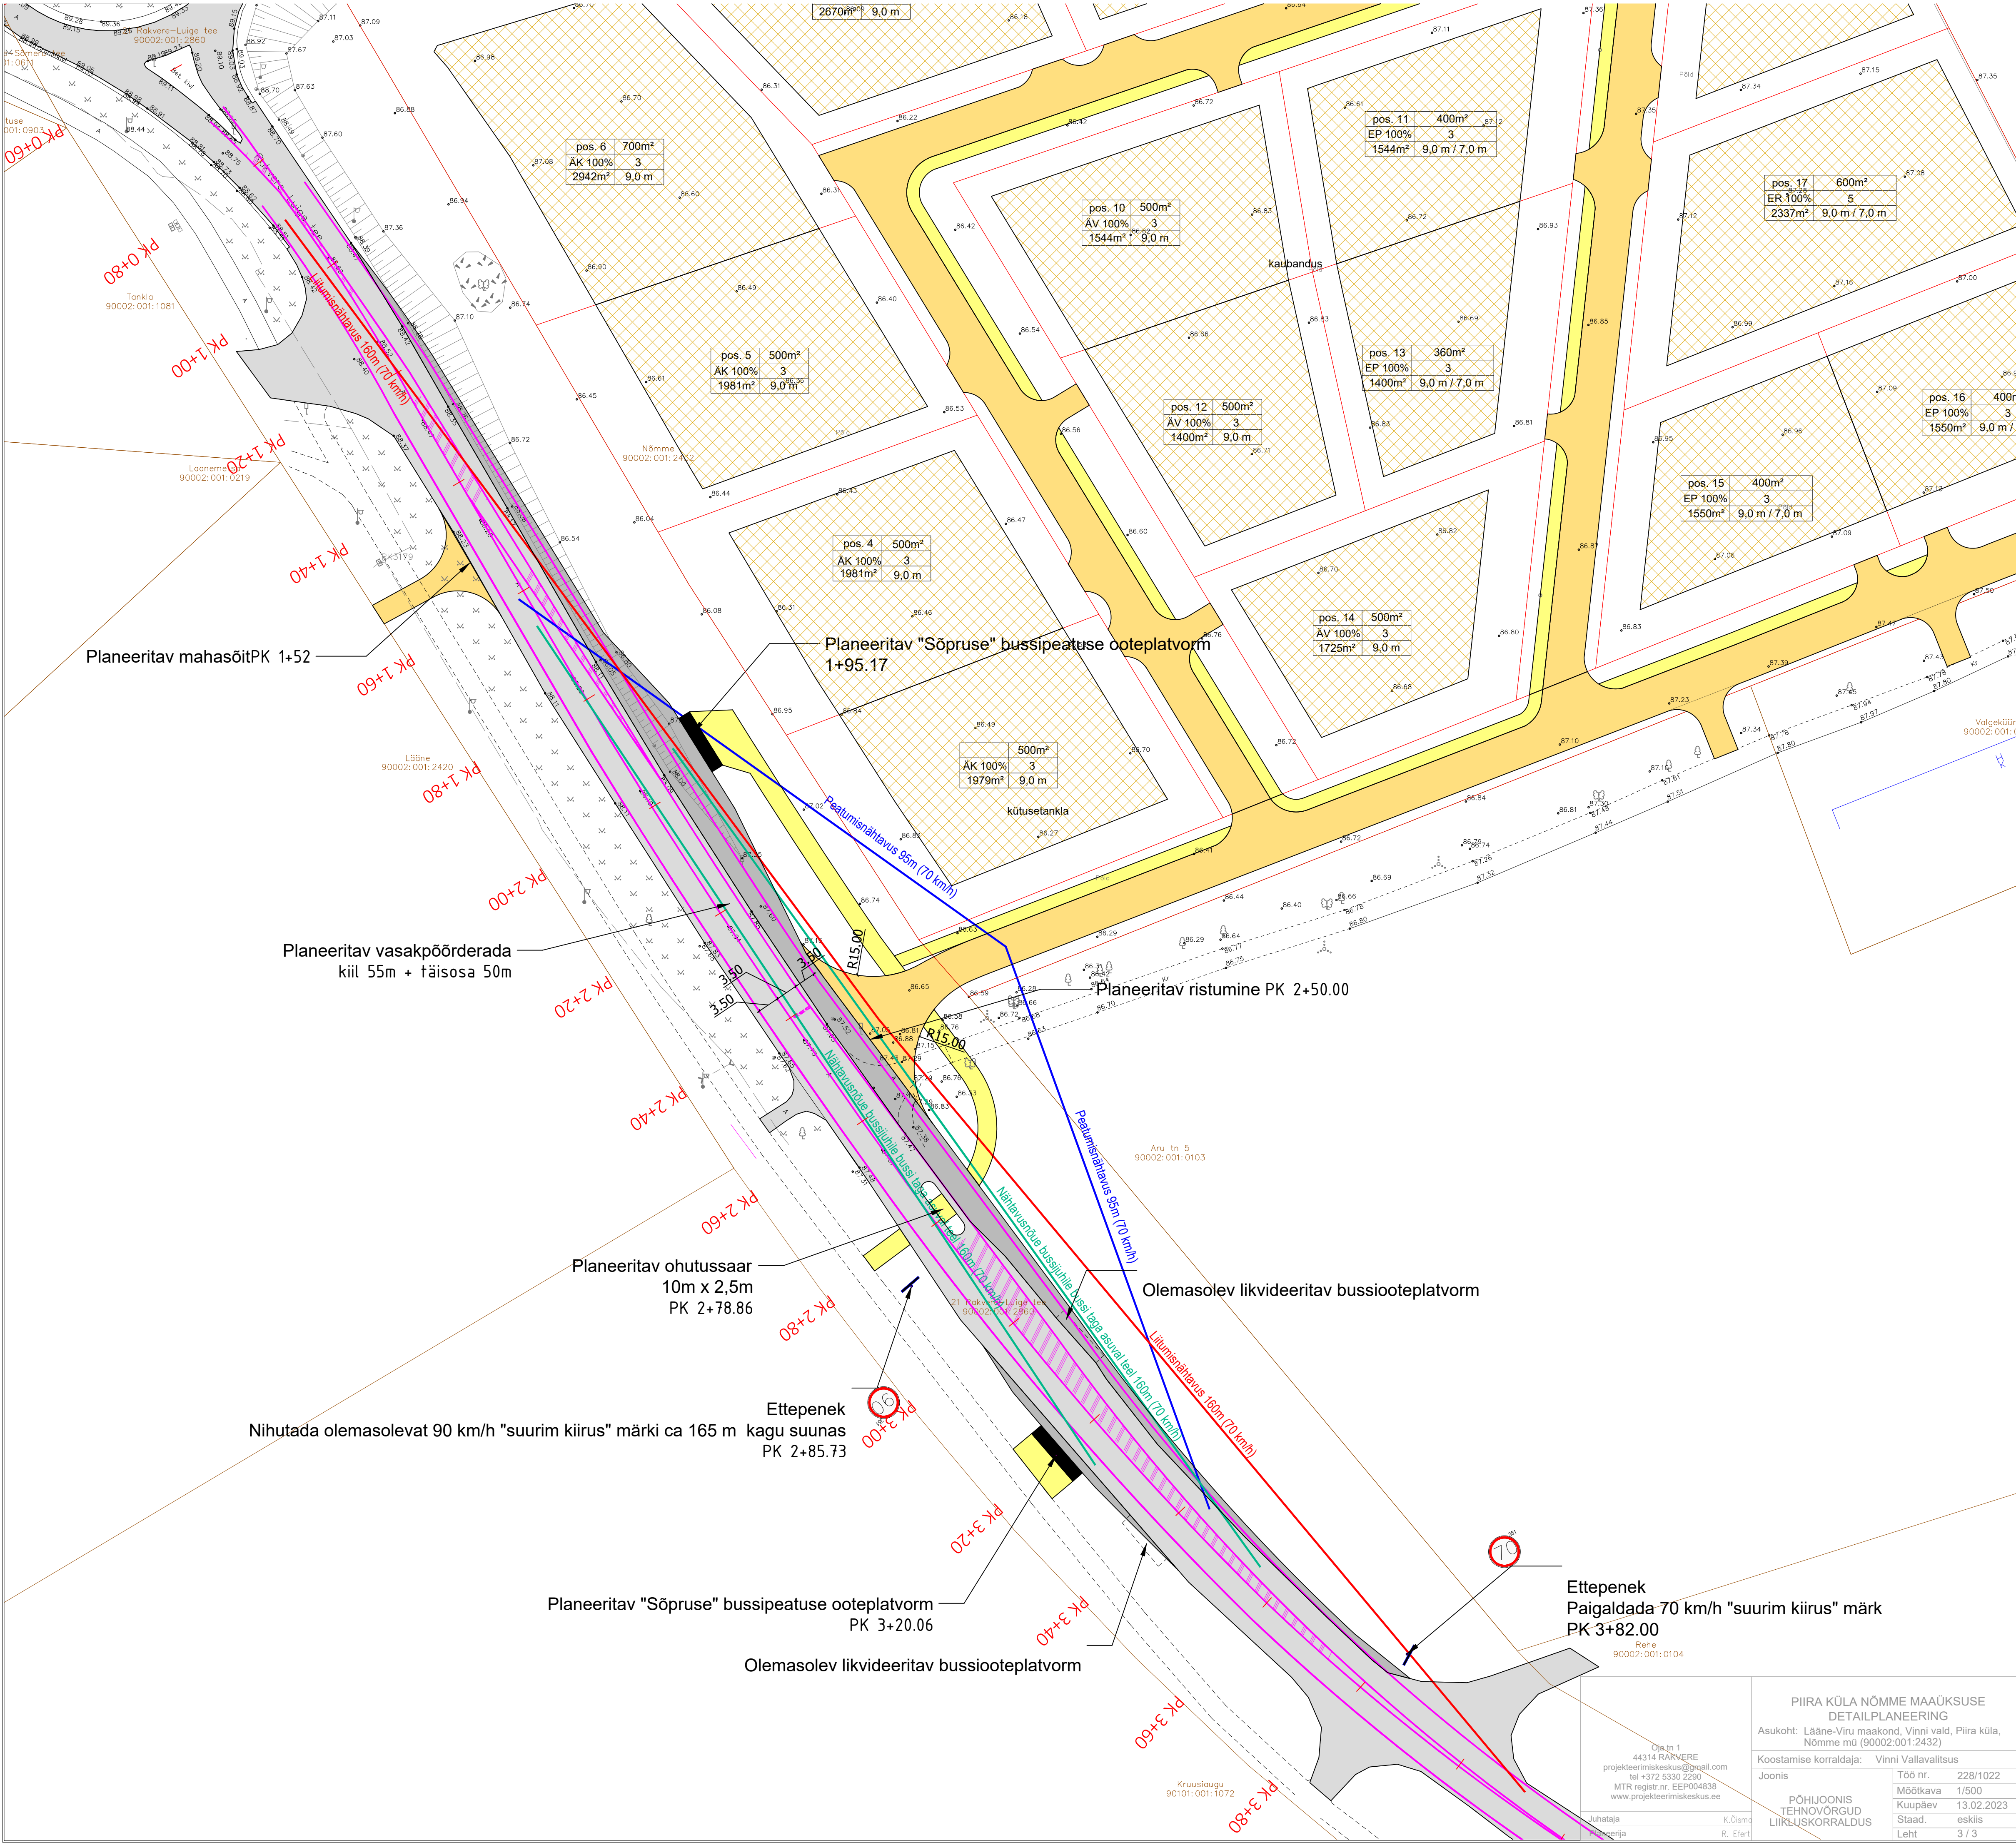

tingimärgid

- Olemasolev katastrirüksuste piirid
- Planeeritavad katastrirüksuste piirid
- Olemasolev tugimaantee 21 Rakvere-Luige tee katend
- Planeeritavad tugimaantee 21 Rakvere-Luige tee katendi laiendused
- Planeeritavad ristumised ja mahasõidud
- Planeeritavad kergliiklusteed
- Planeeritavad bussipeatuste ooteplatvormid
- Planeeritavad sõidurajad

PIIRA KÜLA NÕMME MAAÜKSUSE
DETAILPLANEERING

Asukoht: Lääne-Viru maakond, Vinni vald, Piira küla,
Nõmme mü (90002:001:2432)

Koostamise korraldaja: Vinni Vallavalitsus

Joonis

PÕHIOONIS
TEHNOVÕRGUD
LIIKLUSKORRALDUS

Juhataja K. Ojari
Projektant R. Eteri

Õn 1
44314 RAKVERE
projekteerimiskeskus@gmail.com
tel +372 5330 2290
MTR registri nr: EEP004838
www.projekteerimiskeskus.ee

Õn 1
44314 RAKVERE
projekteerimiskeskus@gmail.com
tel +372 5330 2290
MTR registri nr: EEP004838
www.projekteerimiskeskus.ee

Õn 1
44314 RAKVERE
projekteerimiskeskus@gmail.com
tel +372 5330 2290
MTR registri nr: EEP004838
www.projekteerimiskeskus.ee

Töö nr. 228/1022
Mõõtkava 1/500
Kuupäev 13.02.2023
Staad. eskis
Leht 3 / 3

Objekt	PIIRA KÜLA NÕMME MAAÜKSUSE DETAILPLANEERING			Töö nr.	228/1022
Aadress	Lääne-Viru maakond, Vinni vald, Piira küla, Nõmme mü (90002:001:2432)				
Tellija	ÕÜ PROJEKTEERIMISKESKUS			Joonise nimi	TUGIMAANTEE 21 RAKVERE-LUIGE TEE LIIKLUSKORRALDUS
	ALK OÜ Reg nr 11905411 Jaanika 14-5, Rakvere 90007 tel 581 93993	Projektant	Villu Vapper	58163993	Mõõ 1:500
	MTR Registreering EEP004838	kuupäev	JAAN 2025	Stadium: ESK	ESK