


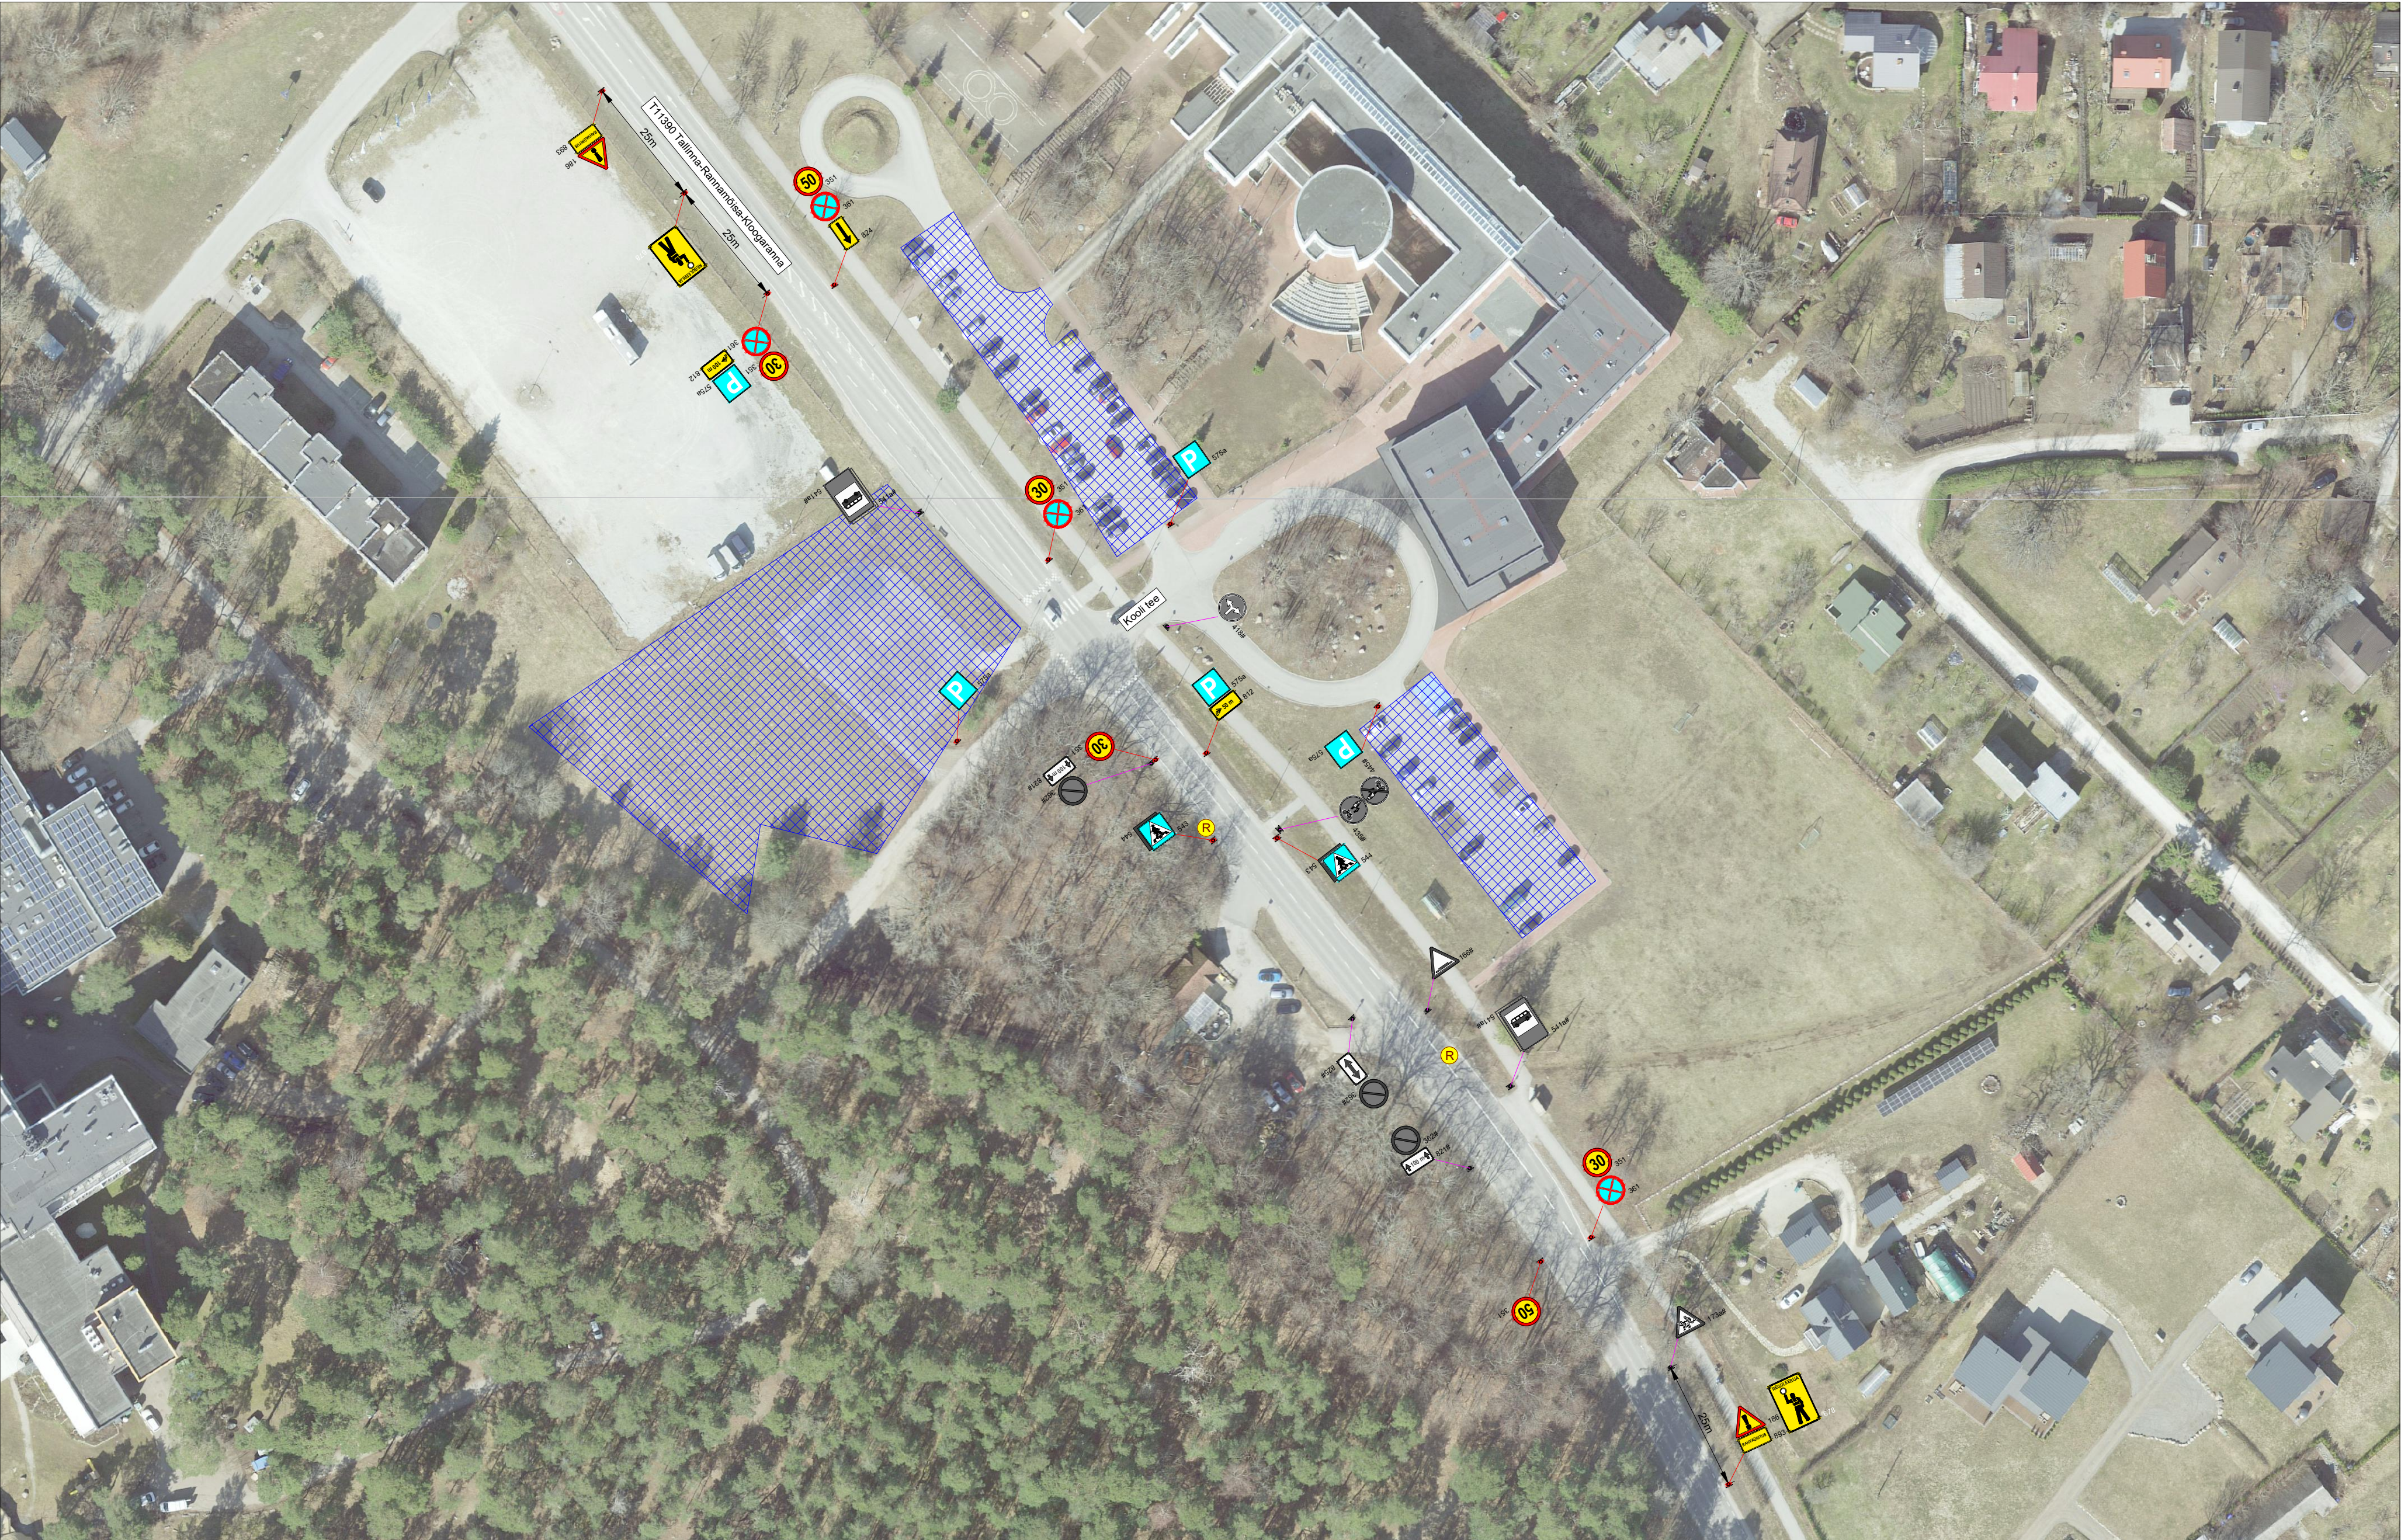

Märkused:

- Muud olemasolevad liiklusmärgid, mis lähevad vastuollu antud ajutise sulgemiaegse liikluskkeemiga, tuleb kinnikatta.
- Vajadusel korrigeerida liikluskkeem töötapil olukorra kohaseks.
- Vajadusel lisada objektile täiendavaid liiklusmärke.
- Ajutised liiklusmärgid tuleb paigaldada nii, et nad on liiklejale üheselt mõistetavad ja arusaadavad.
- Tagada kogu sulgemise vältel ajutiste liiklusmärkide püstitolek ja loetavus.
- Joonist lugeda märgitud numbrite järgi.
- Ajutise liikluskorralduse skeemkoostajalastada tee haldajaga
- Ajutisest liikluskorraldusest teavitada isikuid, keda sulgemine vahetult puudutab, eelkõigesuletaval alal elavad elanikud ja seal asuvadettevõtted ja asutused.


Lisa märkused:

- AKÖL: 1925 autot ööpäevas
Sõidua autod ja pakiautod (%) 98
Veoa autod ja autobussid (%) 2
- Antud asulavälisel lõigul kehtib
statsioonaa me kiirusepiirang 50 km/h.

LEPPEMÄRGID

³⁵¹

Ajutine liiklusmärk

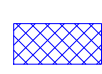

Parklaala

^{351#}

Ol.olev liiklusmärk



Reguleerija



Ajutise liiklusmärgi post

WAYMARK Kadaka tee 44a, 12915, Tallinn, Telefon: +372 5285 852 E-post: Info@waymark.ee			Projekti nimetus: Ott ja Matilda Kohvikupäev	Kuupäev 31.03.2025
			Objekti asukoht: Riigitee 11390 Tallinna-Rannamõisa-Kloogaranna km 32,66-32,90, Laulasmaa küla, Lääne-Harju vald, Harju maakond	Töö nr: 25_054
Koostas:	V. Lehmus			Joonis nr: [nr-leht] 25054_1-1
Kontrollis:	I. Vähi			
Tellija: Gold Security Group OÜ Marko Kangust tel: +372 5594 3934			Joonis: Ajutise liikluskorralduskeem	Mõõtkava: Aluskaart: Maa-amet 2023