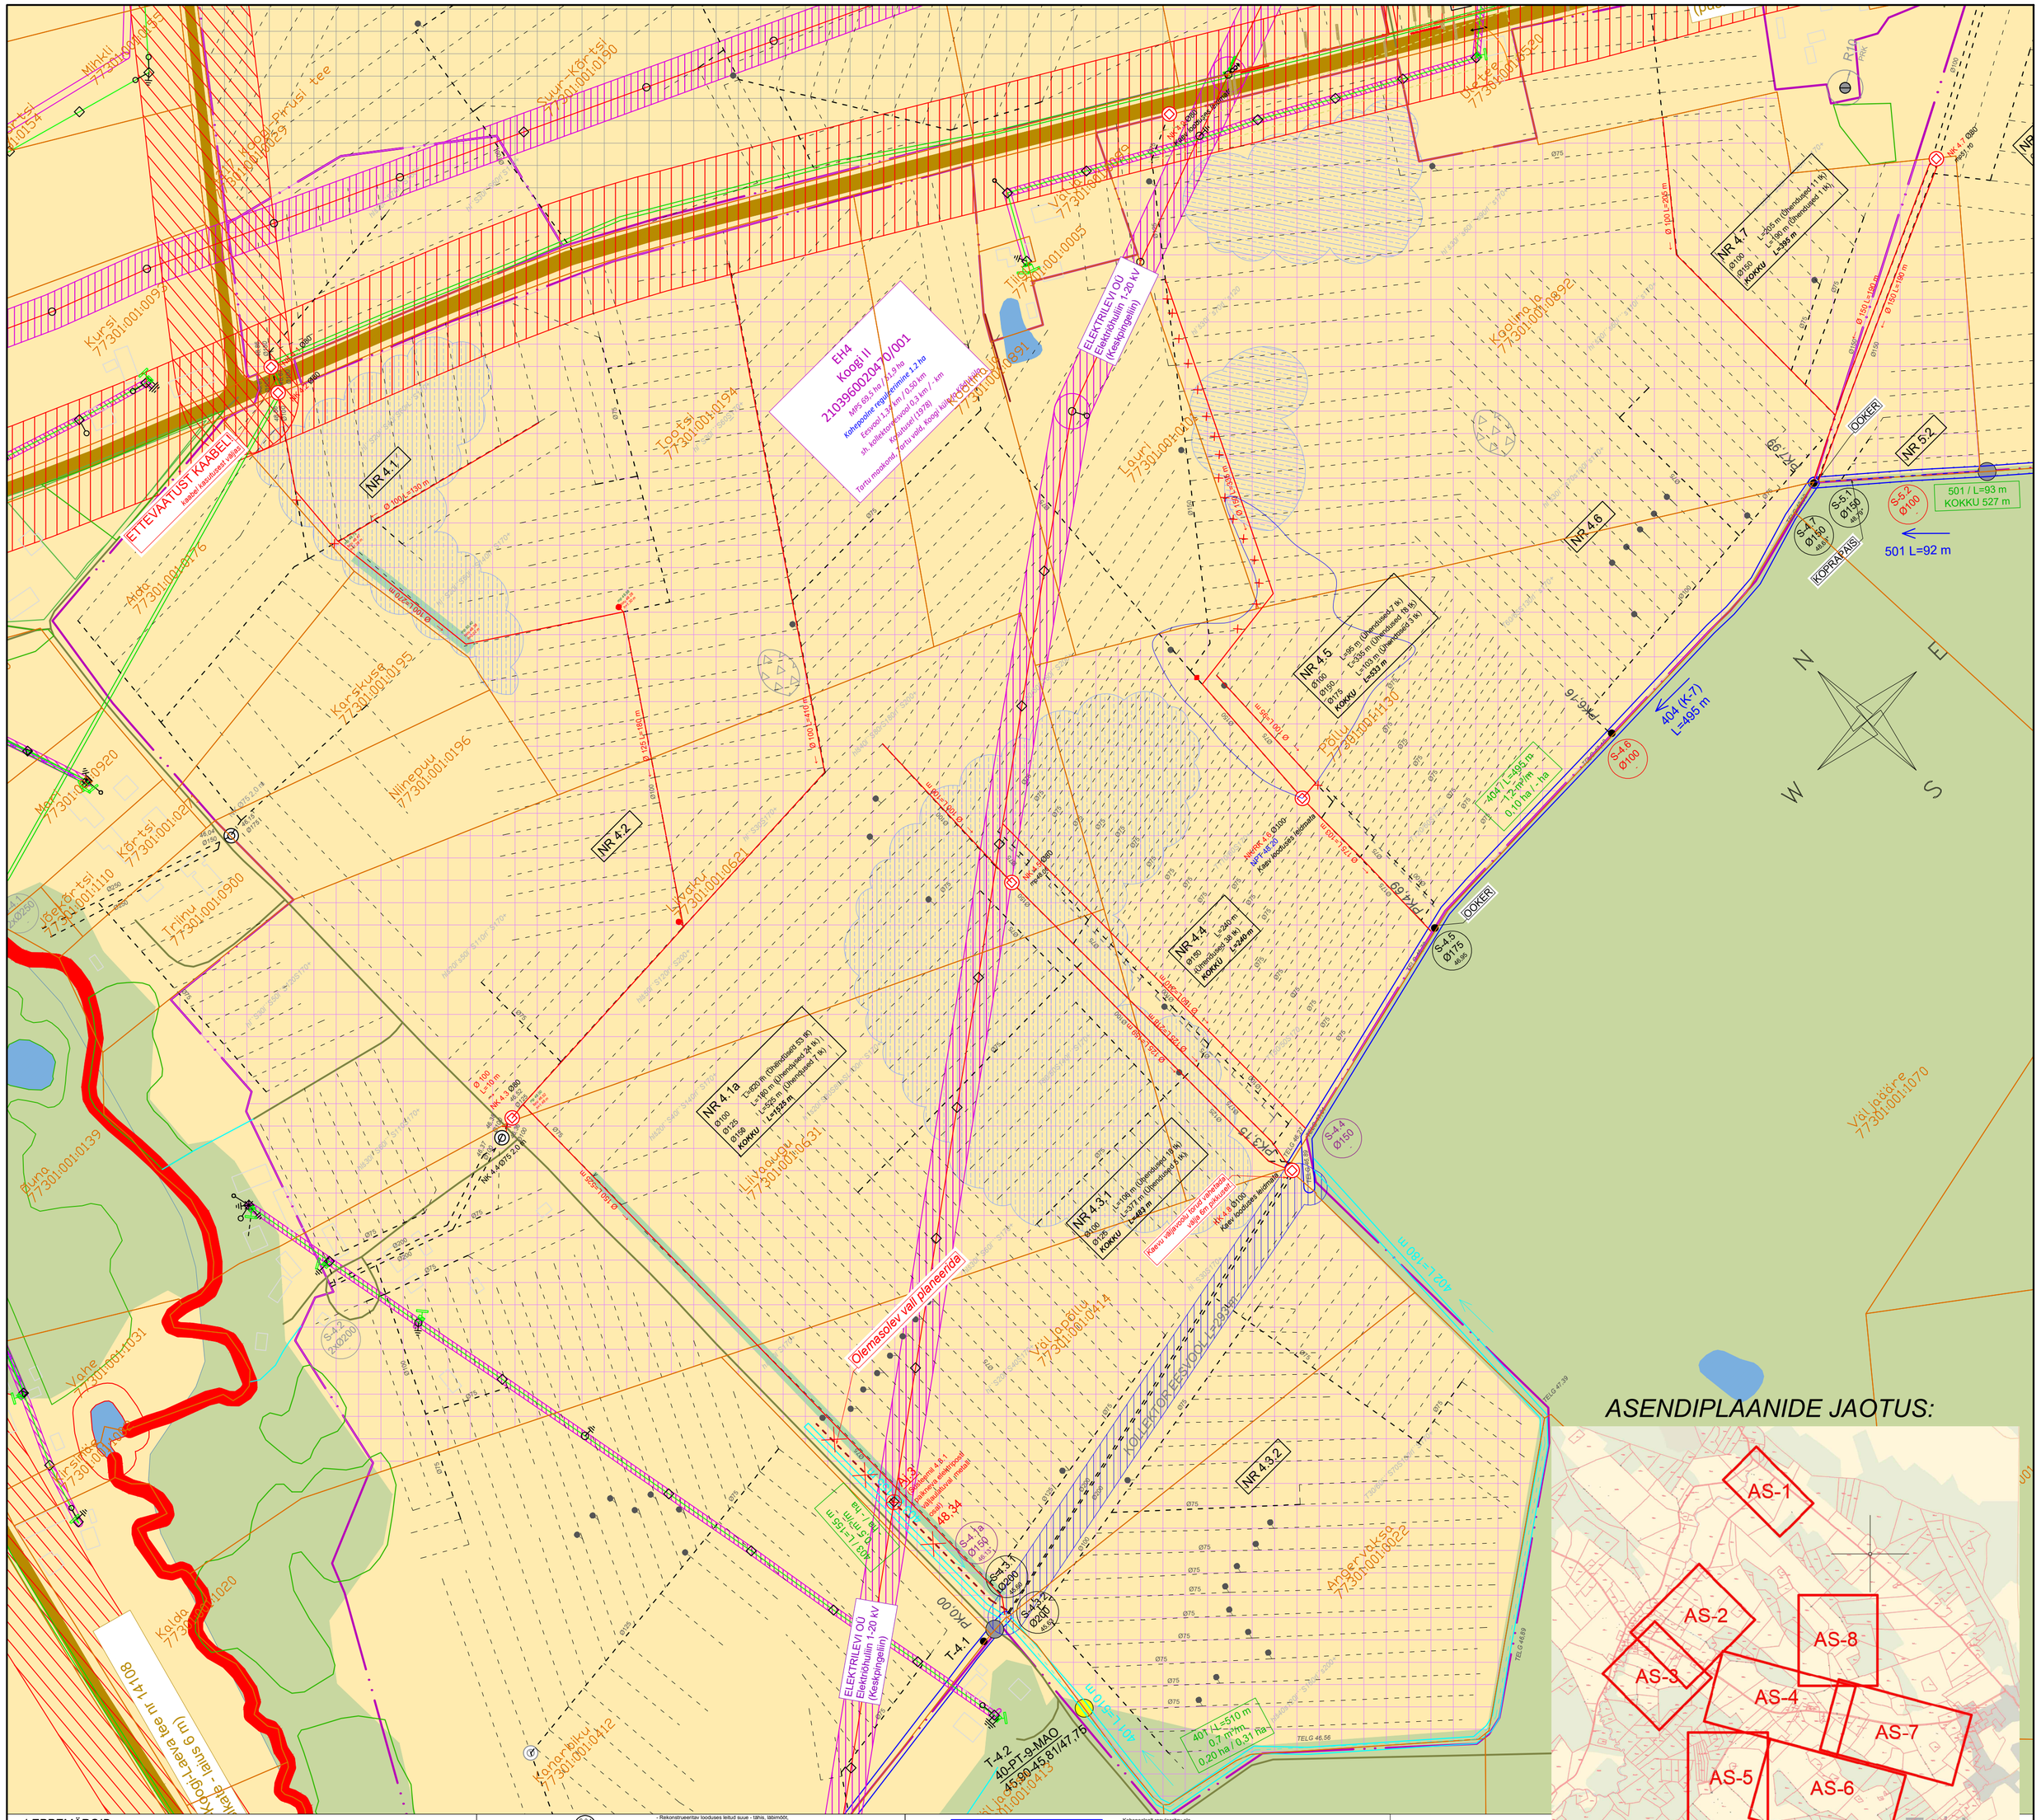
EH4
Koogi II
21039600204 70/001
MPS 69,3 ha / 31,9 ha
Kahepoolne reguleerimine 1,2 ha
Eesvool 1,3 km / 0,50 km
sh. kollektorEesvool 0,3 km / - km
Kraavitusel (1978)
Tartu maakond, Tartu vald, Koogi küla
ETTEVAATUST KAABEL!
kaabel tuvastatseid valigul
ELEKTRILEVI OÜ
Elektrõhuliin 1-20 kV
(Keskpingeliin)
Olemasolev vall planeerida
KOLLEKTOR EESVOOL L=2 090 m
NR 4.1
NR 4.2
NR 4.3
NR 4.3.1
NR 4.3.2
NR 4.4
NR 4.5
NR 4.6
NR 4.7
NR 5.2
NR 4.1a
T-4.1
T-4.2
40-PT-9-MAO
59,62-59,51/61,02
T-4.3
Asendiplaan 4.8-1
Kaevu ja äravoolutorud - betoon
valumüüritised - metall
ava(d) 48-34
Kaevu väljavoolu torud vahetatakse välja EH pakkuses!
Kaev looduses teemata
Kaev looduses leitmata
Kaev looduses leitmata
Kaevu asukoht looduses leitmata
Kaevu asukoht looduses leitmata
Kaevu asukoht