Ristmeväli RV-4. Õhuliini ristumine teega 19343 km 8,42 - 8,44

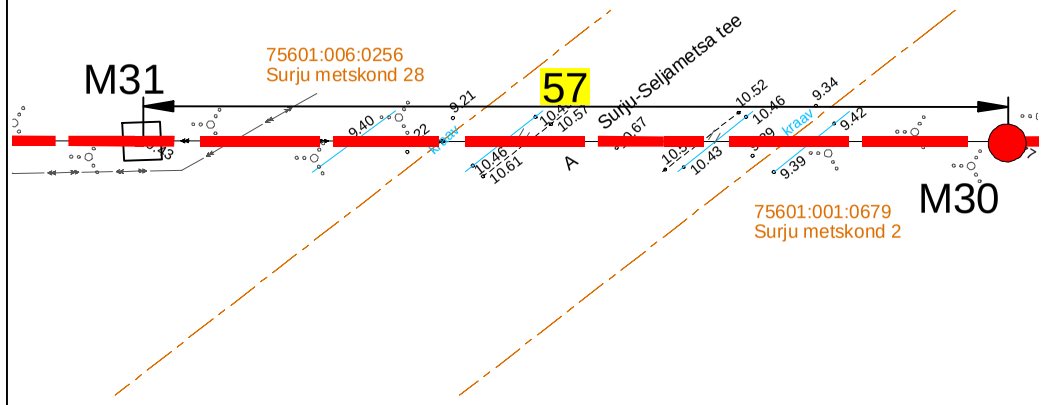

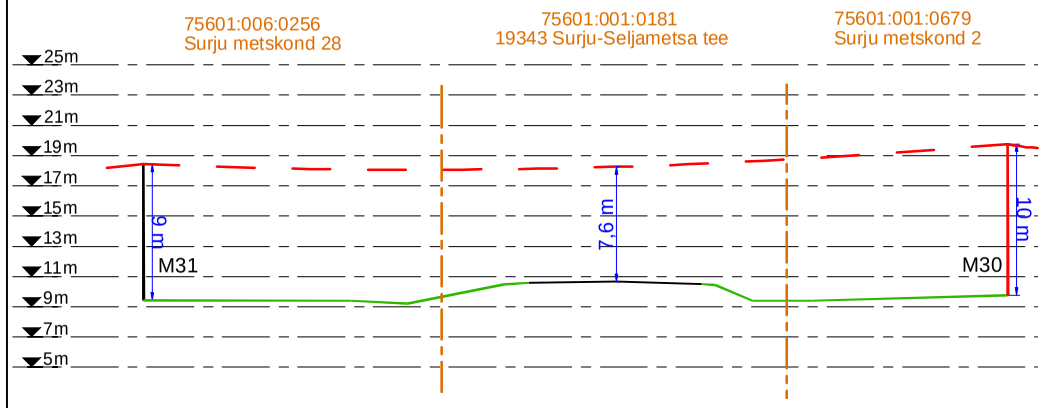

Ristmeväli RV-5. Õhuliini ristumine teega 19343 km 7,85 - 7,88

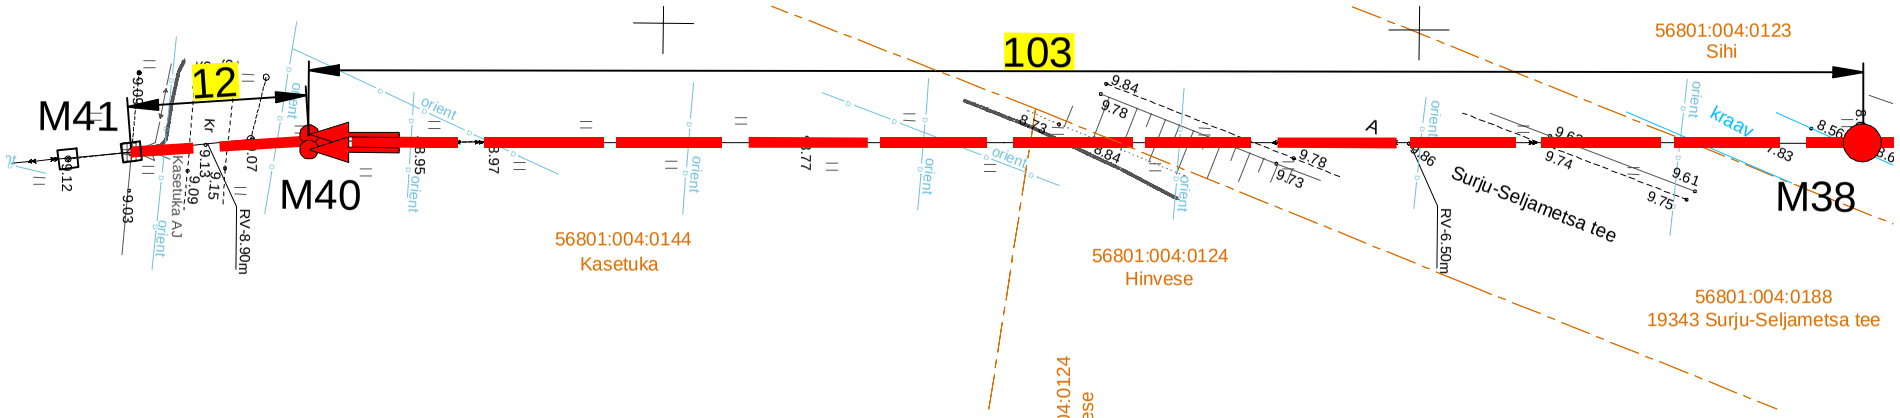

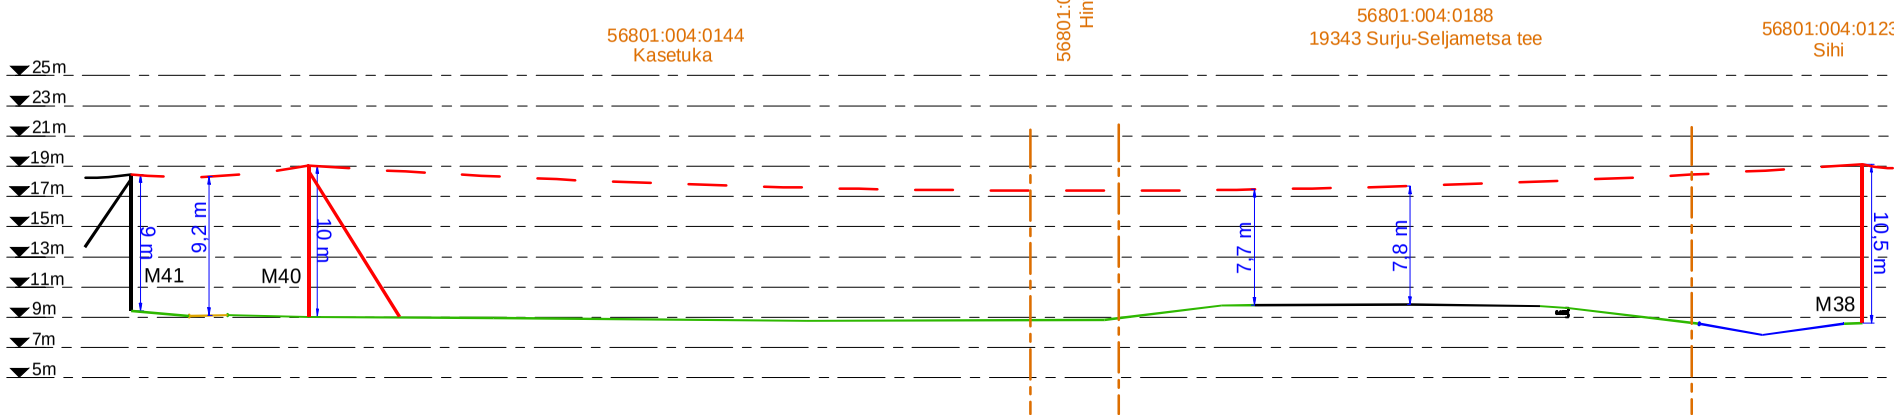

Ristmeväli RV-6. Õhuliini ristumine teega

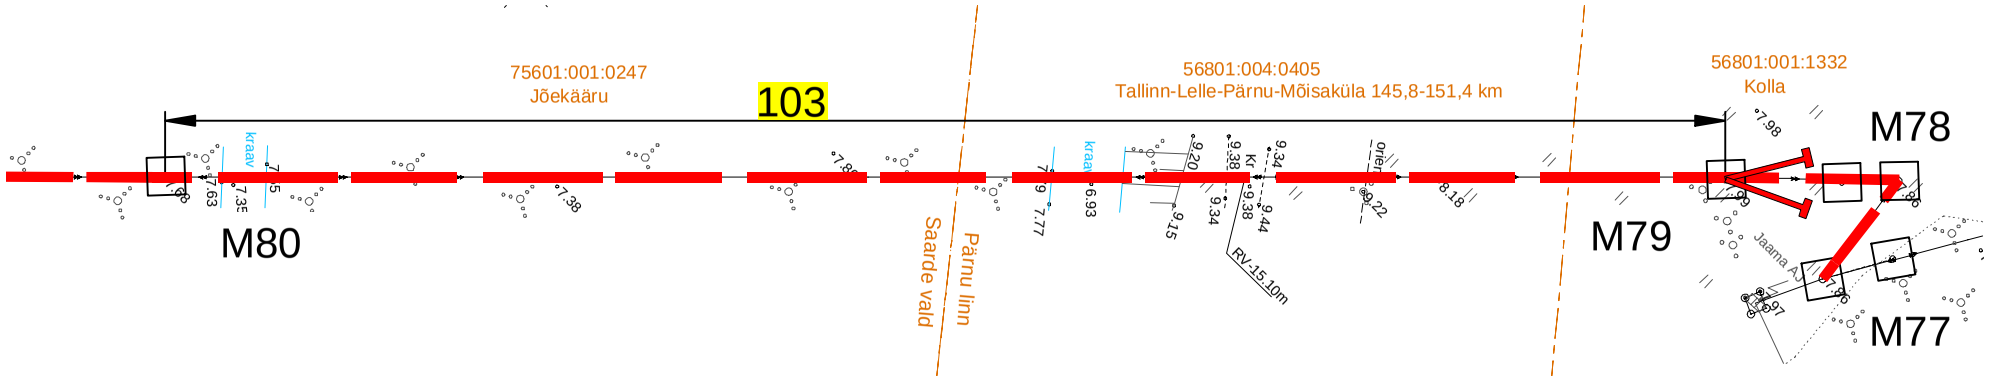

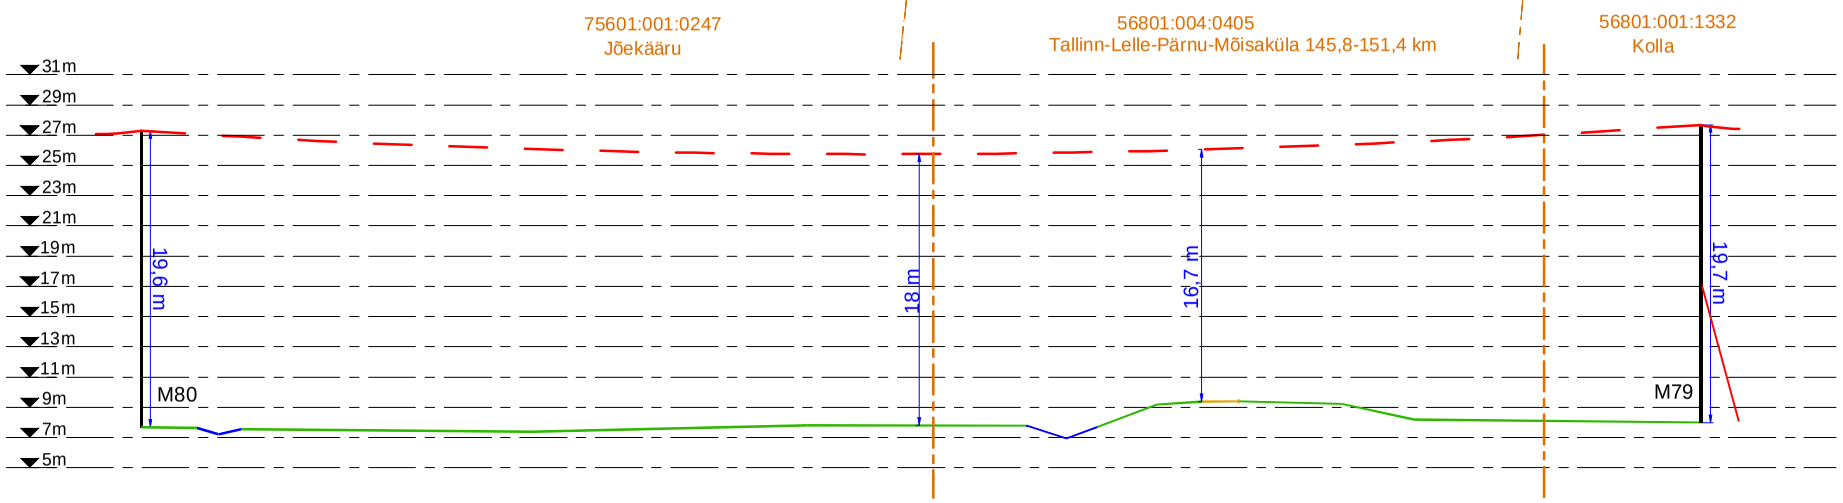

Projekt **Jõulumäe tervisekeskuse el. autode laadimispunkti liitumine Leina küla Häädemeeste vald Pärnu maakond**					Tellija **Elektrilevi OÜ**		
LEONHARD WEISS E-post estonia@leonhard-weiss.com Telefon +372 601 2285 Registrikood 12083348 **EL10665798-0001**	Joonis **Ristmeväljad RV-4 kuni RV-6**				Joonise nr **LC1593-4**		
	Projekteeris	**Kaupo Maaten**		12.2024	5127053	Mõõtkava	M 1:500
	Kontrollis	**Aap Erik**			5309 0199	Staadium	Tööprojekt
	Projektijuht					Keel EST	Leht 2 / Lehti 5