TINGMÄRGID

- planeeringuala piir
- katastriüksuse piir
- olemasolev hoone
- likvideeritud objekt
- olemasolev tee või kõvakattega ala
- olemasolev reaalservituudi ala (PARI 633361)
- olemasolev isikliku kasutusõigusega ala
- teekaitsevöönd
- olemasolev geodeetiline märk kaitsevööndi ulatusega
- projekteeritud madalpingekaabel (vt märkus 3)
- projekteeritud keskpingekaabel (vt märkus 3)
- tehnovõrgu kaitsevöönd (vt märkus 3)

Märkused:

1. Joonise alusplaanina on kasutatud OÜ Geosteeria poolt koostatud digitaalset alusplaani mõõtkavas M 1:500 (töö nr 23-028), mõõdistatud 11.2023-02.2024.
2. Geoaluse tingmärgid vastavad majandus- ja taristuministri määruse "Topo-geodeetilisese uuringule ja teostusmõõdistamisele esitatavad nõuded" lisale 2.
3. Projekteeritud madal- ja keskpingekaablid on joonisele märgitud Leonhard Weiss projekti "Varbla mnt 12 võrgu ümberehitus, Tõstamaa alevik, Pärnu linn, Pärnu maakond" joonise nr TC0303-1 põhjal.
4. Tänaseks on likvideeritud kogu alal kõrghaljastus.
5. Detailplaneeringu seletuskiri ja joonised on omavahel lahutamatult seotud planeeringu osad.

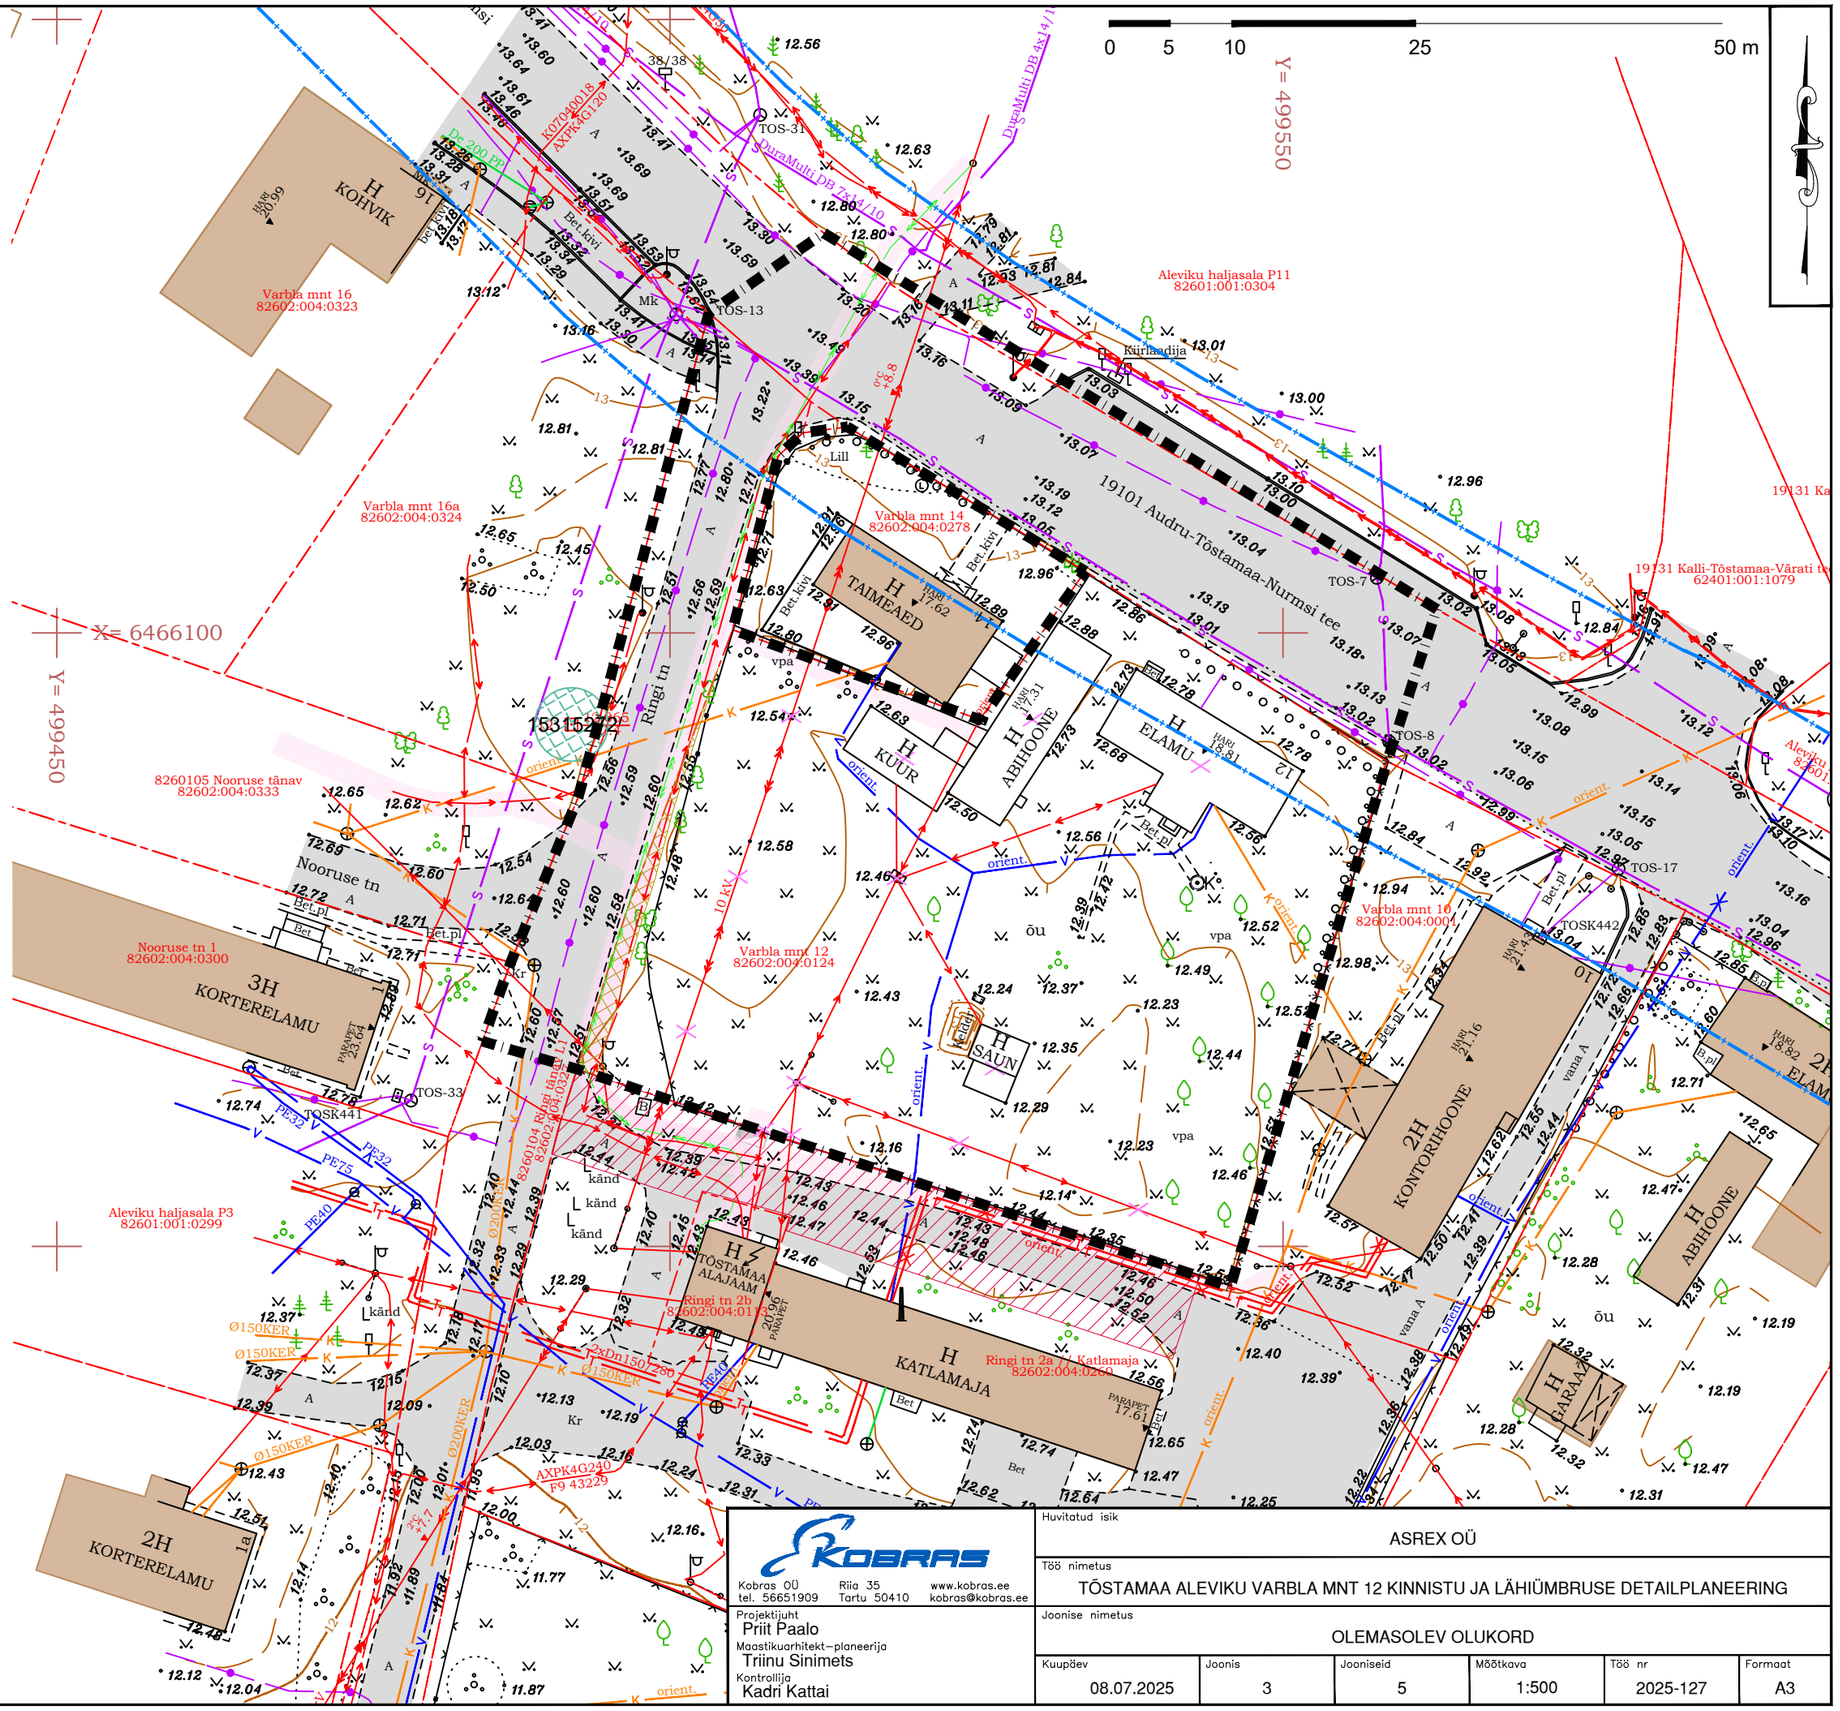

Kobras OÜ tel. 56651909	Riia 35 Tartu 50410 www.kobras.ee kobras@kobras.ee
Projektijuht	Priit Paalo
Maastikuarhitekt–planeerija	Triinu Sinimets
Kontrollija	Kadri Kattai
Huvitatud isik	ASREX OÜ
Töö nimetus	TÕSTAMAA ALEVIKU VARBLA MNT 12 KINNISTU JA LÄHIÜMBRUSE DETAILPLANEERING
Joonise nimetus	OLEMASOLEV OLUKORD

Kuupäev	Joonis	Jooniseid	Mõõtkava	Töö nr	Formaat
08.07.2025	3	5	1:500	2025-127	A3