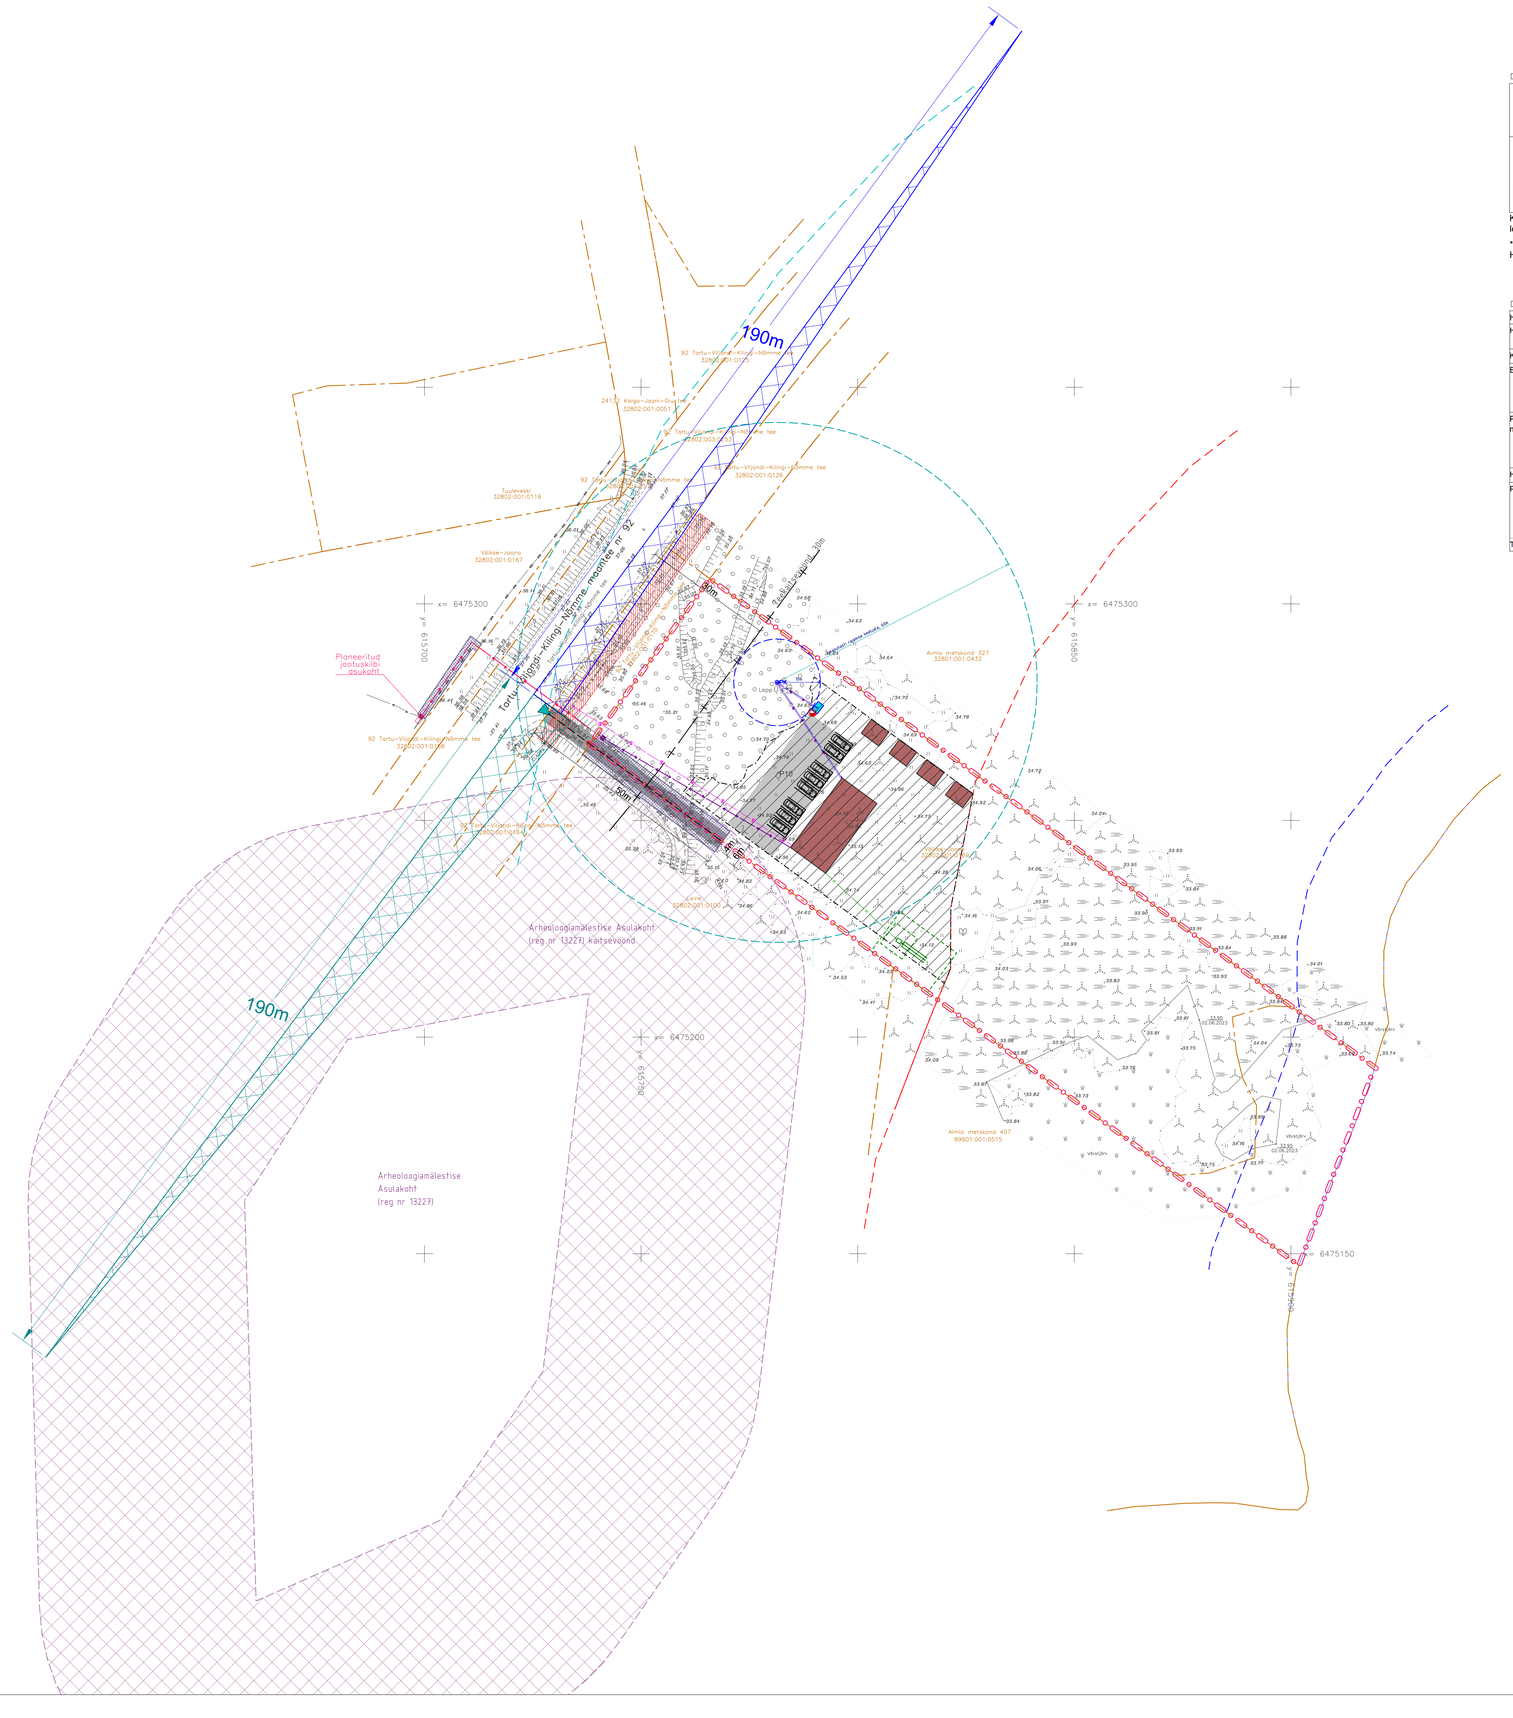
190m
190m
Tartu–Viljandi–Kilingi–Nõmme–mandritee nr 92
92 Tartu–Viljandi–Kilingi–Nõmme tee
32802:001:0126
24132 Kolga-Jaani–Oiu tee
32802:001:0051
Tuulevesi
32802:001:0116
Väikse-Joona
32802:001:0167
Planeeritud jalgrattatee
Planeeritud jalgrattatee
Planeeritud jalgrattatee