


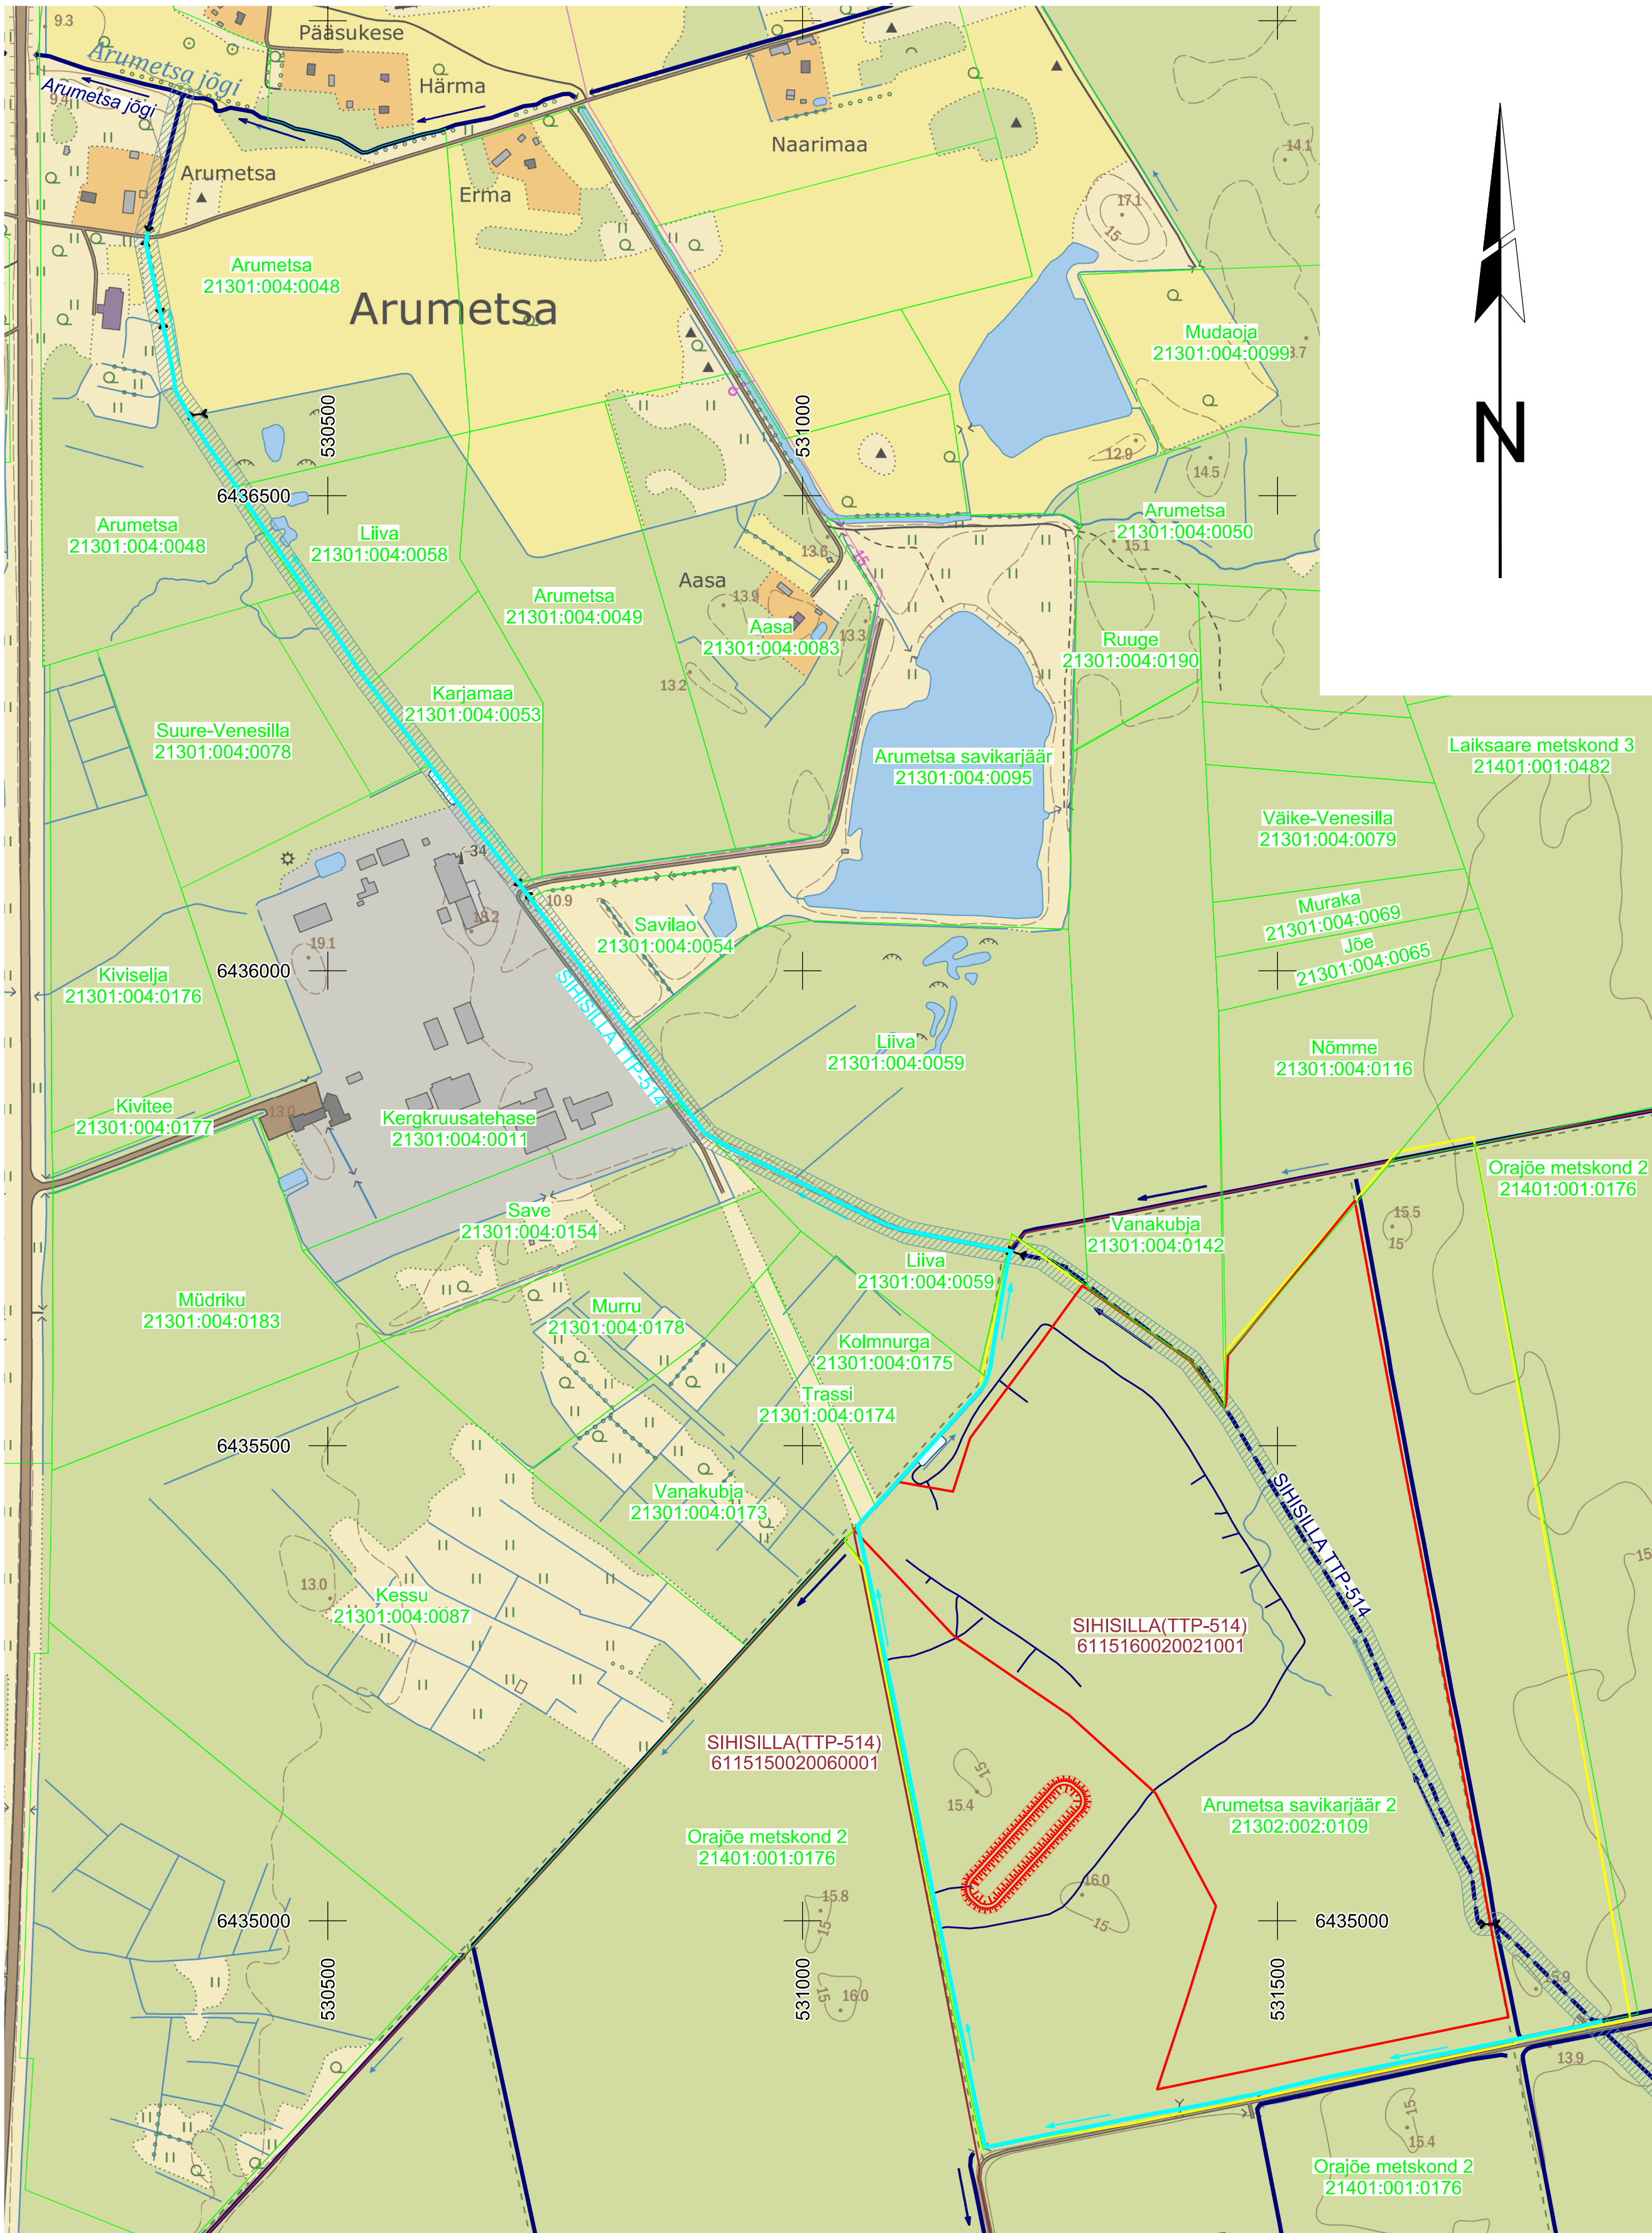

- Mäeeraldise piir
- Mäeeraldise teenindusmaa piir
- Planeeritav kraavi trass
- Ümbertõstetav kraavilõik
- Projekteeritud settebassein
- Maaparandushoiuala nime ja tunnusega
- Katastriüksuse nimi, piir ja tunnus
- Eesvoolu kaitsevöönd

0 100 200 m

Märkused:

- Koordinaadid L-Est 97 süsteemis, kõrgused EH2000 süsteemis.
- Plaani koostamisel on kasutatud Maa-ameti väljastatud katastriüksuste piirandmeid (seisuga 01.04.2022).
- Kasutatud tarkvara: Bentley PowerCivil for Baltics V8i (litsents: 70000661800020).

Objekti nimetus ja aadress Arumetsa II savikarjäär Häädemeeste vald, Pärnu maakond	Joonise sisu		Graafliline lisa 1
	Asendiplaan		Mõõtkava 1:5000
 OÜ Inseneribüroo STEIGER Männiku tee 104, 11216 Tallinn Tel. 668 1011, Faks 668 1018	Koostas	Kristel Veersalu /Allkirjastatud digitaalselt/	Kuupäev 16.05.2023
	Kinnitas	Erki Vaguri /Allkirjastatud digitaalselt/	Töö nr