


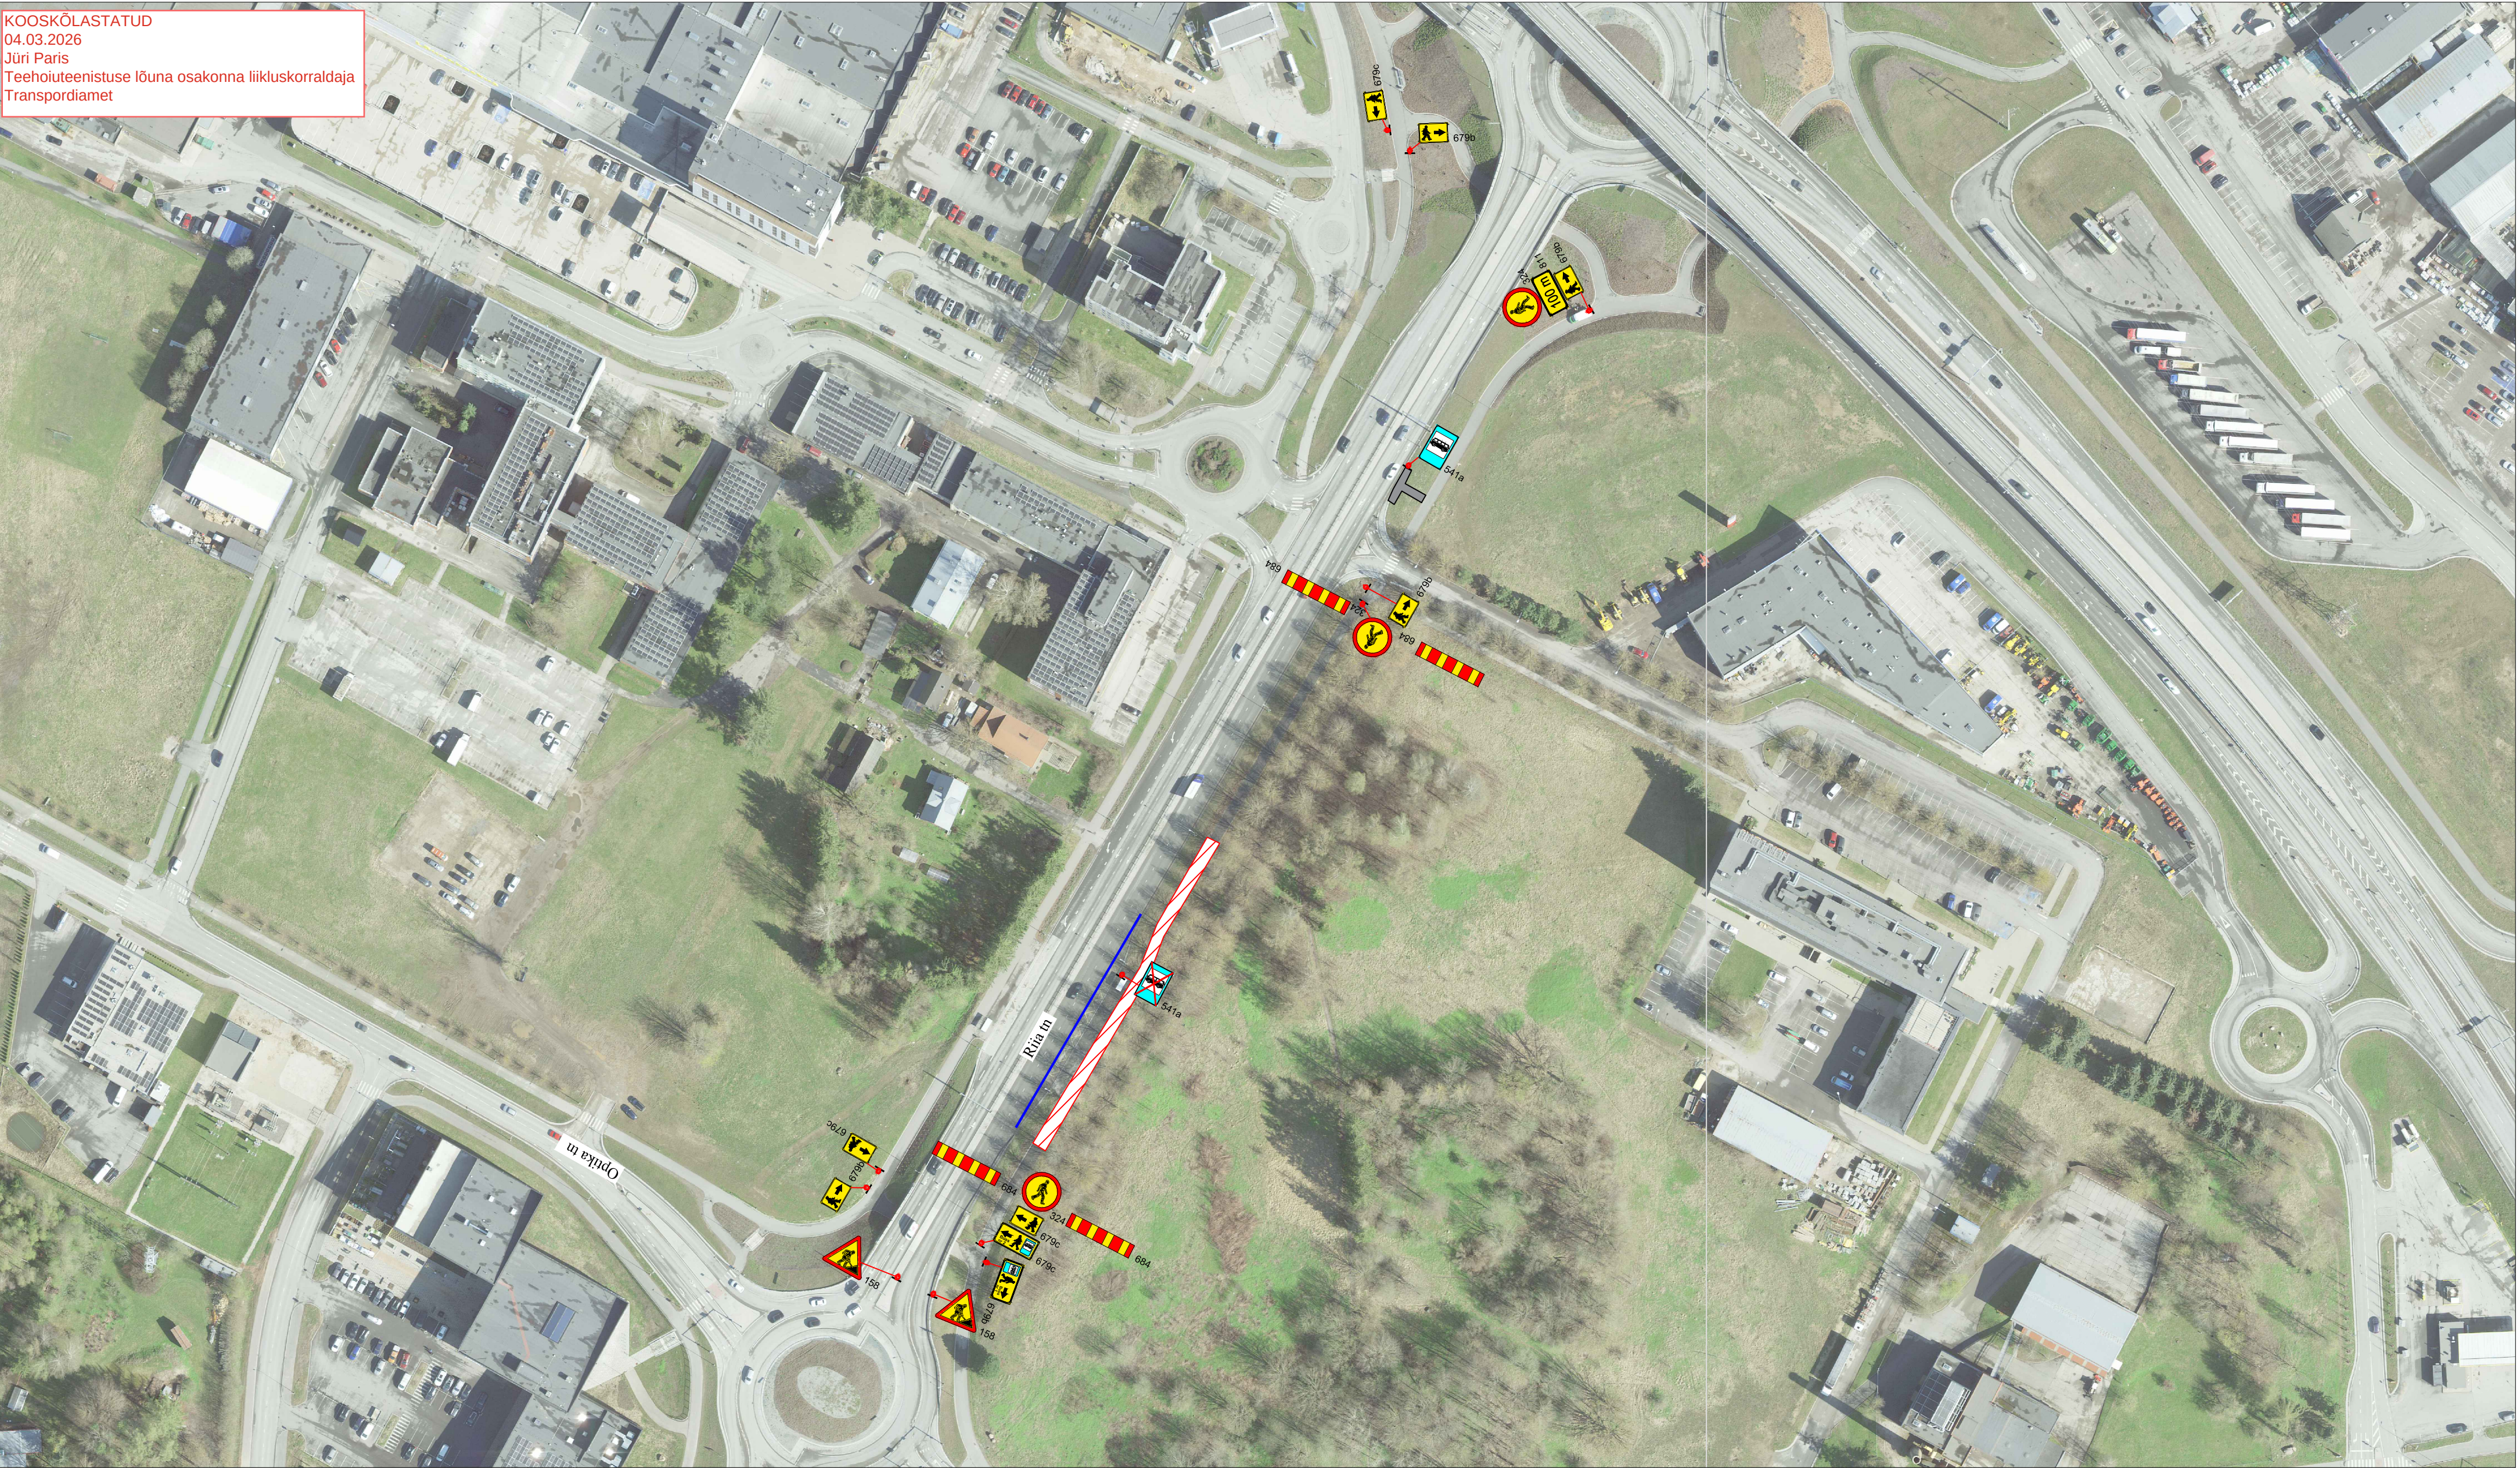

Märkused:

- Muud olemasolevad liikluskärgid, mis lähevad vastuollu antud ajutise ehitusaegse liiklusskeemiga, tuleb kinni katta.
- Vajadusel korrigeerida liiklusskeem tööetapil olukorra kohaseks.
- Vajadusel lisada objektile täiendavaid liikluskärgid.
- Ajutised ehitusaegsed liikluskärgid tuleb paigaldada nii, et nad on liiklejale üheselt mõistetavad ja arusaadavad.
- Tagada kogu ehitustööde vältel ajutiste liikluskärgide püstiolek ja loetavus.
- Joonist lugeda märgitud numbrite järgi.

Lisa märkused:

- Aasta keskmine ööpäevane liiklus 11330
Sõiduaudod ja pakiaudod (%) 95
Veoaudod ja autobussid (%) 2
Autorongid (%) 3
- Antud asulasisesel lõigul kehtib statsionaarne kiirusepiirang 50 km/h

LEPPEMÄRGID



Töötsoon



Märgid
686a/686b
10m sammuga



Paigaldatav ajutine liikluskärg



Olemasolev liikluskärg



Tähe pöik 8, Kambja vald, Tartu maakond
Telefon: +372 5248 400
E-post: info@lounaliiklus.ee

Koostas: Indrek Vähi

Tellijä: Pipenet OÜ

Projekti nimetus:
Trasside ehitus

Objekti asukoht:
Riia tänav, Tartu

Joonis: Ajutine liikluskorraldusskeem

Kuupäev
13.11.2025

Töö nr:
385/25

Joonis nr :
2 - (2)

Mõõtka