

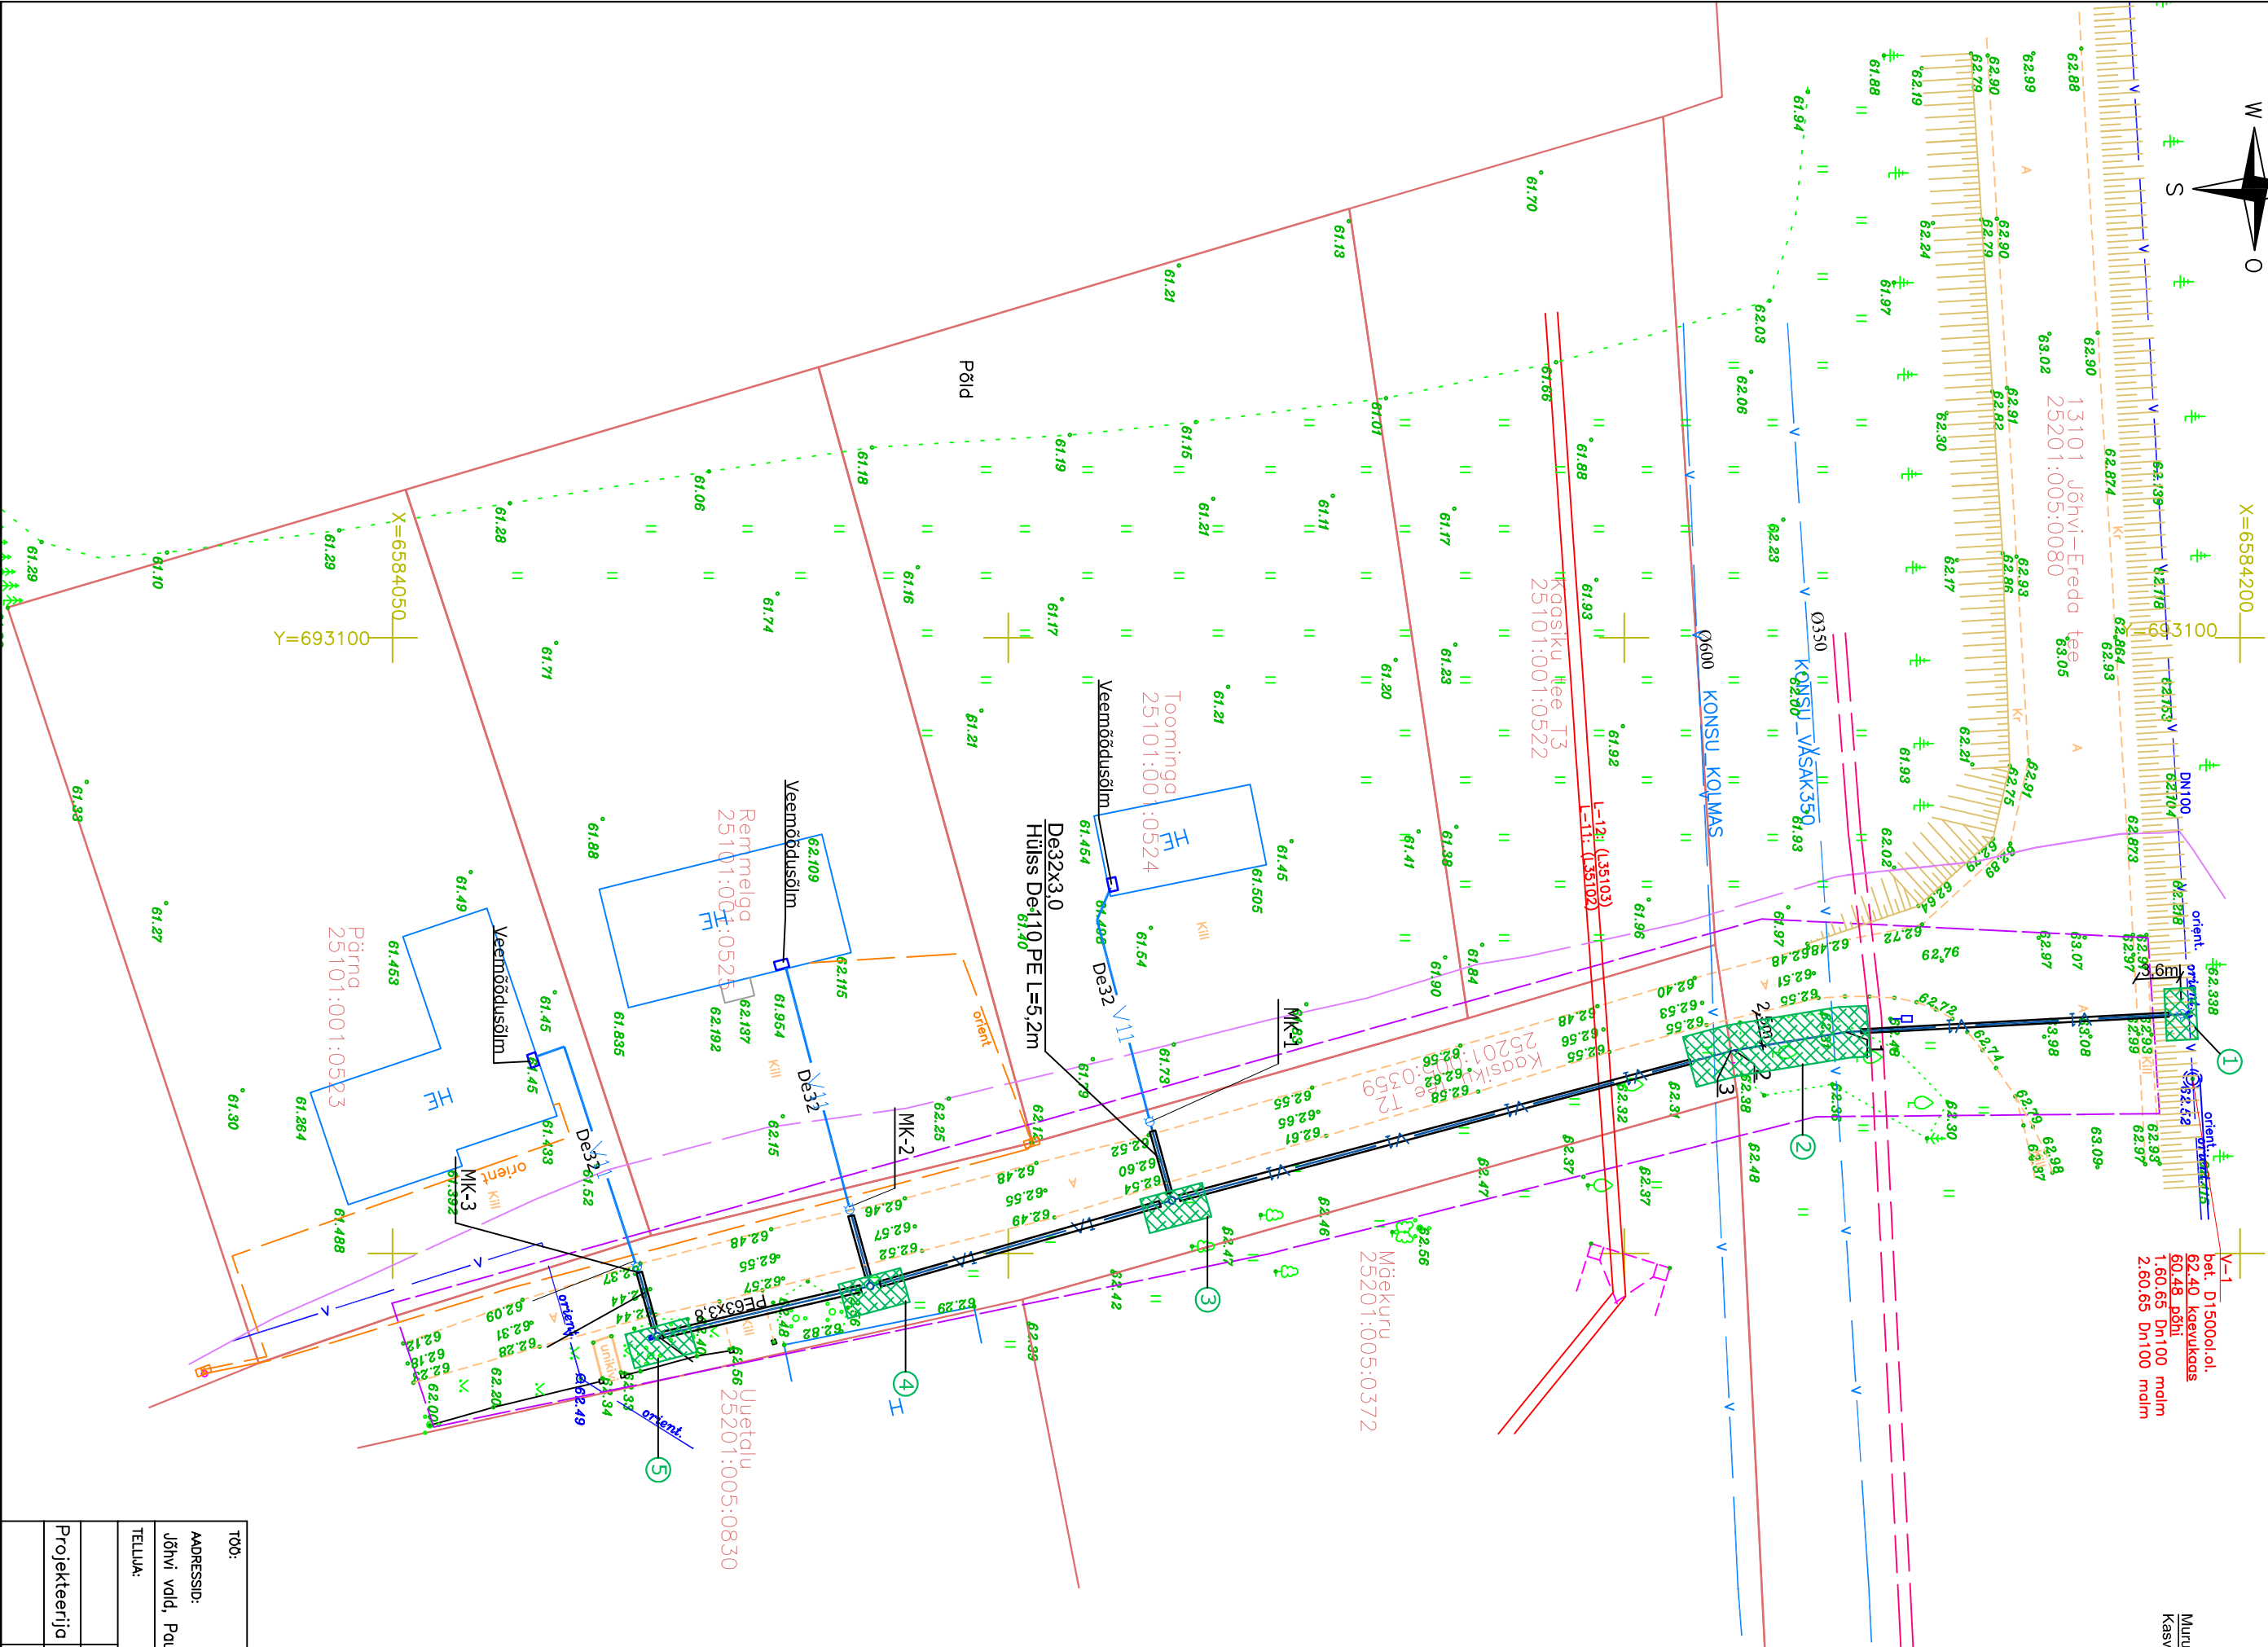
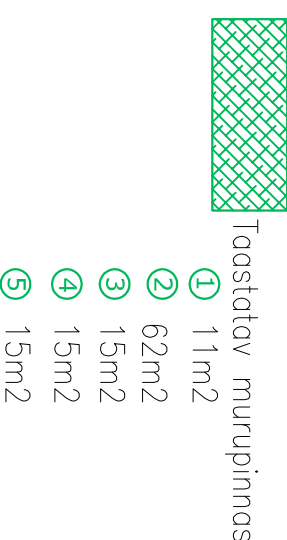


KATENDITE TAASTAMISE PLAAN

VEETORUSTIKU PAIGADAMINE

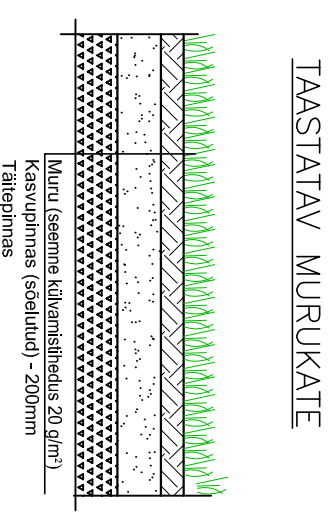

bet. D1500x101
62.48
1.60.65 Dn100 malm
2.60.65 Dn100 malm

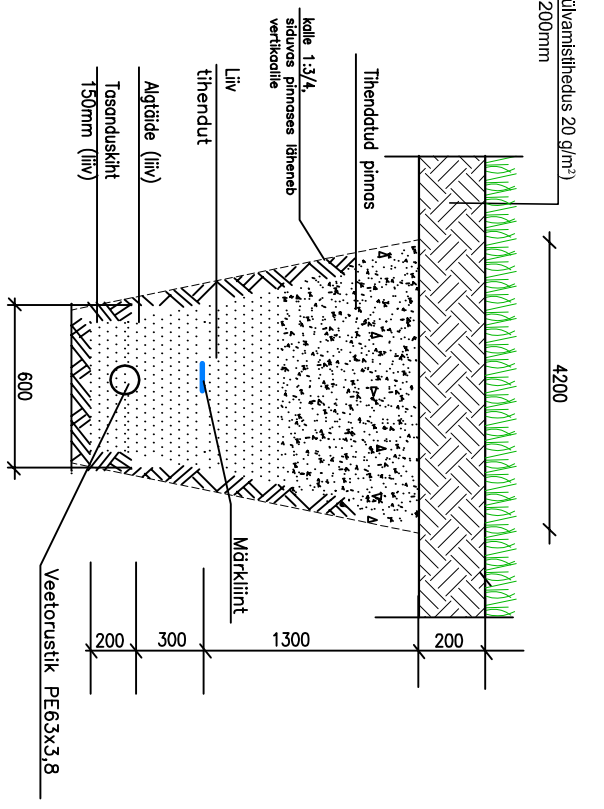

MÄRKUSED

1. Kasvumuld ei tohi siselda kivi, killustik, klaaskilde jms.

TÜÜ:	PÄRVA KINNISTU DP ALA LITUMINE ÜHISVEEVÄRGIGA	TÜÜ nr.:	P-52-23
Aadressid:	13101Jõhvi-Ereda tee, Kõõsküla tee 12, Jõhvi valla, Ida-Viru maakond, Jõhvi valla, Põlva küla, Toomnurga (25101:001:0524), Rannemäe (25101:001:0525), Pärnu(25101:001:0523)	STAAD.	MÕÖT
TELUK:		PP	1:500
		TEOSTAJA:	AKVILON
Projekteerija	N.Krosnikikoova digitaalselt	12.11.2023	PROJEKT 00
		12.11.2023	