


80 Heltermaa-Kärdla-Luidja tee
63901:001:4382

Rebase
20501:001:0427

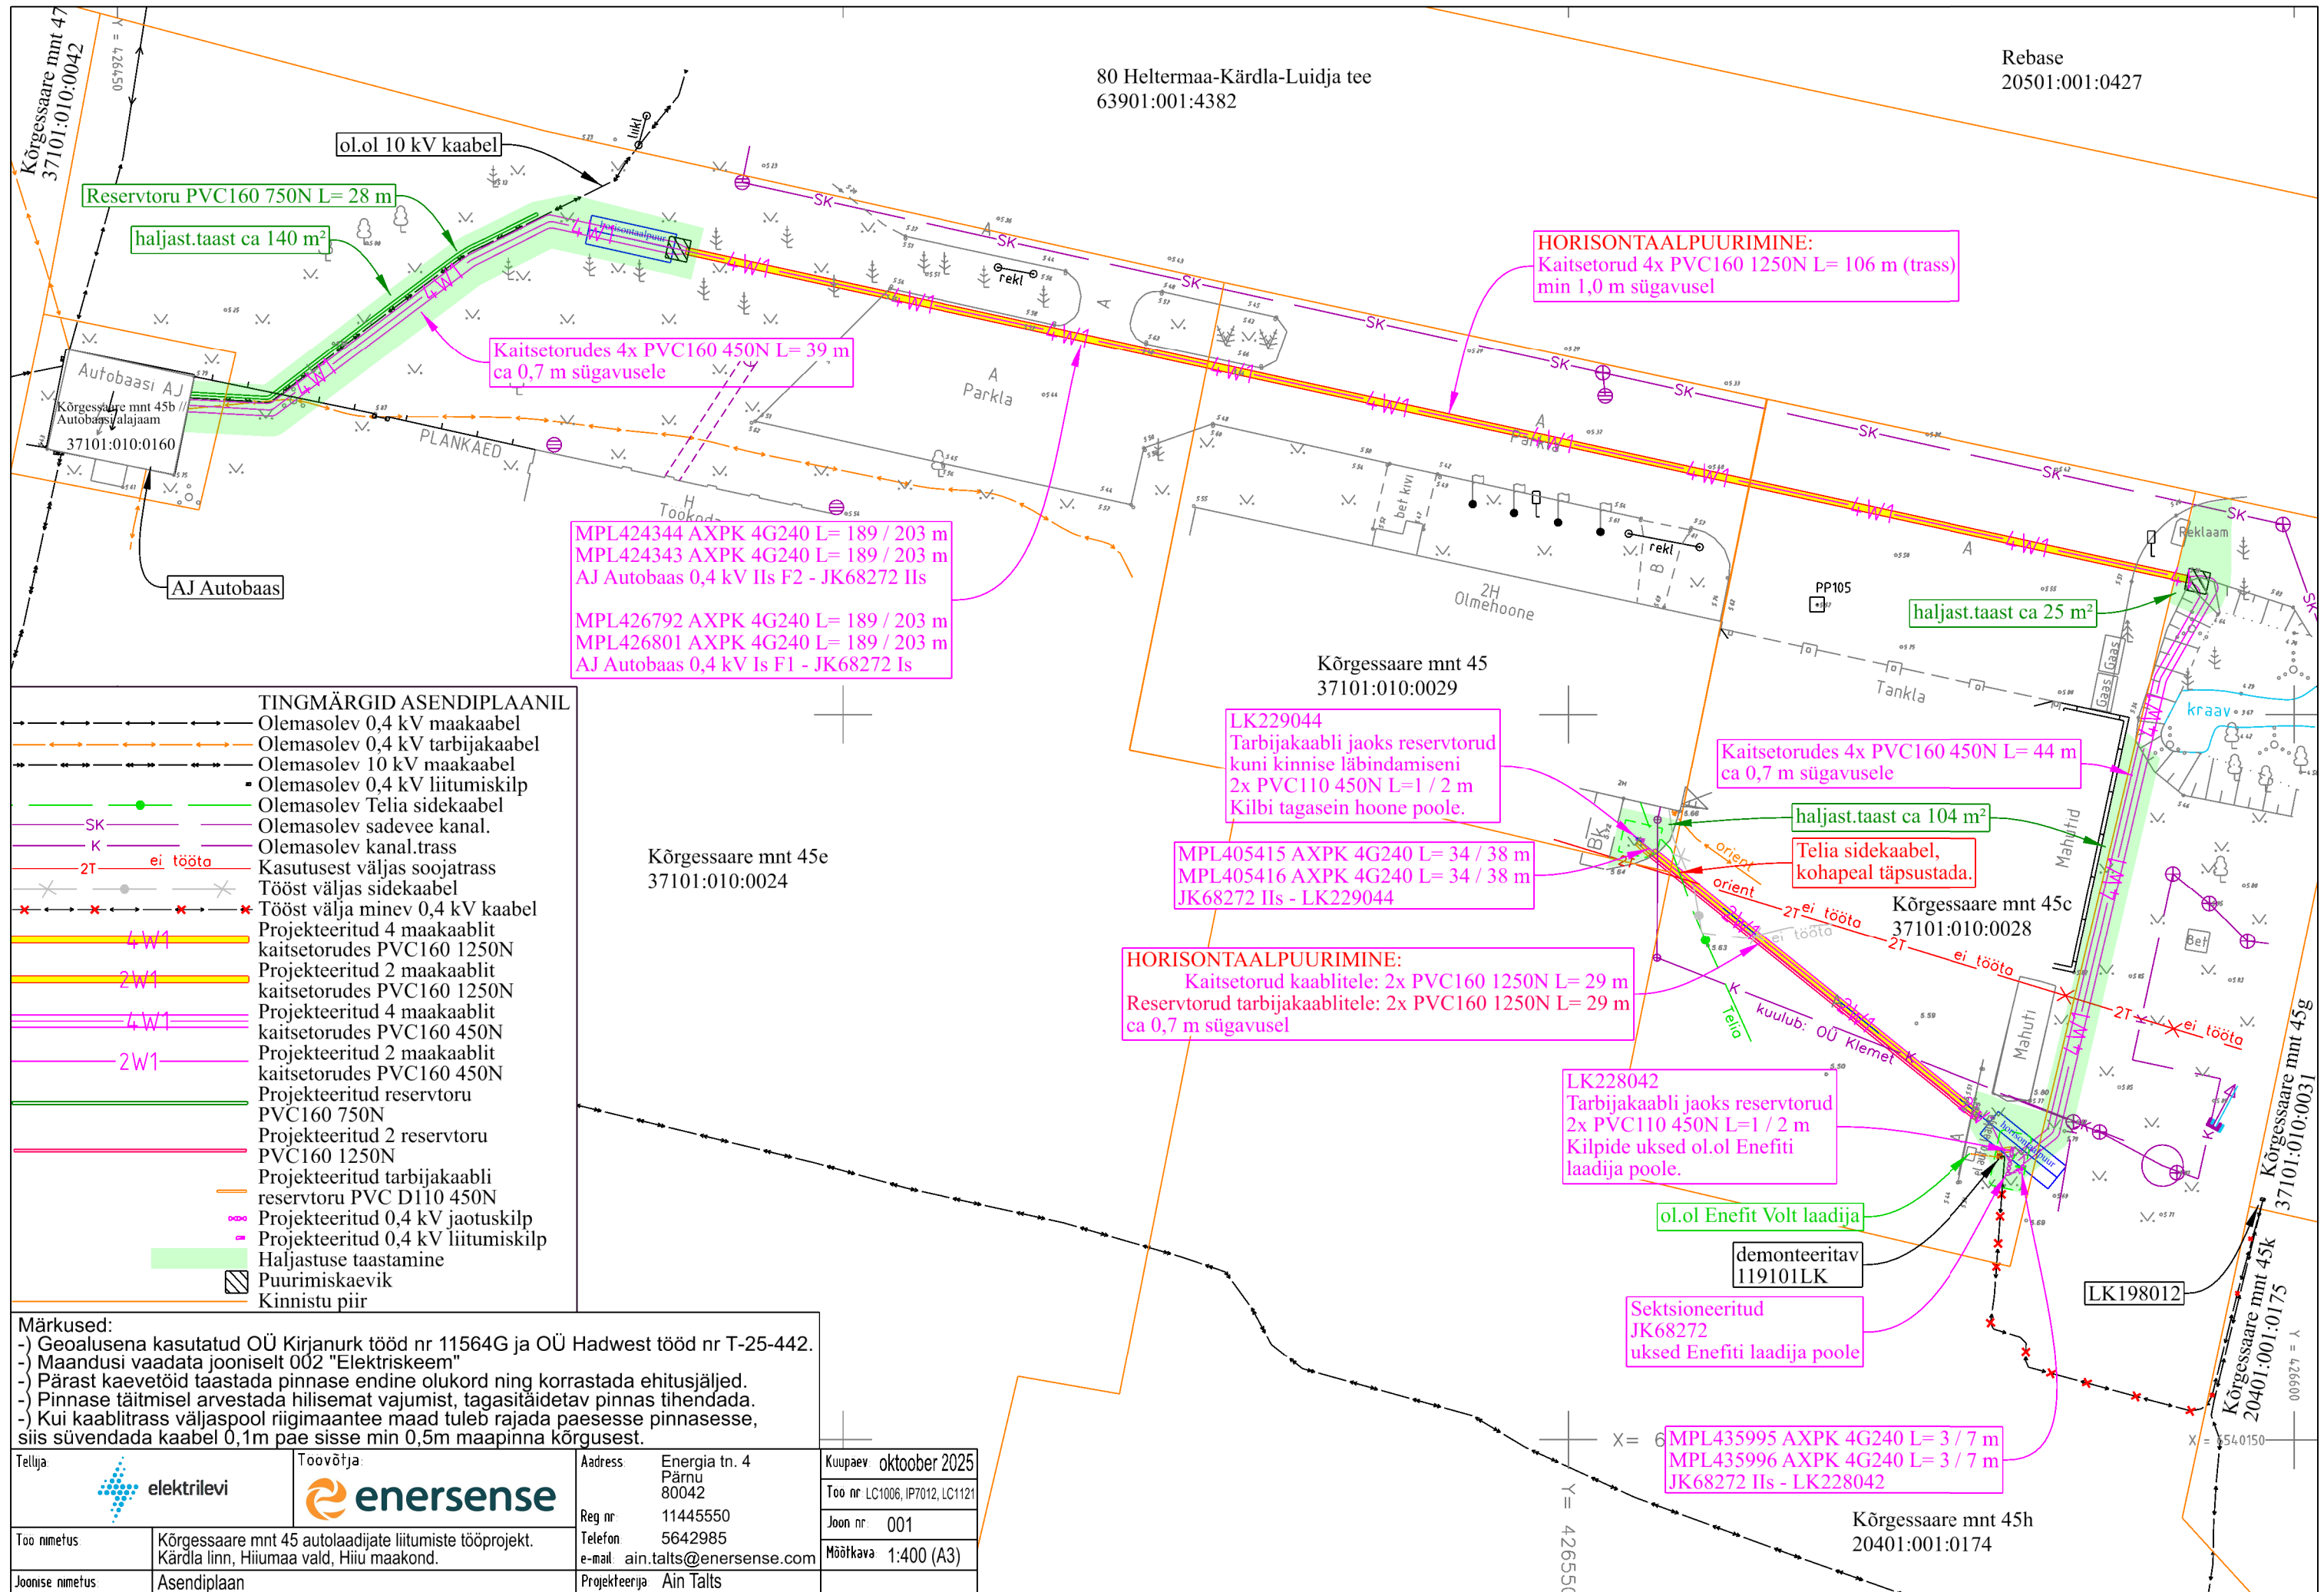

- TINGMÄRGID ASENDIPLAANIL
- Olemasolev 0,4 kV maakaabel
 - Olemasolev 0,4 kV tarbijakaabel
 - Olemasolev 10 kV maakaabel
 - Olemasolev 0,4 kV liitumiskilp
 - Olemasolev Telia sidekaabel
 - Olemasolev sadevee kanal.
 - Olemasolev kanal.trass
 - Kasutusest väljas soojatrass
 - Tööst väljas sidekaabel
 - Tööst välja minev 0,4 kV kaabel
 - Projekteeritud 4 maakaablit kaitsetorudes PVC160 1250N
 - Projekteeritud 2 maakaablit kaitsetorudes PVC160 1250N
 - Projekteeritud 4 maakaablit kaitsetorudes PVC160 450N
 - Projekteeritud 2 maakaablit kaitsetorudes PVC160 450N
 - Projekteeritud reservtoru PVC160 750N
 - Projekteeritud 2 reservtoru PVC160 1250N
 - Projekteeritud tarbijakaabli reservtoru PVC D110 450N
 - Projekteeritud 0,4 kV jaotuskilp
 - Projekteeritud 0,4 kV liitumiskilp
 - Haljastuse taastamine
 - Puurimiskaevik
 - Kinnistu piir

Märkused:

-) Gealusena kasutatud OÜ Kirjanurk tööd nr 11564G ja OÜ Hadwest tööd nr T-25-442.
-) Maandusi vaadata jooniselt 002 "Elektriskeem"
-) Pärast kaevetöid taastada pinnase endine olukord ning korrastada ehitusjäljed.
-) Pinnase täitmisel arvestada hilisemat vajumist, tagasitõidetav pinnas tihendada.
-) Kui kaablitrass väljaspool riigimaantee maad tuleb rajada paesesse pinnasesse, siis süvendada kaabel 0,1m pae sisse min 0,5m maapinna kõrgusest.

| | | | | | | | |
|----------------|-------------------------|----------------|-------------------------|-----------|---------------------------------|----------|------------------------|
| Tellij: | elektreilevi | Toovõtja: | enersense | Address: | Energia tn. 4 Pärnu 80042 | Kuupäev: | oktoober 2025 |
| Reg nr: | 11445550 | Reg nr: | 11445550 | Telefon: | 5642985 | Too nr: | LC1006, IP7012, LC1121 |
| e-mail: | ain.talts@enersense.com | e-mail: | ain.talts@enersense.com | Möötkava: | 1:400 (A3) | Joon nr: | 001 |
| Projekteerija: | Ain Talts | Projekteerija: | Ain Talts | | | | |

Töö nimetus: Kõrgessaare mnt 45 autolaadijate liitumiste tööprojekt.
Kärdla linn, Hiiumaa vald, Hiiumaa maakond.

Joonise nimetus: Asendiplaan