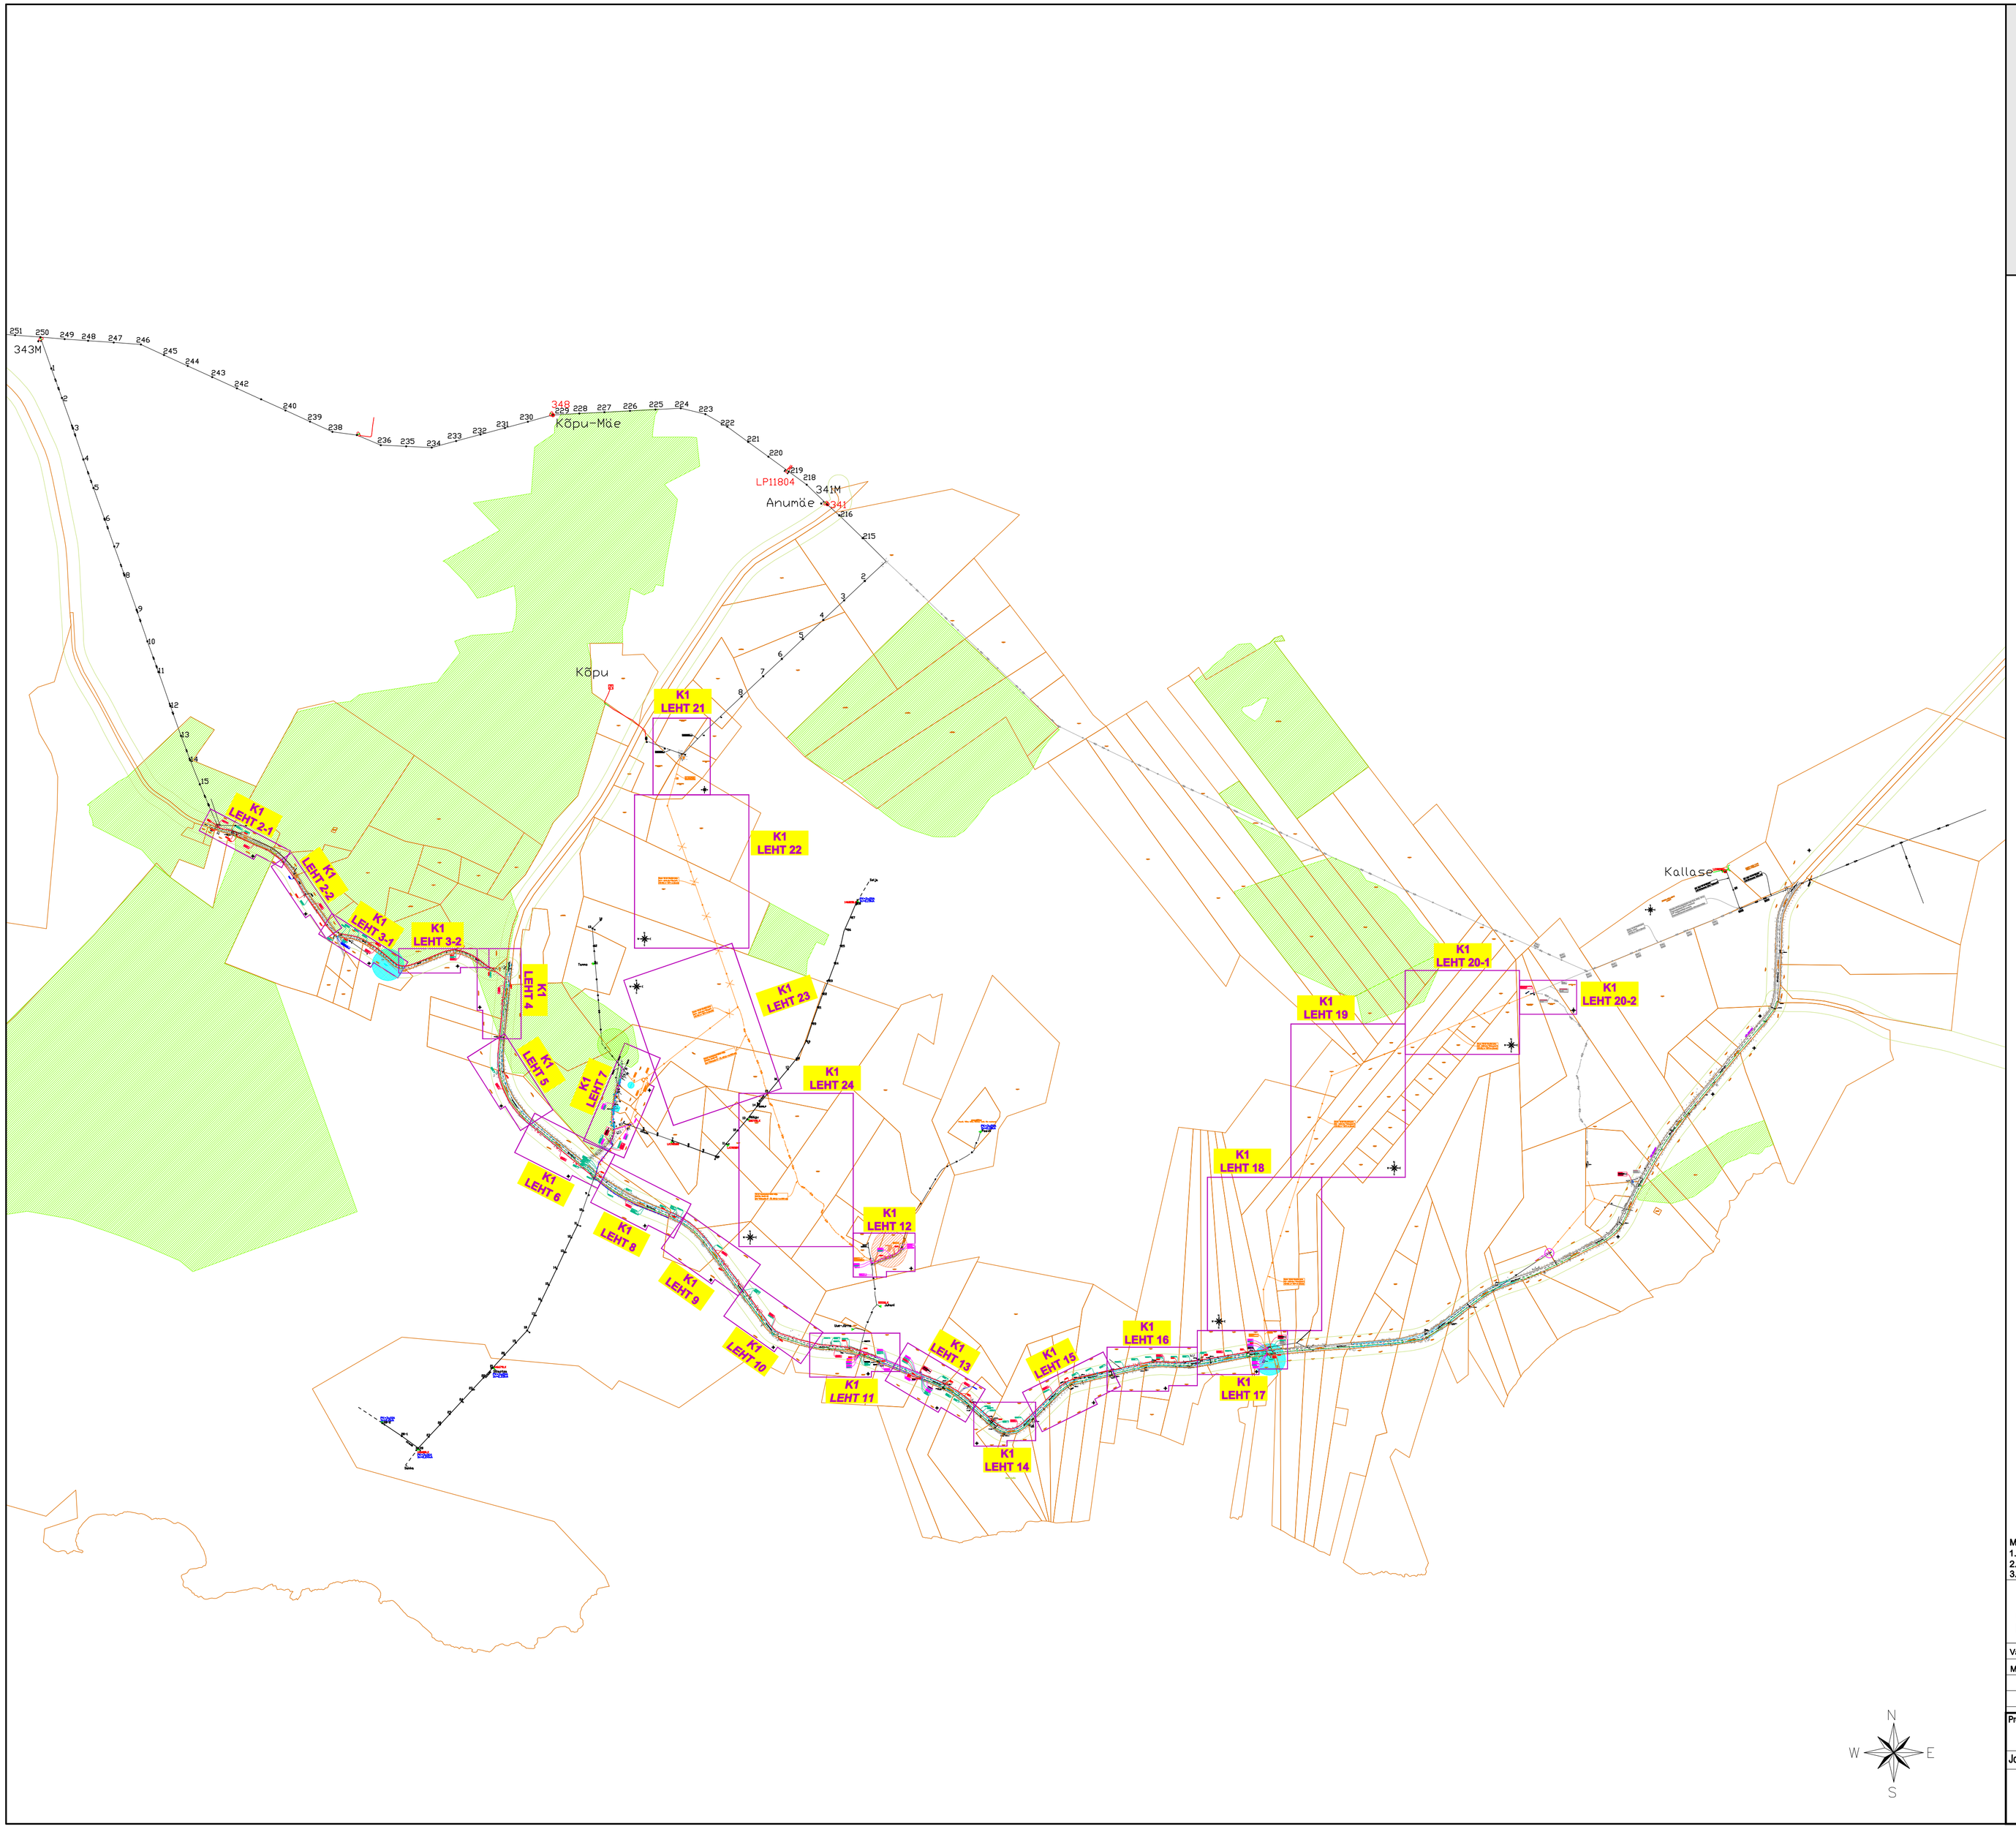

TINGMÄRGID

Olemasolev

- Kinnistu piir
- 10 kV õhuliin
- 0,4 kV õhuliin
- 10 kV maakaabel
- 0,4 kV maakaabel
- Sidetrass
- Side maakaabel
- Puurkaevu ala
- Looduskaitse
- Rõgitee kaitsevööndi piir

Planeeritav

- Planeeritav juurdepääsutee

TINGMÄRGID

Projekteeritud

- Proj. 10 kV maakaabelliin (1 kaabel)
- Proj. 10 kV maakaabelliin (2 kaablit)
- Proj. 0,4 kV maakaabelliin (1 kaabel)
- Proj. 0,4 kV maakaabelliin (2 kaablit)
- Proj. kaablikaitsetoru (1250 N)
- Proj. kaablikaitsetoru (750 N)
- Proj. kaablikaitsetoru (450 N)
- Proj. reservtoru
- Proj. kinnise meetodi piirid, stardi-/lõpukaevik
- Proj. komplektalajaam
- Proj. jaotusklp
- Proj. liitumisklp
- Proj. kaablimärketulp
- Proj. maanduspaigaldis
- Proj. õhulüni mast
- Proj. mastitõmmits
- Proj. demonteeritav 10 kV õhuliin
- Proj. demonteeritav 0,4 kV õhuliin
- Proj. säilitatav puu

Märkused:
1. Koordinaadid riiklikus L-Est'97, kõrgused EH2000 süsteemis
2. Katastriüksuste piirid on informatiivse tähendusega
3. Katastriüksuste piirid saadud Maa-ameti seisuga 27.04.2024

Geodeesia24 OÜ Litsentsid: 751 MA, EEG000265 Reg nr: 12135099 Pärnu mnt 139e, 11317 Tallinn info@geodeesia24.ee			Objekt:	KÕPU POOLSAAR		
			Aadress:	Hiiu maakond, Hiiumaa vald, Kõpu poolsaar		
			Töö:	TOPO-GEODEETILINE UURING		
Vastutav geodeet:	Marju Lember		Joonise nimetus:	MAA-ALA PLAAN TEHNOVÕRKUDEGA		Mõõtkava 1:500
Mõõdistas:	Uku Toomsar		Töö nr: 8717-24	Staadium: GEODEESIA	Kuupäev: Jaanuar 2024	Lehti: 13

Projekt:	Lauka-Kõpu 10 kV liini (Kiduspe harulliin) rekonstrueerimine I OSA Kiduspe küla, Hiiumaa vald, Hiiu maakond		Tellija:	Elektrilevi OÜ	
Joonis:	Asendiplaan		Joonise nr:	IP6545-K1-1	
DRAFTIT DRAFTIT OÜ Reg. kood: 14231205 Ilmatsalu 3, 50412 Tartu info@draftit.ee	Projekteeris	Mikk Reiter Tel. 5348 2352	Mõõtkava	1:10000	Leht 1 / Lehti 24
			Staadium	Tööprojekt	