


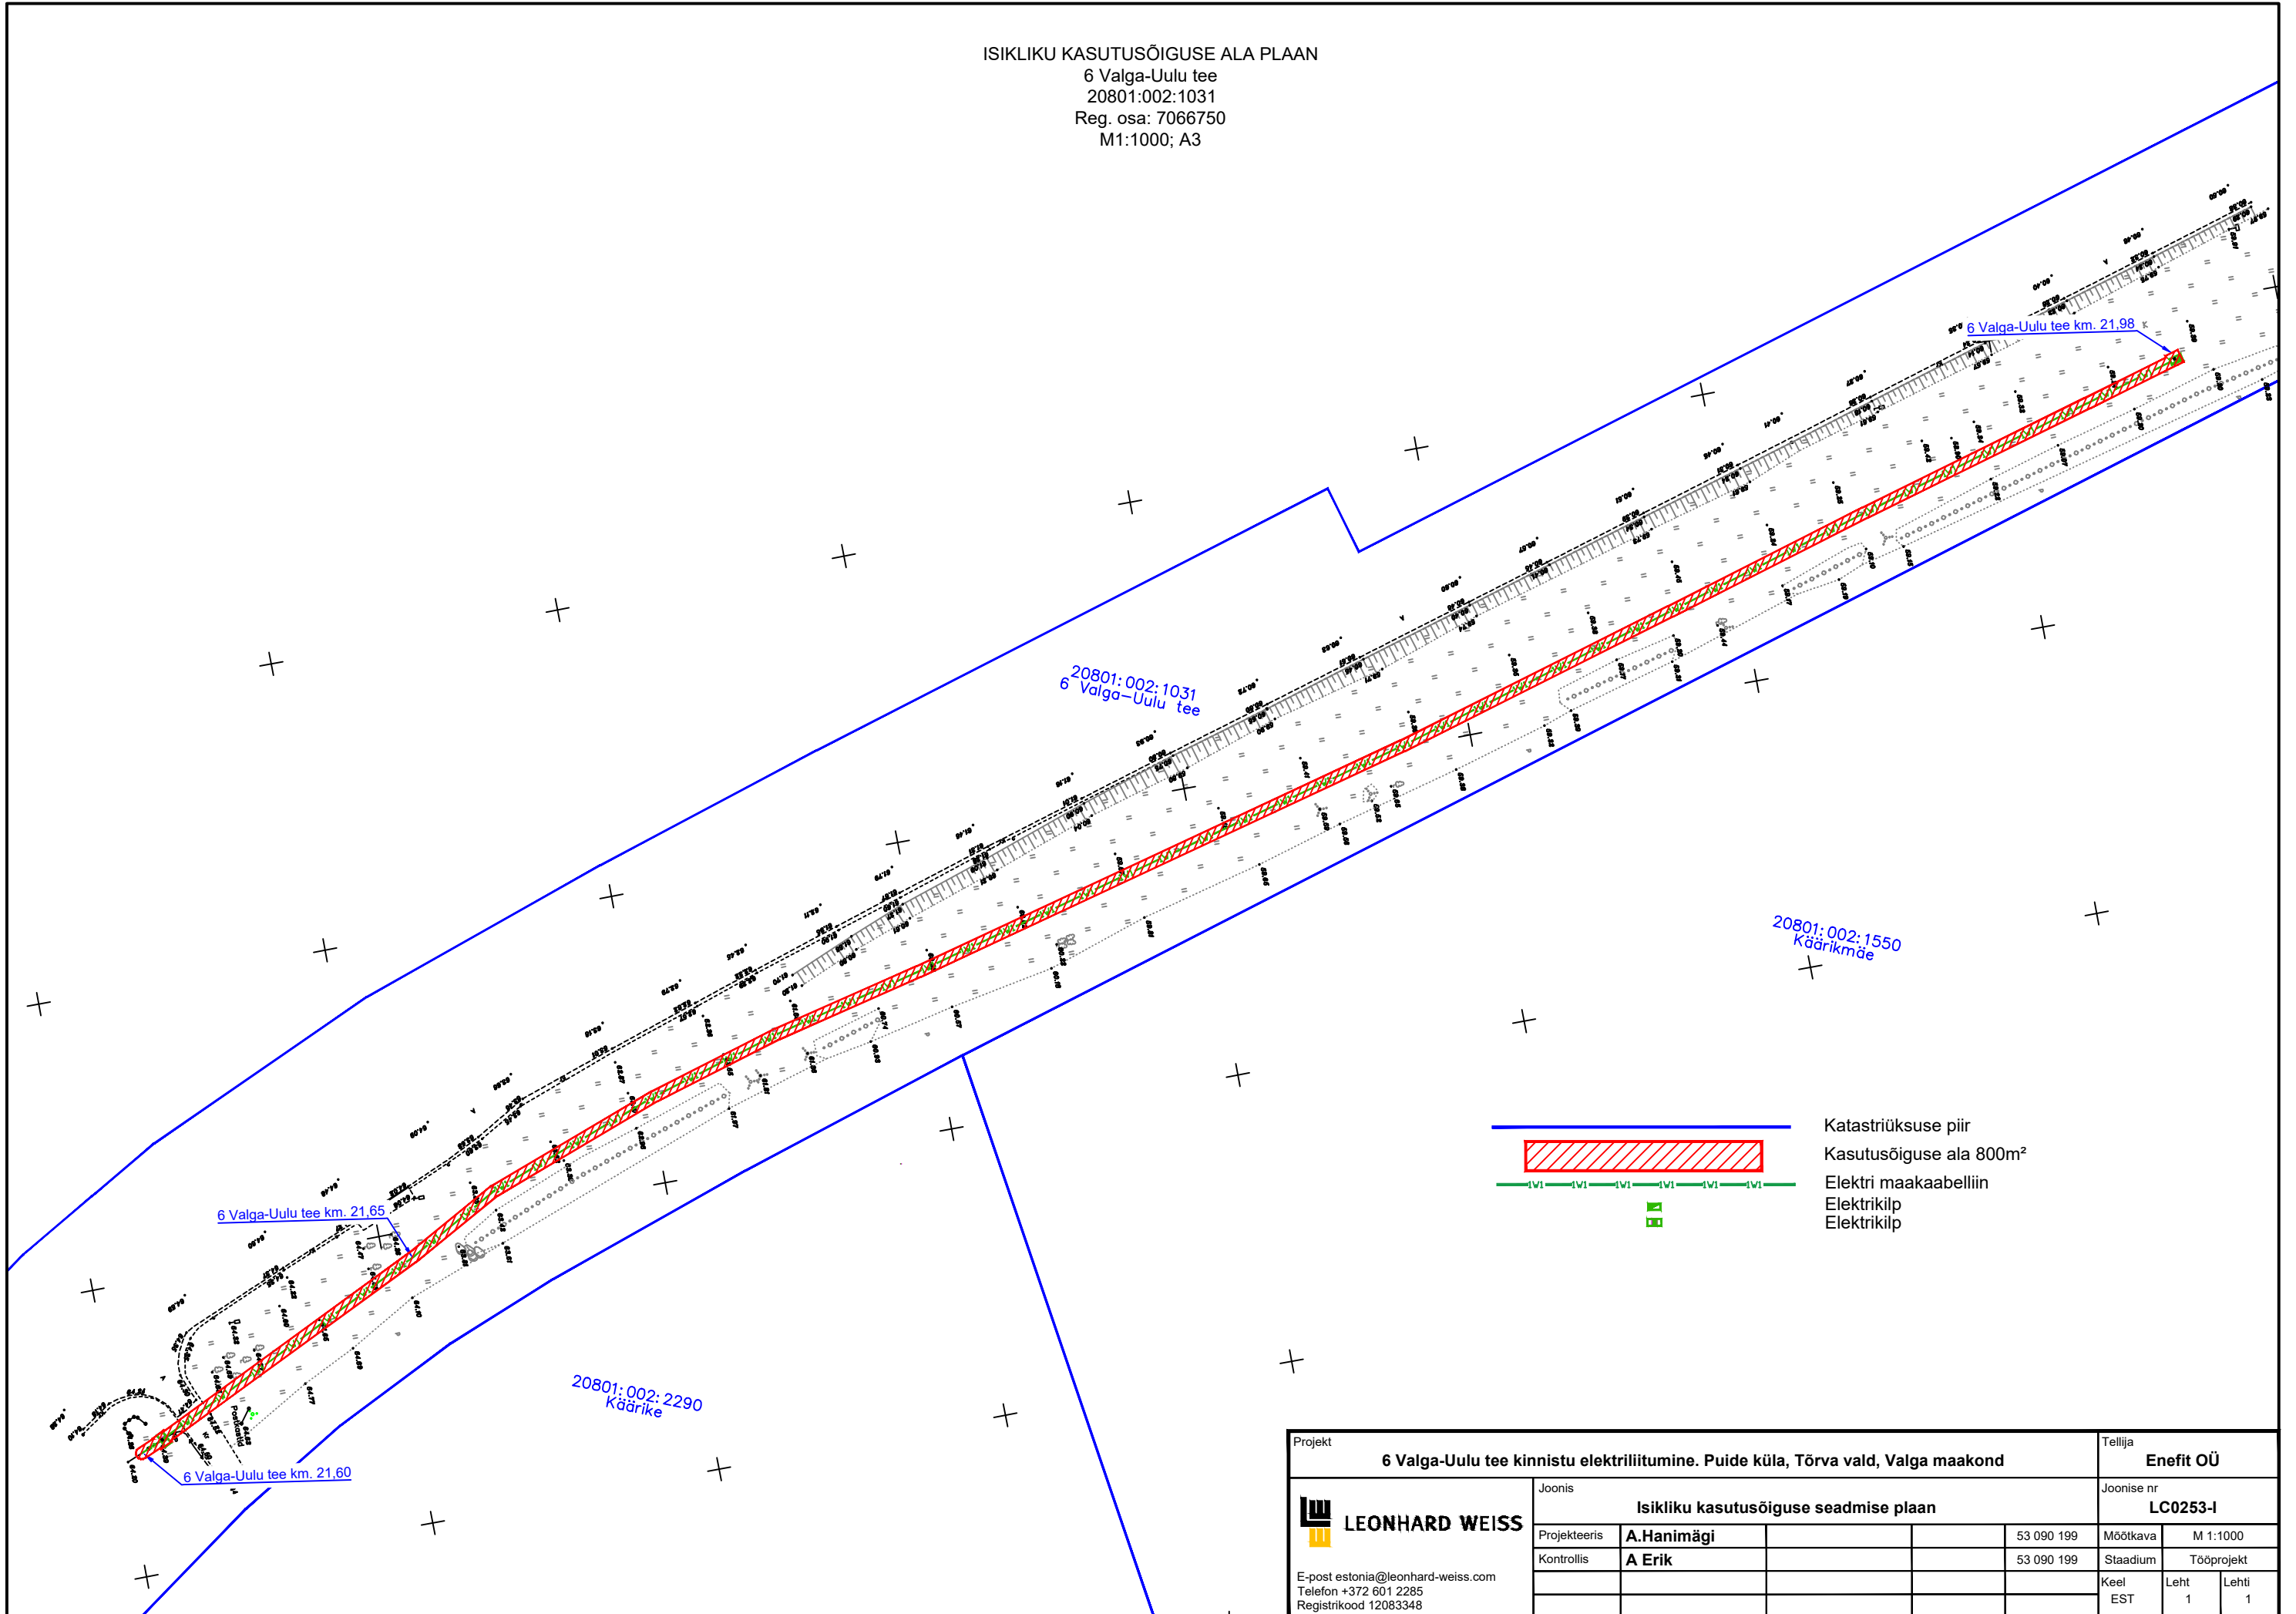




ISIKLIKU KASUTUSÕIGUSE ALA PLAAN
 6 Valga-Uulu tee
 20801:002:1031
 Reg. osa: 7066750
 M1:1000; A3



 Katastrüksuse piir
 Kasutusõiguse ala 800m²
 Elektri maakaabelliin
 Elektrikilp
 Elektrikilp

Projekt 6 Valga-Uulu tee kinnistu elektriliitumine. Puide küla, Tõrva vald, Valga maakond				Tellija Enefit OÜ		
Joonis Isikliku kasutusõiguse seadmise plaan				Joonise nr LC0253-I		
Projekteeris	A.Hanimägi		53 090 199	Mõõtkava	M 1:1000	
Kontrollis	A Erik		53 090 199	Stadium	Tööprojekt	
E-post estonia@leonhard-weiss.com Telefon +372 601 2285 Registrikood 12083348				Keel	Leht	Lehti
				EST	1	1