

- OLEMASOLEVAD KONSTRUKTSIOONID

LAMMUTATAVAD KANDEKONSTRUKTSIOONID
- VS - 1

ÕHEKROHV
SOOJUSTUS EPS 60 SILVER 150 MM
OLEMASOLEV TELLISSEIN 600 MM

VS - 2

VÄLISVOODRILAUD 21 MM
DIST.LIIST 20 MM
PIR SOOJUSTUS 100 MM
OLEMASOLEV TELLISSEIN 600 MM

VS - 3

ÕHEKROHV
SOOJUSTUS EPS 60 SILVER 150 MM
PROJ. PLOKKSEIN 200 MM

VS - 5

TSEMENTPAALT+ÕHEKROHV
KERGKONSTRUKTSIOON/SOOJUSTUS 100 MM
2XKIPSPLAAT
- SS - 1

VÄIKEPLOKK (VASTAVALT KONSTRUKTSIOONILE)

SS - 2


KERGLOKK 100MM

SS - 3

2XKIPSPLAAT
MET.KARKASS+SOOJUSTUS 66 MM
ÕHKVAHE 10 MM
MET.KARKASS+SOOJUSTUS 66 MM
2XKIPSPLAAT

SS - 4

KIPSPLAAT
MET.KARKASS+SOOJUSTUS 66 MM
KIPSPLAAT

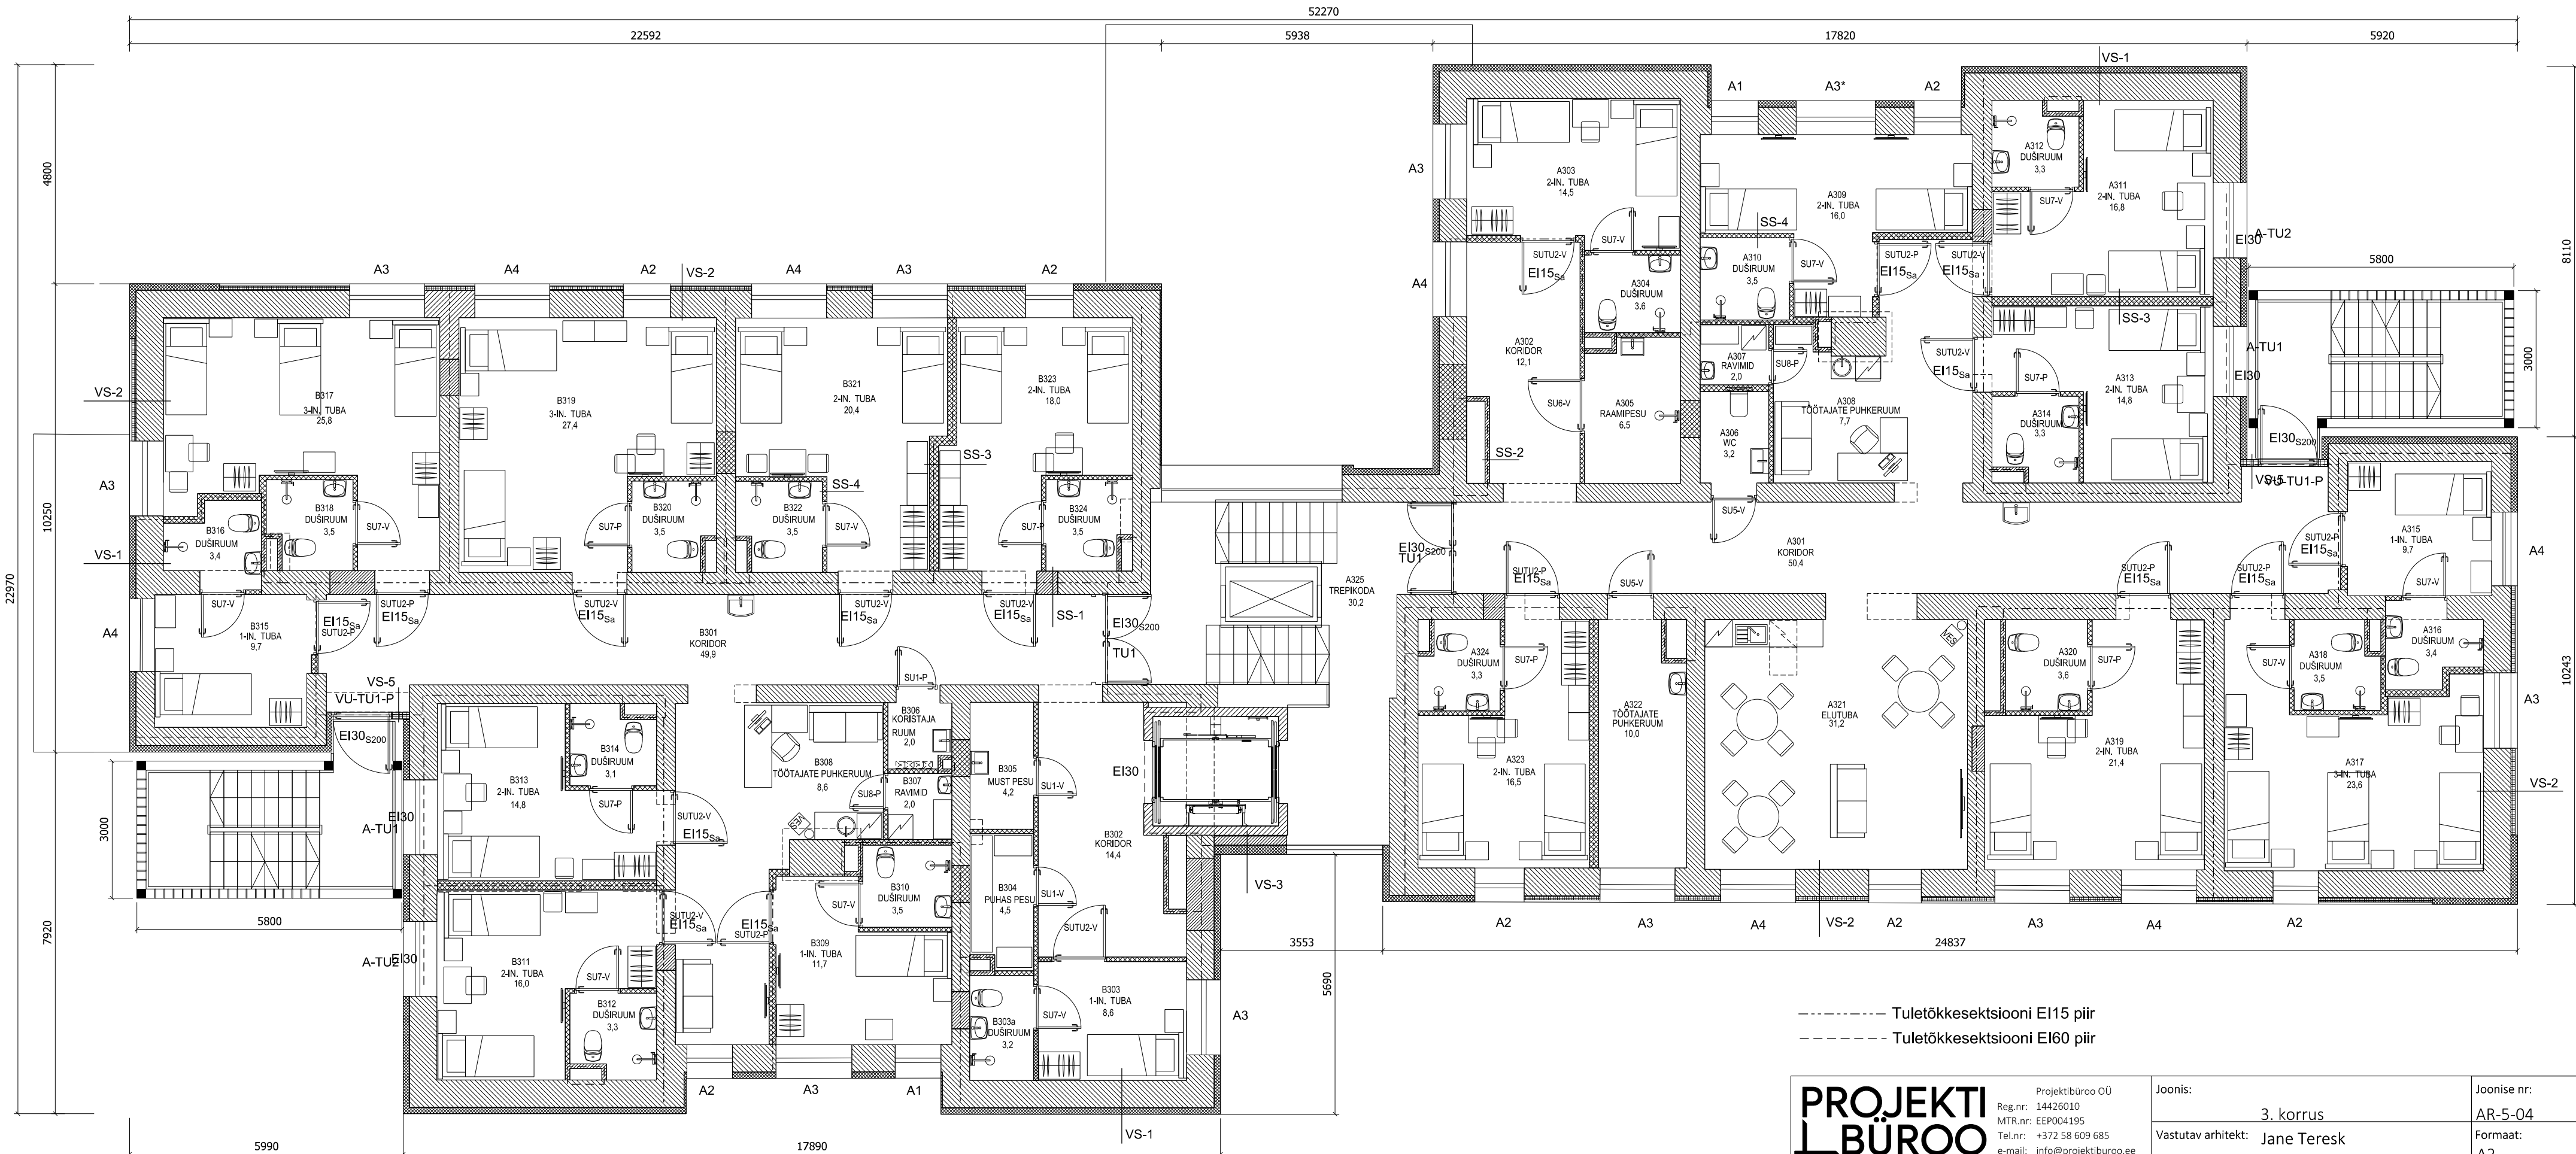

----- Tuletõkkeseksiooni EI15 piir
----- Tuletõkkeseksiooni EI160 piir

PROJEKTI BÜROO Projektibüroo OÜ Reg.nr: 14426010 MTR.nr: EEP004195 Tel.nr: +372 58 609 685 e-mail: info@projektiburoo.ee	Joonis:	3. korrus	Joonise nr:
		Vastutav arhitekt: Jane Teresk (allkirjastatud digitaalselt)	AR-5-04
Töö nr:	Projekt: Administratiivhoone ümberehitus hoolekandekeskuseks	Arhitekt/autor:	Formaat:
2401		Inno Vanaselja (allkirjastatud digitaalselt)	A2
Staadium:	Aadress:	Arhitekt:	Mõõtkava:
PP	Põllu 1a, Tartu		1:100
			Kuupäev:
			27.12.2024