


70801:001:0391		65 Võru-Räpina tee		Sillapää küla, Räpina vald, Põlvamaa	
Mõõtkava 1:500 (A3)		Lehti 1 (Lehti 2)		Koostaja: K. Kangro k.kangro@leonhard-weiss.com	
Jrk nr	IKO ala Pos nr (plaanil)	Kinnistu registriots a number	Katavõttekuse tunnus, nimi ja sihtots tarve	Asukoht riigitee suhtes (nr ja nimi) (lõigu algus ja lõpp km)	Ala pindala m ²
11.	Pos 11	18752350	70801:001:0391; transportimaa	65 Võru- Räpina tee km 42,28- 42,69	860

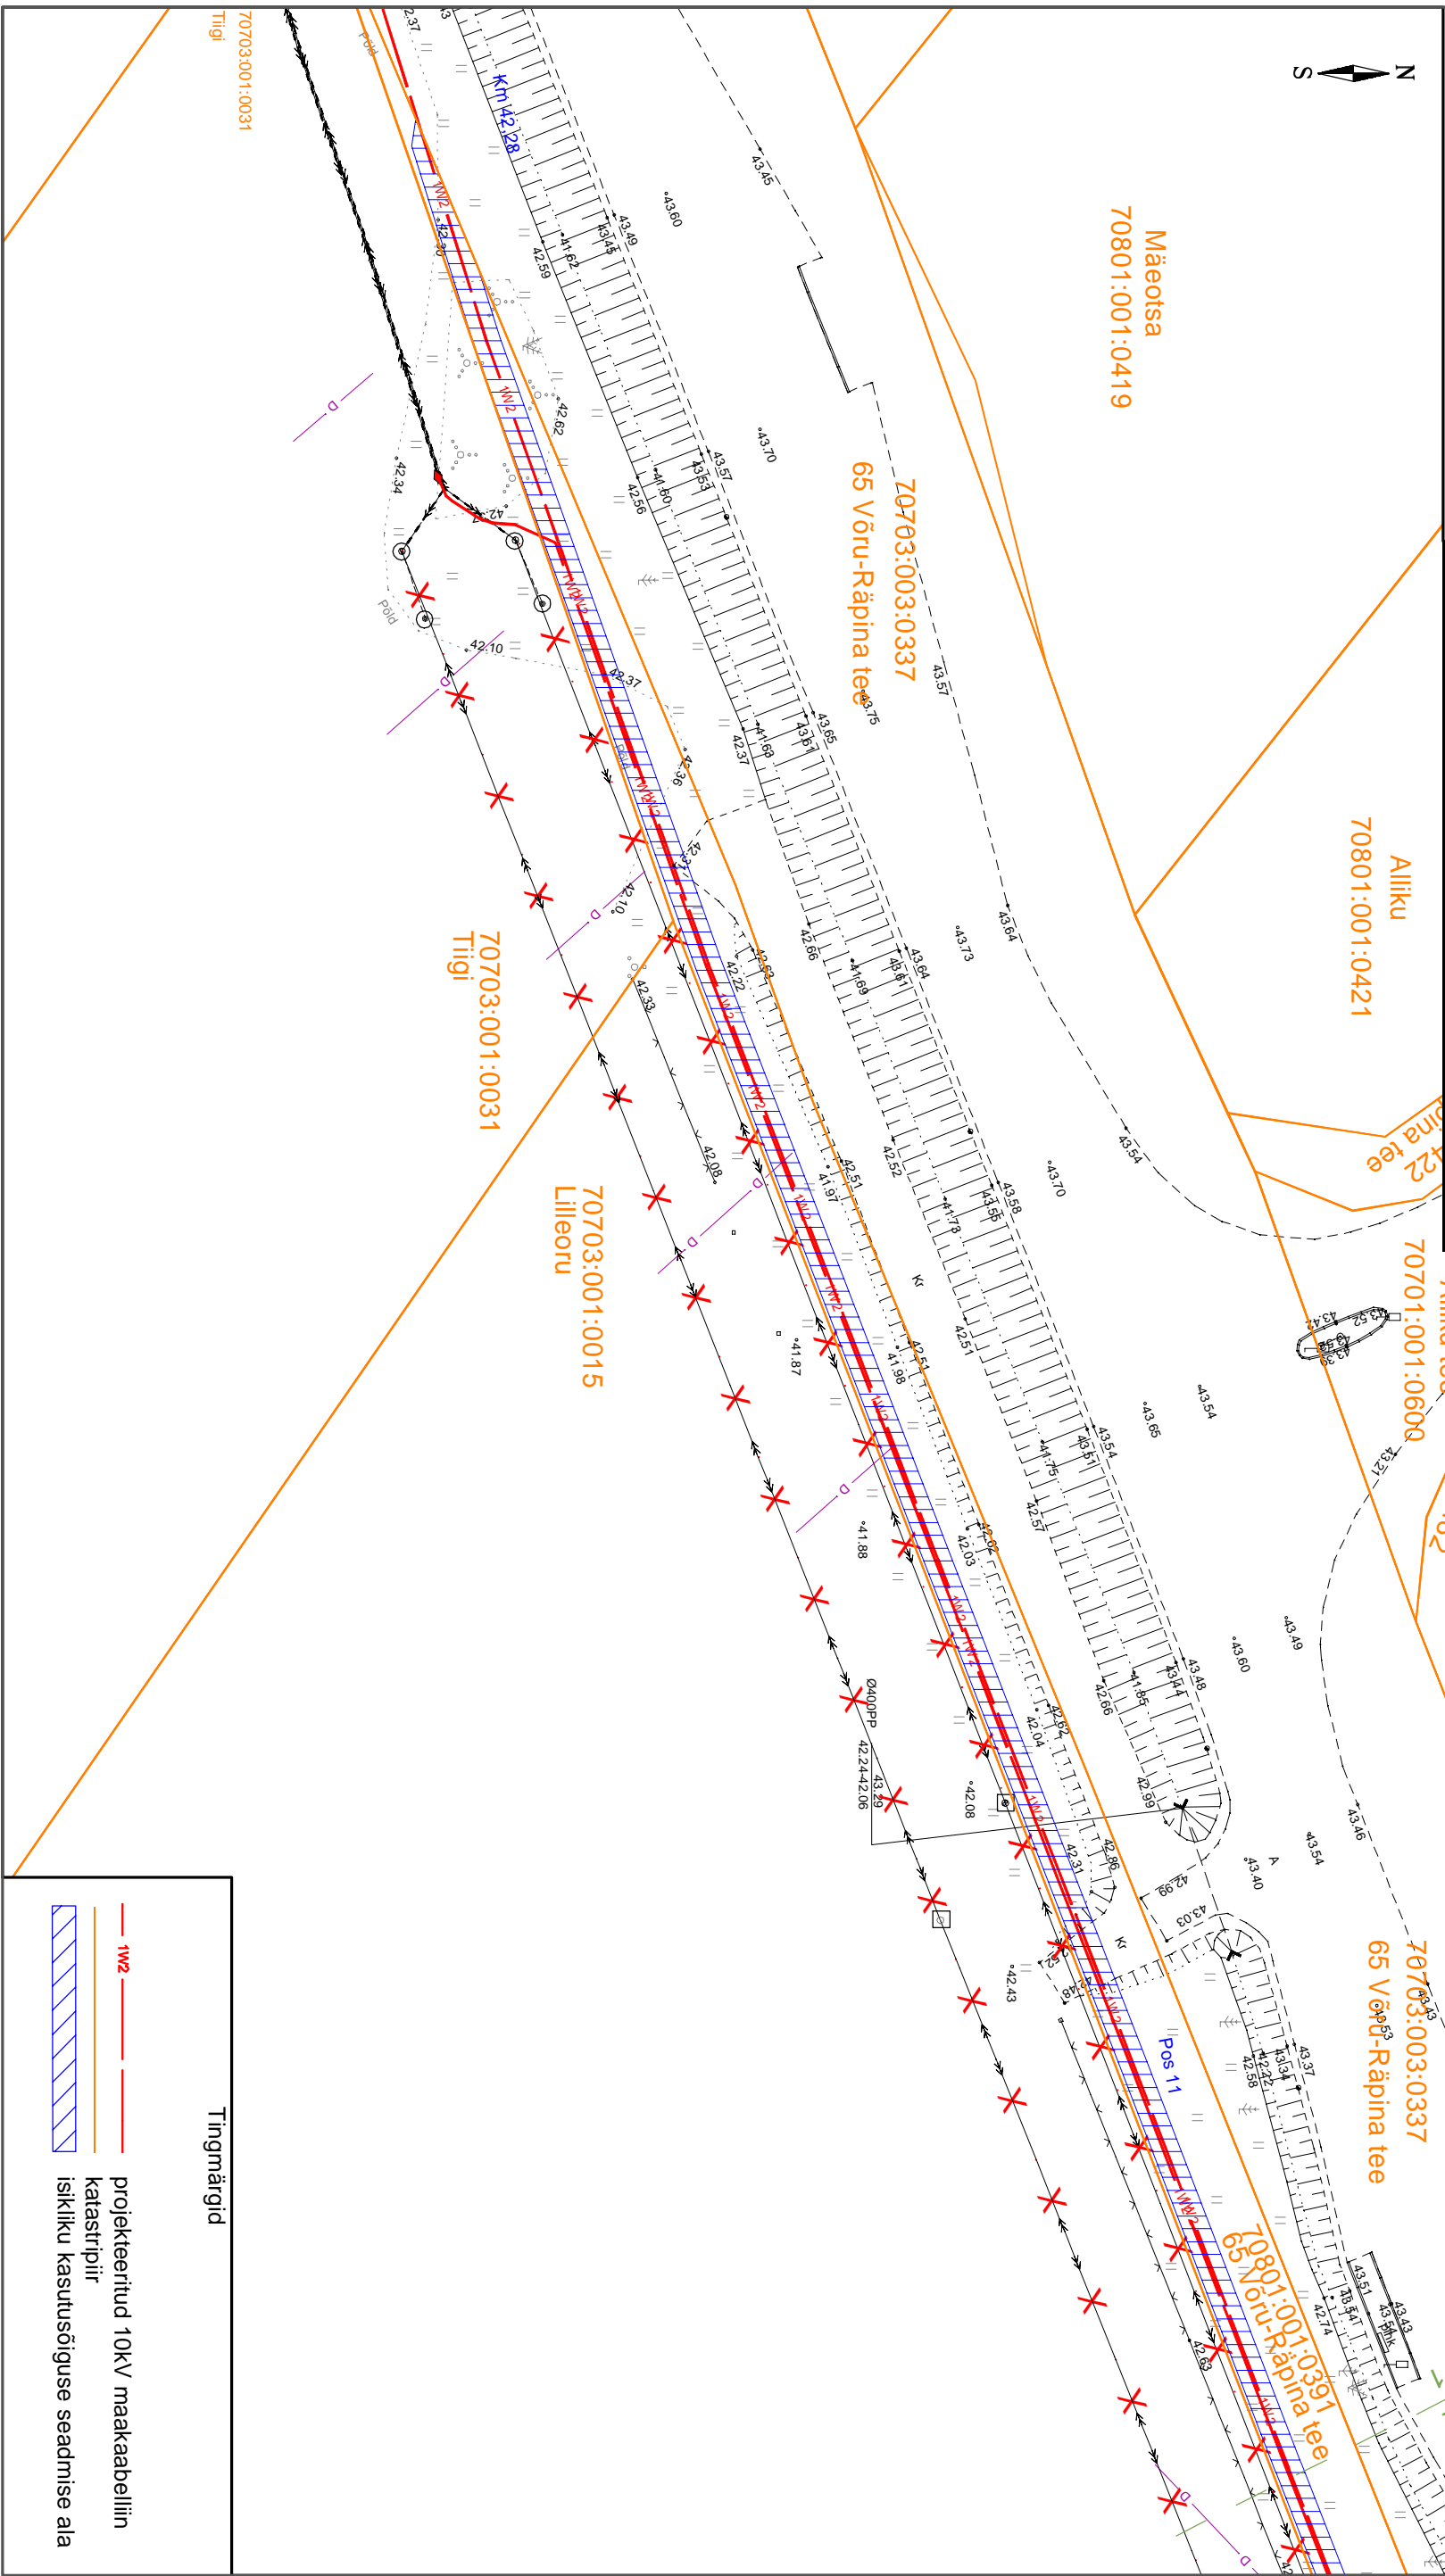

Tingmäärigid	
	projekteeritud 10kV maakaabellin
	katasripil
	isikliku kasutuseõiguse seadmise ala