
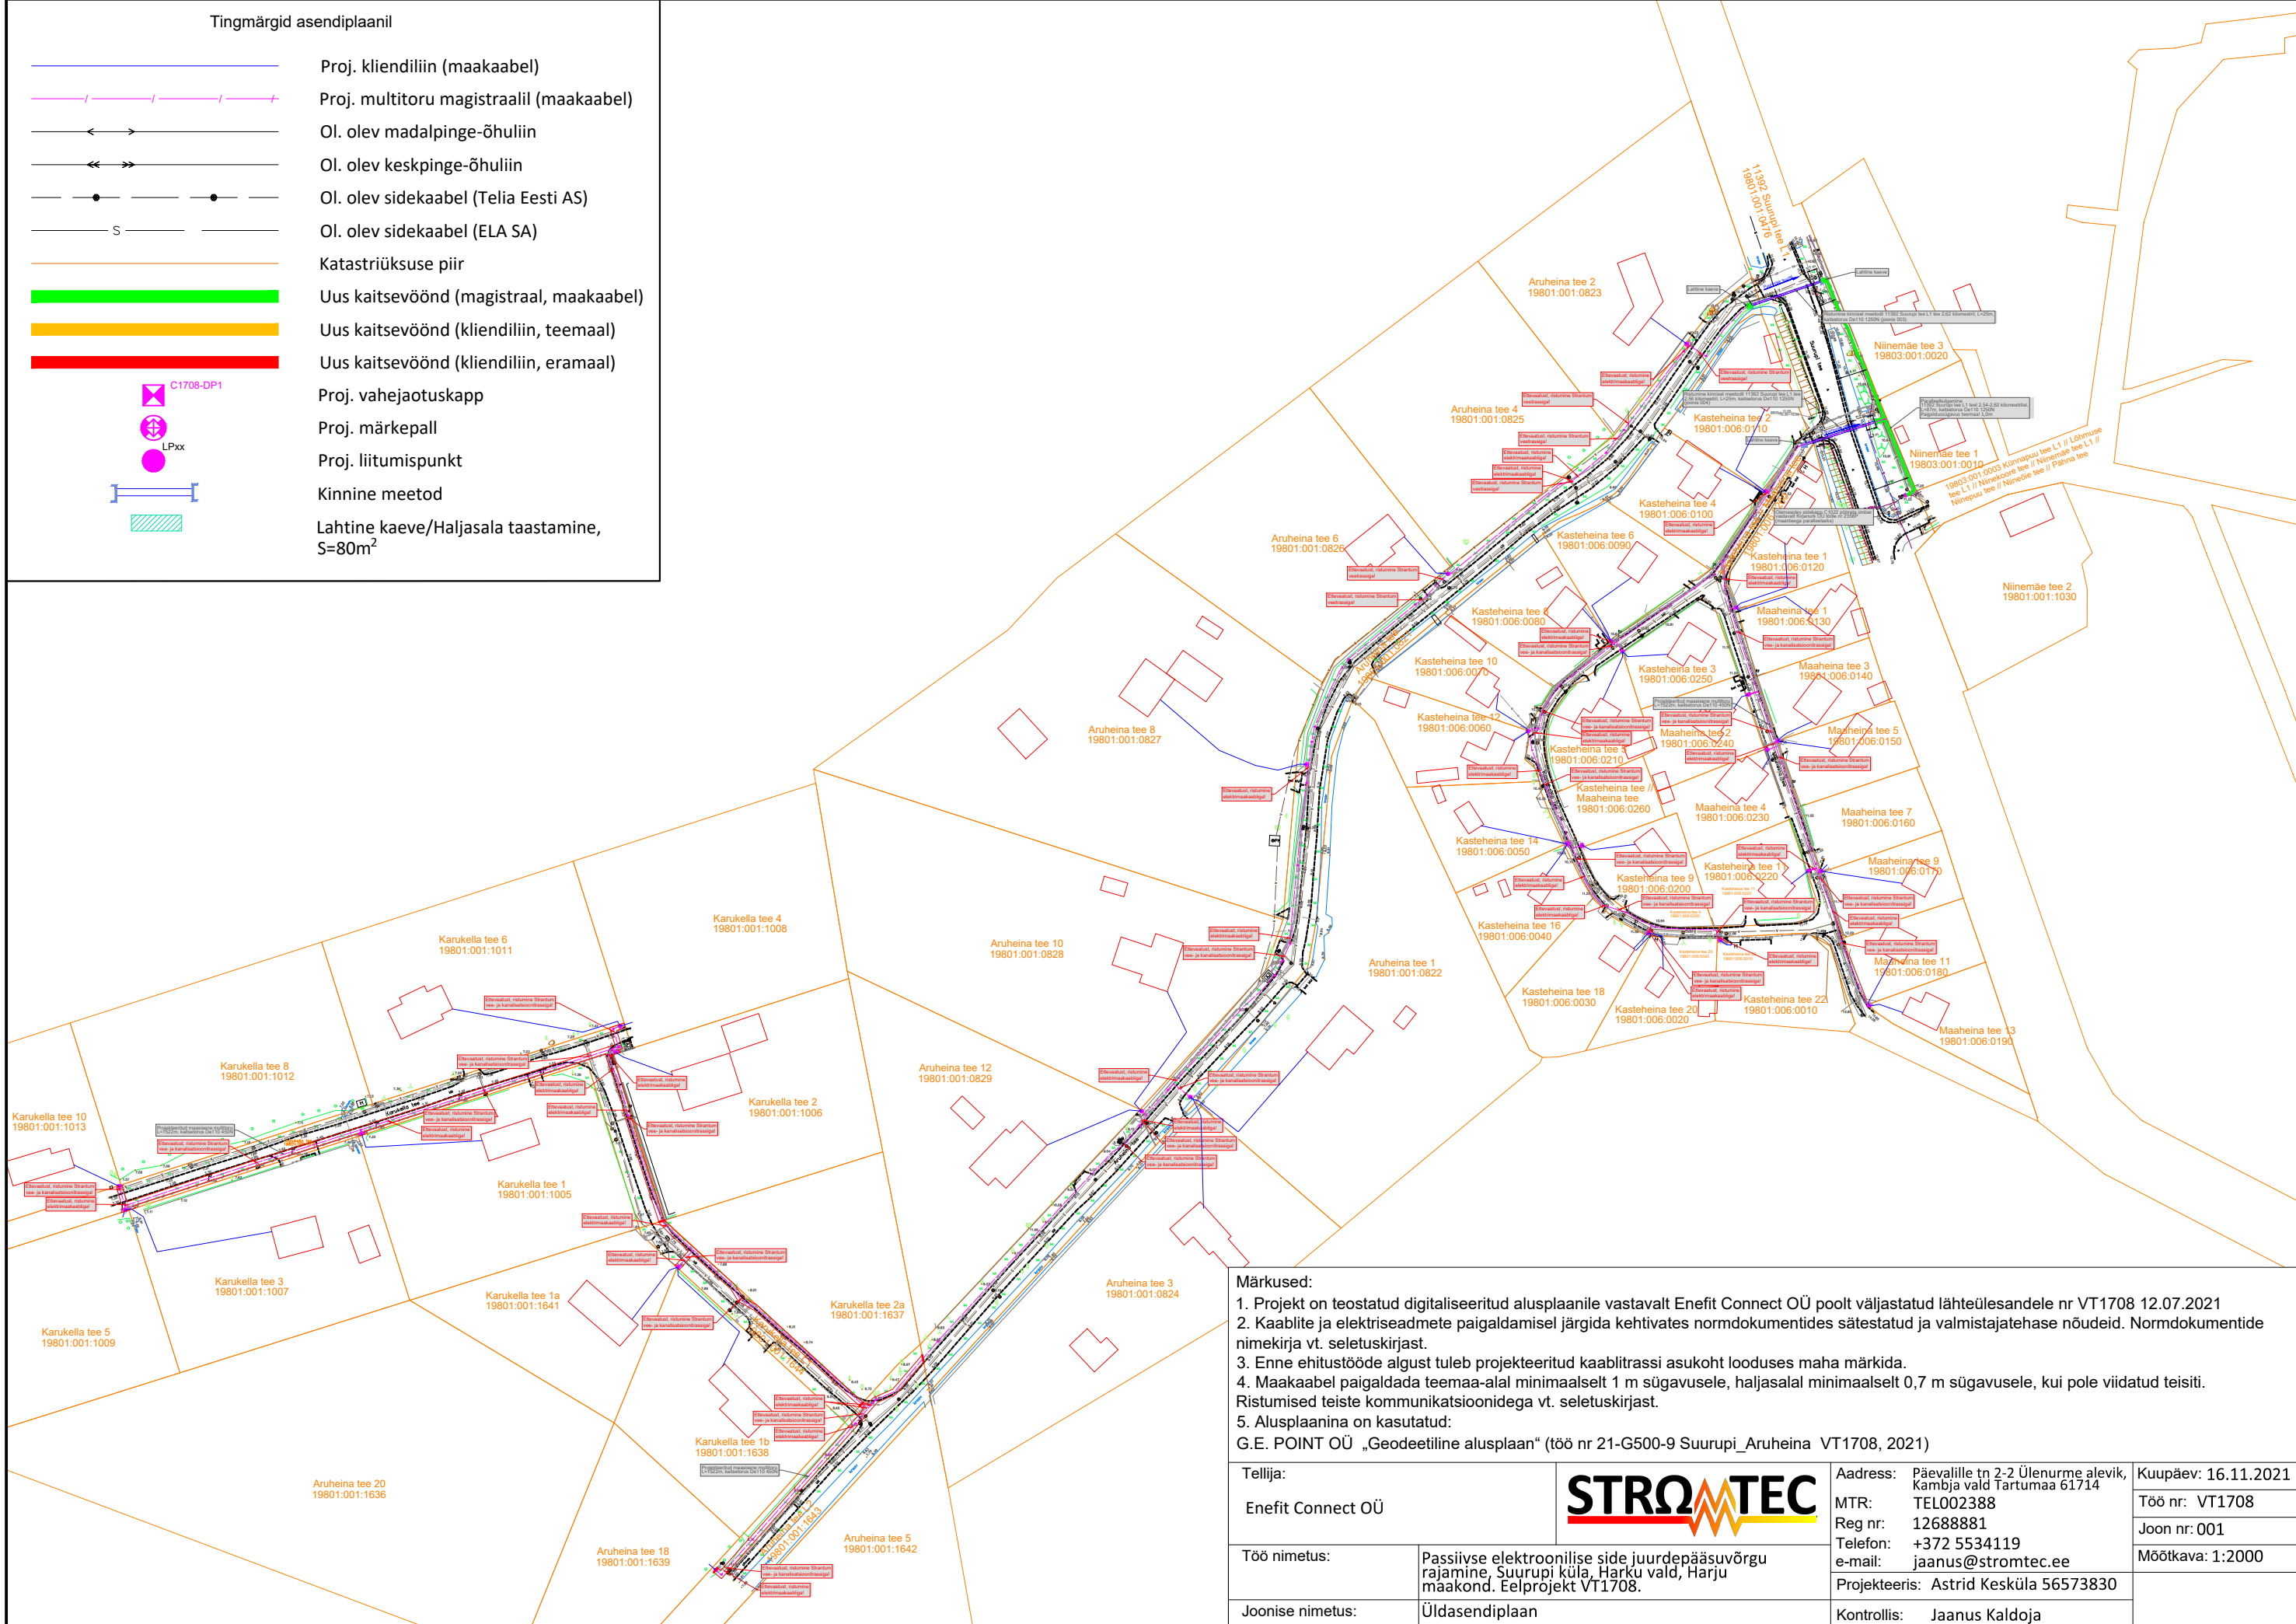


Tingmärgid asendiplaanil

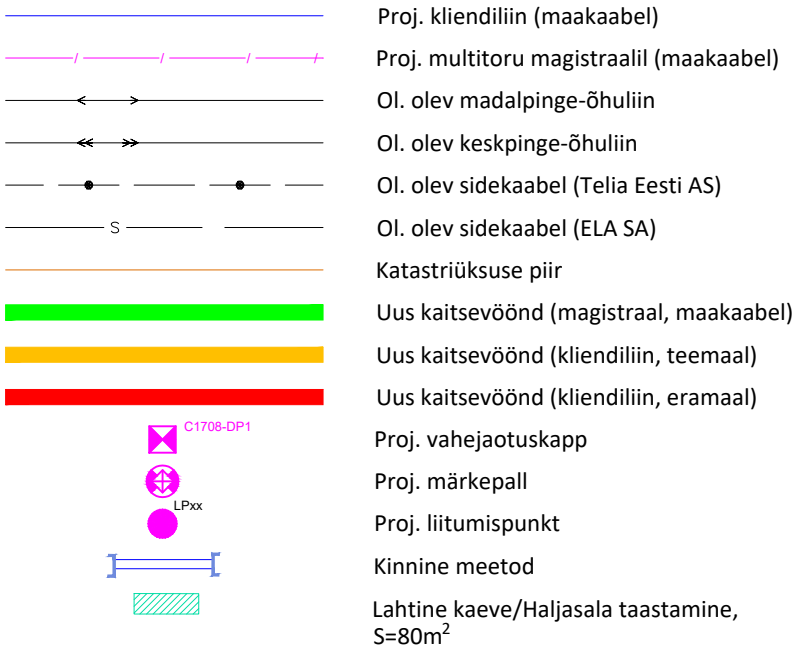

Märkused:

1. Projekt on teostatud digitaliseeritud alusplaanile vastavalt Enefit Connect OÜ poolt väljastatud lähteülesandele nr VT1708 12.07.2021

2. Kaablite ja elektriseadmete paigaldamisel järgida kehtivates normdokumentides sätestatud ja valmistajatehase nõudeid. Normdokumentide nimekirja vt. seletuskirjast.

3. Enne ehitustööde algust tuleb projekteeritud kaablitrassi asukoht looduses maha märkida.

4. Maakaabel paigaldada teemaa-alal minimaalselt 1 m sügavusele, haljasalal minimaalselt 0,7 m sügavusele, kui pole viidatud teisiti. Ristumised teiste kommunikatsioonidega vt. seletuskirjast.

5. Alusplaanina on kasutatud:

G.E. POINT OÜ „Geodeetiline alusplaan“ (töö nr 21-G500-9 Suurupi_Aruheina VT1708, 2021)

Tellija:

Enefit Connect OÜ

Töö nimetus:

Passiivse elektroonilise side juurdepääsuvõrgu rajamine, Suurupi küla, Harku vald, Harju maakond. Eelprojekt VT1708.

Joonise nimetus:

Üldasendiplaan

Adress: Päevalille tn 2-2 Ülenurme alevik, Kambja vald Tartumaa 61714

MTR: TEL002388

Reg nr: 12688881

Telefon: +372 5534119

e-mail: jaanus@stromtec.ee

Projekteeris: Astrid Kesküla 56573830

Kuupäev: 16.11.2021

Töö nr: VT1708

Joon nr: 001

Mõõtkava: 1:2000

Kontrollis: Jaanus Kaldoja

STRUMTEC

