


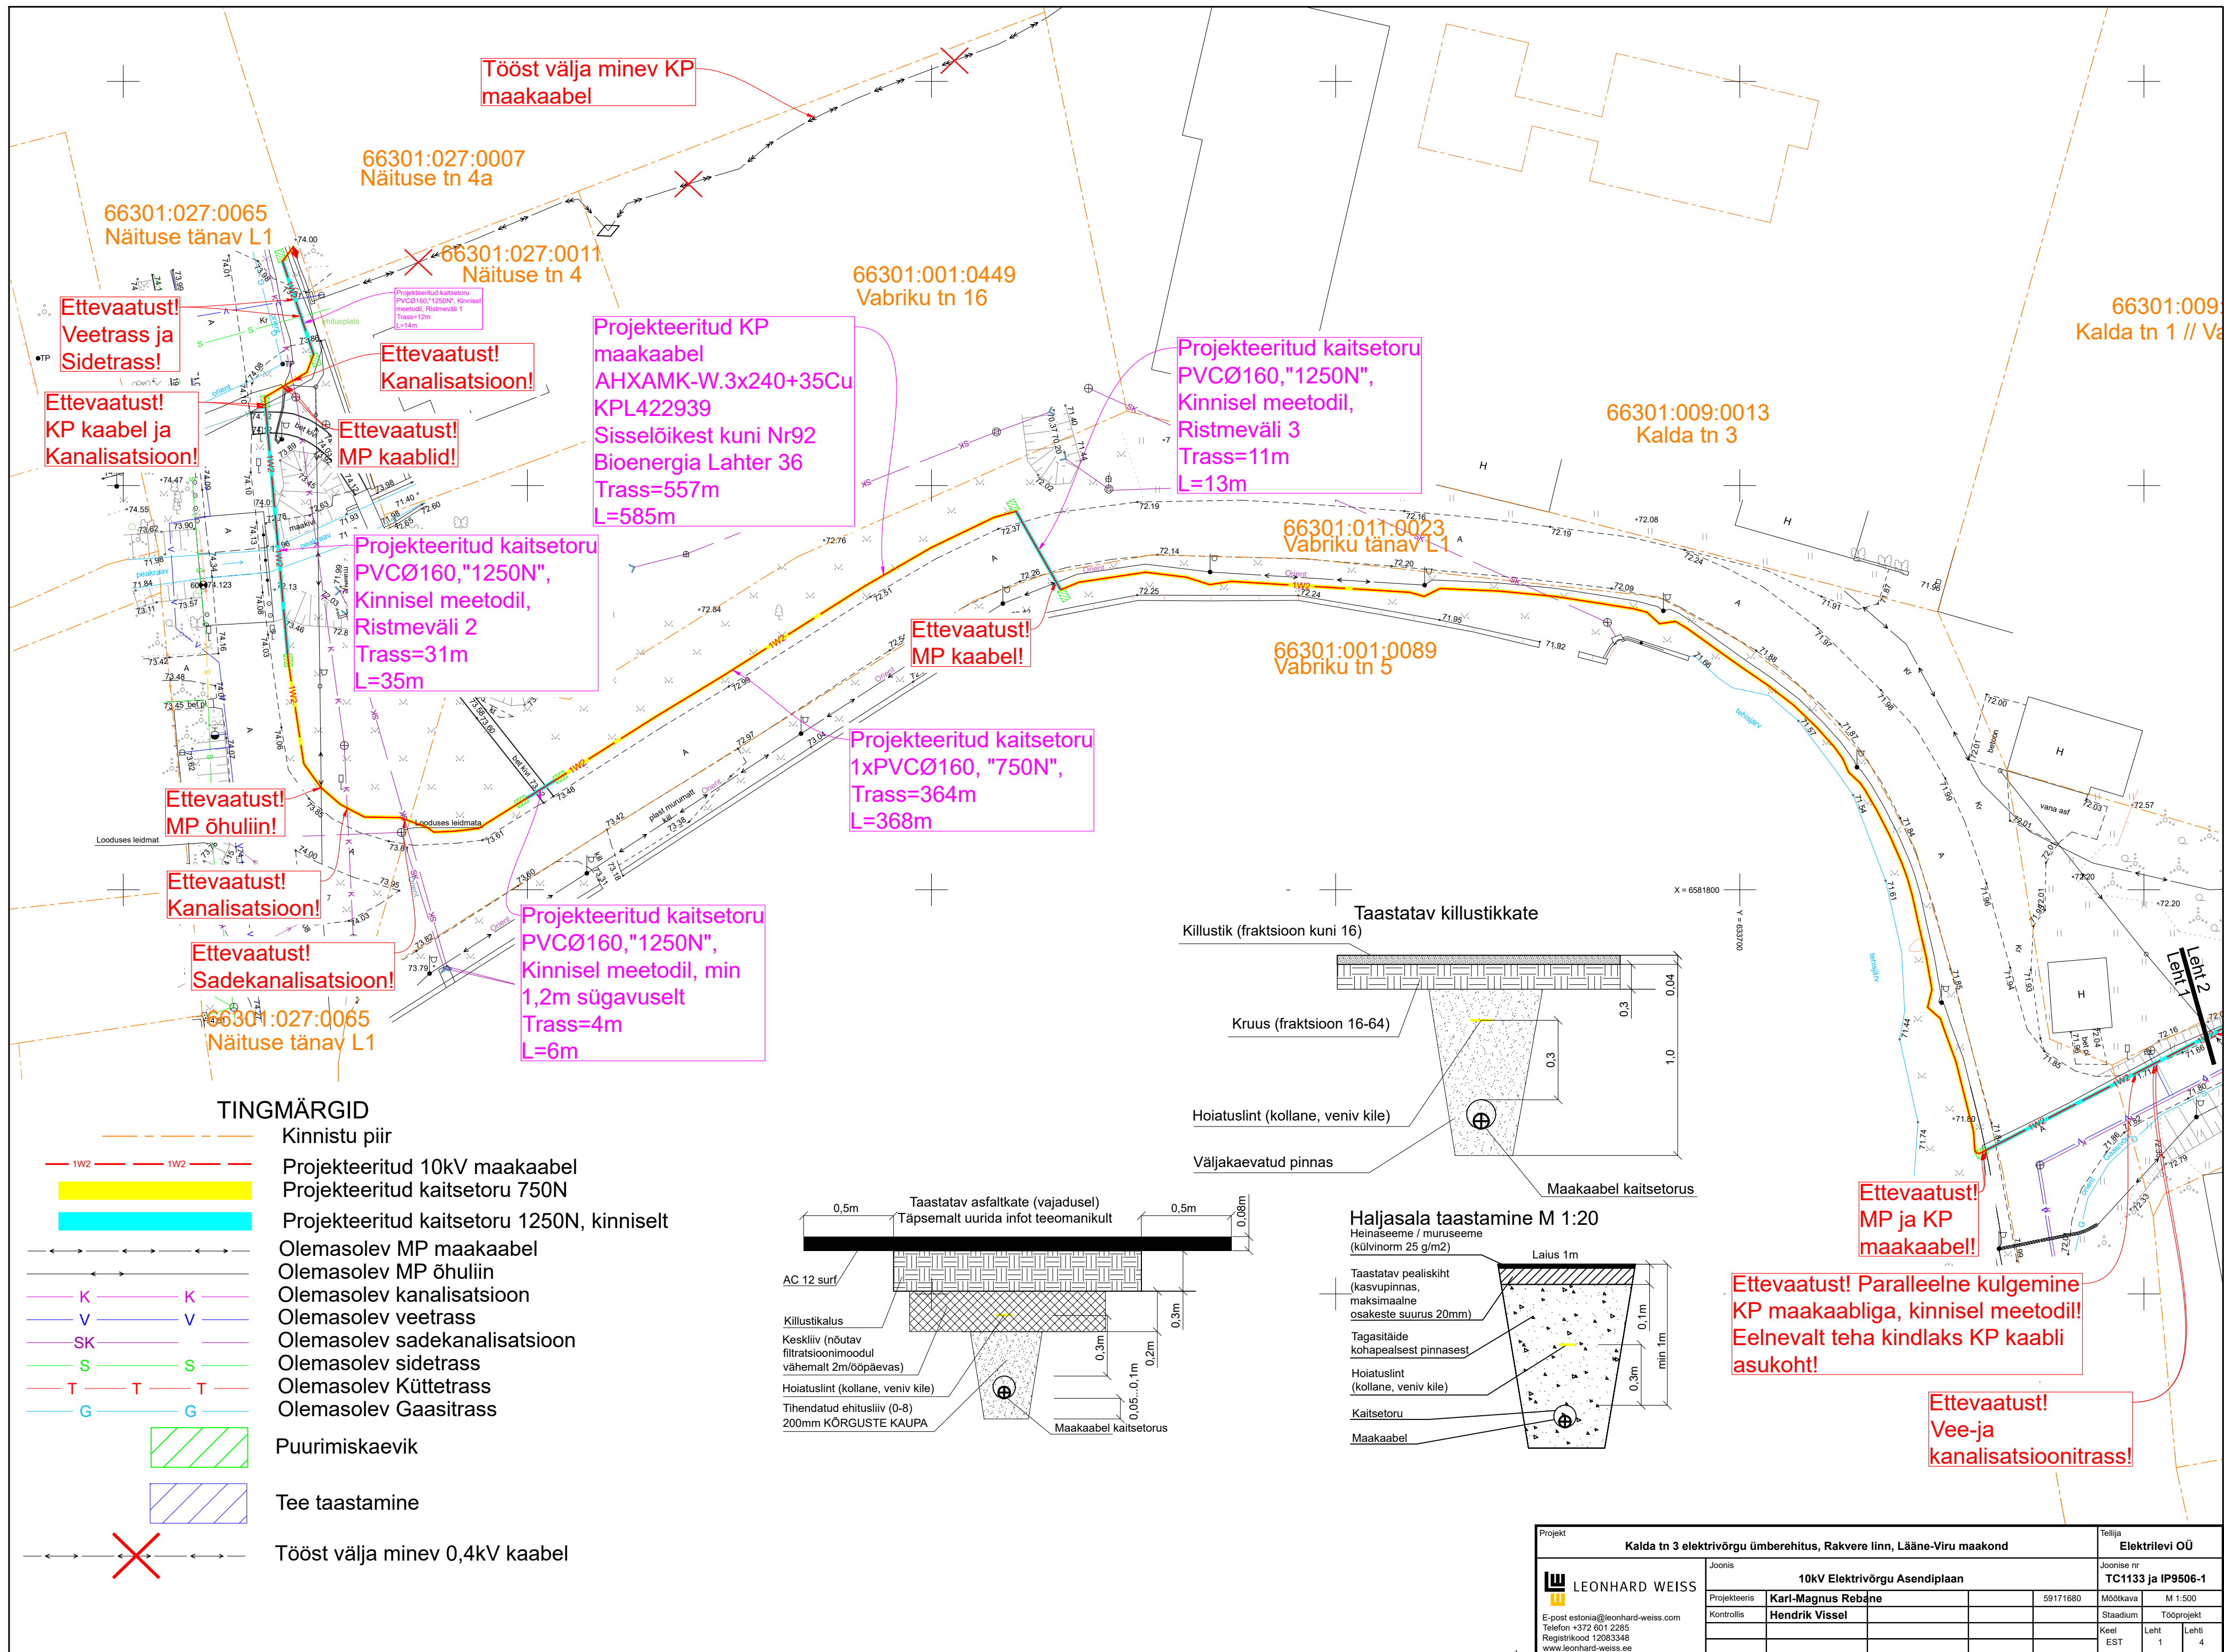
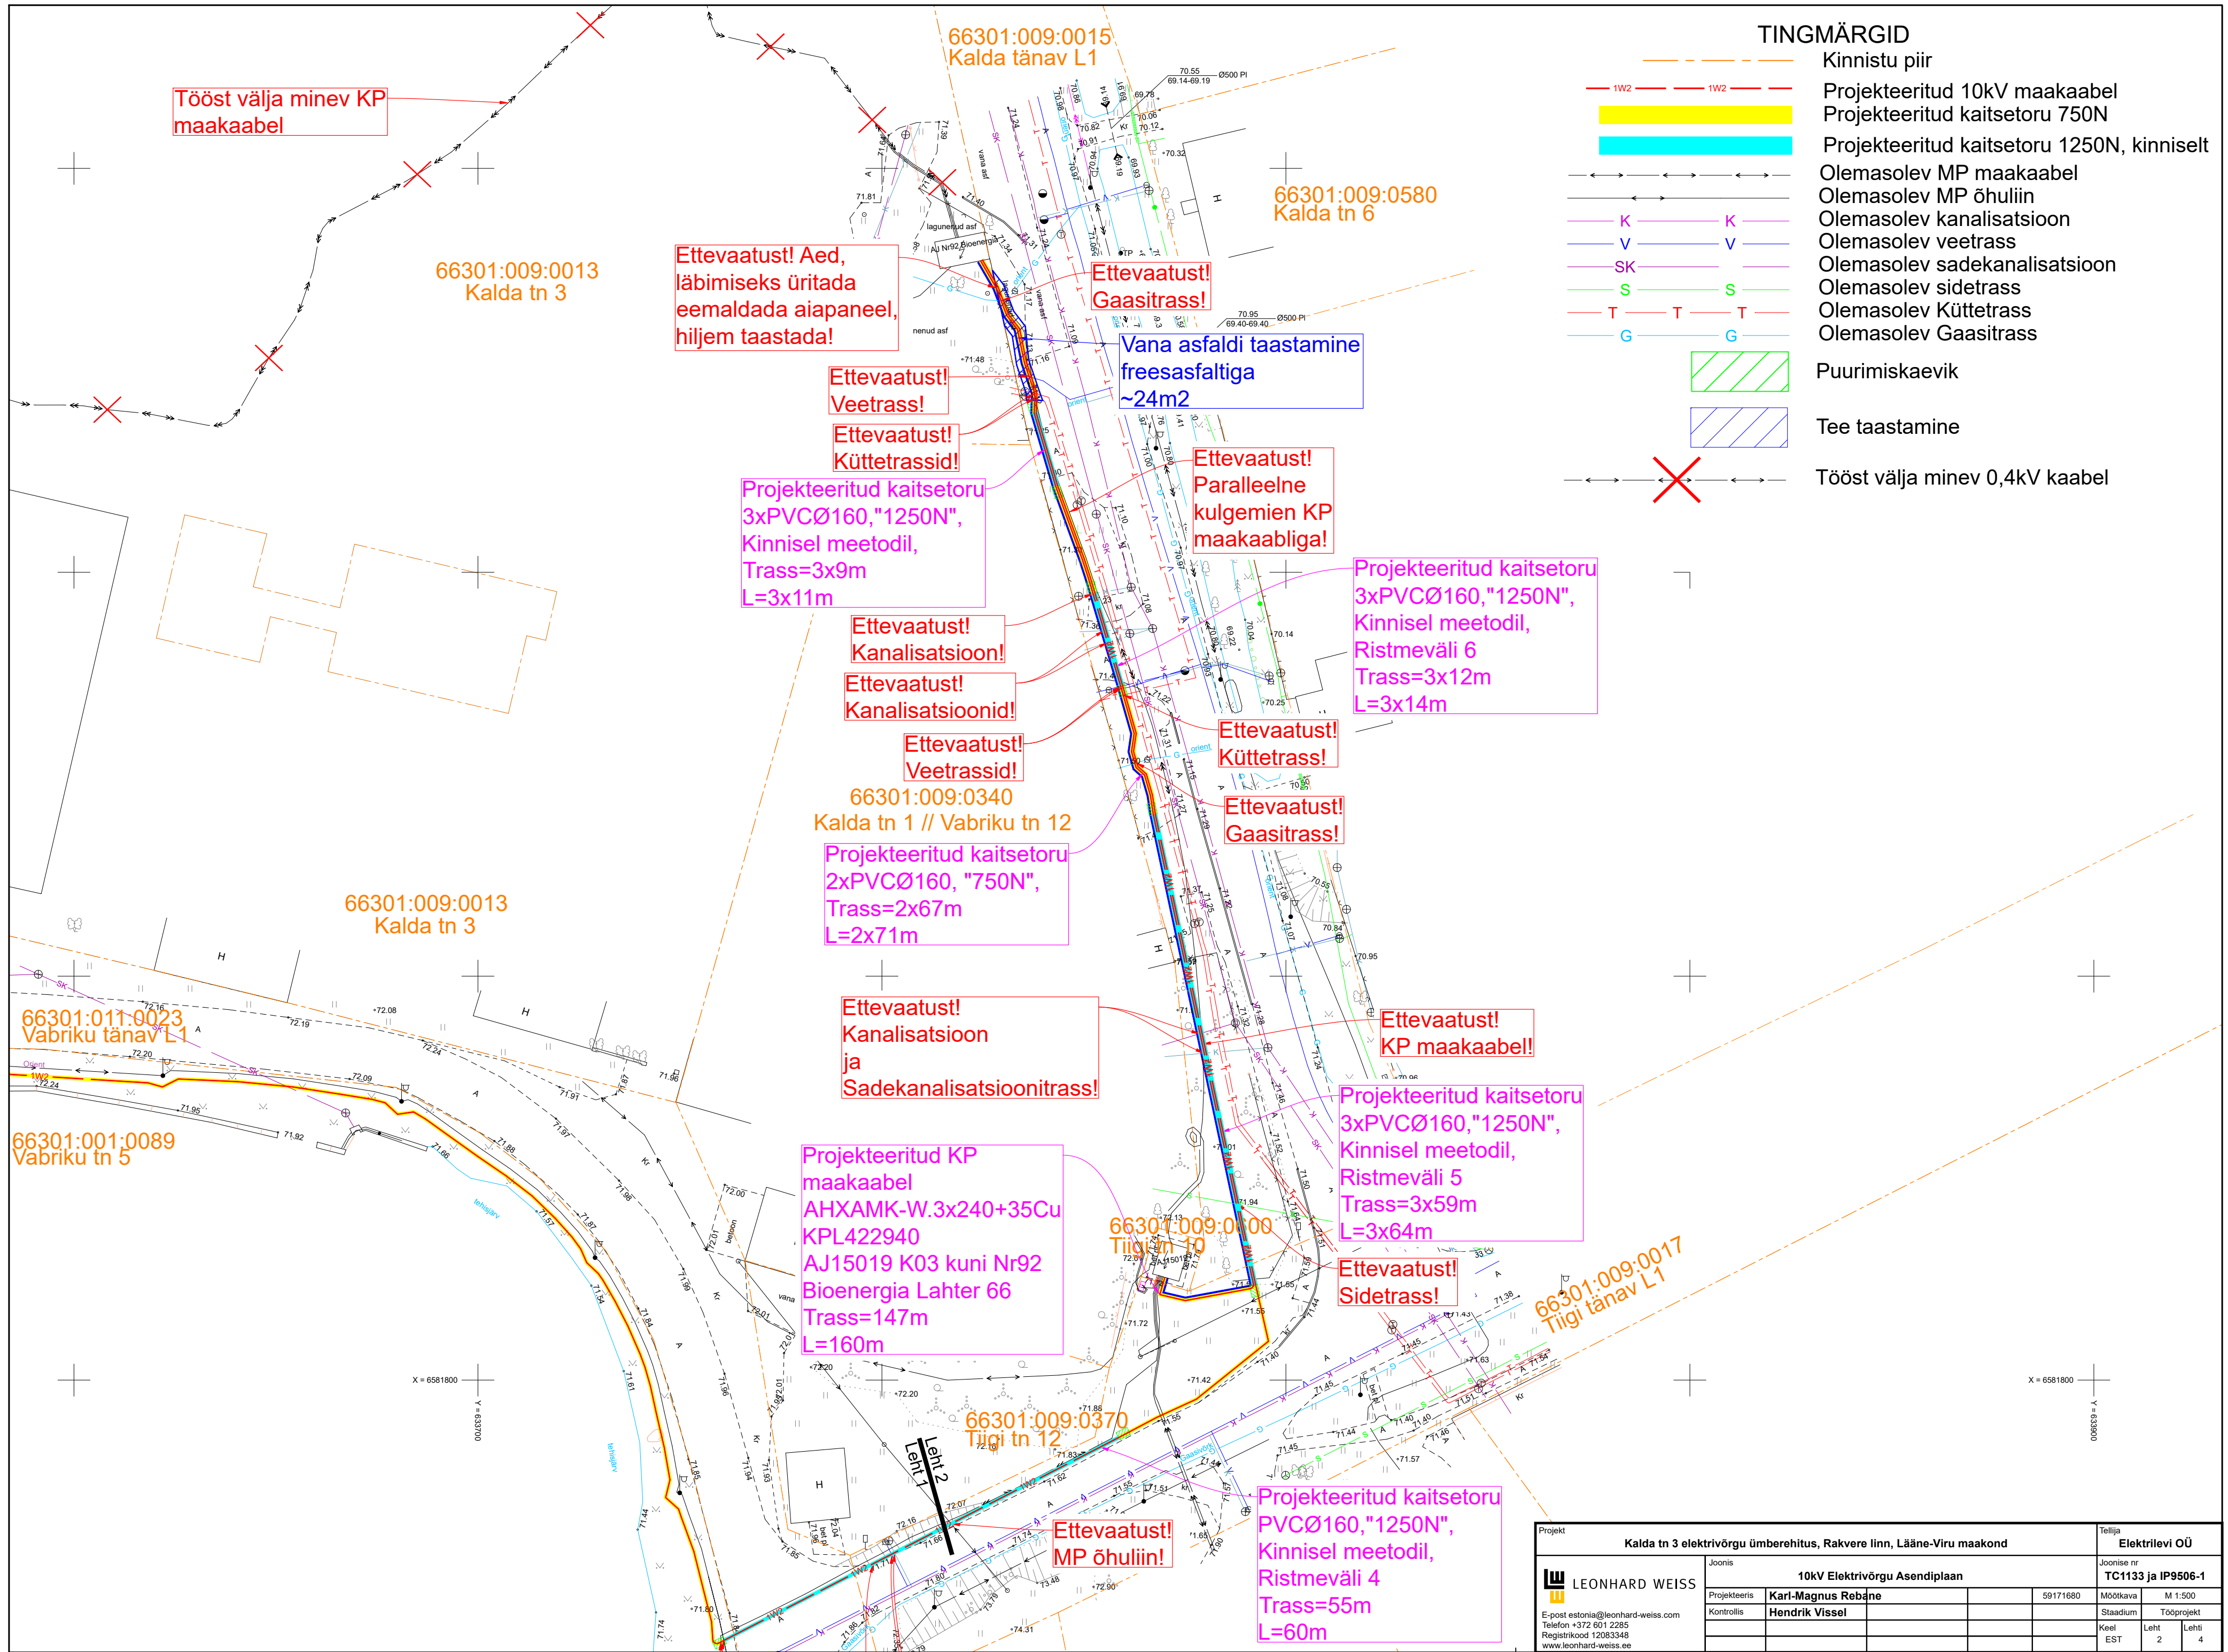
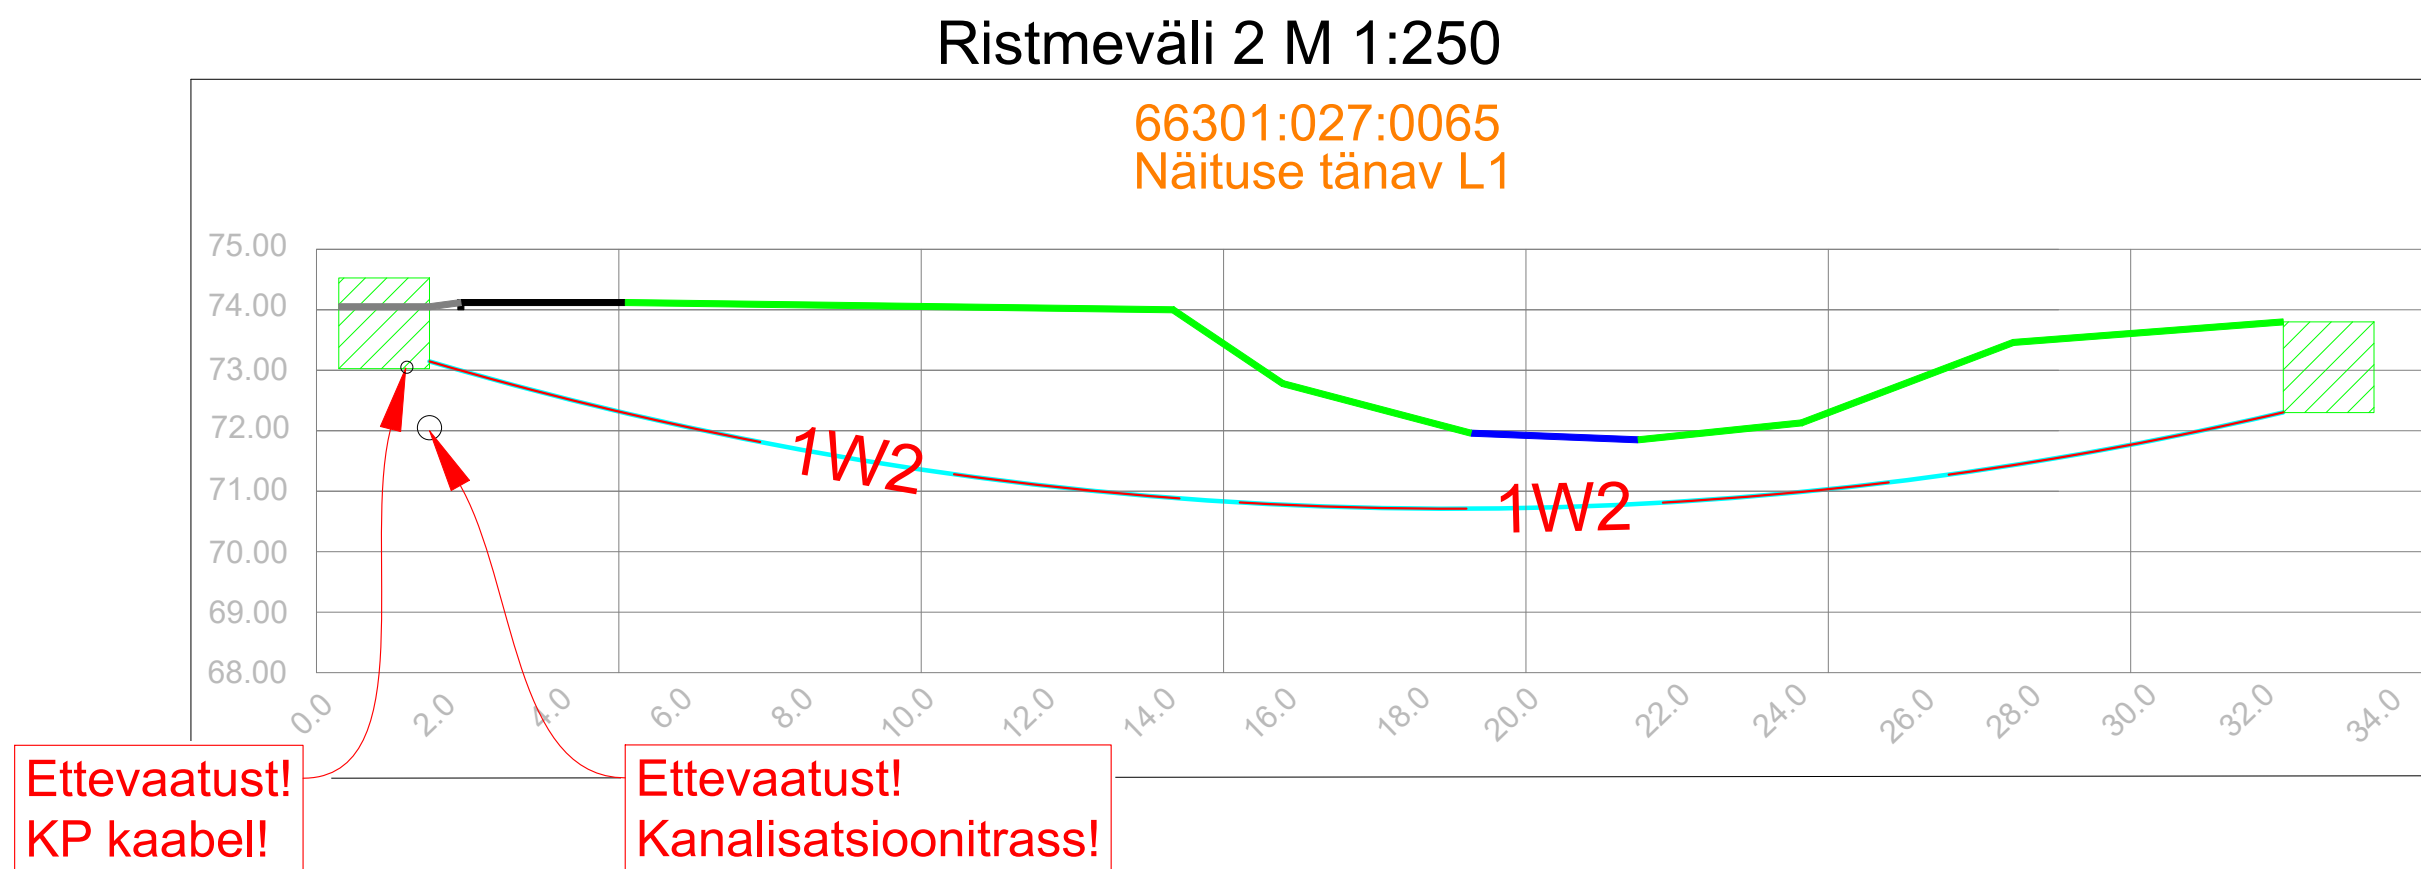


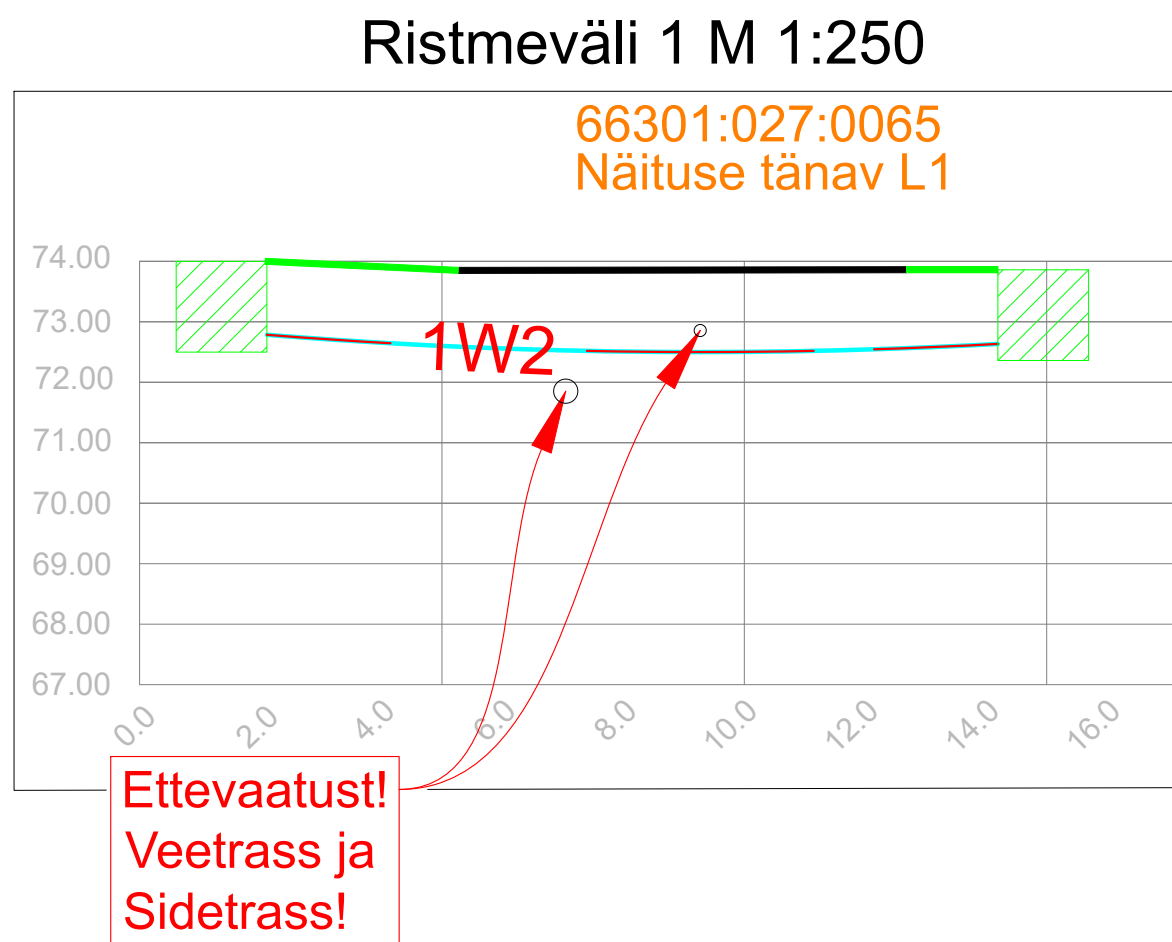

Projekt				Tellija			
Kalda tn 3 elektrivõrgu ümberehitus, Rakvere linn, Lääne-Viru maakond				Elektrilevi OÜ			
Joonis				Joonise nr			
10kV Elektrivõrgu Asendiplaan				TC1133 ja IP9506-1			
Projekteeris	Karl-Magnus Rebane	59171680	Möötkava	M 1:500			
Kontrollis	Hendrik Vissel		Staadium	Tööprojekt			
				Keel	Leht	Leht	
				EST	1	4	

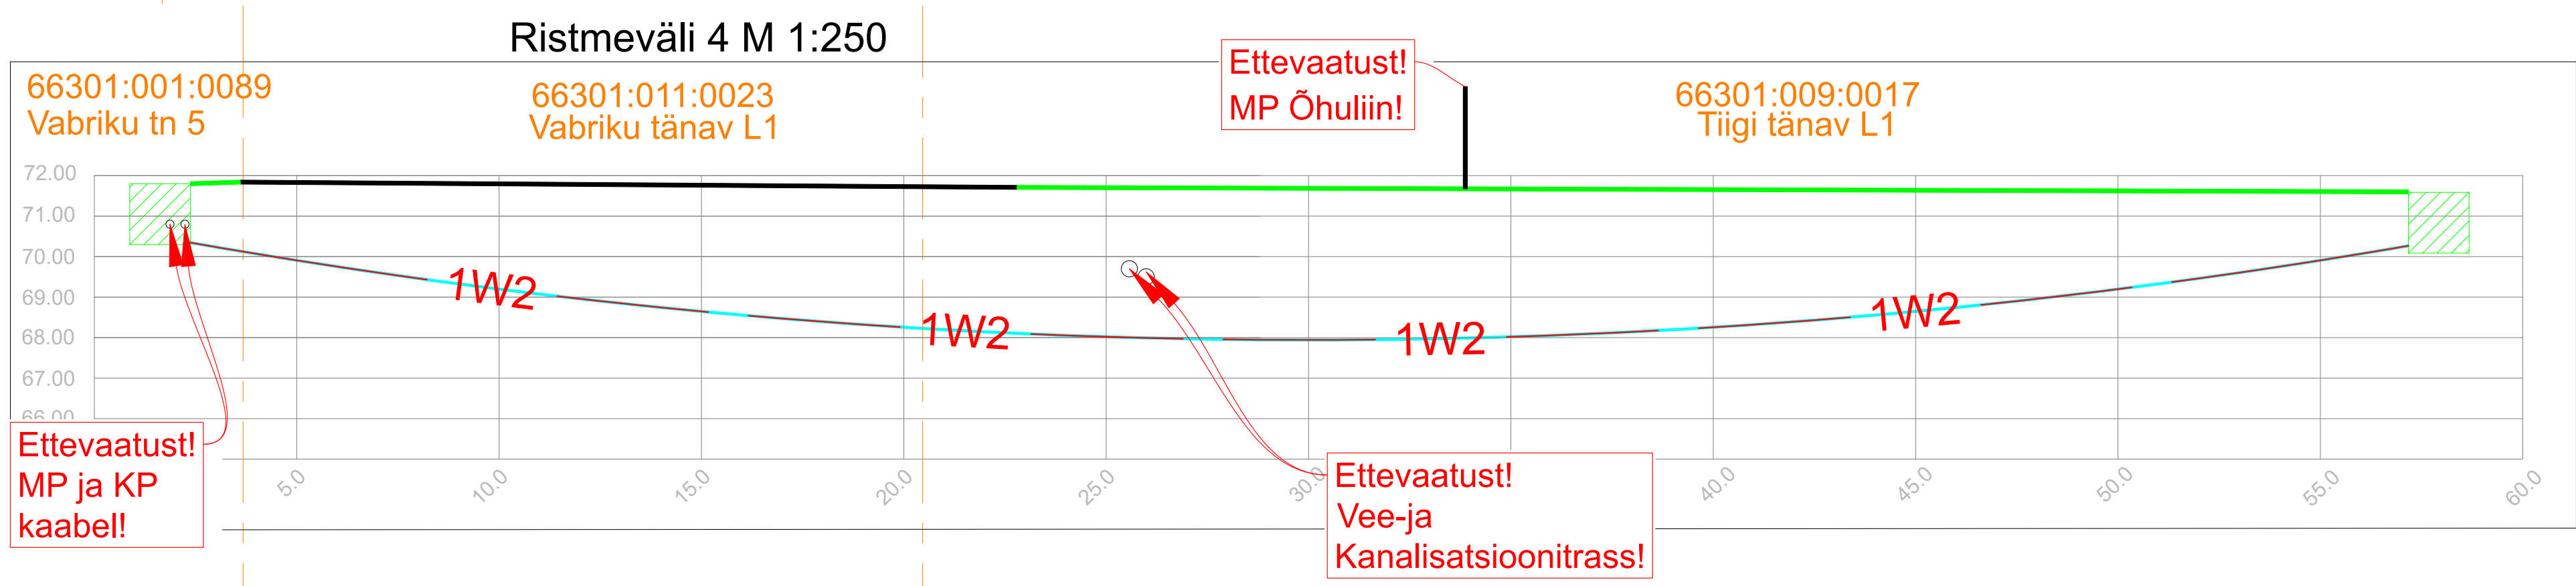


Projekt					Tellija		
Kalda tn 3 elektrivõrgu ümberehitus, Rakvere linn, Lääne-Viru maakond					Elektrilevi OÜ		
 LEONHARD WEISS		Joonis			Joonise nr		
		10kV Elektrivõrgu Asendiplaan			TC1133 ja IP9506-1		
Projekteeris		Karl-Magnus Rebane			59171680	Mootkava	M 1:500
Kontrollis		Hendrik Vissel				Staadium	Tööprojekt
						Keel	Leht
						EST	2
							4
E-post estonia@leonhard-weiss.com Telefon +372 601 2285 Registrikood 12083348 www.leonhard-weiss.ee							

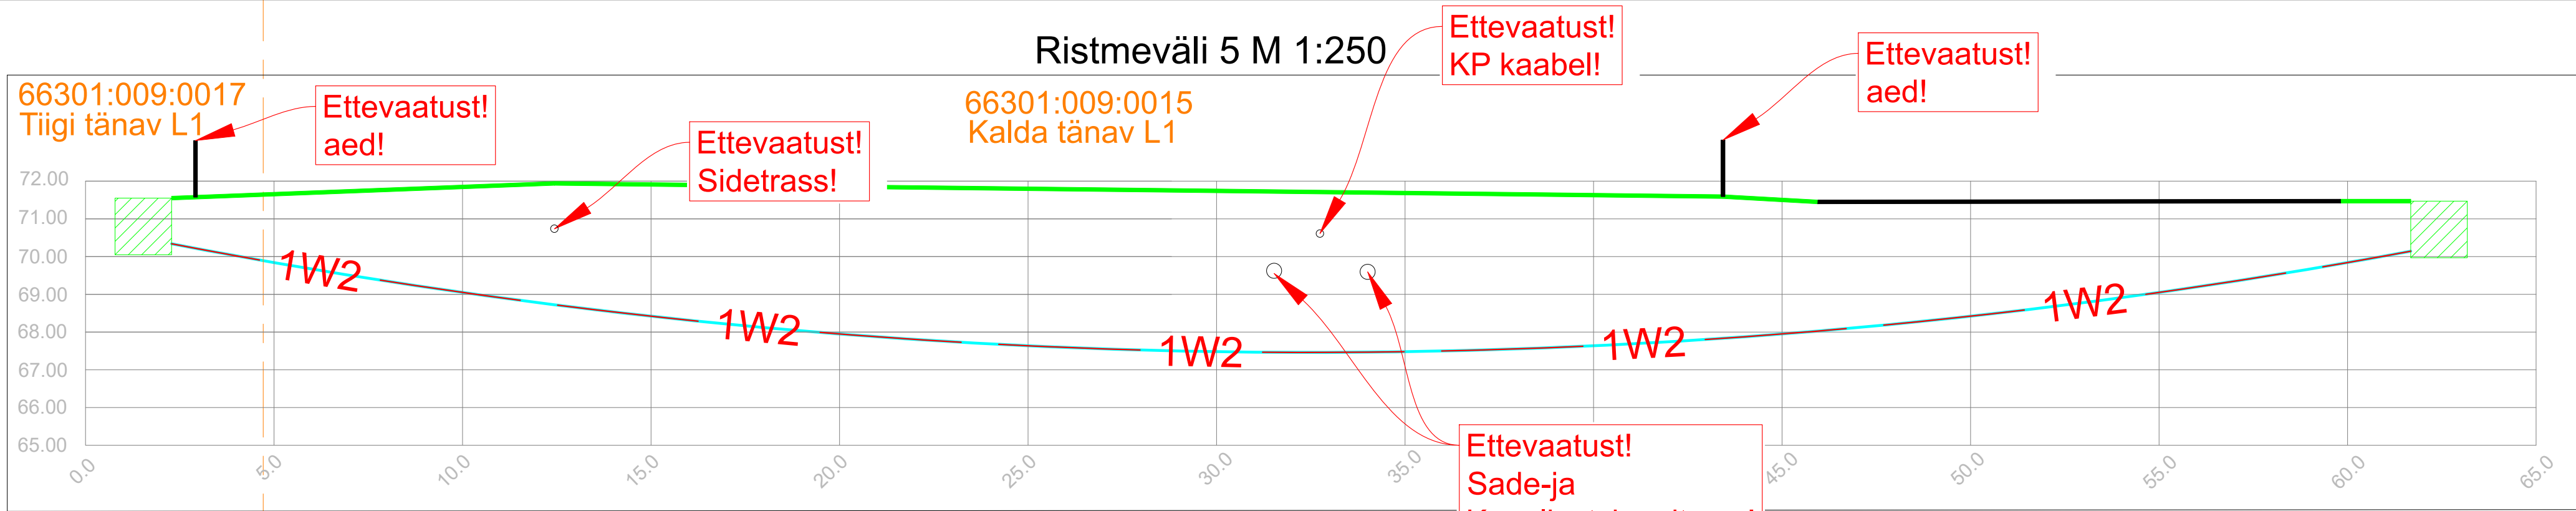


Projekt					Kalda tn 3 elektrivõrgu ümberehitus, Rakvere linn, Lääne-Viru maakond					Tellija							
 LEONHARD WEISS E-post estonia@leonhard-weiss.com Telefon +372 601 2285 Registrikood 12083348 www.leonhard-weiss.ee					Joonis					Joonise nr							
					Ristmevälja joonised					TC1133 ja IP9506-3							
					Projekteeris		Karl-Magnus Rebane			59171680			Mõõtkaava				
					Kontrollis		Hendrik Vissel						Staadium		Tööprojekt		
													Keel		Leht		
													EST		3		
										Lehti							
										4							

Ristmeväli 6 M 1:250

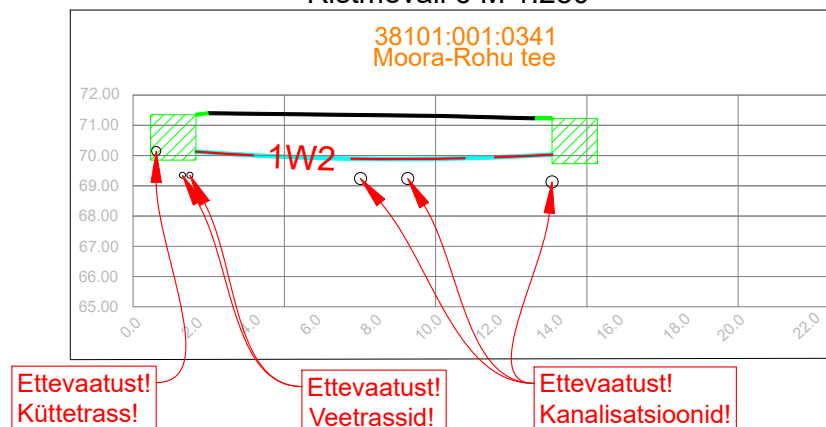

Ristmeväli 3 M 1:250

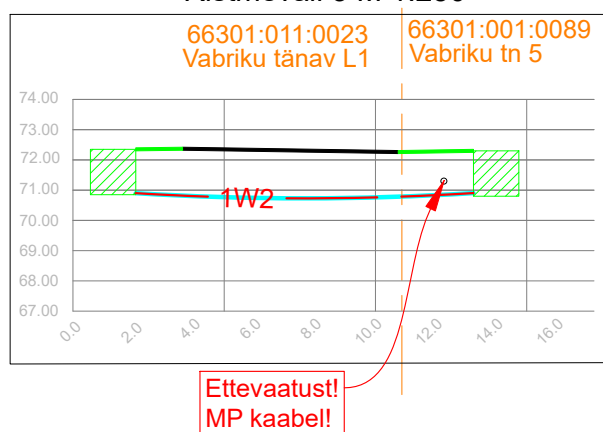

Projekt Kalda tn 3 elektrivõrgu ümberehitus, Rakvere linn, Lääne-Viru maakond					Tellija Elektrilevi OÜ		
 LEONHARD WEISS E-post estonia@leonhard-weiss.com Telefon +372 601 2285 Registrikood 12083348 www.leonhard-weiss.ee	Joonis Ristmevälja joonised				Joonise nr TC1133 ja IP9506-3		
	Projekteeris	Karl-Magnus Rebane			59171680	Möötkava	
	Kontrollis	Hendrik Vissel				Staadium	Tööprojekt
						Keel EST	Leht 4
							Lehti 4