

From: Mee, Andres <A.Mee@leonhard-weiss.com>
Sent: 06 October 2021 17:46:50
To: Valgamaa
Cc:
Subject: Elektriprojekti IP4384 "Valga-Sooru 10 kV keskpingeidri rekonstrueerimine. Valga vald, Valga maakond" kooskõlastamine
Attachments: IP4384_TP_EL-4-01_Asukohaplaan.pdf; IP4384_TP_EL-4-02_Asendiplaan Leht5.pdf; IP4384_TP_EL-4-02_Asendiplaan Leht3.pdf; IP4384_TP_EL-4-04_10 kV õhuliini asendiplaan.pdf

Lp Risto Sepp
RMK Valgamaa metskond metsaülem
Tel. 513 0147

LEONHARD WEISS OÜ projekteerib Elektrilevi OÜ tellimusel 10 kV elektrivõrkude rekonstrueerimist, töö nr IP4384 „Valga-Sooru 10 kV keskpingeidri rekonstrueerimine. Valga vald, Valga maakond”.

Projekteeritud on:
1. 10 kV maakaabel Valga Metskond 57 (82001:001:0264) maaüksusele (kaablitrass kahes lõigus), vt asendiplaani joonis EL-4-02 leht 3 ja leht 5 ja IKÕ joonis. Kaabel paigaldatakse kaitsetorusse 1 m sügavusele. Kaablitrassi kaitsevööndis on arvestatud võsa raiega / vajadusel puude langetamisega kuni 1 m kauguseni kaablitrassist.
2. 10 kV õhuliini rekonstrueerimist kaetud liinijuhtmega BLL ja mastide asendamisega (RMK maaüksusel rekitava õhuliini pikkus ca' 470 m). Vt joonis EL-4-04
3. 10 kV õhuliini demonteerimist koos postidega, RMK maaüksusel ca' 373 m. Vt joonis EL-4-01

Palume tutvuda koostatud projektlahendusega ja see kooskõlastada.

Kooskõlastuse palume saata aadressil: a.mee@leonhard-weiss.com

Küsimuste ja ettepanekute korral palume võtta ühendust allpool toodud kontaktidel.

Lisad:
Asendiplaani joonised
IKÕ joonised

Lugupidamisega

LEONHARD WEISS OÜ
elektriteenuste divisjon
lõuna regioon

Andres Mee
projekteerija

Kassisilma 8, Räni alevik, Kambja vald, Tartumaa 61708
Mob + 372 51 19 005
a.mee@leonhard-weiss.com
<http://www.leonhard-weiss.ee>

LEONHARD WEISS grupi ettevõtte

Meie juriidiliste teadetega tutvumiseks külastage meie [kodulehte](#).

From: Risto Sepp <risto.sepp@rmk.ee>
Sent: reede, 21. mai 2021 8:19 AM
To: Mee, Andres <A.Mee@leonhard-weiss.com>
Subject: Vs: Elektriprojekti IP4384 "Valga-Sooru 10 kV keskpingeidri rekonstrueerimine. Valga vald, Valga maakond"

Tere

See trass hoopis parem-võib jätkata

Lugupidamisega

Risto Sepp
RMK Valgamaa metsaülem
5130147

Saatja: Mee, Andres <A.Mee@leonhard-weiss.com>
Saatmisaeg: neljapäev, 20. mai 2021 17:37
Addressaat: Valgamaa <valgamaa@rmk.ee>
Teema: FW: Elektriprojekti IP4384 "Valga-Sooru 10 kV keskpingeidri rekonstrueerimine. Valga vald, Valga maakond"

Lp Risto Sepp
RMK Valgamaa metskond metsaülem
Tel. 513 0147

Ühisel arutelul Elektrilevi OÜ esindajate ja Valga vallavalitsusega jõudsime praegusel hetkel selgusele, et liigume elektriprojektiga edasi vastavalt muudetud kaablitrassi lahendusele.

See trassivalik läbib samuti RMK Valga Metskond 57 maaüksust, kuid olulisemalt väiksemas ulatuses.

Täpse kaablitrassi asukoha ja vajadusel raietööde mahud täpsustame teiega üle peale projekti geoaluse koostamist.

Palume anda tagasisidet valitud kaablitassi osas!

Lugupidamisega

LEONHARD WEISS OÜ
elektriteenuste divisjon
lõuna regioon

Andres Mee
projekteerija

Kassisilma 8, Räni alevik, Kambja vald, Tartumaa 61708

Mob + 372 51 19 005
a.mee@leonhard-weiss.com
<http://www.leonhard-weiss.ee>

LEONHARD WEISS grupi ettevõte

Meie juriidiliste teadetega tutvumiseks külastage meie [kodulehte](#).

From: Mee, Andres
Sent: reede, 16. aprill 2021 12:43
To: 'valgamaa@rmk.ee' <valgamaa@rmk.ee>
Cc: 'Imre Käsper' <Imre.Kasper@elektrilevi.ee>
Subject: Elektriprojekti IP4384 "Valga-Sooru 10 kV keskpingeifiidri rekonstrueerimine. Valga vald, Valga maakond"

Lp Risto Sepp
RMK Valgamaa metskond metsaülem
Tel. 513 0147

LEONHARD WEISS OÜ projekteerib Elektrilevi OÜ tellimusel 10 kV elektrivõrkude rekonstrueerimist, töö nr IP4384 „Valga-Sooru 10 kV keskpingeifiidri rekonstrueerimine. Valga vald, Valga maakond”.

Projekti tehniline lahendus näeb ette 10 kV õhuliinide rekonstrueerimist kaetud liinijuhtmega BLL ja osaliselt ka 10 kV õhuliinide asendamist maakaabelliiniga.

Alajaamade Rehe ja AJ11872 vahelises lõigus soovime projekteerida RMK valduses olevale Valga metskond 57 (katastritunnus 82001:001:0264) maaüksusele uue 10 kV maakaabli metsatee serva sisse maapinnast 1 m sügavusele.

Palume teil tutvuda valitud kaabliitrassi lahendusega ja anda sellele põhimõtteline kooskõlastus (lõpliku kaabliitrassi kooskõlastustaotluse esitame peale projekti geoaluse koostamist ja kaabliitrassi täpsustamist geoalusel).

Asukohalink Maa-ameti kaardil: <http://xgis.maaamet.ee/maps/XGis?>

[app_id=MA22H5&user_id=at&LANG=1&bbox=625530.42560339,6413908.1170114,626163.24924095,6414330.7807002&setlegend=HMAKAT22=1,HMAPAR_22=1,HMALKA22=1,HMANATURA22=1,HMAKT](#)

Link kaldaerofotole: <https://fotoladu.maaamet.ee/etak.php?B=57.848527906087&L=26.124395732081&view4>

Lugupidamisega


LEONHARD WEISS OÜ
elektriteenuste divisjon
lõuna regioon

Andres Mee
projekteerija

Kassisilma 8, Räni alevik, Kambja vald, Tartumaa 61708
Mob + 372 51 19 005
a.mee@leonhard-weiss.com
<http://www.leonhard-weiss.ee>

LEONHARD WEISS grupi ettevõte

Meie juriidiliste teadetega tutvumiseks külastage meie [kodulehte](#).

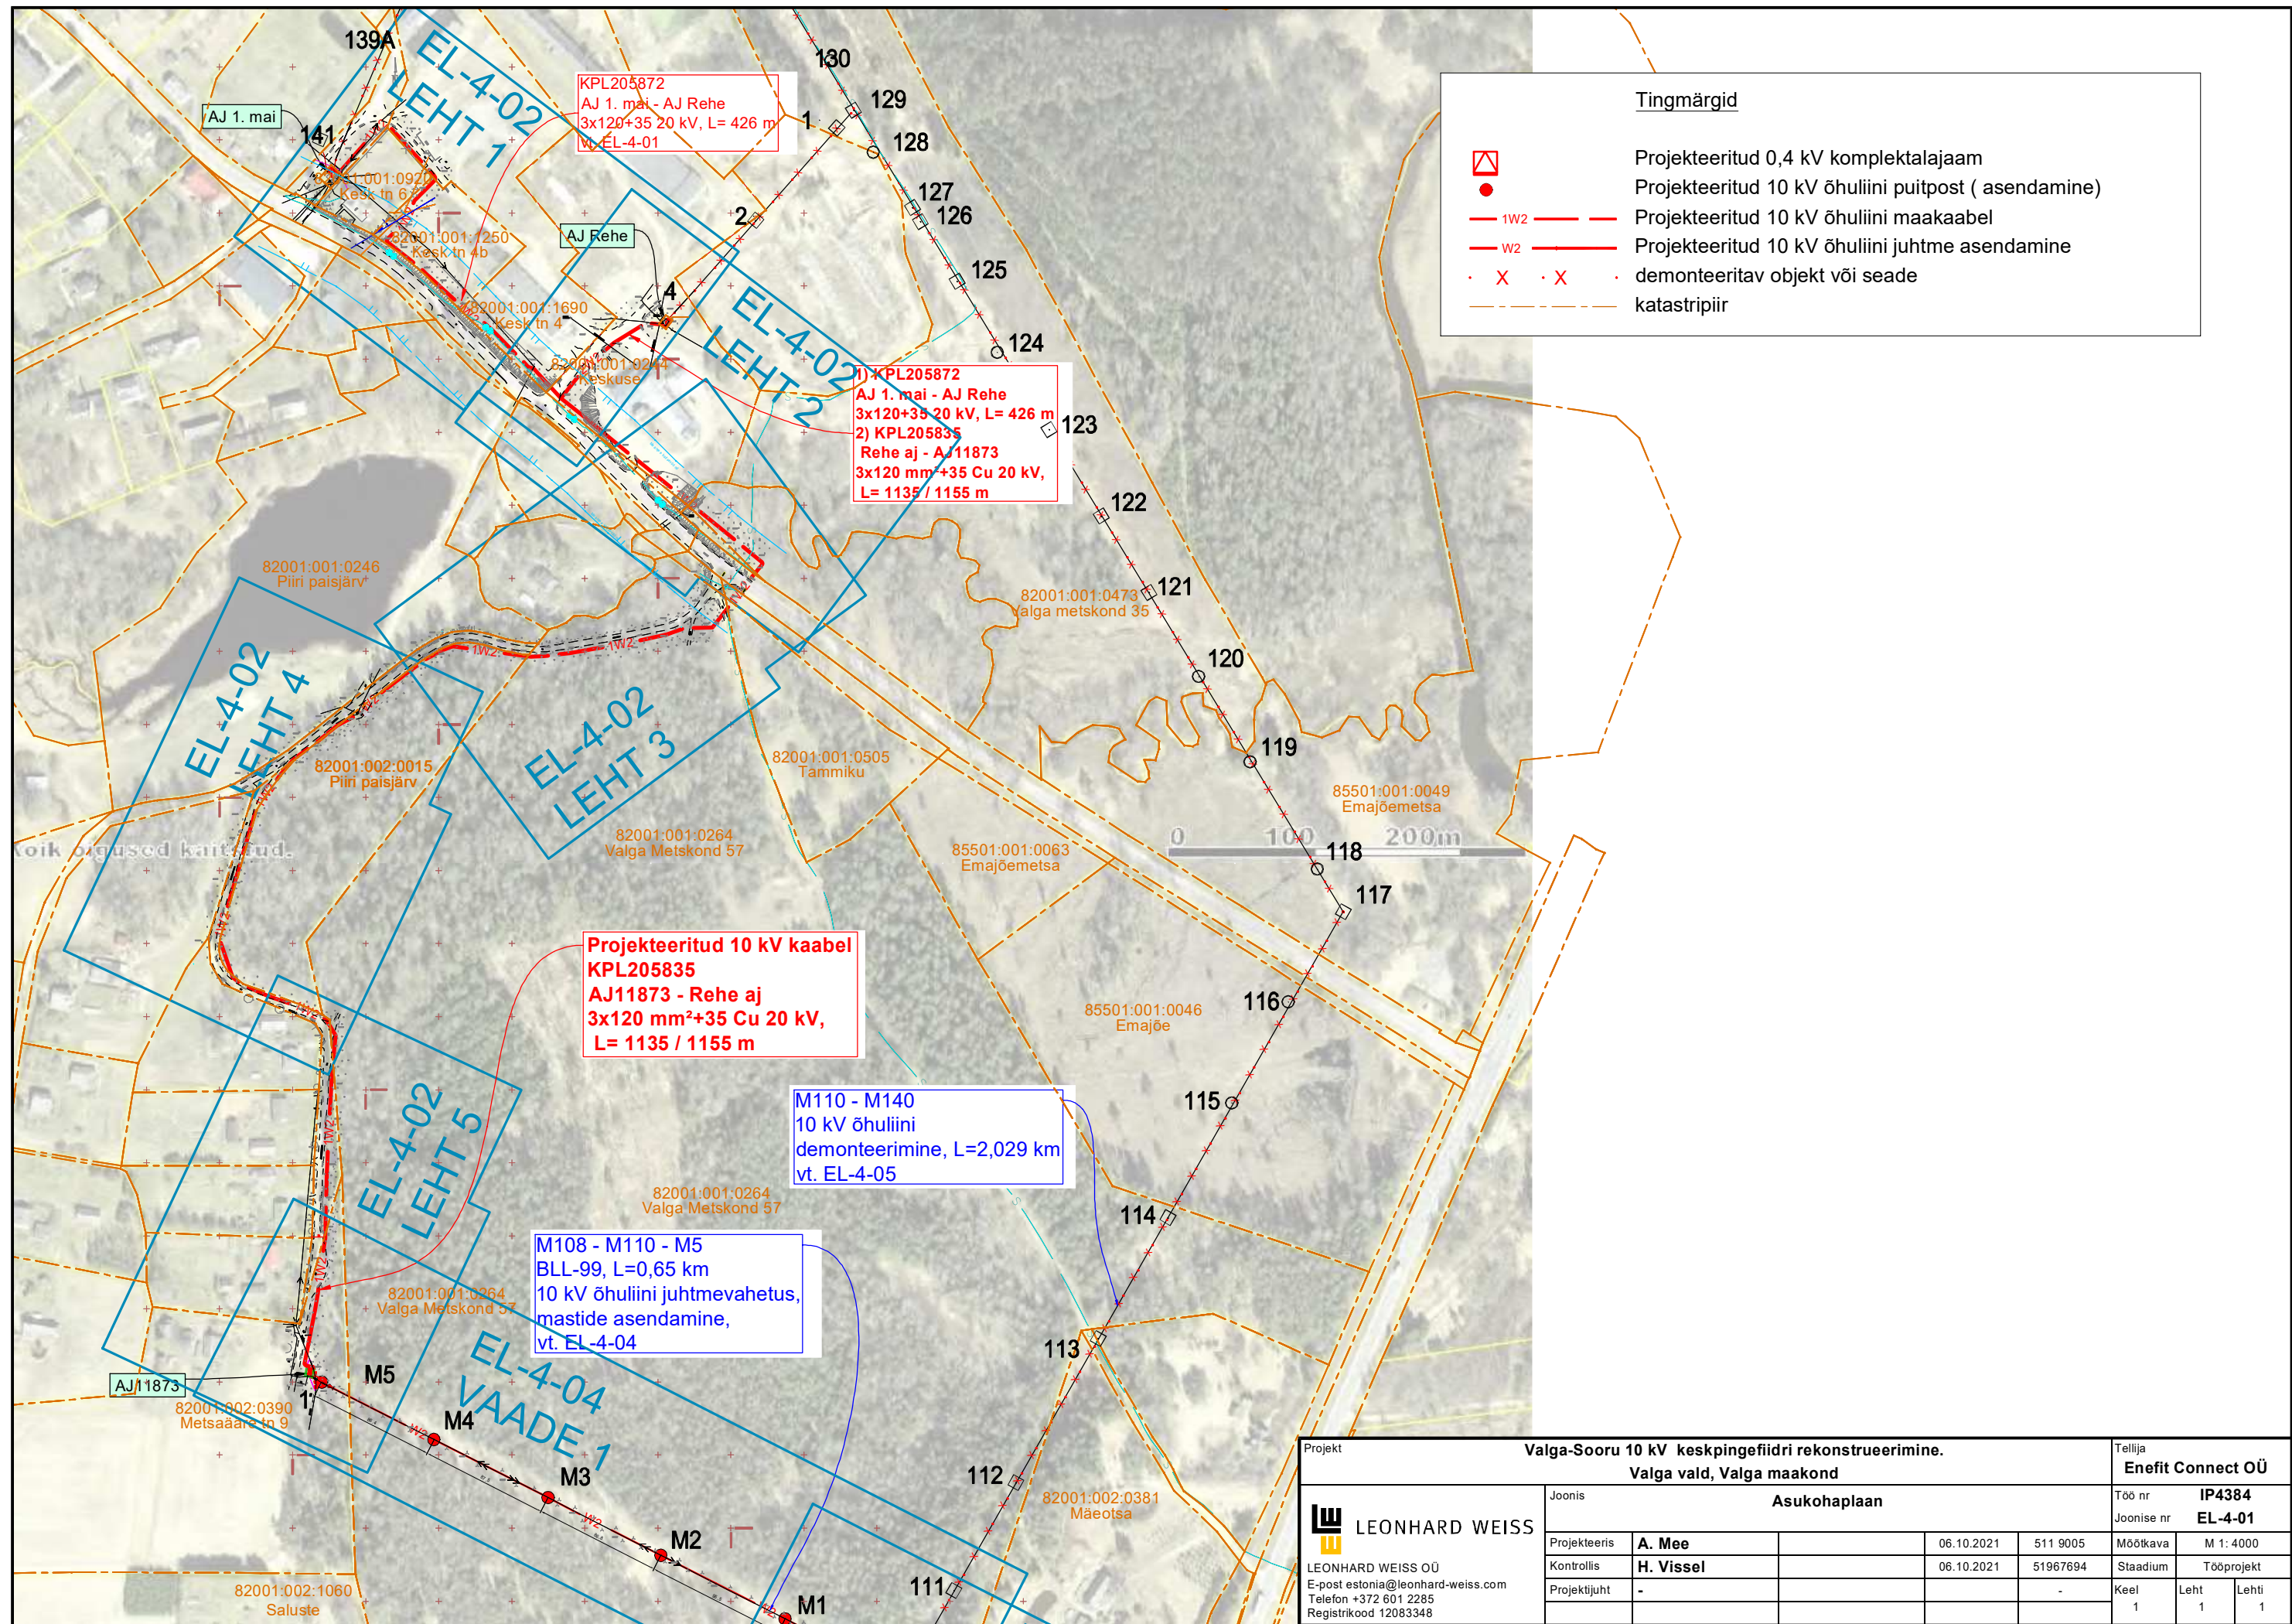

Tingmärgid


- Projekteeritud 0,4 kV komplektalajaam
- Projekteeritud 10 kV õhuliini puitpost (asendamine)
- 1W2 Projekteeritud 10 kV õhuliini maakaabel
- W2 Projekteeritud 10 kV õhuliini juhtme asendamine
- X · X demonteeritav objekt või seade
- - - katastripiir


Projekteeritud 10 kV kaabel
KPL205835
AJ11873 - Rehe aj
3x120 mm²+35 Cu 20 kV,
L= 1135 / 1155 m

M110 - M140
10 kV õhuliini
demonteerimine, L=2,029 km
vt. EL-4-05

M108 - M110 - M5
BLL-99, L=0,65 km
10 kV õhuliini juhtmevahetus,
mastide asendamine,
vt. EL-4-04

Projekt						Valga-Sooru 10 kV keskpingeüldri rekonstrueerimine.			Tellija		
						Valga vald, Valga maakond			Enefit Connect OÜ		
						Joonis			Töö nr		
						Asukohaplaan			IP4384		
						Projekteeris			Joonise nr		
						A. Mee			EL-4-01		
						Kontrollis			Mõõtka		
						H. Vissel			M 1: 4000		
						Projektijuht			Staadium		
						-			Tööprojekt		
									Keel		
									Leht		
									1		


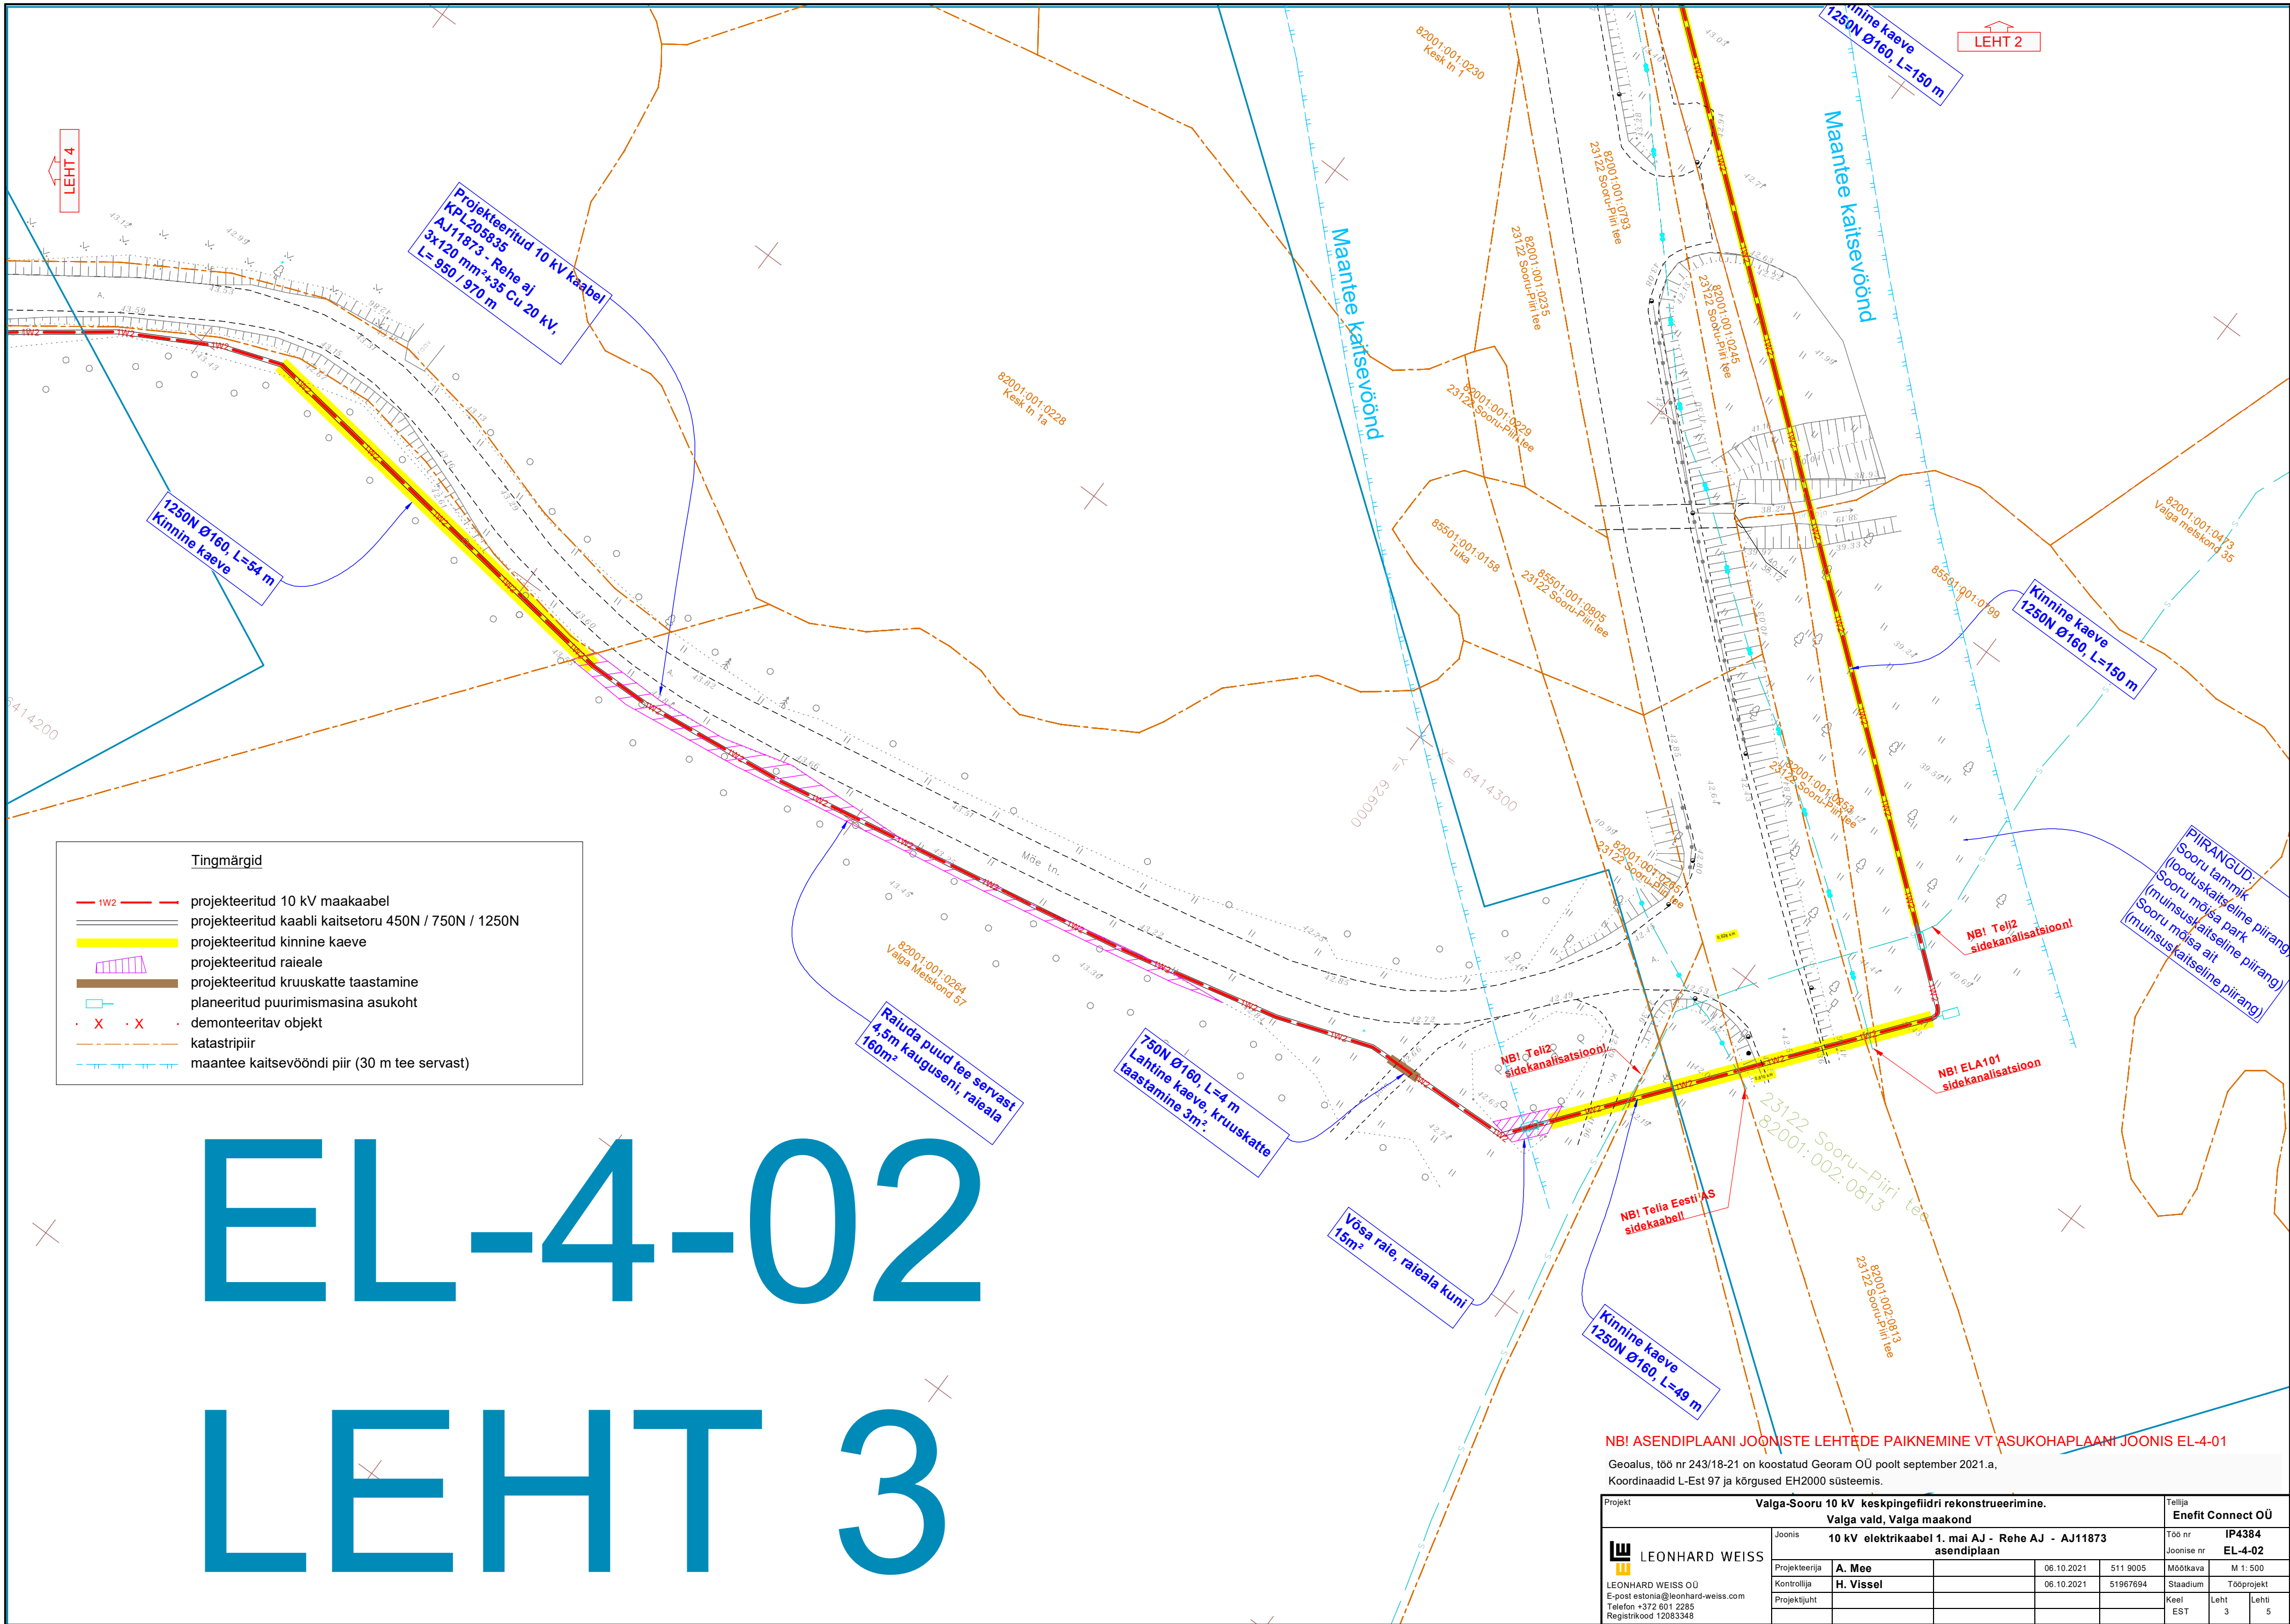


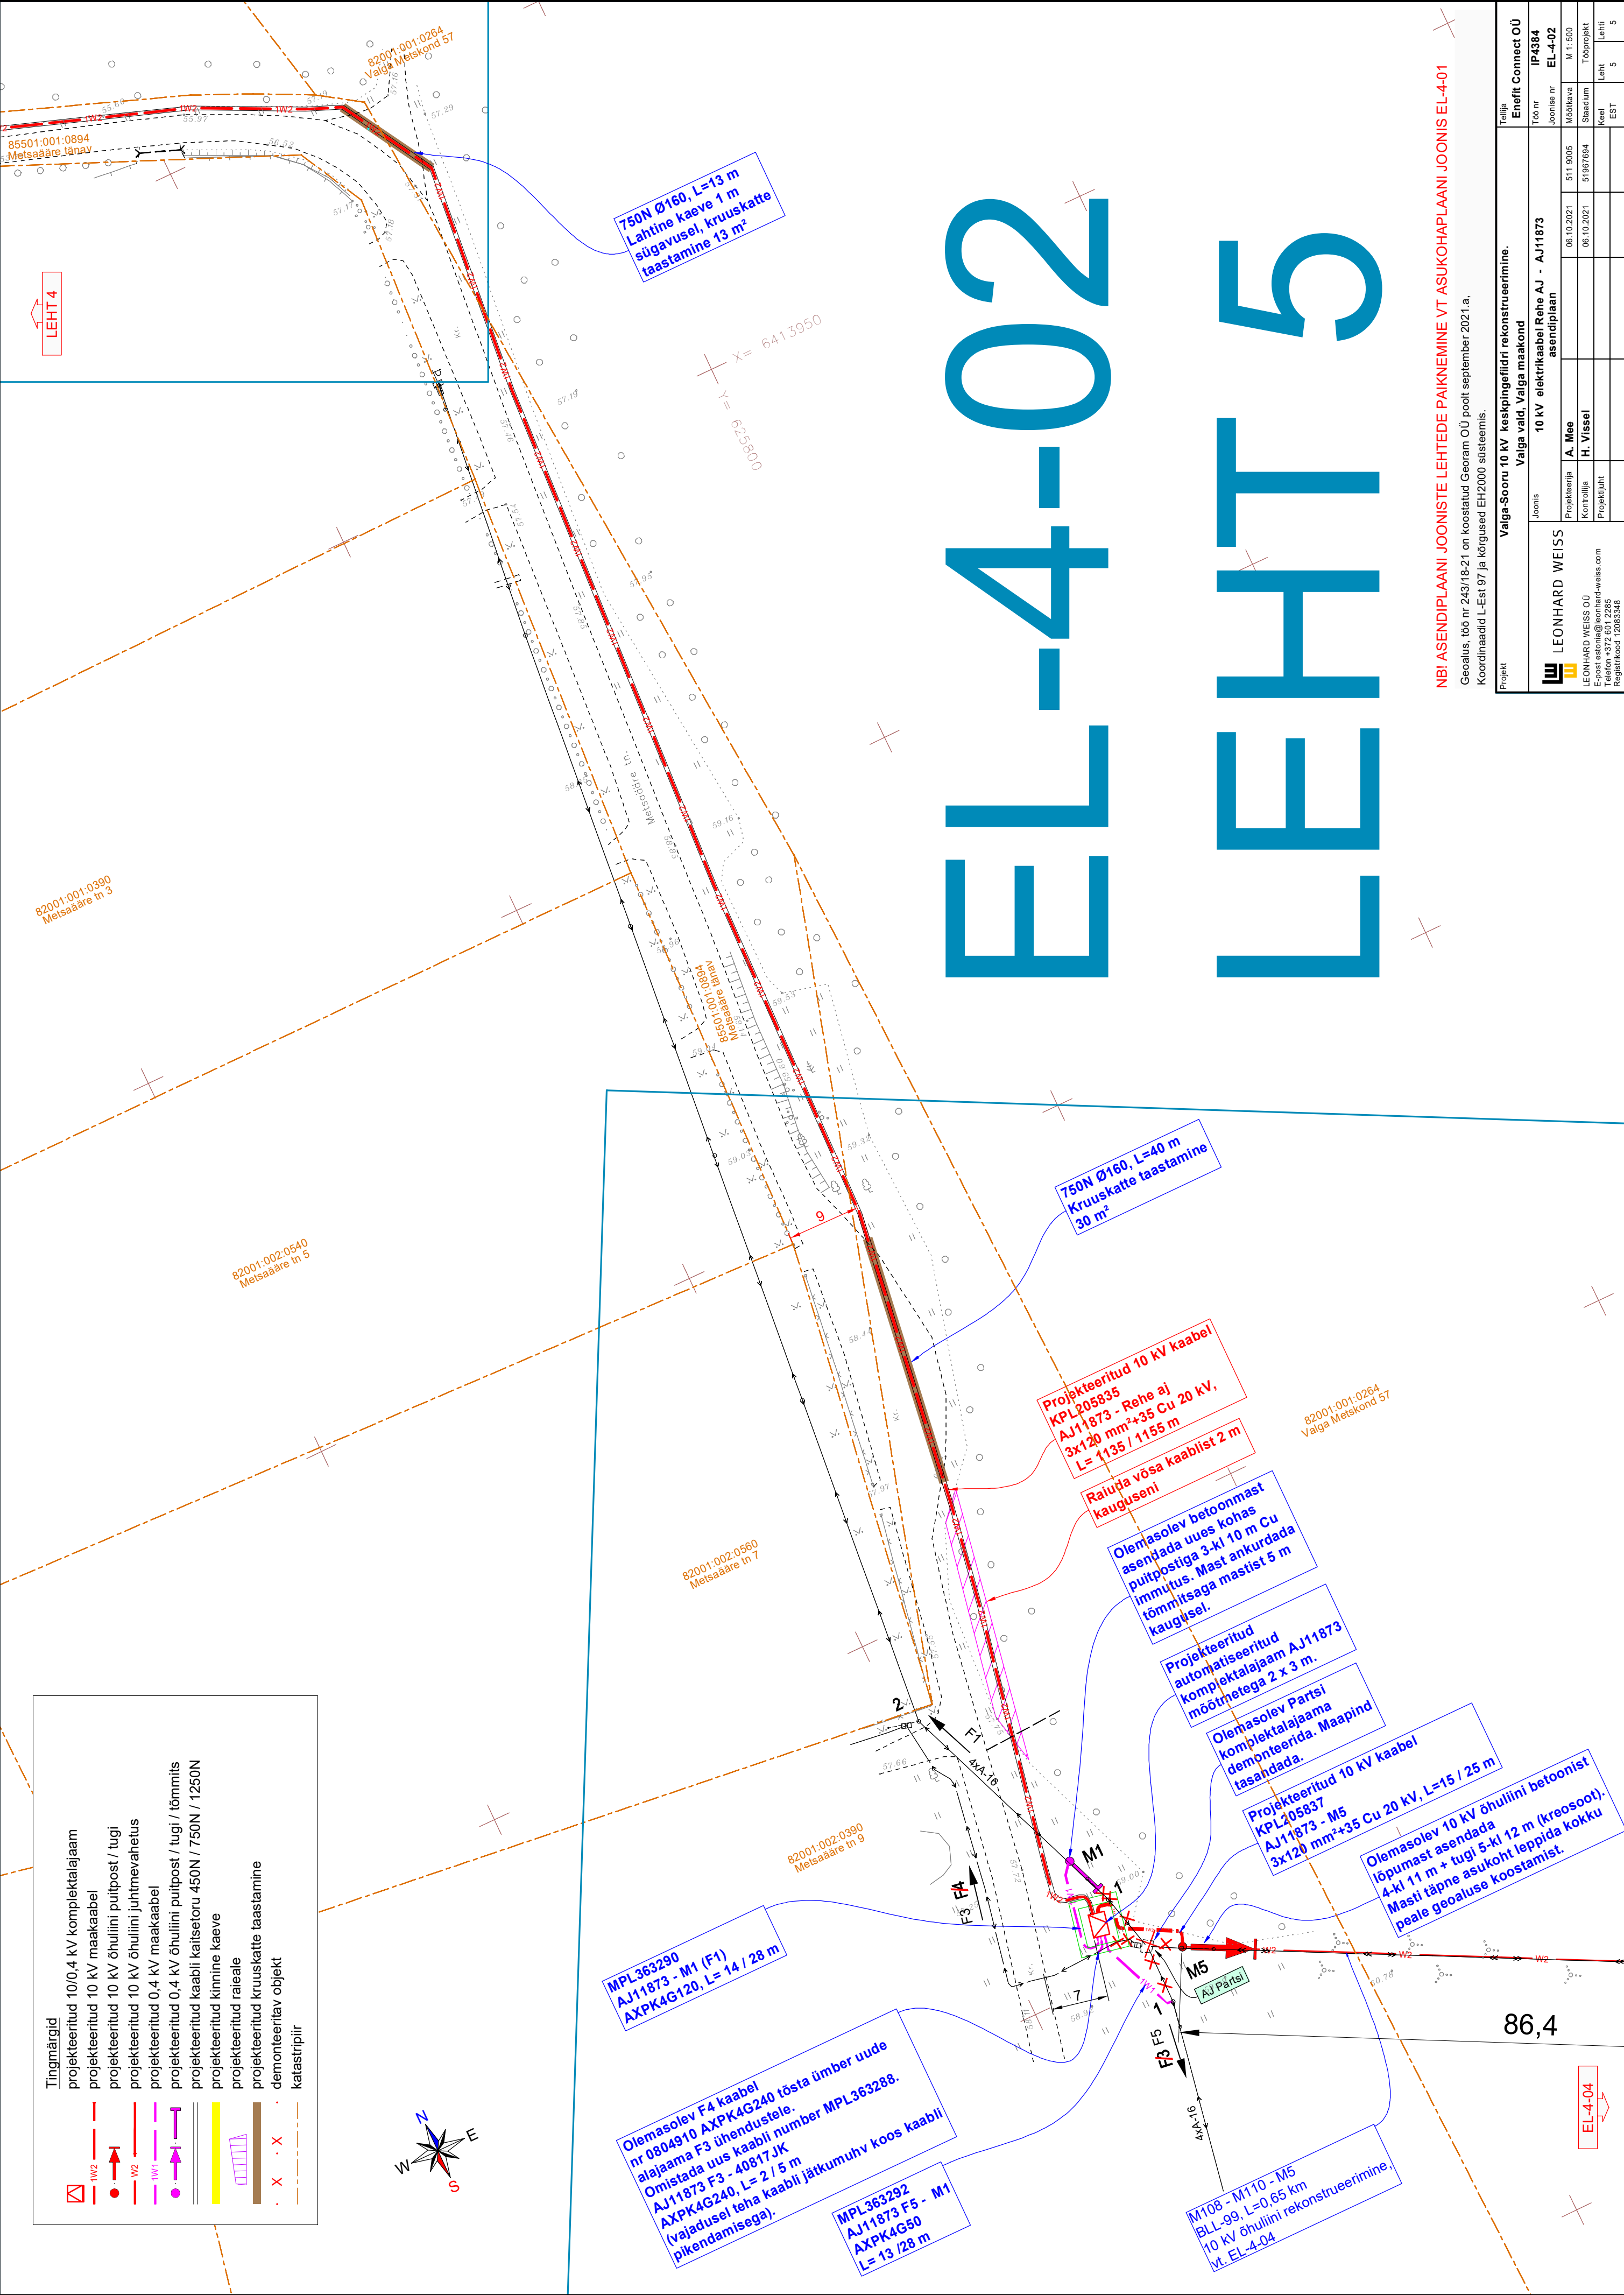

NBI ASENDIPLAANI JOONISTE LEHTEDE PAIKNEMINE VT ASUKOHAPLAANI JONIS EL-4-01

Geolus, töö nr 243/18-21 on koostatud Georam OÜ poolt september 2021.a.
Koordinaadid L-Est 97 ja kõrgused EH2000 süsteemis.

Projekt		Valga-Sooru 10 kV keskpingeidri rekonstrueerimine.		Valga vald, Valga maakond		Teija		Enneft Connect OÜ	
LEONHARD WEISS		10 kV elektrikaabel Rehe AJ - AJ11873		asendi plaan		Töö nr		IP4384	
LEONHARD WEISS OÜ		A. Mee		511 9005		Joonise nr		EL-4-02	
E-post: estonia@leonhard-weiss.com		H. Vissel		51967894		Mõõdeava		M 1:500	
Telefon: +372 607 2285		Projektant		06.10.2021		Stadium		Tööprojekt	
Registrikood: 12053348		Projektant		06.10.2021		Kest		Leht	
								5	

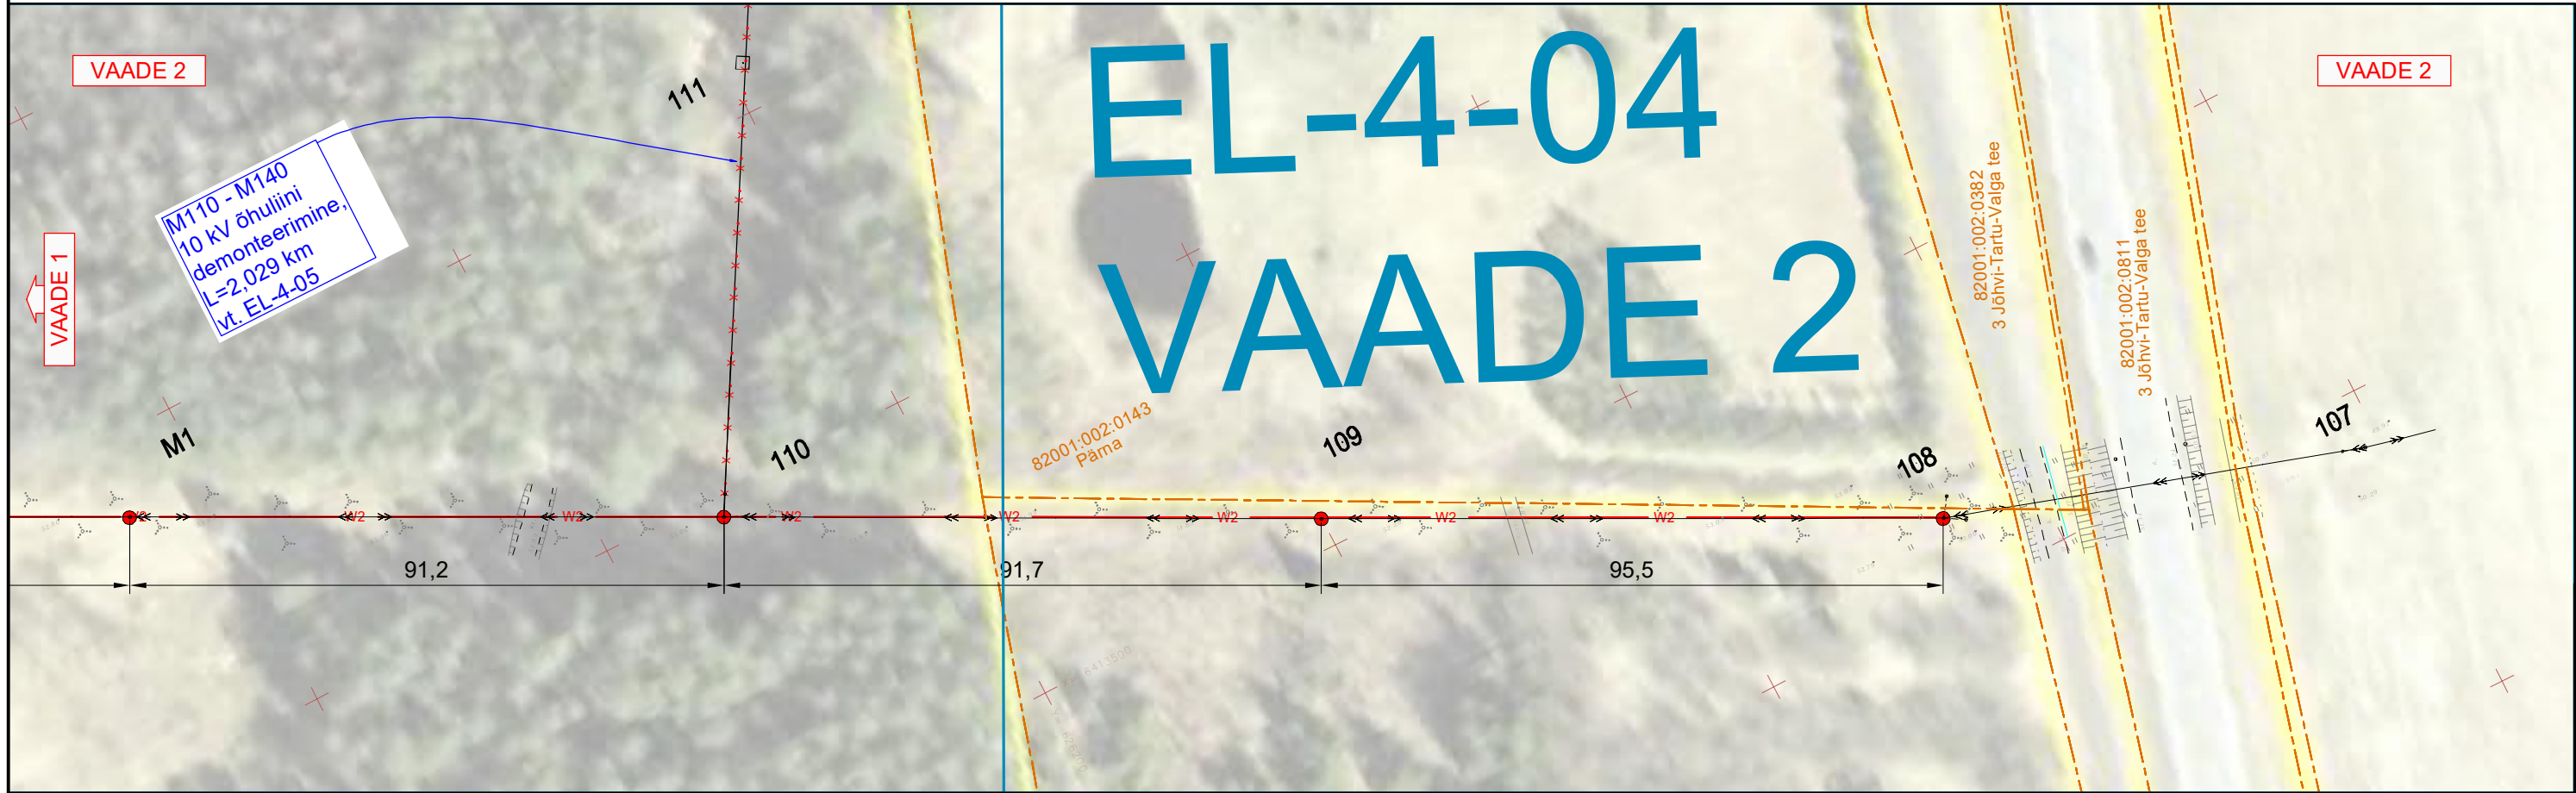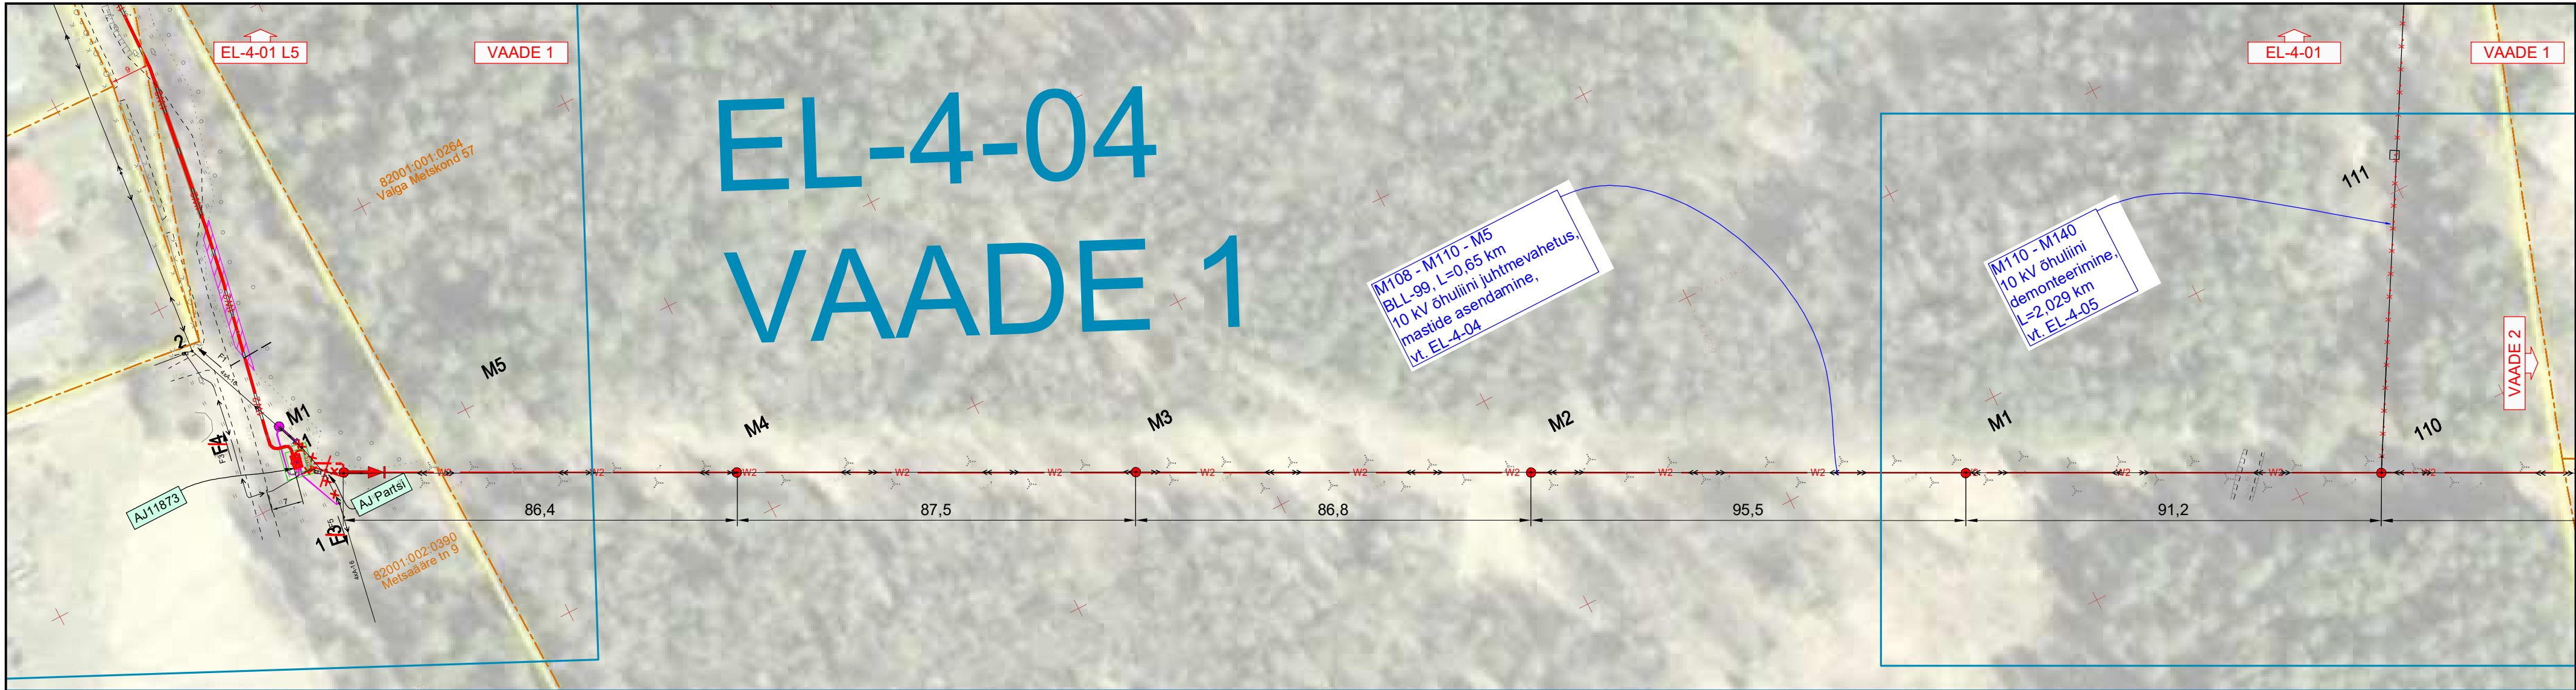

Tingmärgid

1W2

W2

X X

Projekteeritud 0,4 kV komplektalajaam

Projekteeritud 10 kV õhuliini puitpost (asendamine)

Projekteeritud 10 kV õhuliini maakaabel

Projekteeritud 10 kV õhuliini juhtme asendamine

demonteeritav objekt või seade

katastripiir

NB! ASENDIPLAANI JOONISTE LEHTEDE PAIKNEMINE VT ASUKOHAPLAANI JOONIS EL-4-01

Geolus, töö nr 243/18-21 on koostatud Georam OÜ poolt september 2021.a,
Koordinaadid L-Est 97 ja kõrgused EH2000 süsteemis.

ProjektValga-Sooru 10 kV keskpingeidri rekonstrueerimine. Valga vald, Valga maakond						Tellija Enefit Connect OÜ		
JoonisLahutuspunkti LP12714 ehituse asendiplaan						Töö nr IP4384		
Joonise nr EL-4-04						M 1: 500		
LEONHARD WEISS E-post estonia@leonhard-weiss.com Telefon +372 601 2285 Registrikood 12083348	Projekteerija	A. Mee	06.10.2021	+372 511 9005	Mõõtkaava	Tööprojekt		
	Kontrollija	H. Vissel	06.10.2021	+372 5196 7694	Stadium	Keel		
	Projekti juht				EST	Leht	1	Lehti
								1