




x = 6416800
y = 676750

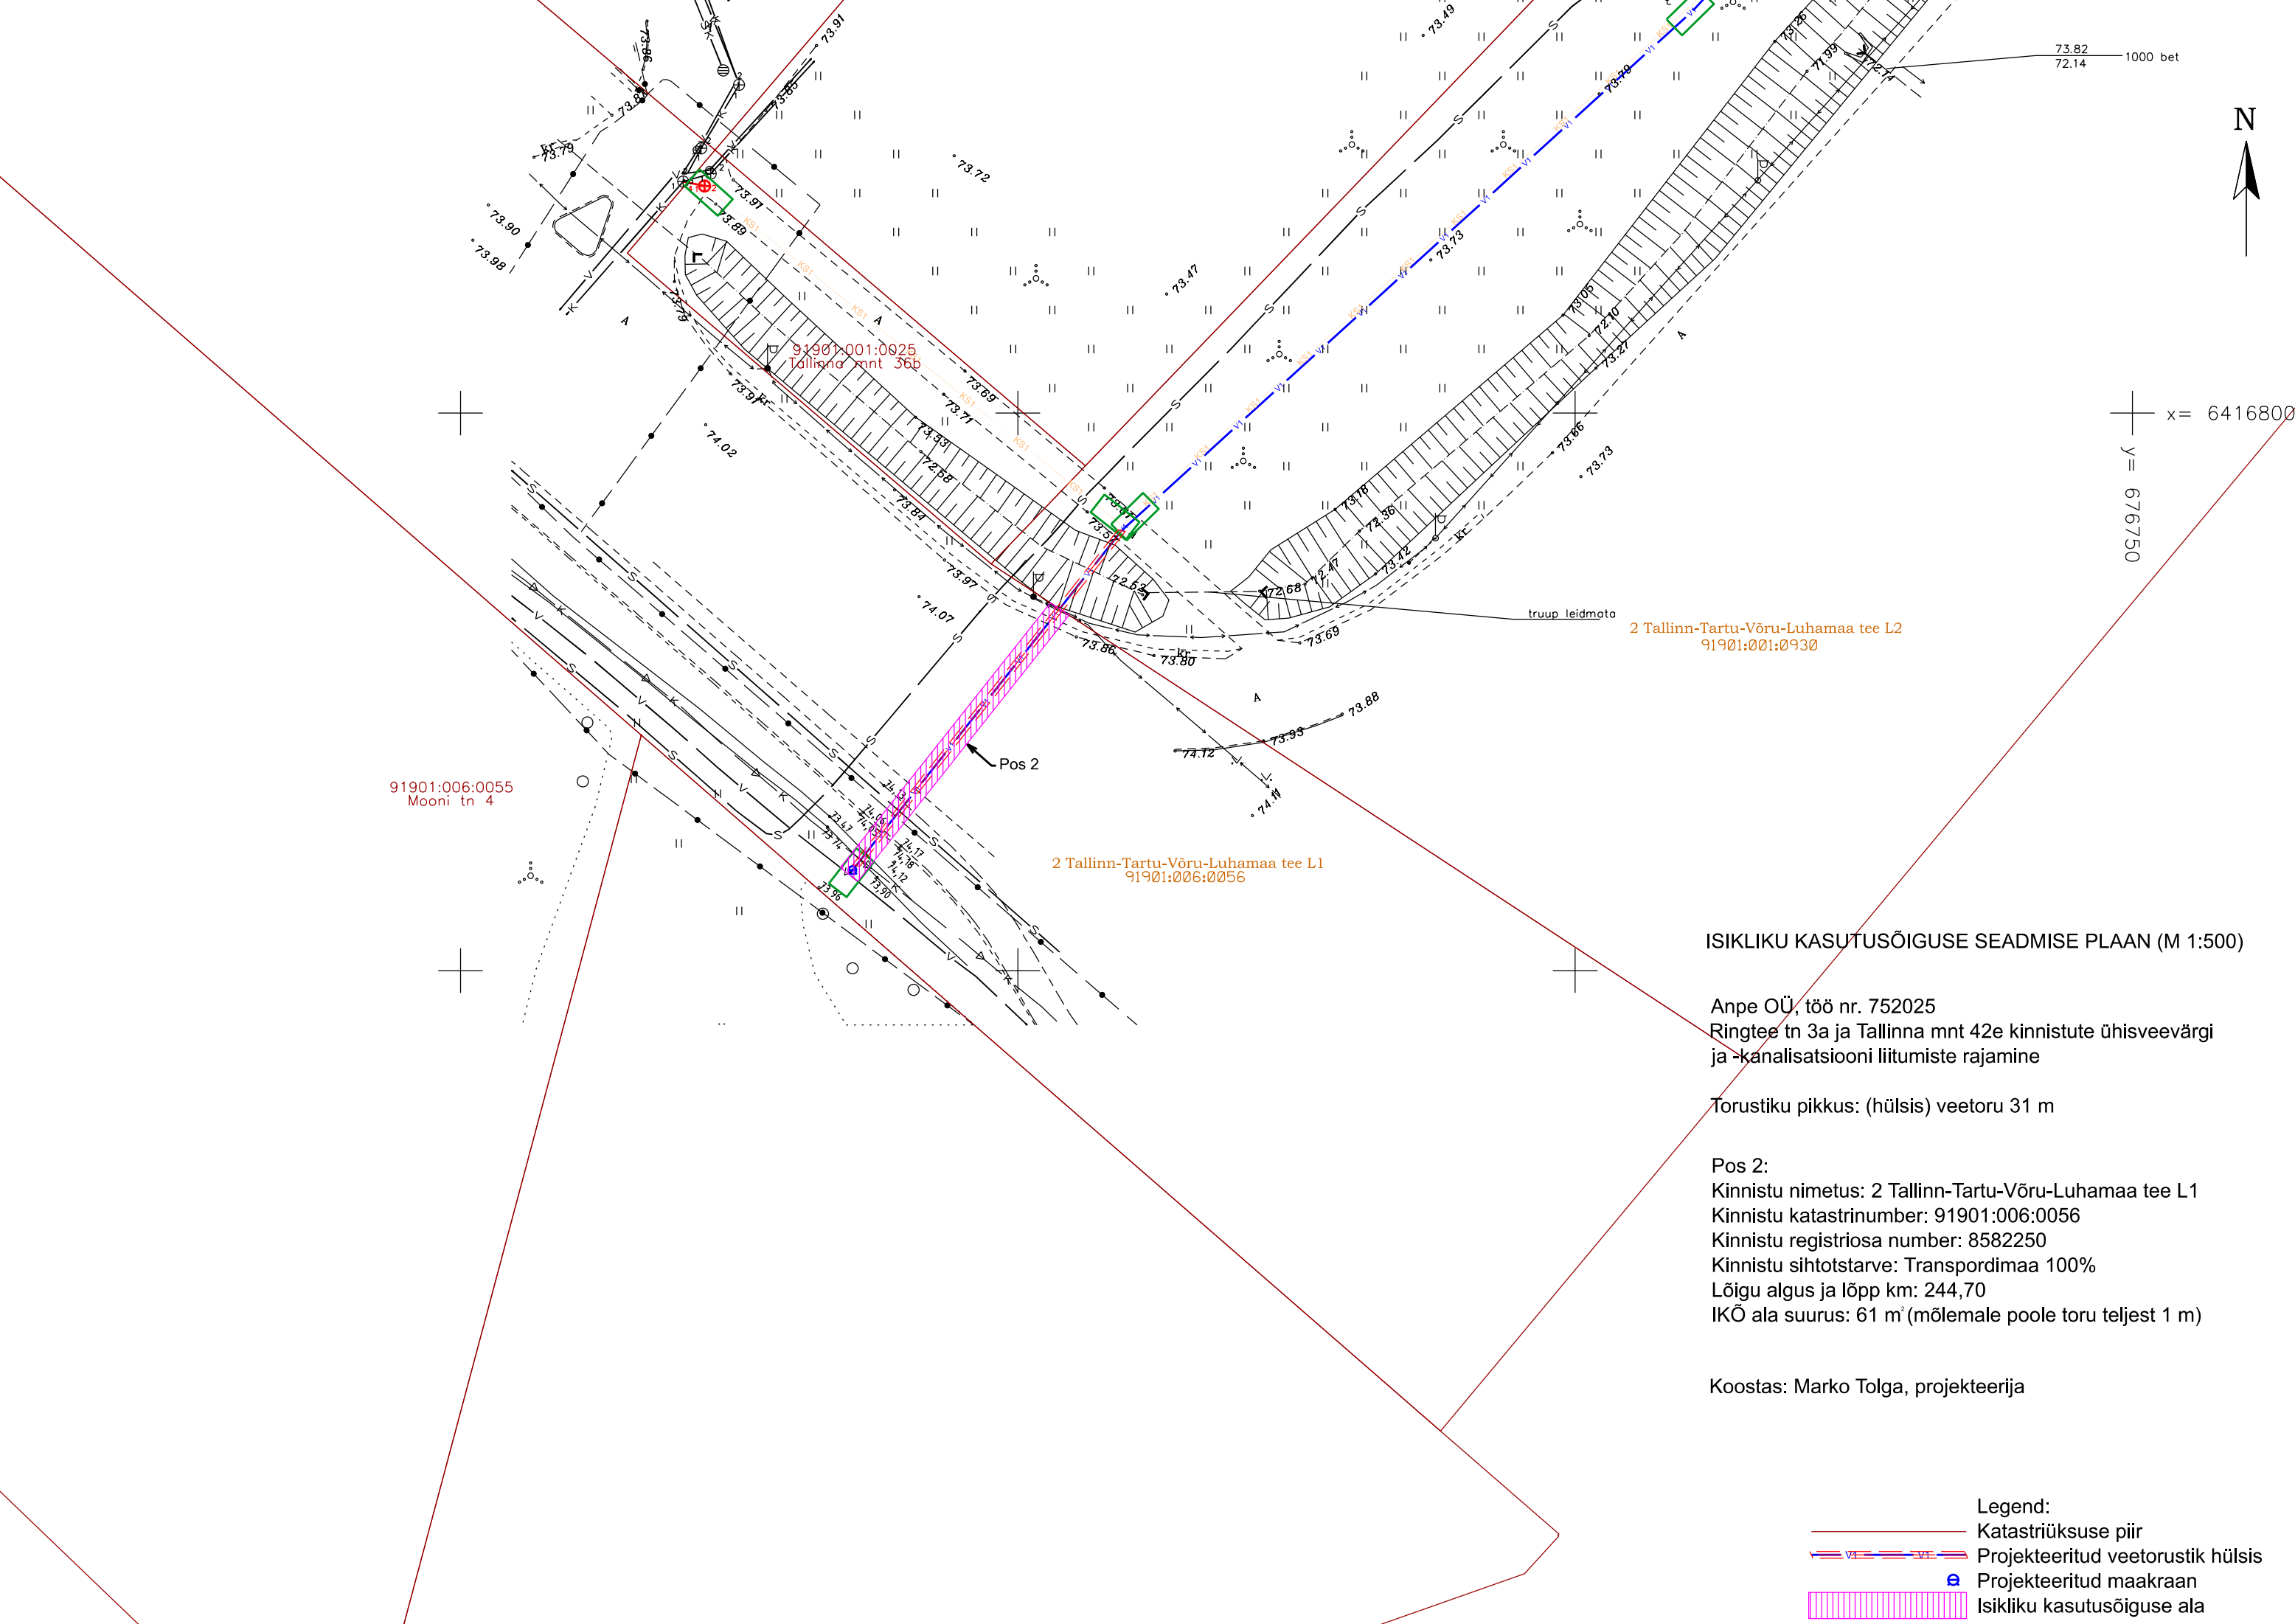

ISIKLIKU KASUTUSÕIGUSE SEADMISE PLAAN (M 1:500)

Anpe OÜ, töö nr. 752025
Ringtee tn 3a ja Tallinna mnt 42e kinnistute ühisveevärgi
ja -kanalisatsiooni liitumiste rajamine

Torustiku pikkus: (hülsis) veetoru 31 m

Pos 2:
Kinnistu nimetus: 2 Tallinn-Tartu-Võru-Luhamaa tee L1
Kinnistu katastrinumber: 91901:006:0056
Kinnistu registriora number: 8582250
Kinnistu sihtotstarve: Transpordimaa 100%
Lõigu algus ja lõpp km: 244,70
IKÕ ala suurus: 61 m² (mõlemale poole toru teljest 1 m)

Koostas: Marko Tolga, projekteerija

- Legend:
- Katastriüksuse piir
 - Projekteeritud veetorustik hülsis
 - Projekteeritud maakraan
 - Isikliku kasutusõiguse ala