


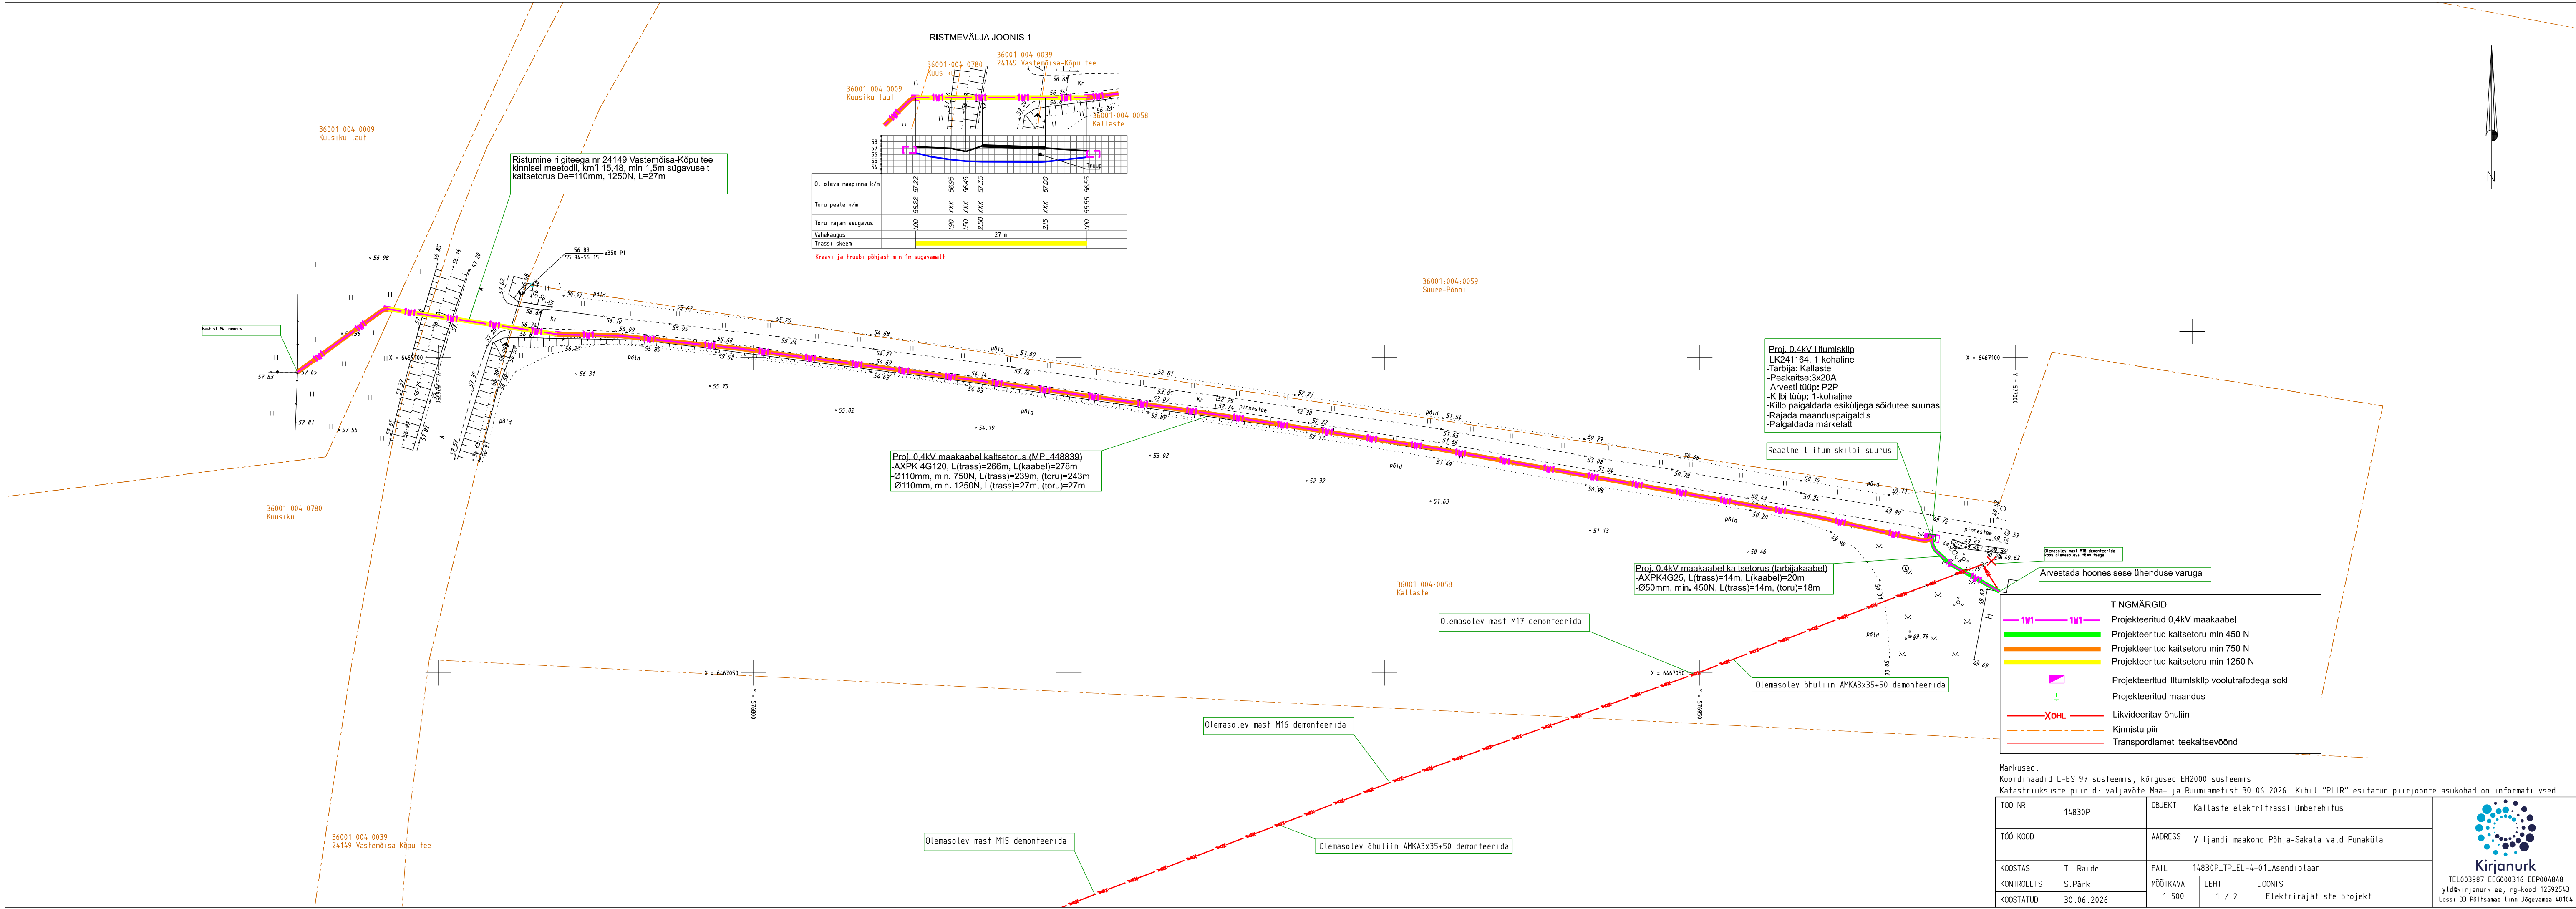

Märkused:  
Koordinaadid L-EST97 süsteemis, kõrgused EH2000 süsteemis.  
Katastriüksuste piirid: väljavõte Maa- ja Ruumiametist 30.06.2026. Kihil "PIIR" esitatud piirjoonte asukohad on informatiivsed.

|            |            |          |                                             |         |                          |
|------------|------------|----------|---------------------------------------------|---------|--------------------------|
| TÖO NR     | 14830P     | OBJEKT   | Kallaste elektritrassi ümberehitus          |         |                          |
| TÖO KOOD   |            | AADRESS  | Viljandi maakond Põhja-Sakala vald Punaküla |         |                          |
| KOOSTAS    | T. Raide   | FAIL     | 14830P_TP_EL-4-01_Asendiplaan               |         |                          |
| KONTROLLIS | S. Pärk    | MÕÕTKAVA | LEHT                                        | JOOINIS |                          |
| KOOSTATUD  | 30.06.2026 |          | 1:500                                       | 1 / 2   | Elektrirajatiste projekt |

Kirjanurk


TEL003987 EEG000316 EEP004848  
yld@kirjanurk.ee, rg-kood 12592543  
Lossi 33 Põltsamaa linn Jõgevamaa 48104



X = 6467000  
Y = 576750

Olemasolev õhuliin AMKA3x35+50 demonteerida

Olemasolev mast M14 demonteerida

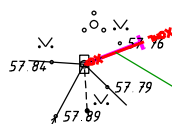

Projekteeritud tõmmis mastile M13

61501:001:0034  
Rams i

X = 6466950  
Y = 576800