

Kambja vald
Soinaste küla
Kurepalu tee 1

LASTEAIA MÄNGUAKTRAKTSIOONIDE TEOSTUSMÕÕDISTUS

2024

SISUKORD

1. Seletuskiri	1
2. Teostusjoonis	2

SELETUSKIRI

1. ÜLDOSA

Töö nimi: Kurepalu tee 1 mänguatraktsioonide teostusmöödistus

Objekti asukoht: Kambja vald, Soinaste küla, Kurepalu tee 1

Tellija: Tiptaptap OÜ

Töö sisu: mänguatraktsioonide teostusmöödistus

Töö täitja: Geodeesia OÜ (Litsents 606 MA; MTR EEG000078)

2. GEODEETILINE ALUS

Koordinaatsüsteem: L-EST97

Kõrgussüsteem: EH2000

Kasutatud lähtepunktid: Geosoft OÜ GNSS püsijaamade võrk „Trimble VRS Now“

3. VÄLITÖÖD

Välitööd on teostatud 28.08.2024. a. GNSS seadmega Trimble R6. Möödistusviis GPS möödistus. Möödistamise baaspunktid määrati kasutades kahesageduslikku reaajas kinemaatilise (RTK) mõõtmismeetodiga GPS komplekti Trimble R6. Baaspunkti rajamise täpsuseks oli plaaniliselt (X,Y) ± 8 mm ja kõrguslikult (h) ± 15 mm riikliku möödistusvõrgu suhtes.

Kokku möödistati 33 atraktsiooni.

4. KAMERAALTÖÖD


Katastriüksuste piirid on seisuga august 2024. a (kihil „piir“ esitatud piirjoonte asukohad on informatiivsed).

Maa-ala plaan on koostatud programmiga OpenSite Designer CE 2021. Töö lõppvormistus on esitatud tellijale dgn, pdf ja dwg formaadis ning kohaliku omavalitsuse geoarhiivi dgn formaadis.

Aruanne on koostatud digitaalses vormingus (.pdf) ja esitatud kohaliku omavalitsuse geoarhiivi. Töös kasutatud lähteandmeid hoitakse Geodeesia OÜ-s.

August 2024

Koostas: /K. Kõre/

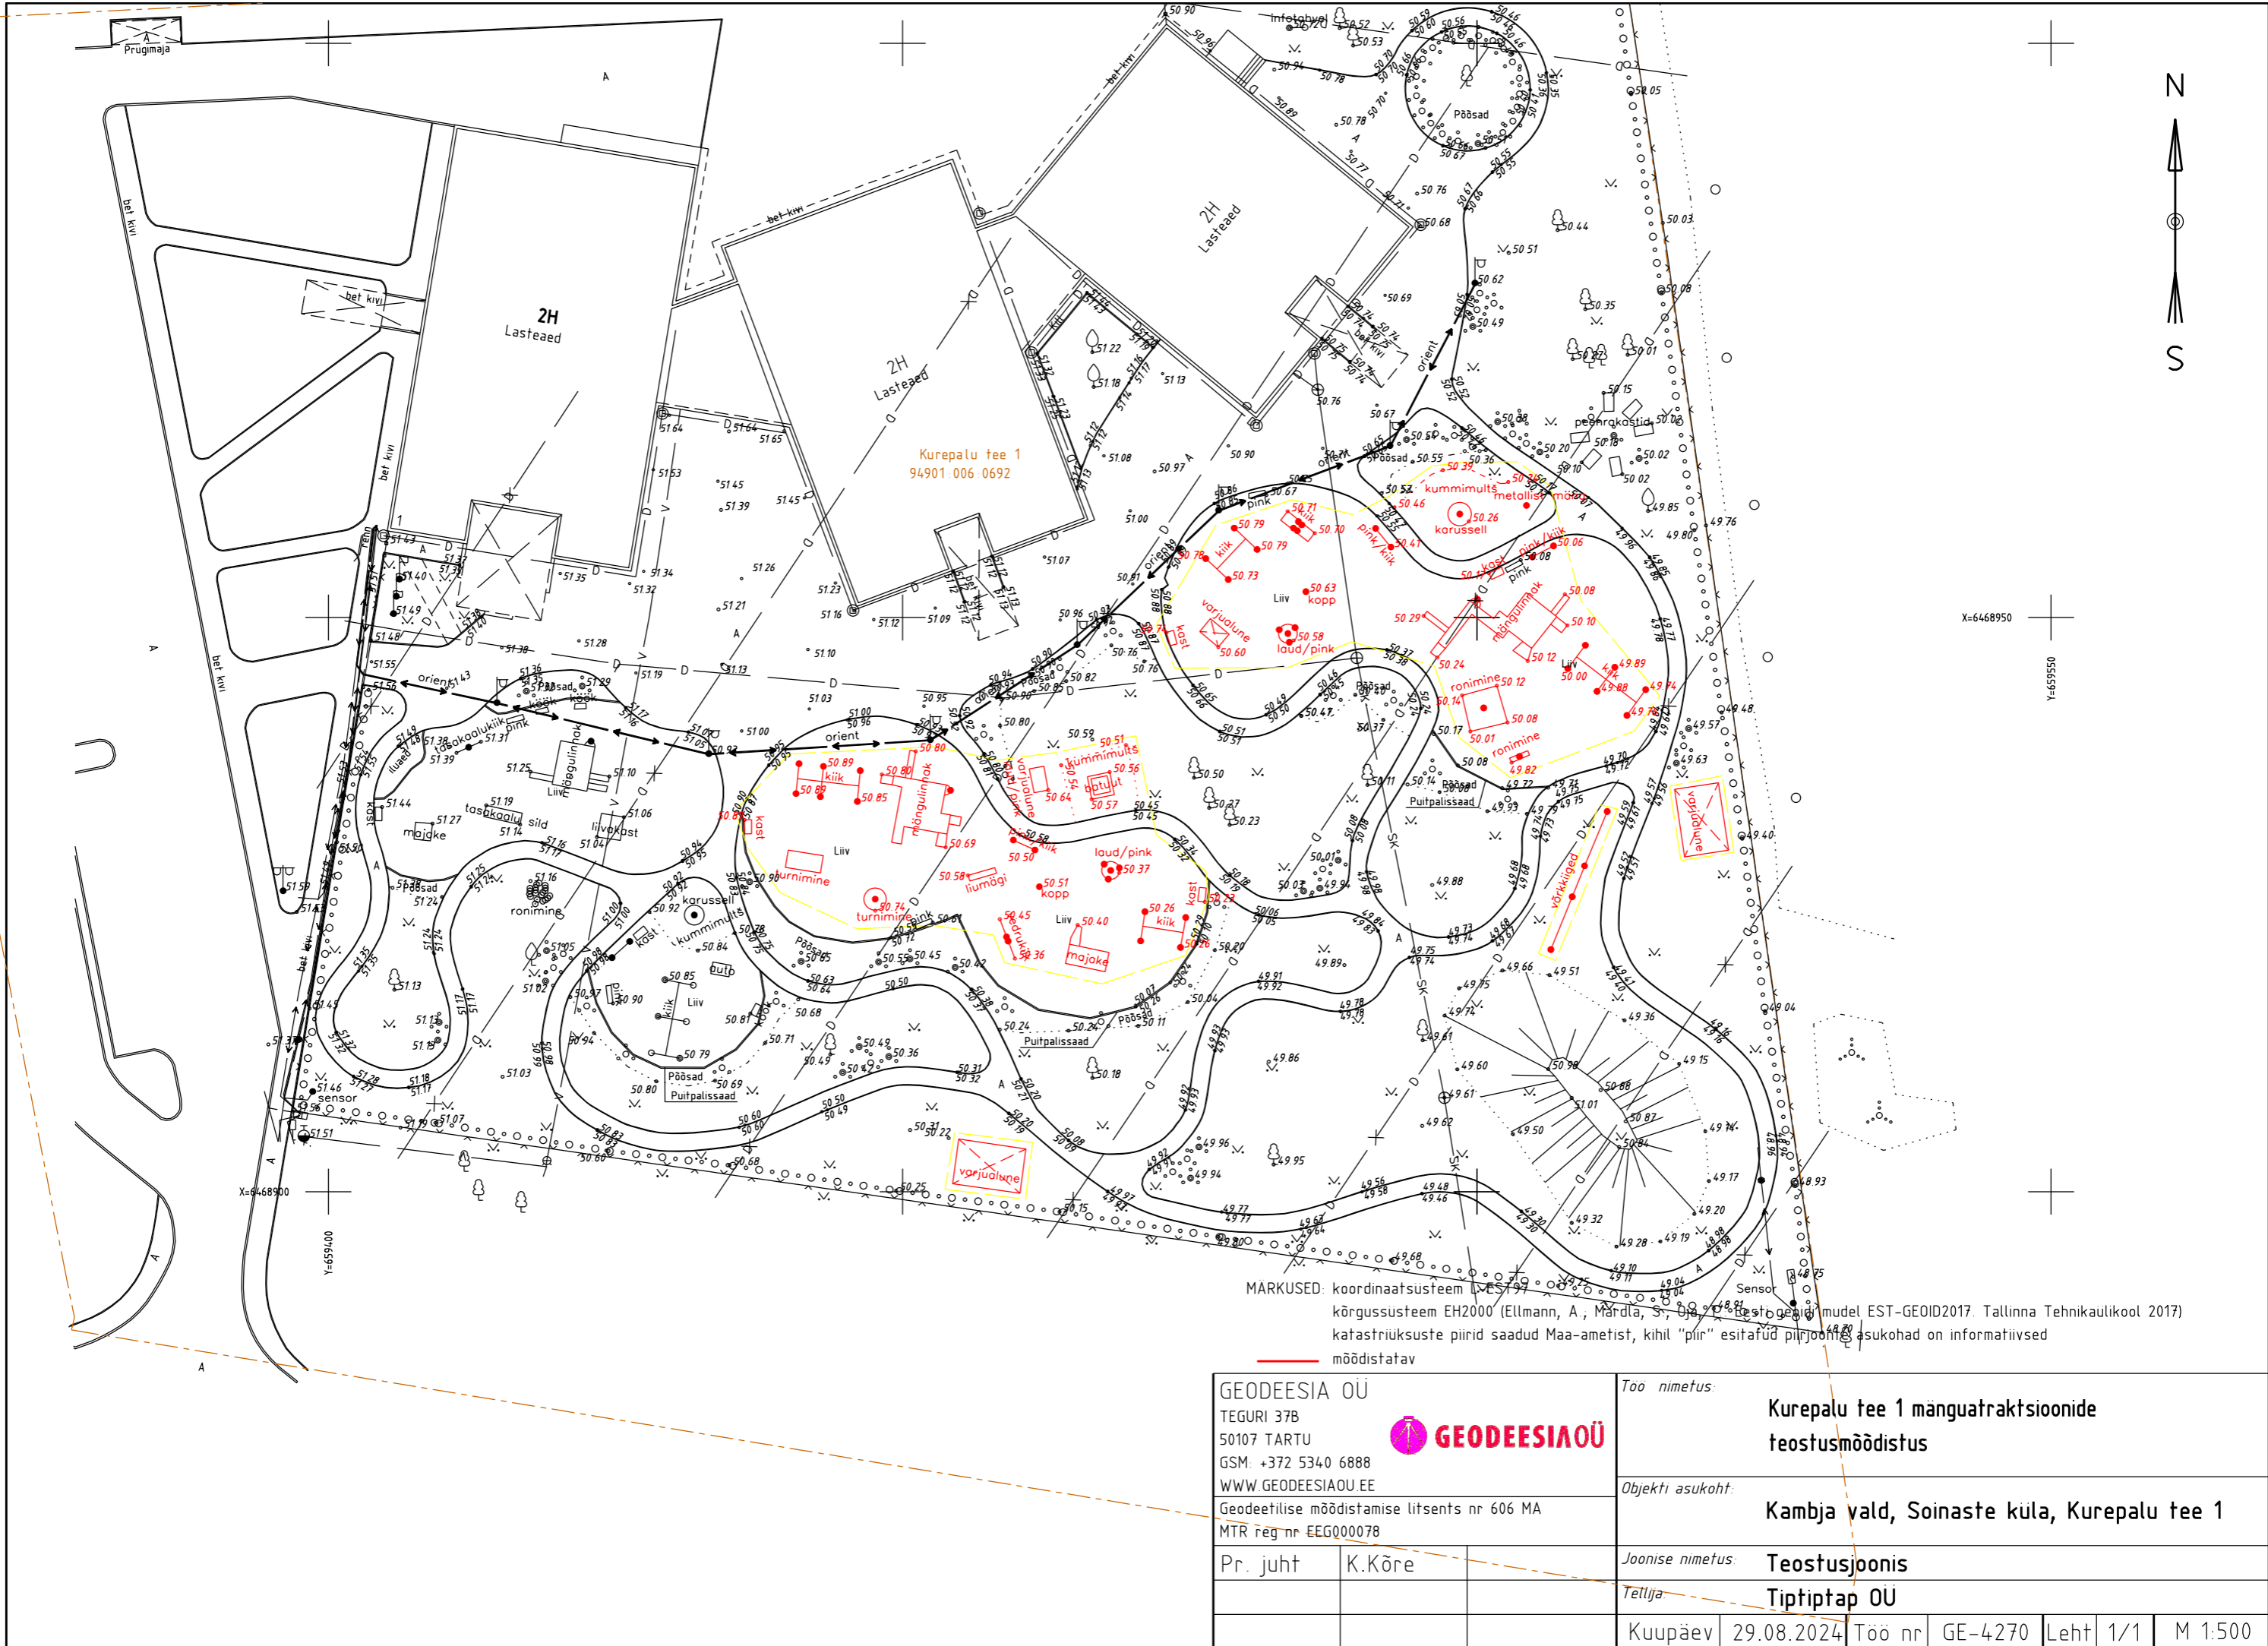

MARKUSED: koordinaatsüsteem EEST 97
kõrgussüsteem EH2000 (Ellmann, A., Mardla, S., Dja, P., 2007) testogeia mudel EST-GEIOD2017. Tallinna Tehnikaukool 2017)
katastriüksuste piirid saadud Maa-ametist, kihil "piir" esitatud piirjooned asukohad on informatiivsed
möödistatav

GEODEESIA OÜ TEGURI 37B 50107 TARTU GSM: +372 5340 6888 WWW.GEODEESIAOU.EE Geodeetilise möödistamise litsents nr 606 MA MTR reg nr EEG000078			Töö nimetus Kurepalu tee 1 mäguatraktsioonide teostusmöödistus	
Pr. juht K.Kõre			Objekti asukoht: Kambja vald, Soinaste küla, Kurepalu tee 1	
			Joonise nimetus: Teostusjoonis	
			Telli: Tiptiptap OÜ	
			Kuupäev	29.08.2024
			Töö nr	GE-4270
			Leht	1/1
			M	1:500