


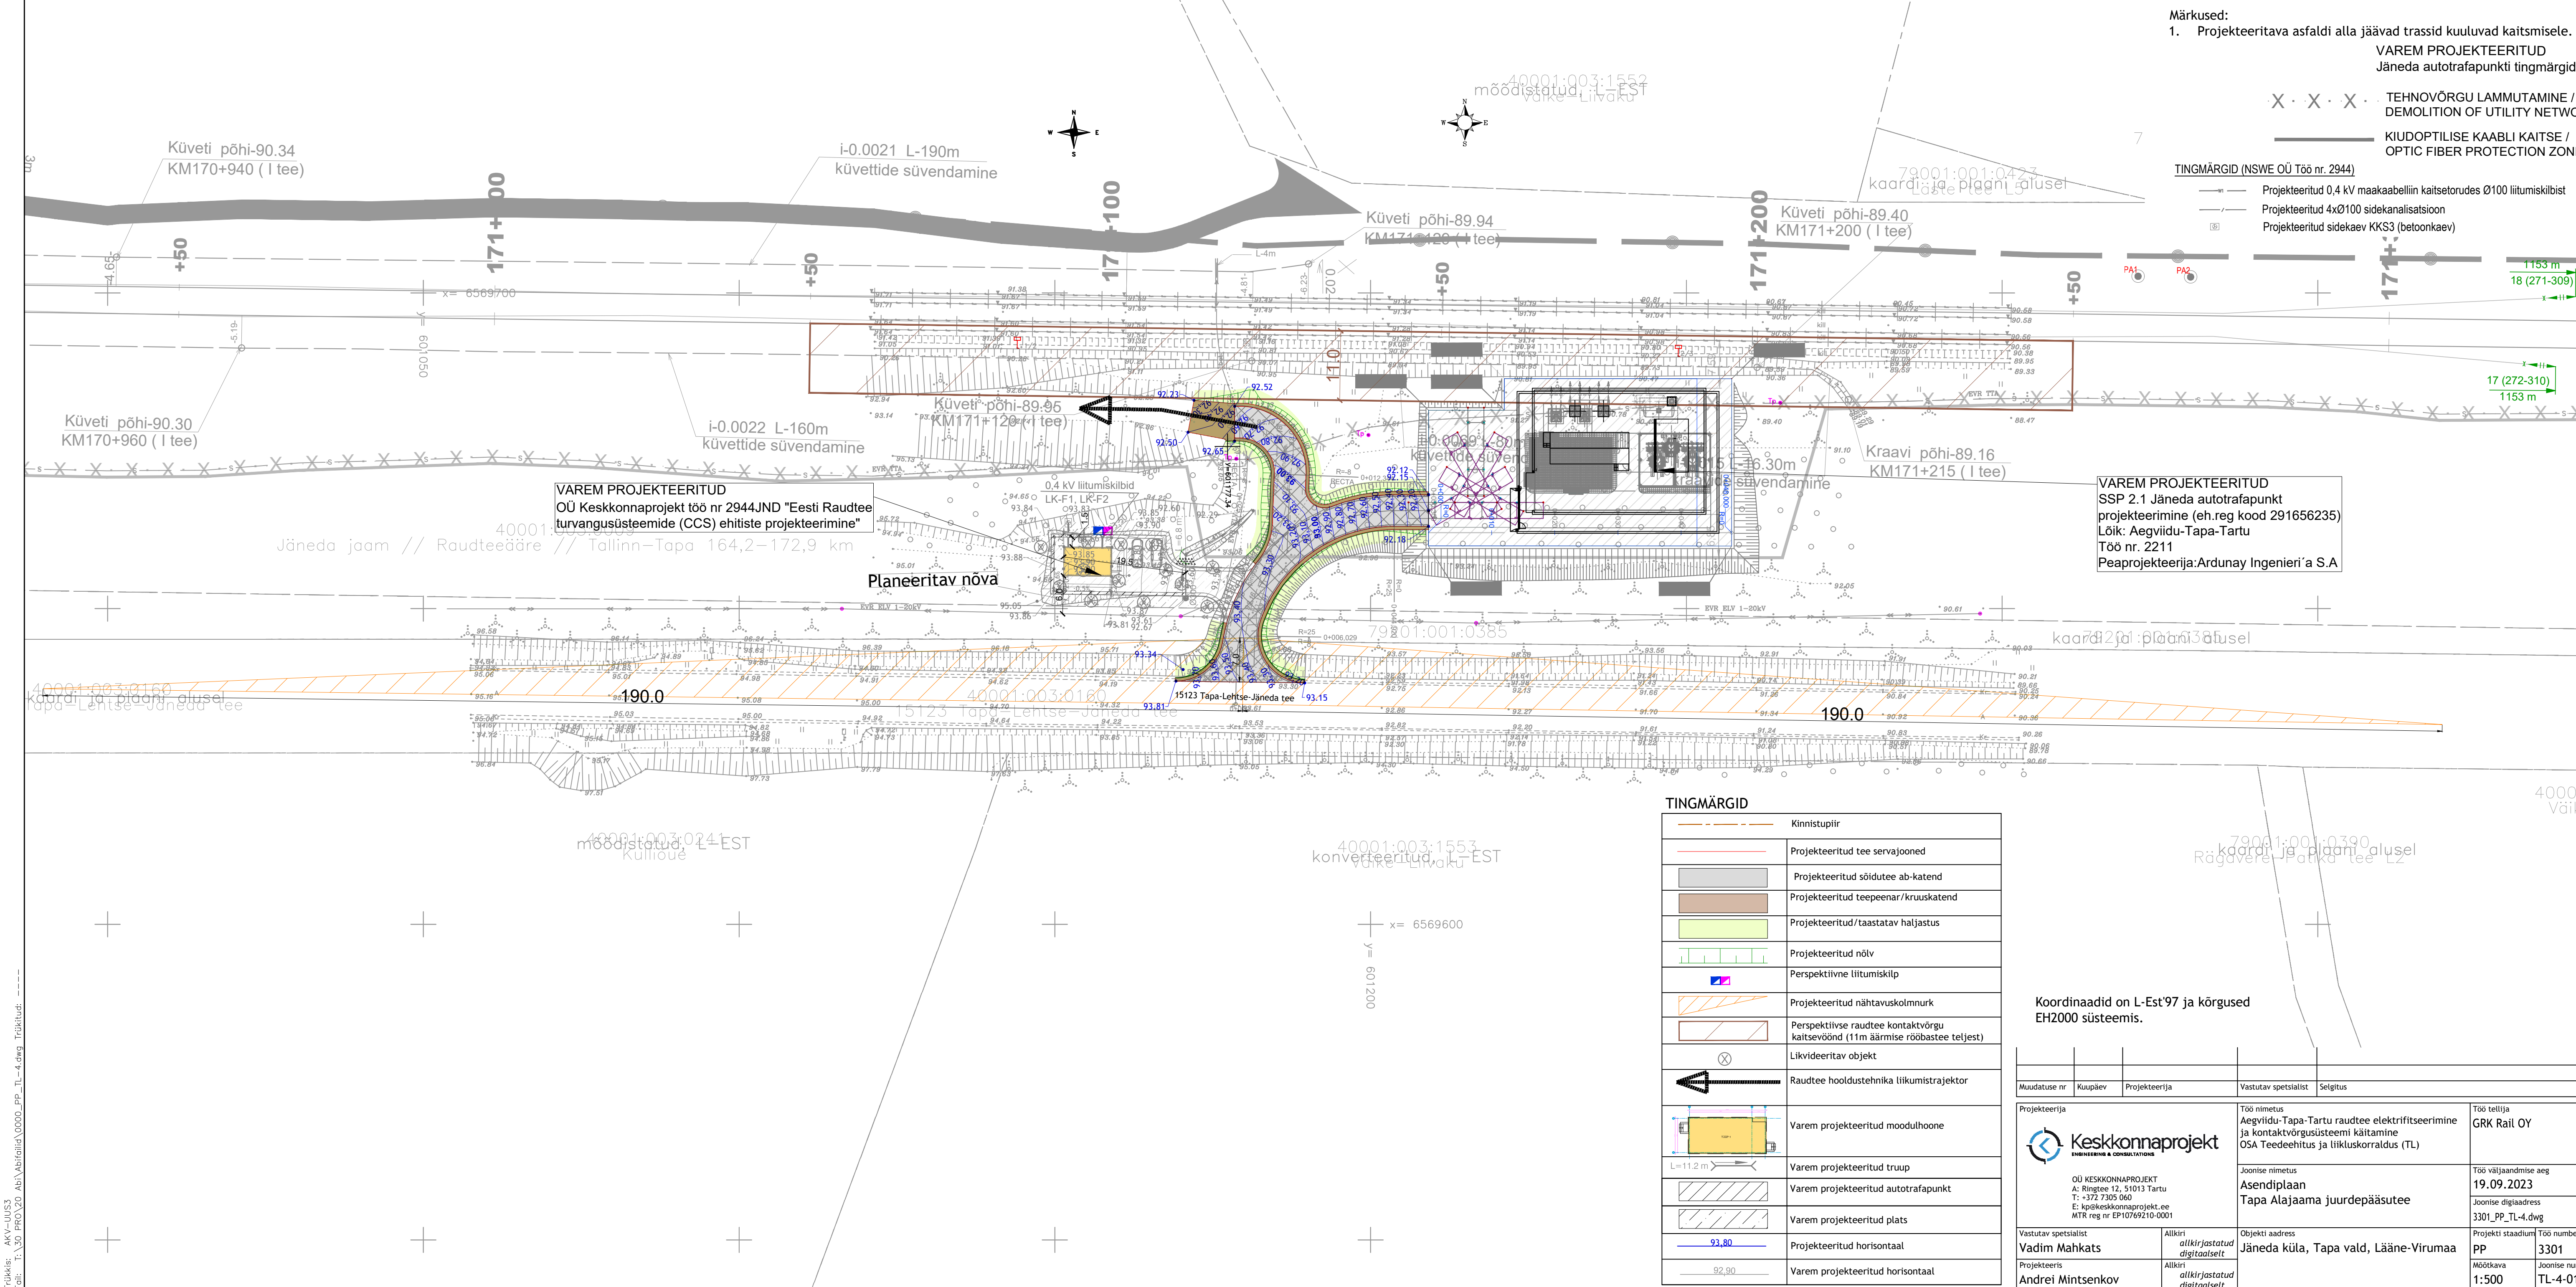

- Märkused:
- Projekteeritava asfaldi alla jäävad trassid kuuluvad kaitsmisele.
- VAREM PROJEKTEERITUD
Jämeda autotrafapunkti tingmärgid:
- TEHNOVÕRGU LAMMUTAMINE /
DEMOLITION OF UTILITY NETWORK
 - KIUDOPTILISE KAABLI KAITSE /
OPTIC FIBER PROTECTION ZONE

- TINGMÄRGID (NSWE OÜ Töö nr. 2944)
- Projekteeritud 0,4 kV maakaabelliin kaitsetorudes Ø100 liitumiskilbist
 - Projekteeritud 4xØ100 sidekanalisatsioon
 - Projekteeritud sidekaev KKS3 (betoonkaev)

VAREM PROJEKTEERITUD
OÜ Keskkonnaprojekt töö nr 2944JND "Eesti Raudtee
turvatussüsteemide (CCS) ehitiste projekteerimine"

VAREM PROJEKTEERITUD
SSP 2.1 Jämeda autotrafapunkt
projekteerimine (eh.reg kood 291656235)
Lõik: Aegviidu-Tapa-Tartu
Töö nr. 2211
Peaprojekterija: Ardunay Ingenieri's A.S.A

TINGMÄRGID	
	Kinnistupiir
	Projekteeritud tee servajooned
	Projekteeritud sõidutee ab-katend
	Projekteeritud teepeenar/kruuskatend
	Projekteeritud/taastatav haljastus
	Projekteeritud nõlv
	Perspektiivne liitumiskilp
	Projekteeritud nähtavuskolmnurk
	Perspektiivse raudtee kontaktvõrgu kaitsevöönd (11m äärmise rööbastee teljest)
	Liikvideeritav objekt
	Raudtee hooldustehnika liikumistrajektor
	Varem projekteeritud moodulhoone
	Varem projekteeritud truup
	Varem projekteeritud autotrafapunkt
	Varem projekteeritud plats
	Projekteeritud horisontaal
	Varem projekteeritud horisontaal

Koordinaadid on L-Est'97 ja kõrgused
EH2000 süsteemis.

Muudatuse nr	Kuupäev	Projekteerija	Vastutav spetsialist	Selgitus
Projekteerija				
		Töö nimetus Aegviidu-Tapa-Tartu raudtee elektrifitseerimine ja kontaktvõrgusüsteemi käitamine OSA Teedeehitus ja liikluskorraldus (TL)		Töö tellija GRK Rail OY
OÜ KESKKONNAPROJEKT A: Ringtee 12, 51013 Tartu T: +372 7305 060 E: kp@keskkonnaprojekt.ee MTR reg nr EP10769210-0001		Joonise nimetus Asendiplaan Tapa Alajaama juurdepääsutee		Töö väljaandmise aeg 19.09.2023
Vastutav spetsialist Vadim Mahkats		Objekti aadress Jämeda küla, Tapa vald, Lääne-Virumaa		Projekti staadium PP
Projekteeris Andrei Mintsenkov		Joonise number 1:500		Töö number 3301
				Joonise number TL-4-01