

TINGMÄRGID


Projekteeritud KP maakaabel kaitsetorus

Katastriüksuse piir

Olemasolev KP õhuliin

Olemasolev õhuliini puitmast


Projekteeritud jaotuspunkt

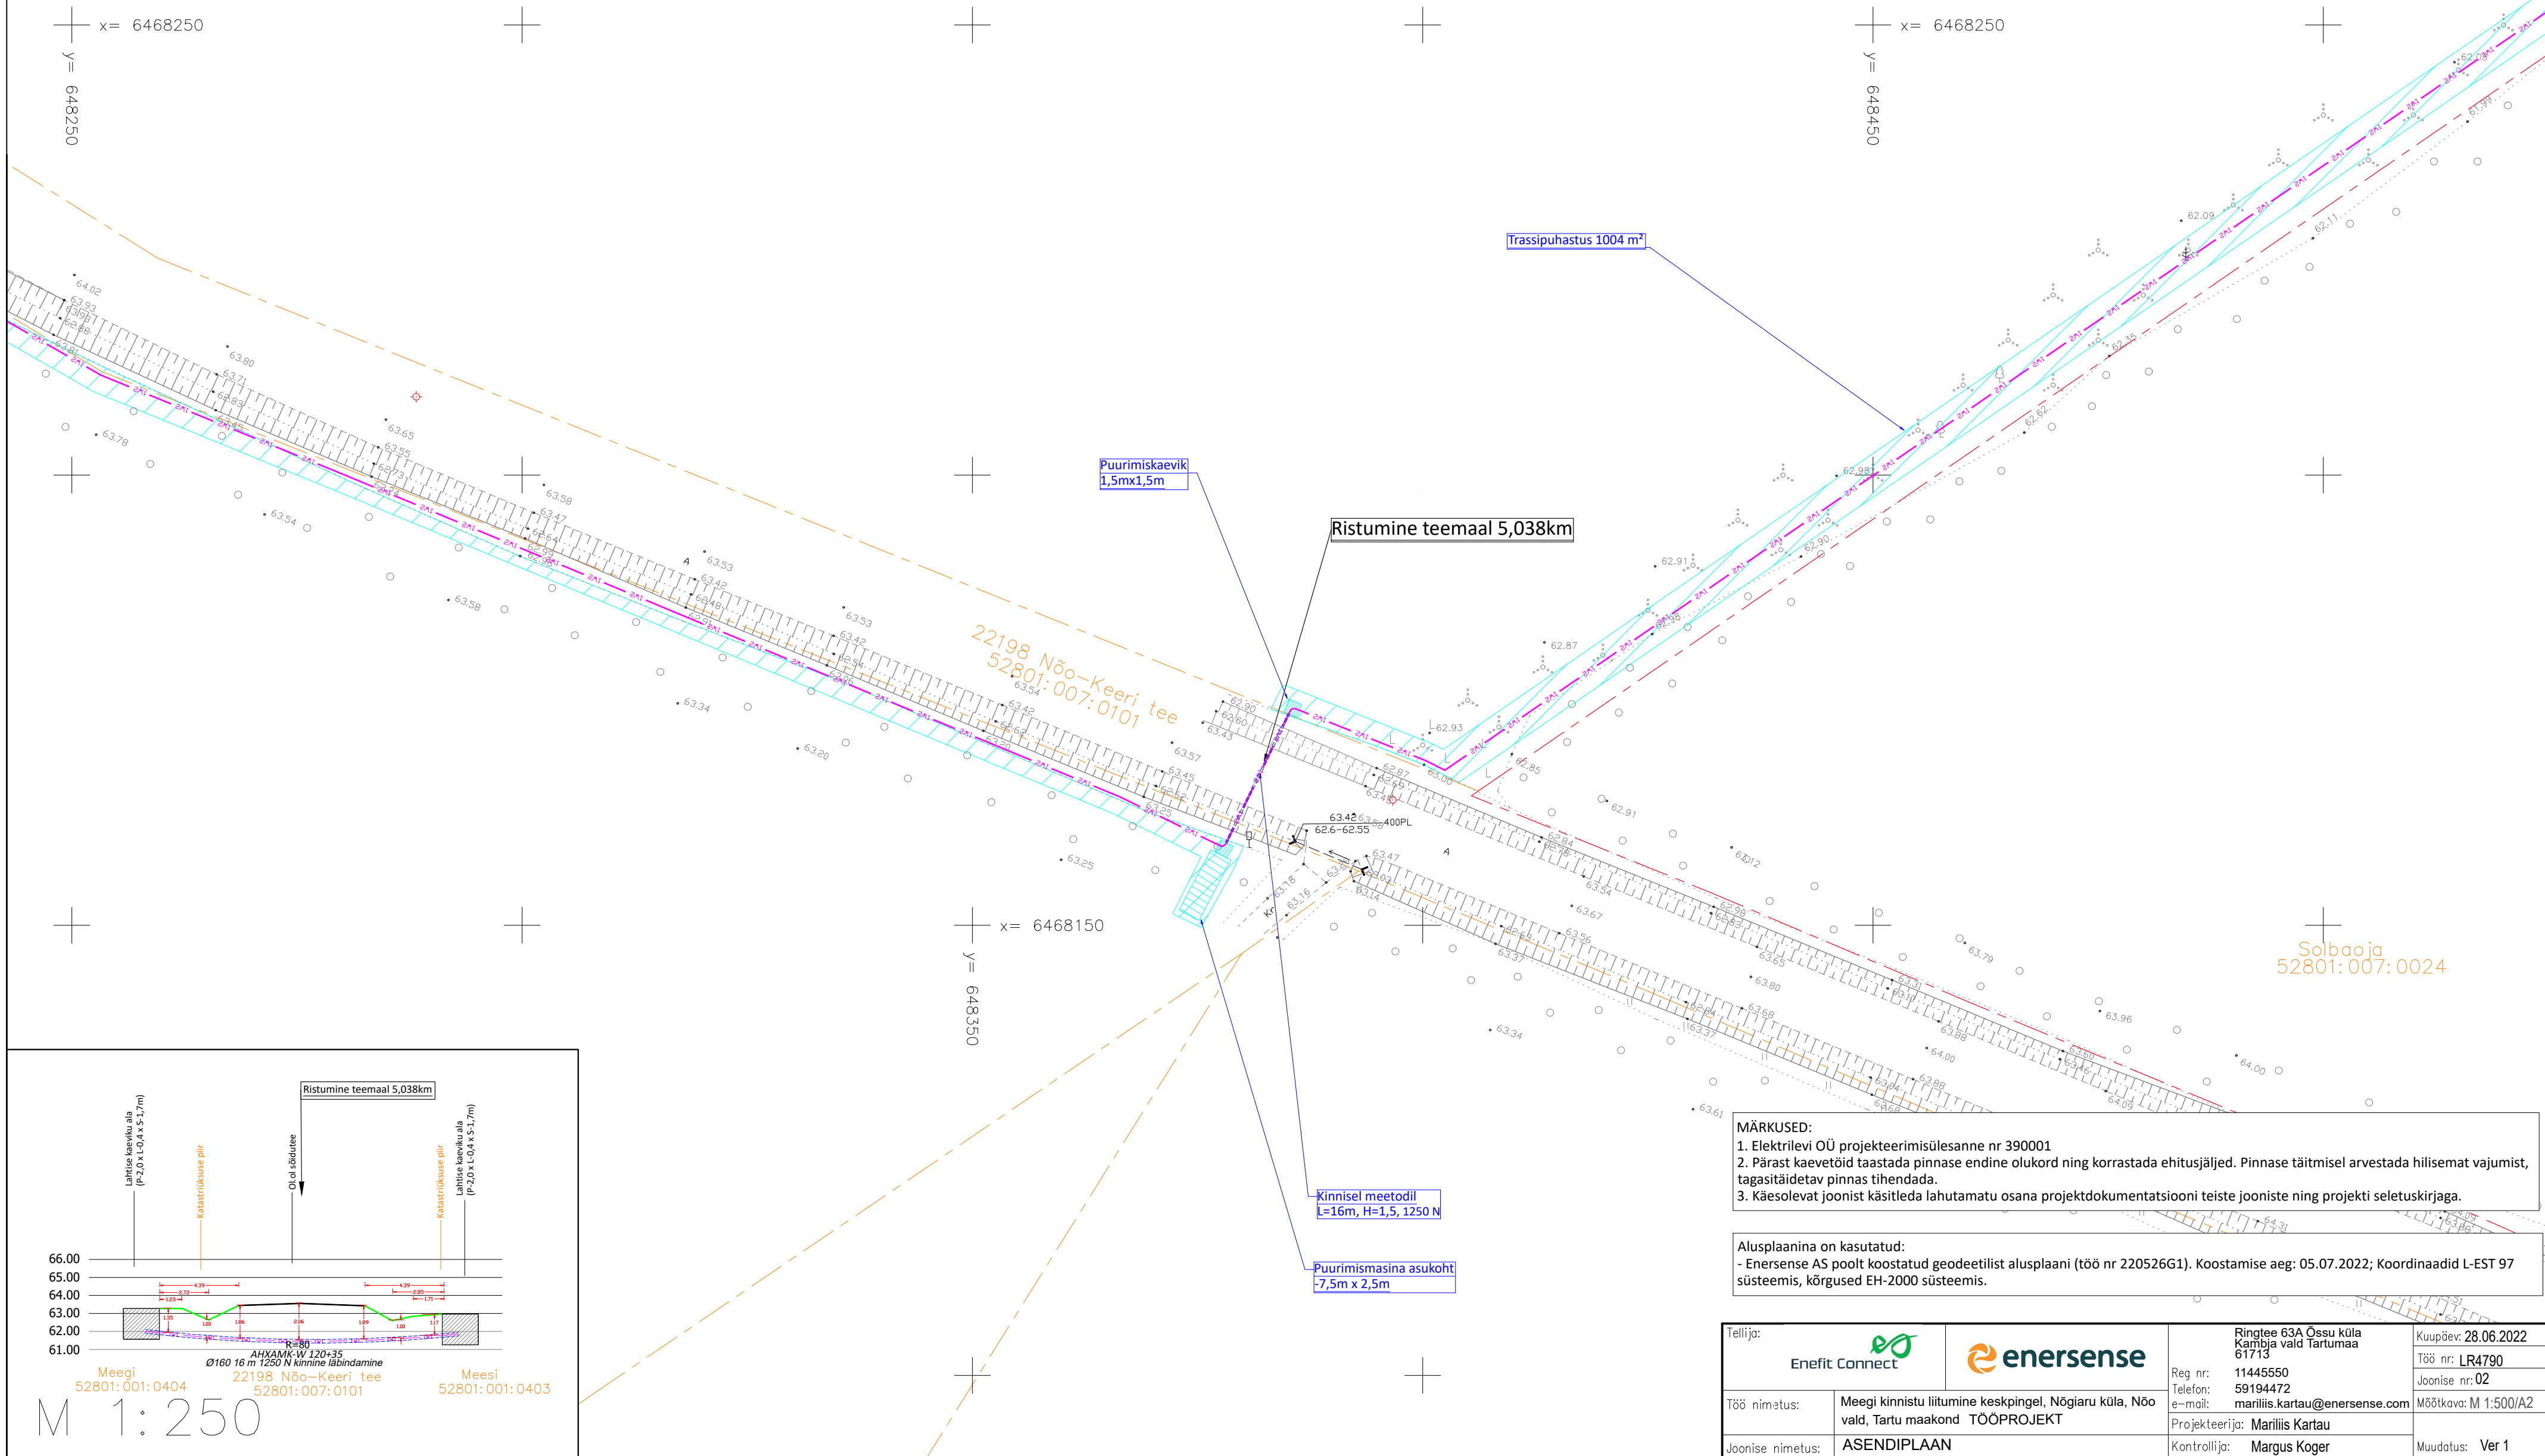

MÄRKUSED:

- Elektrilevi OÜ projekteerimisülesanne nr 390001
- Pärast kaevetöid taastada pinnase endine olukord ning korrastada ehitusjälged. Pinnase täitmisel arvestada hilisemat vajumist, tagasitõidetav pinnas tihendada.
- Käesolevat joonist käsitleda lahutamatu osana projektidokumentatsiooni teiste jooniste ning projekti seletuskirjaga.

Alusplaanina on kasutatud:
- Enersense AS poolt koostatud geodeetilis alusplaani (töö nr 220526G1). Koostamise aeg: 05.07.2022; Koordinaadid L-EST 97 süsteemis, kõrgused EH-2000 süsteemis.

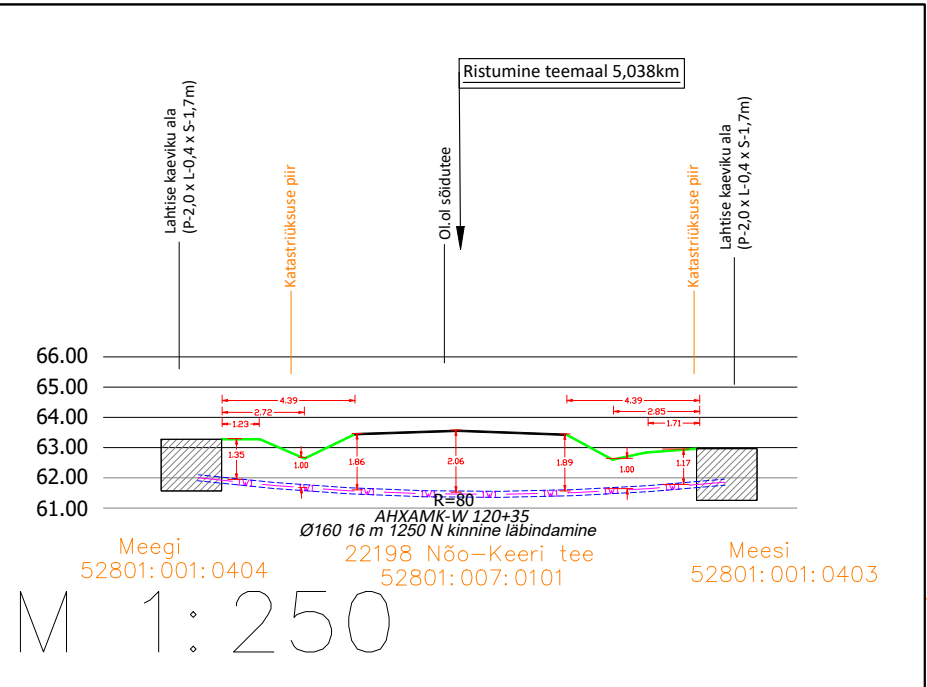

Telliija:		Ringtee 63A Össu küla Kambja vald Tartumaa 61713		Kuupäev: 28.06.2022	
Enefit Connect		enersense		Töö nr: LR4790	
Töö nimetus:		Meegi kinnistu liitumine keskpingel, Nõgiaru küla, Nõo vald, Tartu maakond TÖÖPROJEKT		Joonise nr: 02	
Joonise nimetus:		ASENDIPLAAN		Mõõtkava: M 1:500/A2	
		Projekteerija: Mariliis Kartau		Muudatus: Ver 1	
		Kontrollija: Margus Koger			