


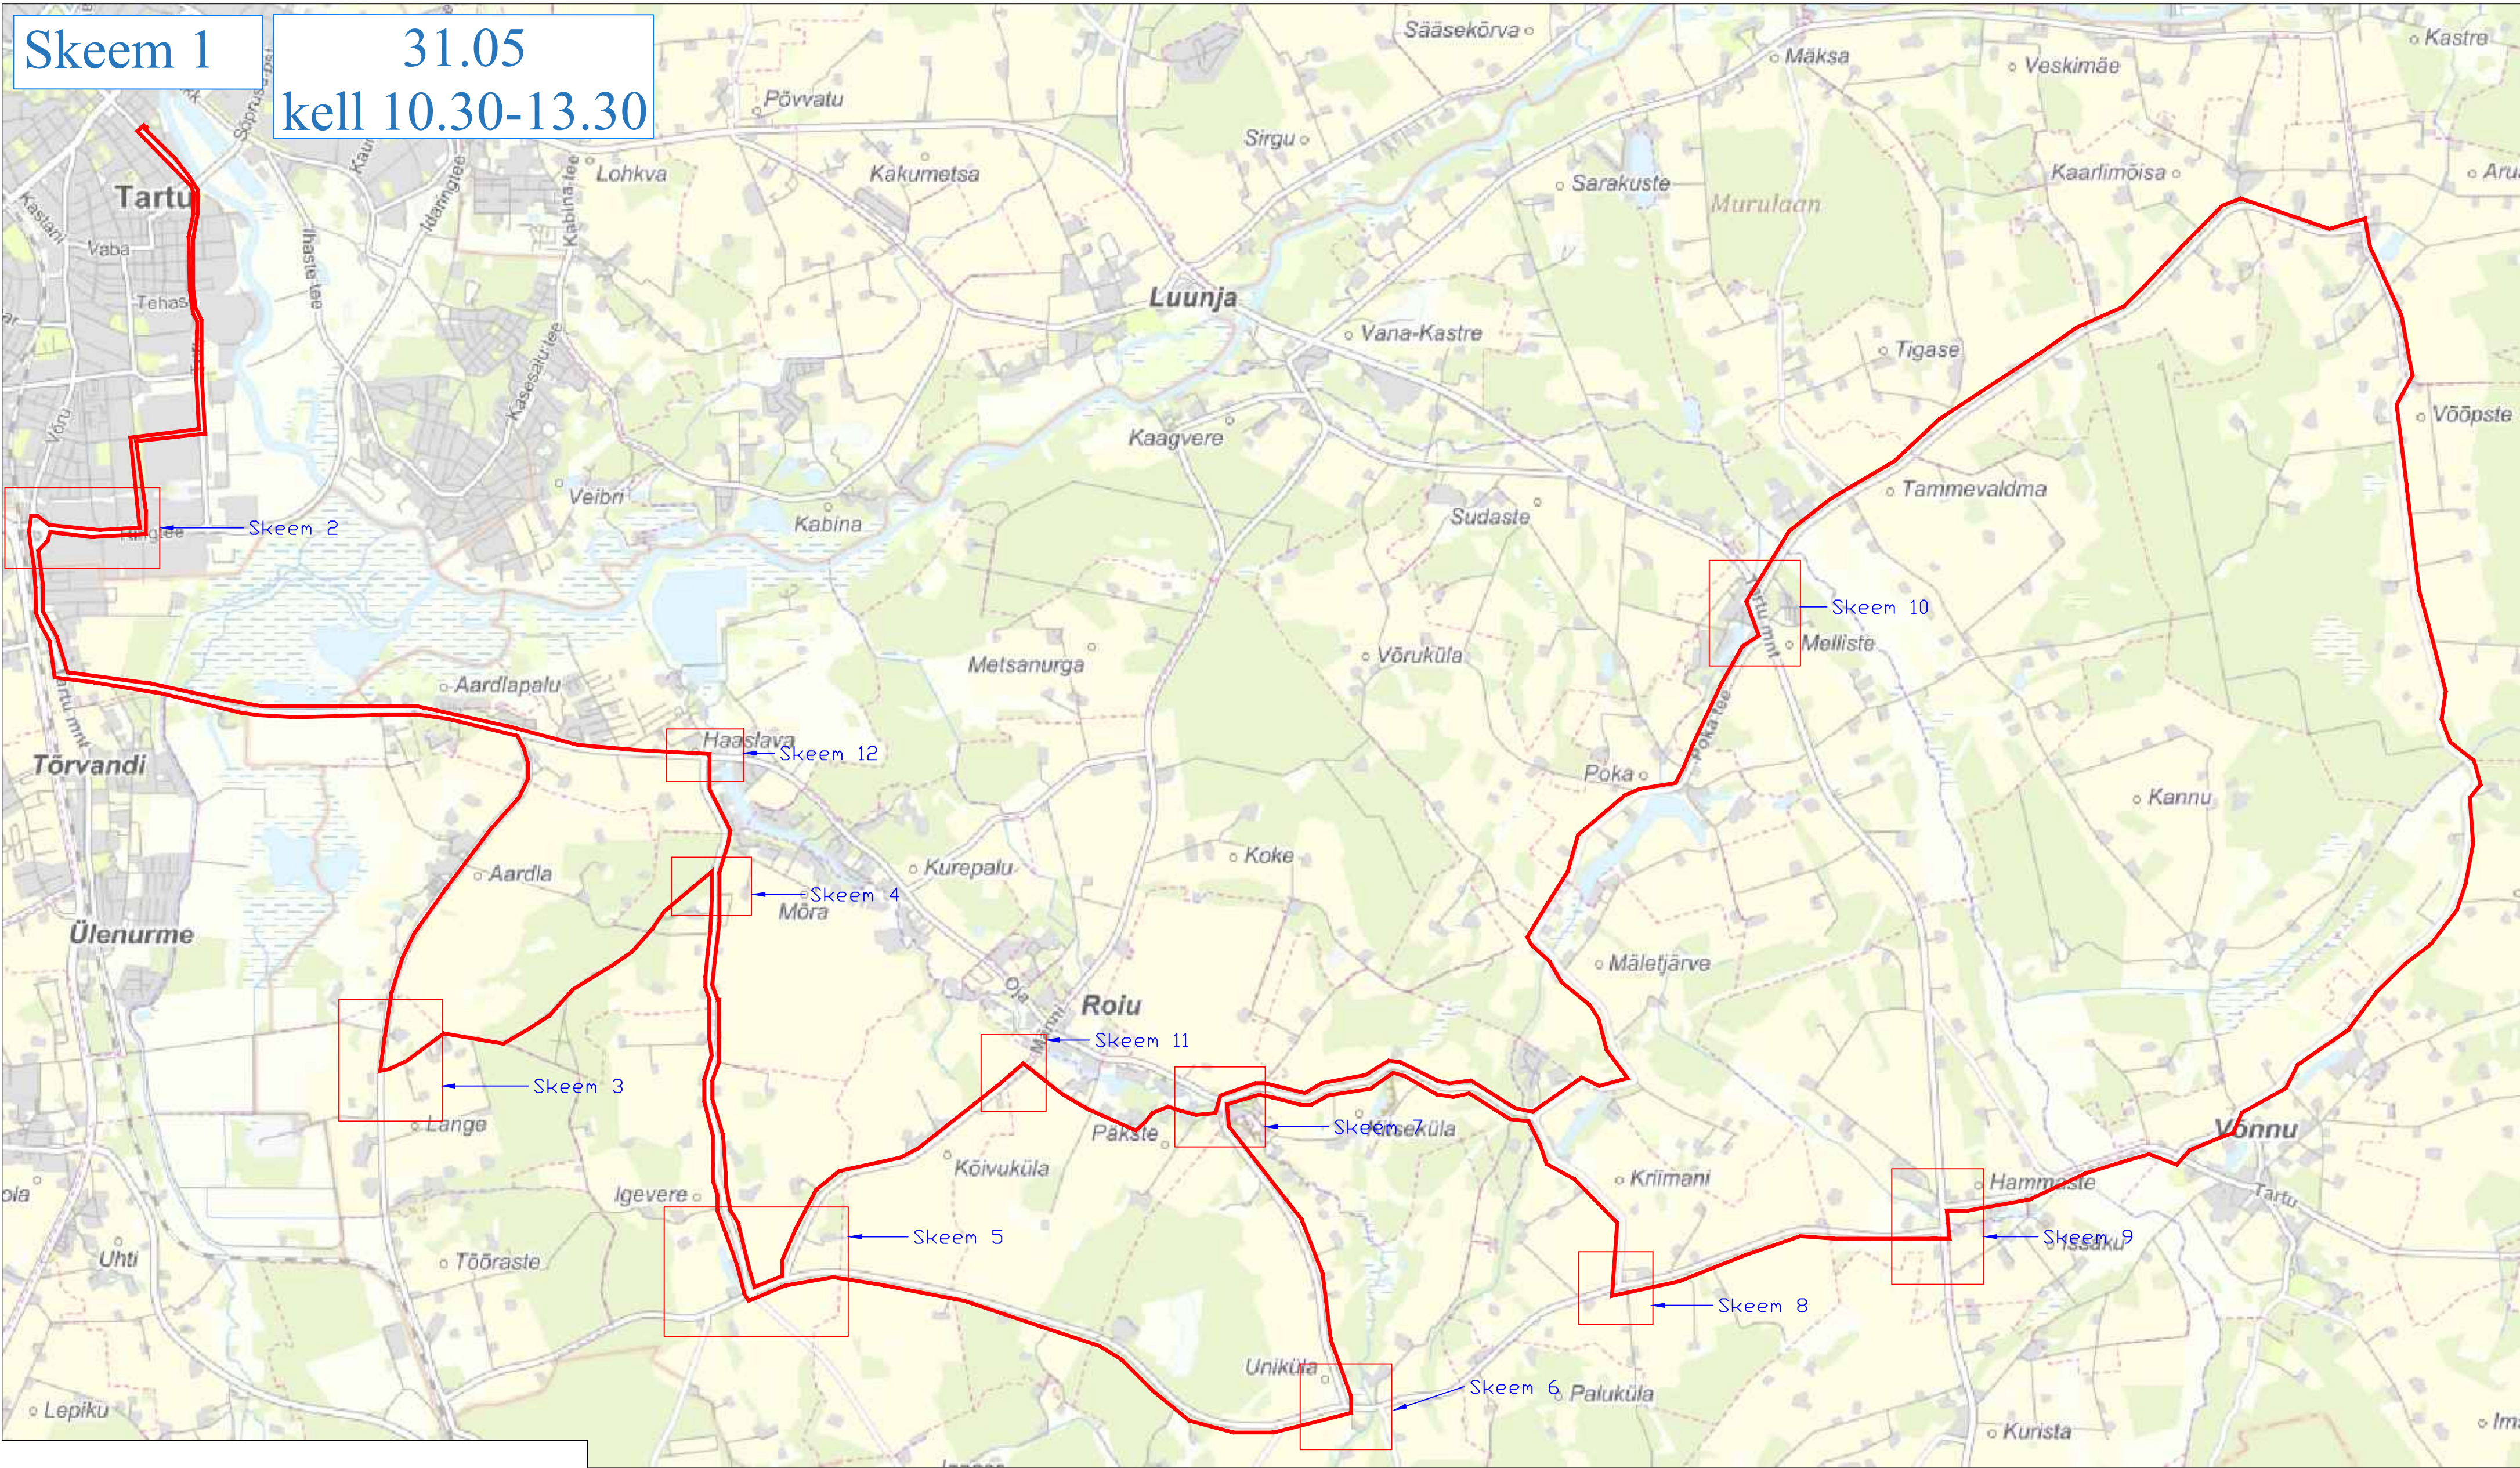

1. Muud olemasolevad liikluskärgid, mis lähevad vastuollu antud ajutise ehitusaegse liikluskäemiga, tuleb kinnikatta.

2. Vajadusel korrigeerida liikluskäem tööetapil olukorra kohaseks.

3. Vajadusel lisada objektile täiendavaid liikluskäme.

4. Ajutised ehitusaegsed liikluskärgid tuleb paigaldada nii, et nad on liiklejale üheselt mõistetavad ja arusaadavad.

5. Tagada kogu ehitustööde vältel ajutiste liikluskäride püstiolek ja loetavus.

6. Joonist lugeda märgitud numbrite järgi.

LEPPEMÄRGID

Marsruut

30

Paigaldatav ajutine liikluskärg

70

Olemasolev liikluskärg

Lõunaliiklus

Sinu liikluskorraldaja

Turu 63, 51004, Tartu,

Telefon: +372 5248 400

E-post: lõunaliiklus@gmail.com

Koostas:

Indrek Vähi

Tellijä: MTÜ Klubi Tartu Maraton

Projekti nimetus:

Tartu Rattaralli

Objekti asukoht:

Tartu maakond

Joonis:

Ajutine liikluskorraldusskeem

Kuupäev

13.04.2022

Töö nr:

037/22


Joonis nr :

1 - (12)


Mootkava

Skeem 2

31.05
kell 10.30-12.40

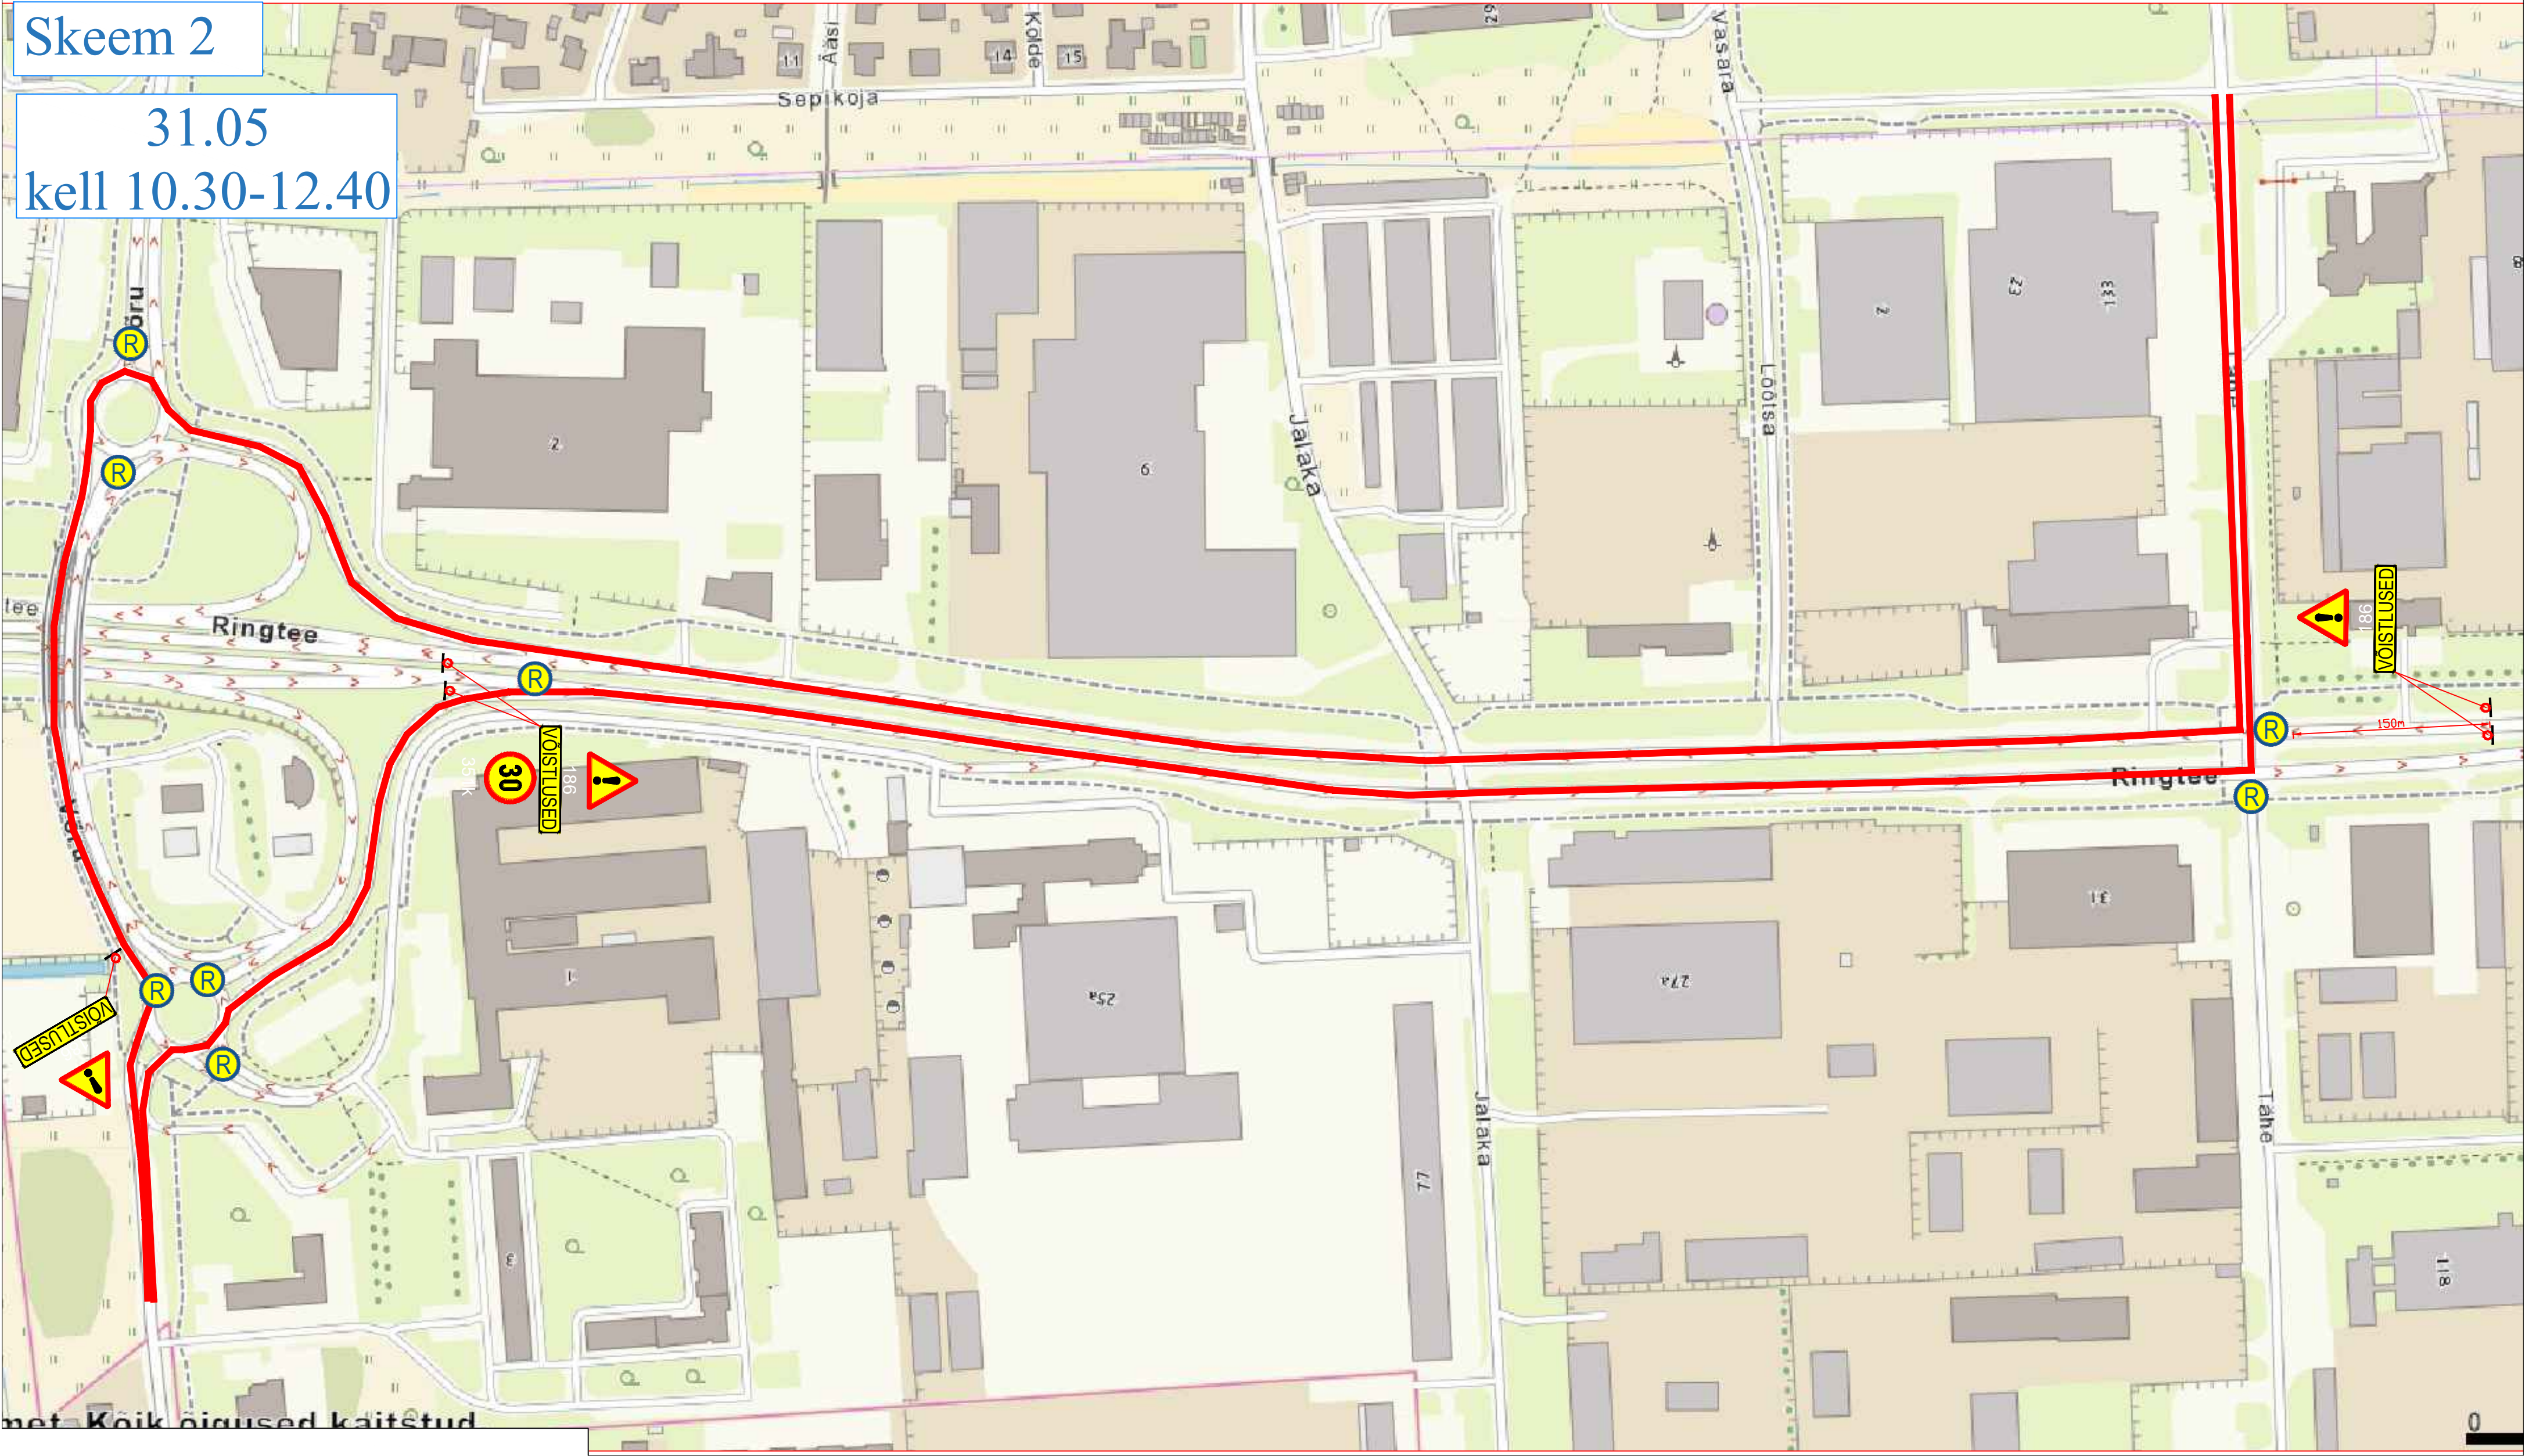


1. Muud olemasolevad liiklusmärgid, mis lähevad vastuollu antud ajutise chitusaegse liiklusskeemiga, tuleb kinnikatta.
2. Vajadusel korrigeerida liiklusskeem tööetapil olukorra kohaseks.
3. Vajadusel lisada objektile täiendavaid liiklusmärke.
4. Ajutised chitusaegsed liiklusmärgid tuleb paigaldada nii, et nad on liiklejale üheselt mõistetavad ja arusaadavad.
5. Tagada kogu chitustööde vältel ajutiste liiklusmärkide püstitolek ja loetavus.
6. Joonist lugeda märgitud numbrite järgi.

 LEPPEMÄRGID			 Turu 63, 51004, Tartu, Telefon: +372 5248 400 E-post: lõunaliiklus@gmail.com	Projekti nimetus: Tartu Rattaralli	Kuupäev 13.04.2022
 Marsruut	 Paigaldatav ajutine liiklusmärk	 Olemasolev liiklusmärk		Objekti asukoht: Tartu maakond	Töö nr: 037/22
			Koostas: Indrek Vähi	Joonis: Ajutine liikluskorraldusskeem	Joonis nr : 2 - (12)
			Tellijä: MTÜ Klubi Tartu Maraton		Möötka

31.05
kell 12.10-12.30




1. Muud olemasolevad liiklusrärgid, mis lähevad vastuollu antud ajutise ehitusega liikluskorraldusega, tuleb kinnitada.
2. Vajadusel korrigeerida liikluskorraldust tööajal olukorra kohaseks.
3. Vajadusel lisada objektile täiendavaid liiklusrärgid.
4. Ajutised ehitused liiklusrärgid tuleb paigaldada nii, et nad on liiklejale üheselt mõistetavad ja arusaadavad.
5. Tagada kogu ehitustööde vältel ajutiste liiklusrärgide puistolek ja loetavus.
6. Joonist lugeda märgitud numbreid järgi.

 LEPPEMÄRGID		 Turu 63, 51004, Tartu, Telefon: +372 5248 400 E-post: lounaliiklus@gmail.com	Projekti nimetus: Tartu Rattaralli	Kuupäev 13.04.2022
 Marsruut	 Paigaldatav ajutine liiklusmärk		Objekti asukoht: Tartu maakond	Töö nr: 037/22
 Olemasolev liiklusmärk		Koostas: Indrek Vähi	Joonis nr : 3 - (12)	
		Tellijä: MTÜ Klubi Tartu Maraton	Joonis: Ajutine liikluskorraldusskeem	Möötka


Skeem 4

31.05

kell 12.10-12.25

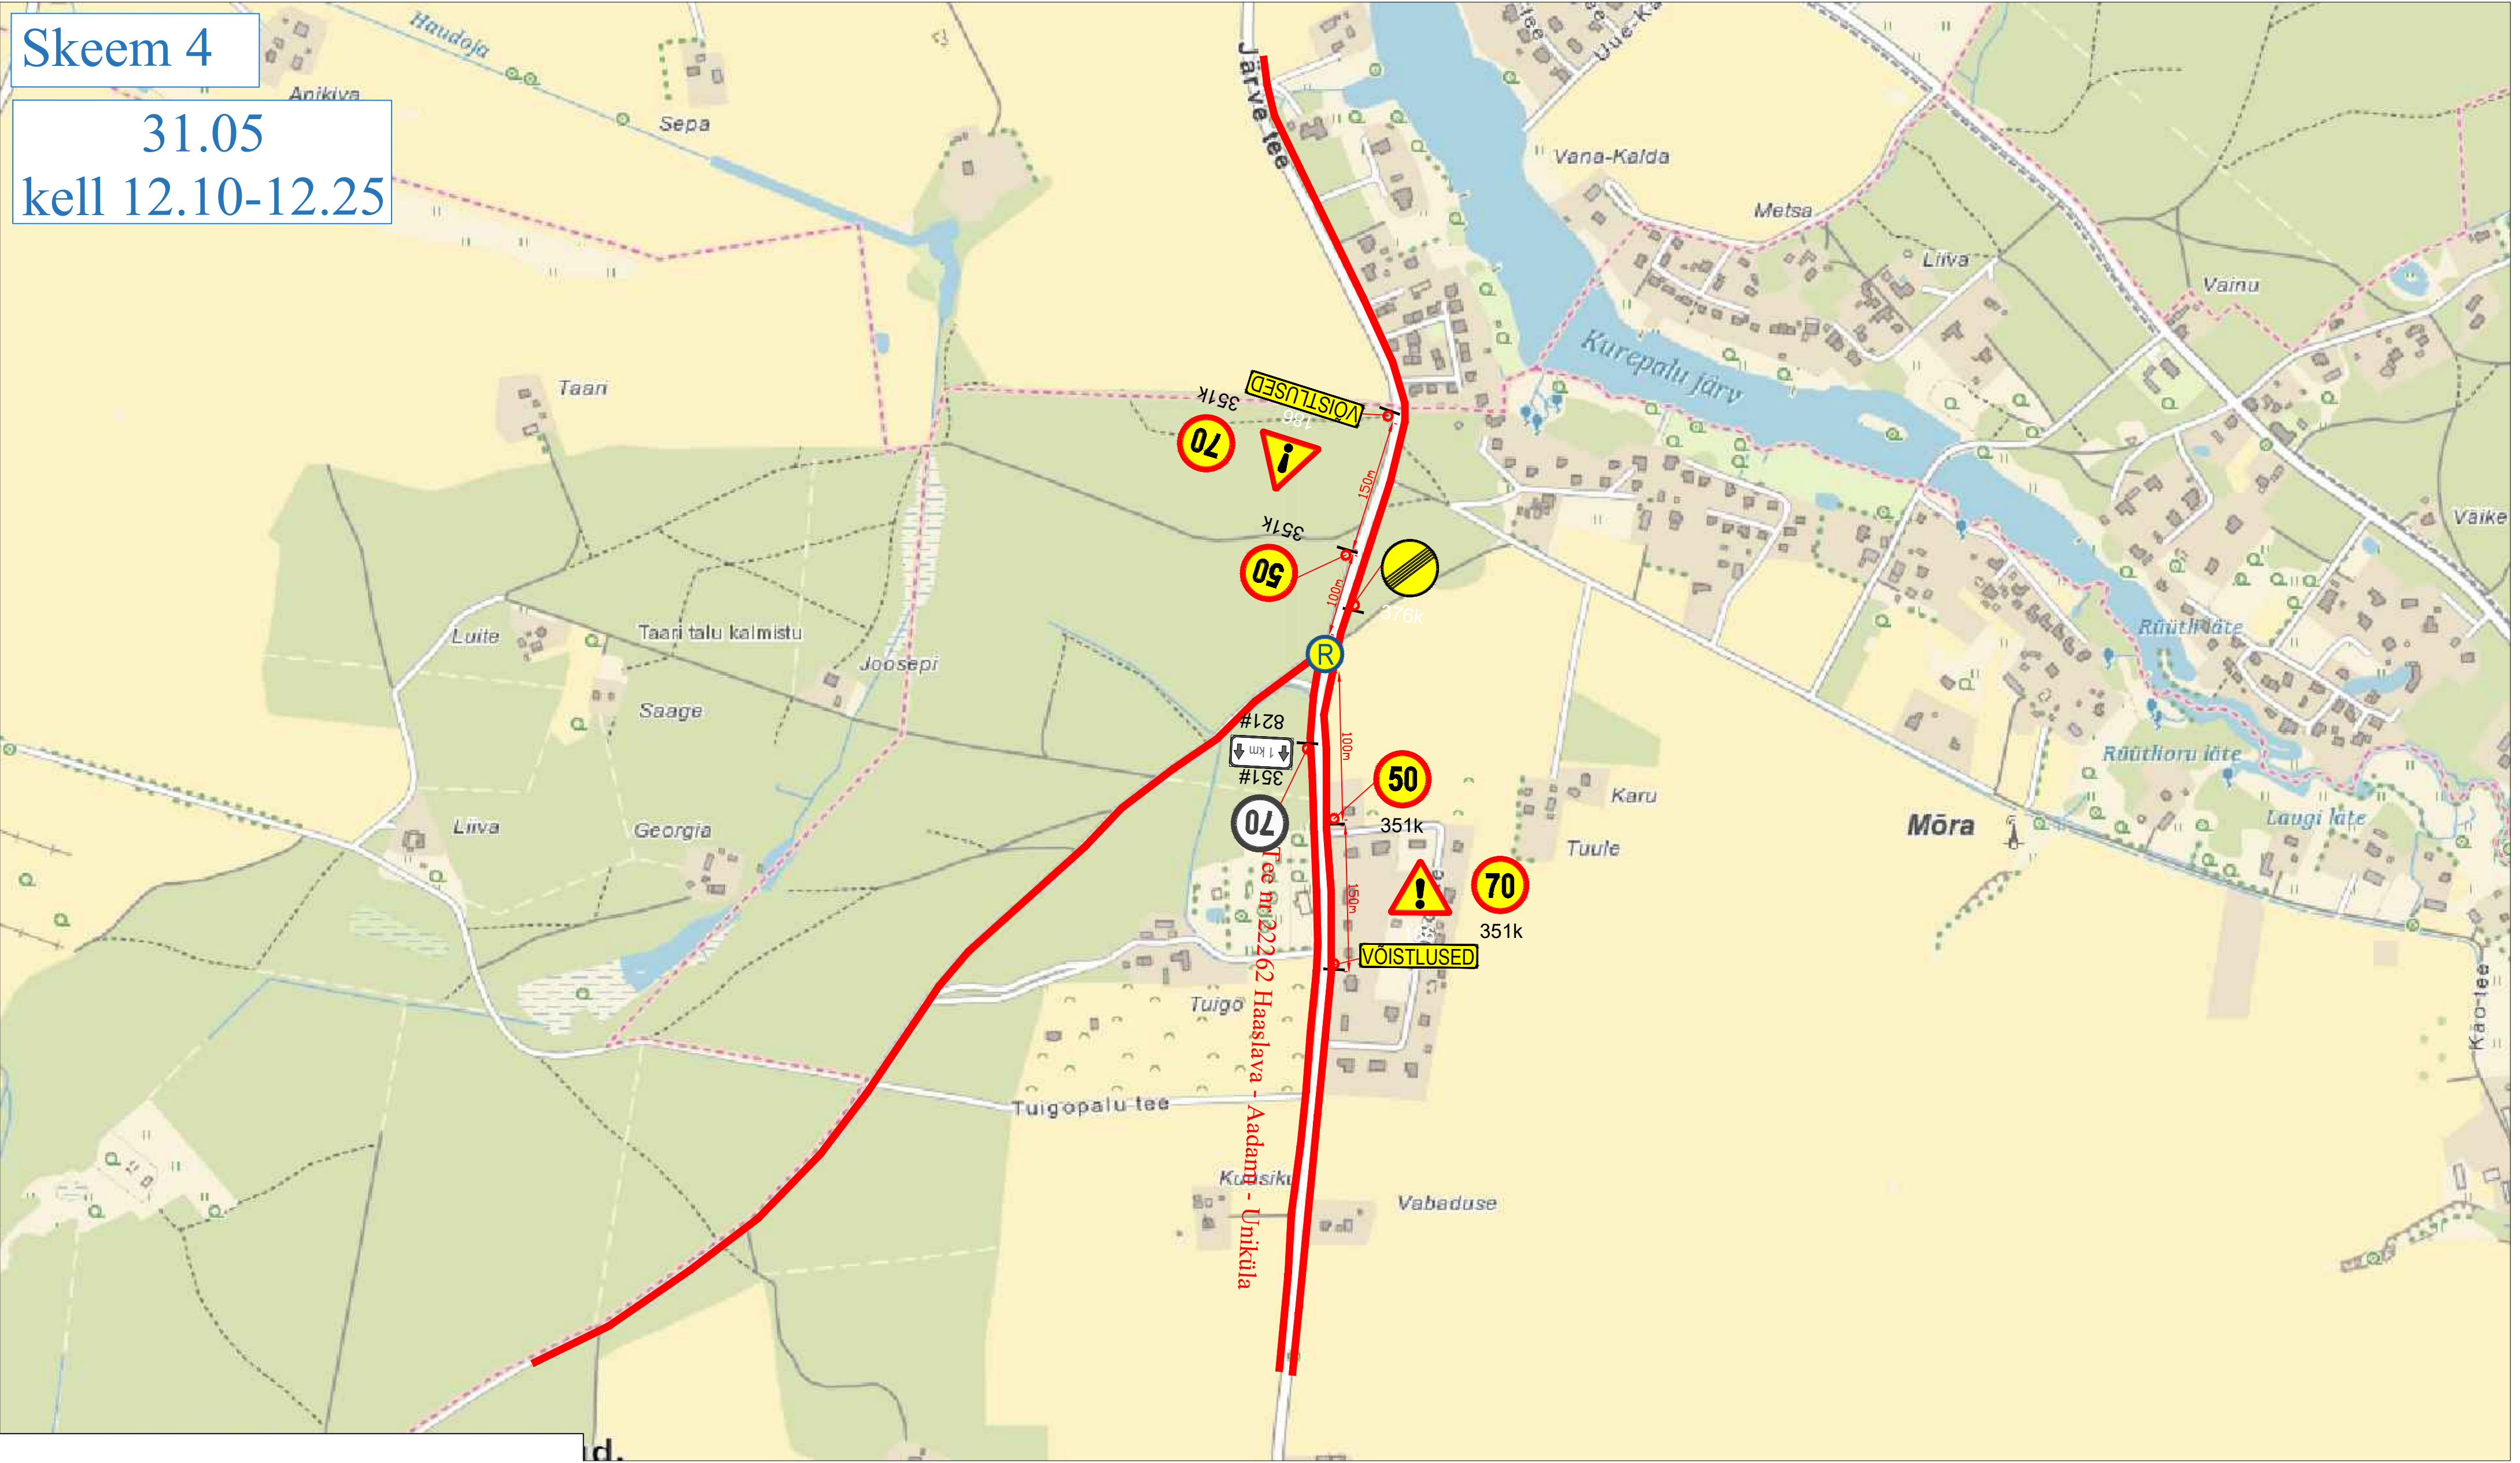


1. Muud olemasolevad liiklusmärgid, mis lähevad vastuollu antud ajutise chitusaegse liiklusskeemiga, tuleb kinnikatta.
2. Vajadusel korrigeerida liiklusskeem tööetapil olukorra kohaseks.
3. Vajadusel lisada objektile täiendavaid liiklusmärke.
4. Ajutised chitusaegsed liiklusmärgid tuleb paigaldada nii, et nad on liiklejale üheselt mõistetavad ja arusaadavad.
5. Tagada kogu chitustööde vältel ajutiste liiklusmärkide püstiolek ja loetavus.
6. Joonist lugeda märgitud numbrite järgi.

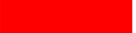
LEPPEMÄRGID			 Turu 63, 51004, Tartu, Telefon: +372 5248 400 E-post: lõunaliiklus@gmail.com	Projekti nimetus: Tartu Rattaralli	Kuupäev 13.04.2022
 Marsruut	 Paigaldatav ajutine liiklusmärk	 Olemasolev liiklusmärk		Objekti asukoht: Tartu maakond	Töö nr: 037/22
			Koostas: Indrek Vähi	Joonis: Ajutine liikluskorraldusskeem	Joonis nr : 4 - (12)
			Tellijä: MTÜ Klubi Tartu Maraton	Mõõtkava	

Skeem 5


31.05
kell 10.50-12.20

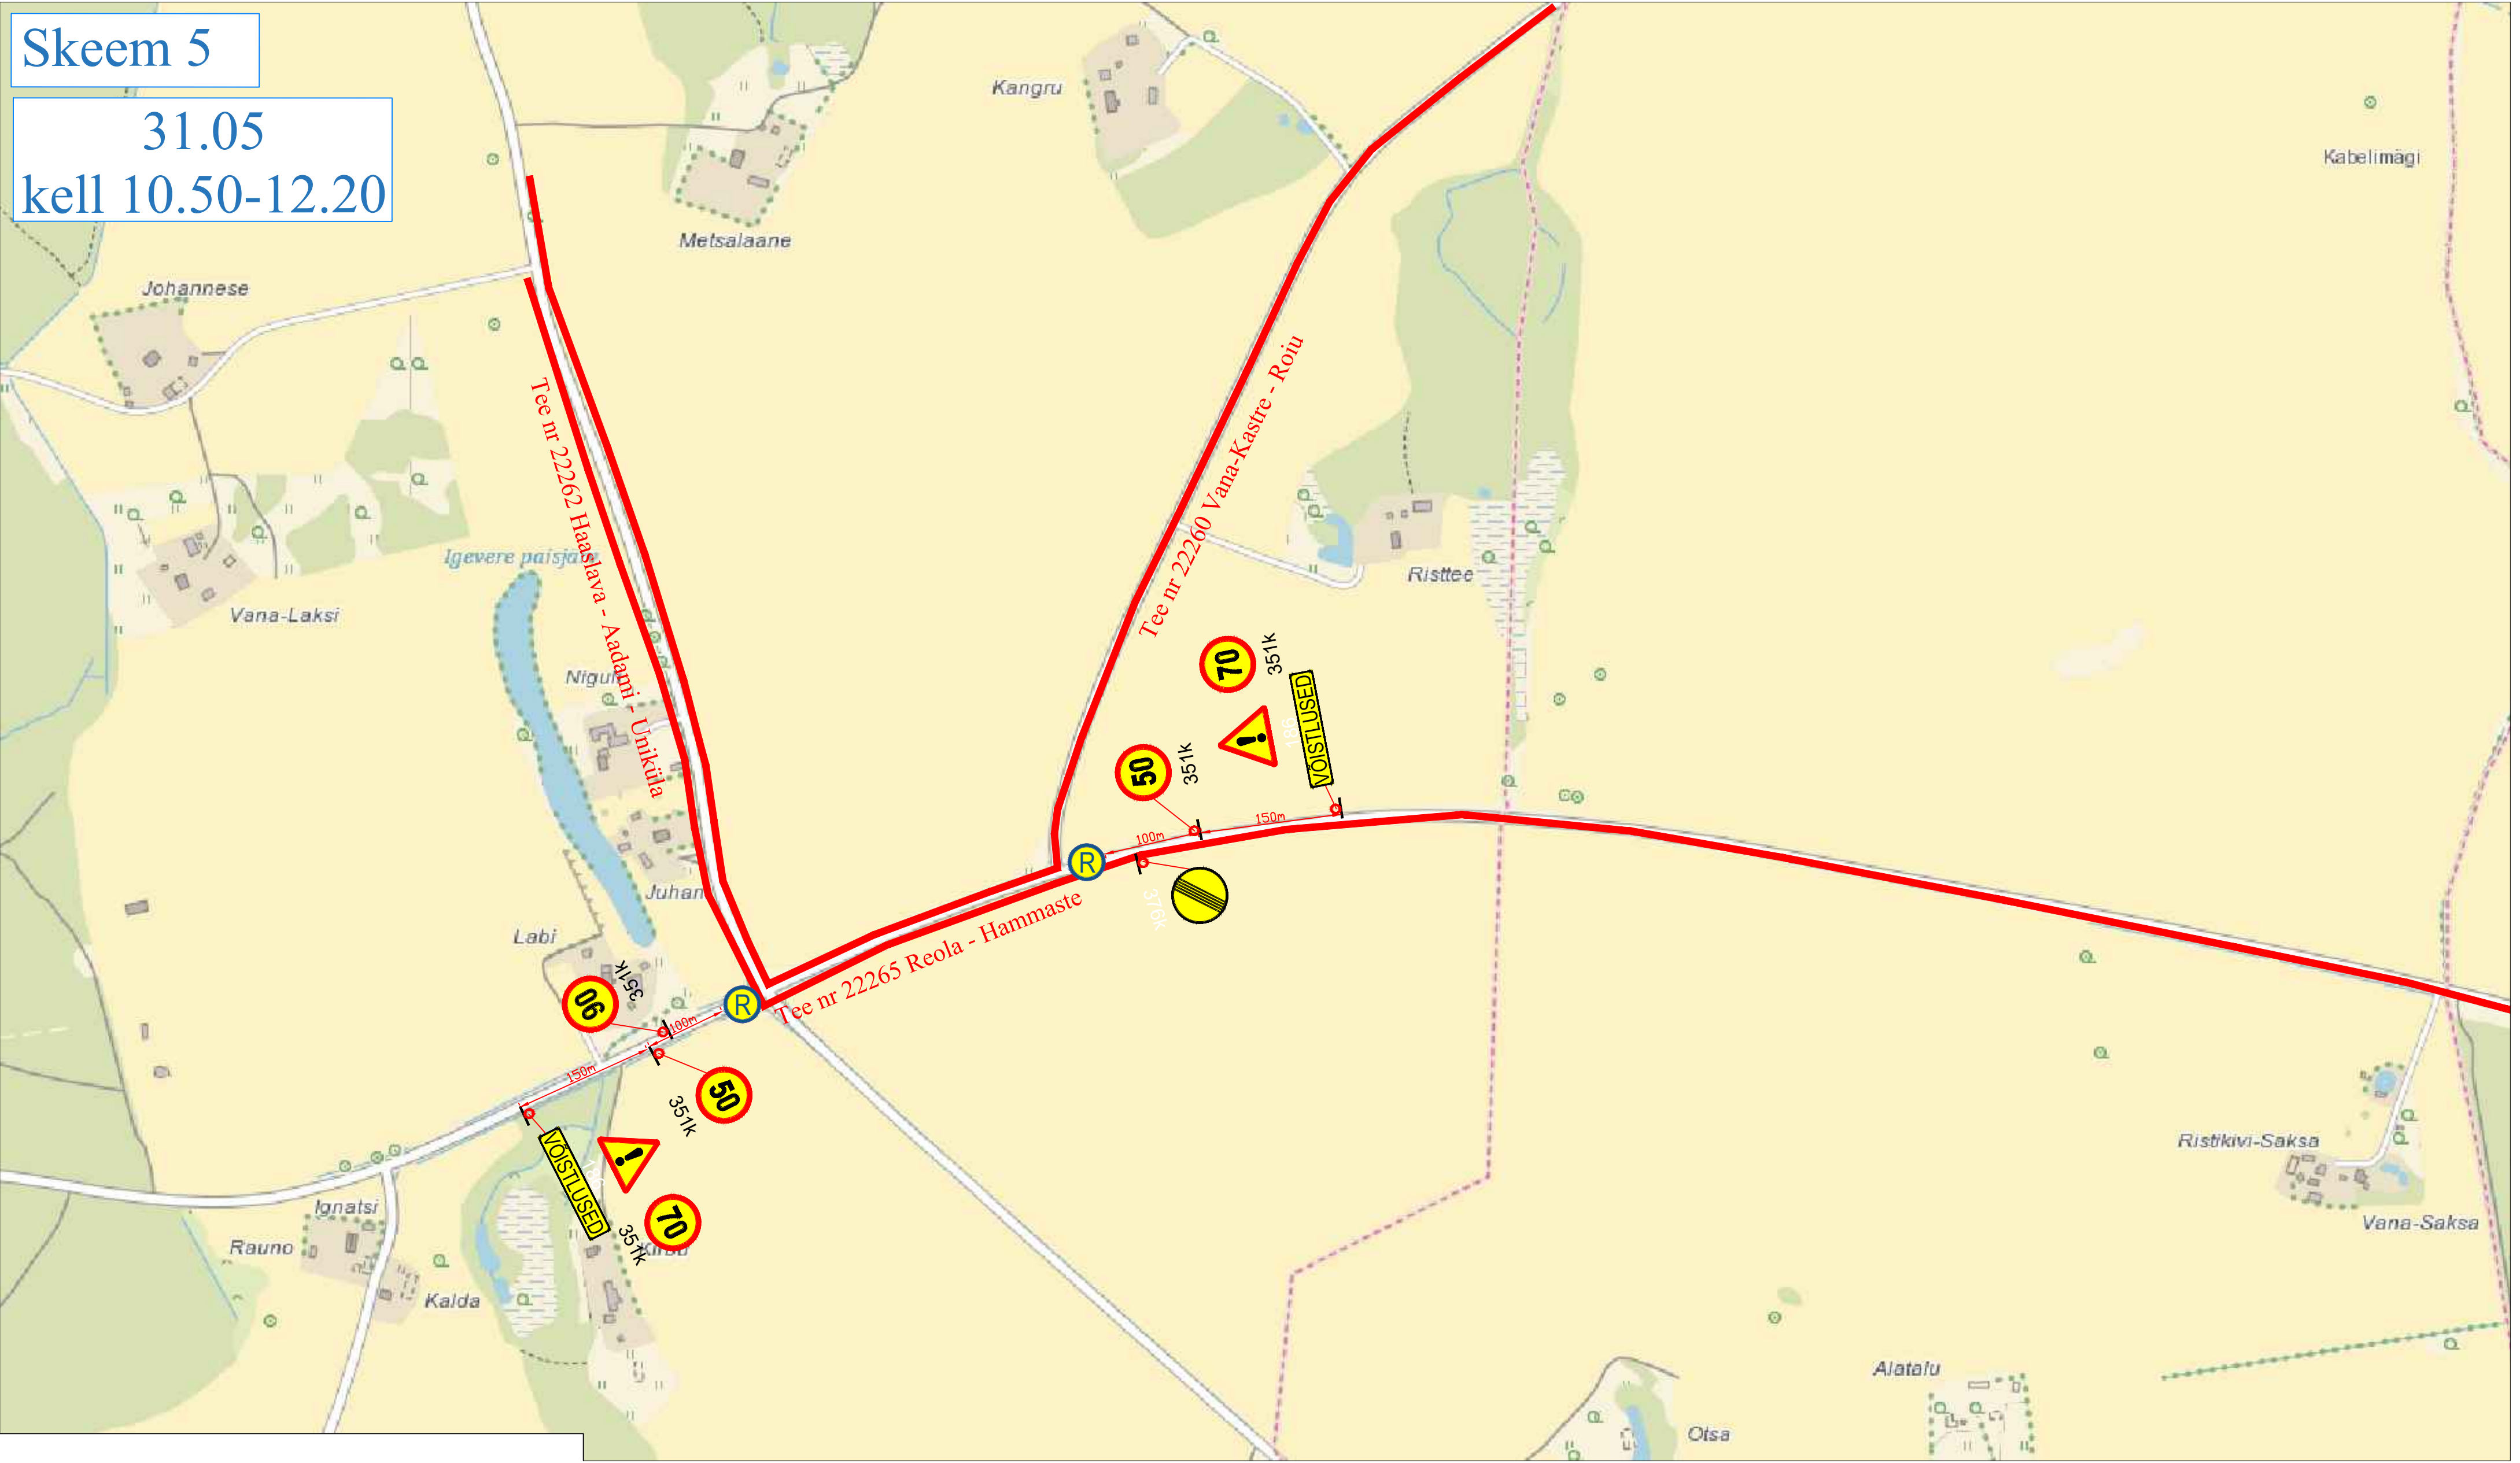

1. Muud olemasolevad liikluskärgid, mis lähevad vastuollu antud ajutise chitusaegse liikluskäemiga, tuleb kinnikatta.
2. Vajadusel korrigeerida liikluskäem tööetapil olukorra kohaseks.
3. Vajadusel lisada objektile täiendavaid liikluskärgke.
4. Ajutised chitusaegsed liikluskärgid tuleb paigaldada nii, et nad on liiklejale üheselt mõistetavad ja arusaadavad.
5. Tagada kogu chitustööde vältel ajutiste liikluskärgide püstiolek ja loetavus.
6. Joonist lugeda märgitud numbrite järgi.

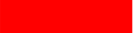LEPPEMÄRGID			 Turu 63, 51004, Tartu, Telefon: +372 5248 400 E-post: lõunaliiklus@gmail.com	Projekti nimetus: Tartu Rattaralli	Kuupäev 13.04.2022
 Marsruut	 Paigaldatav ajutine liikluskärg	 Olemasolev liikluskärg		Objekti asukoht: Tartu maakond	Töö nr: 037/22
			Koostas: Indrek Vähi	Joonis: Ajutine liikluskorraldusskeem	Joonis nr : 5 - (12)
			Tellija: MTÜ Klubi Tartu Maraton	Mõõtkava	

31.05
kell 10.50-11.15

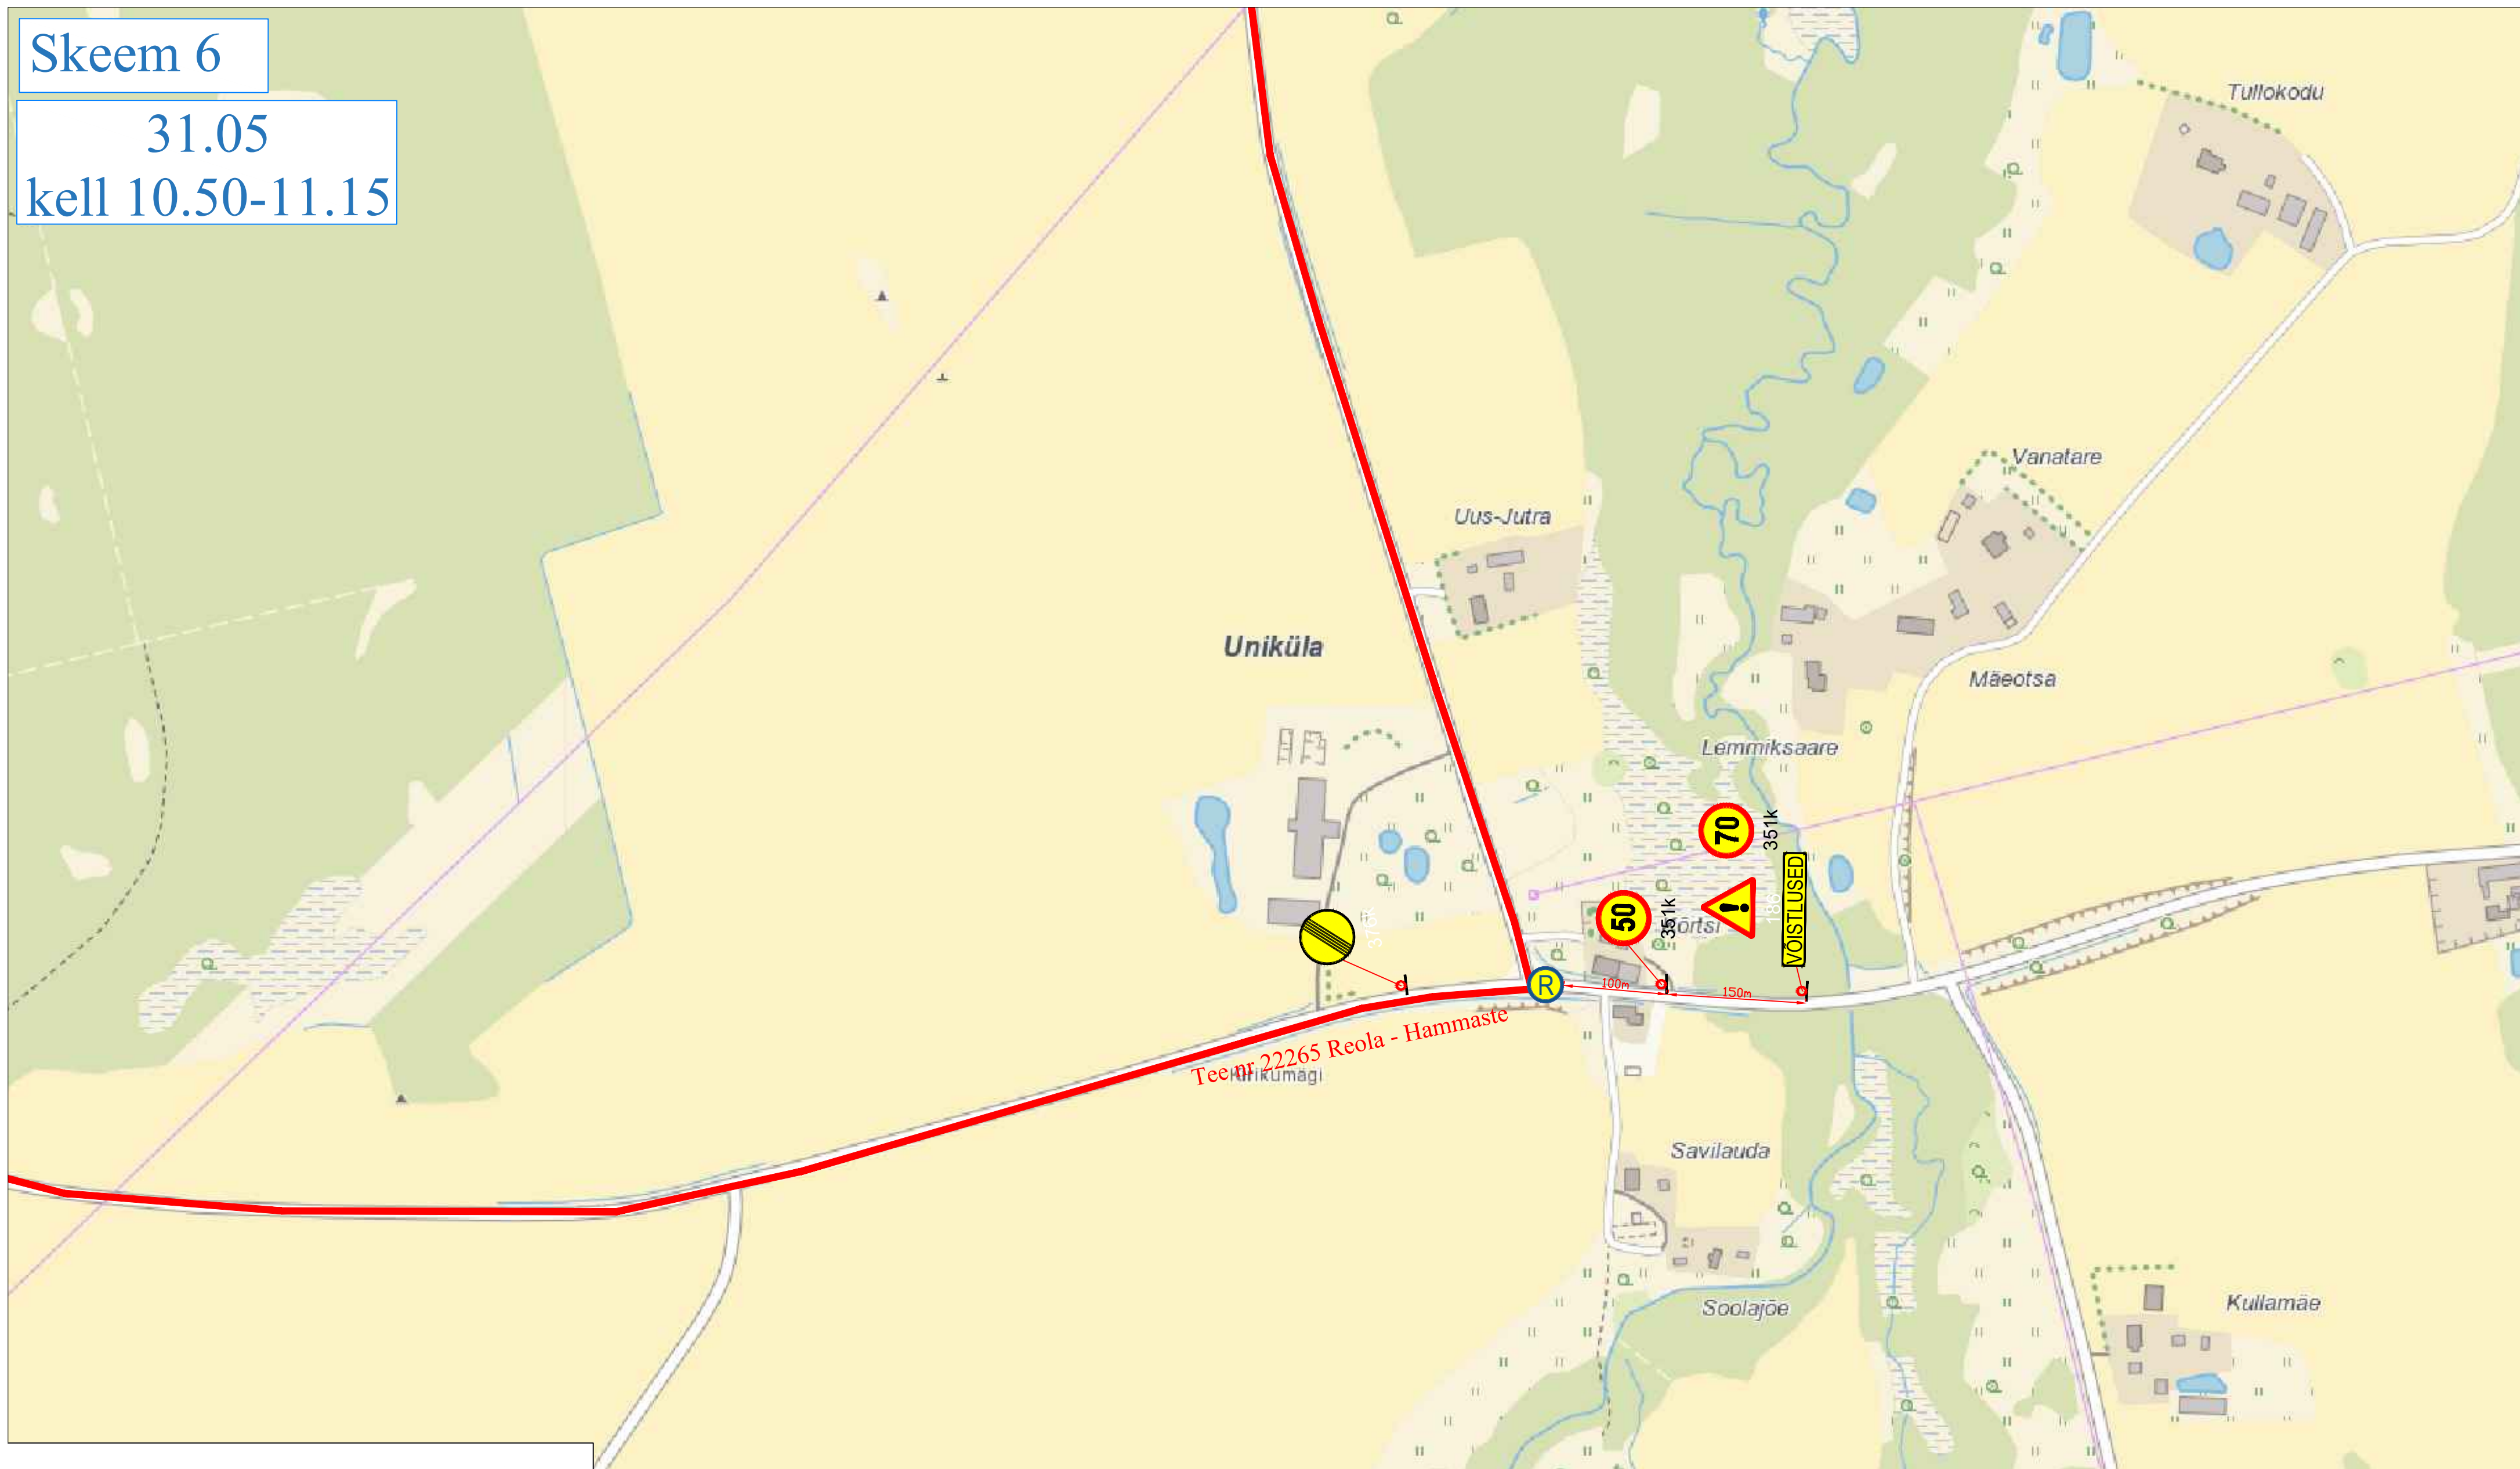


1. Muud olemasolevad liiklusrärgid, mis lähevad vastuollu antud ajutise ehitusaege liikluskkeemiga, tuleb kinnikata.
2. Vajadusel korigeerida liikluskkeem töötapil olukorra kohaseks.
3. Vajadusel lisada objektile täendavaid liiklusrärke.
4. Ajutised ehitusaegeid liiklusrärgid tuleb paigaldada nii, et nad on liiklejale üheselt mõistetavad ja arusaadavad.
5. Tagada kogu ehitustööde vältel ajutiste liiklusrärgide püstiolek ja loetavus.
6. Joonist lugeda märgitud numbrite järgi.


LEPPEMÄRGID  Marsruut  Paigaldatav ajutine liiklusemärk		 Turu 63, 51004, Tartu, Telefon: +372 5248 400 E-post: lounaliiklus@gmail.com	Projekti nimetus: Tartu Rattaralli	Kuupäev 13.04.2022
			Objekti asukoht: Tartu maakond	Töö nr: 037/22
 Olemasolev liiklusemärk 351#		Koostas: Indrek Vähi	Joonis: Ajutine liikluskorraldusskeem	Joonis nr : 6 - (12)
		Tellijä: MTÜ Klubi Tartu Maraton		Mõõtkava

Skeem 7

31.05
kell 11.00-12.15

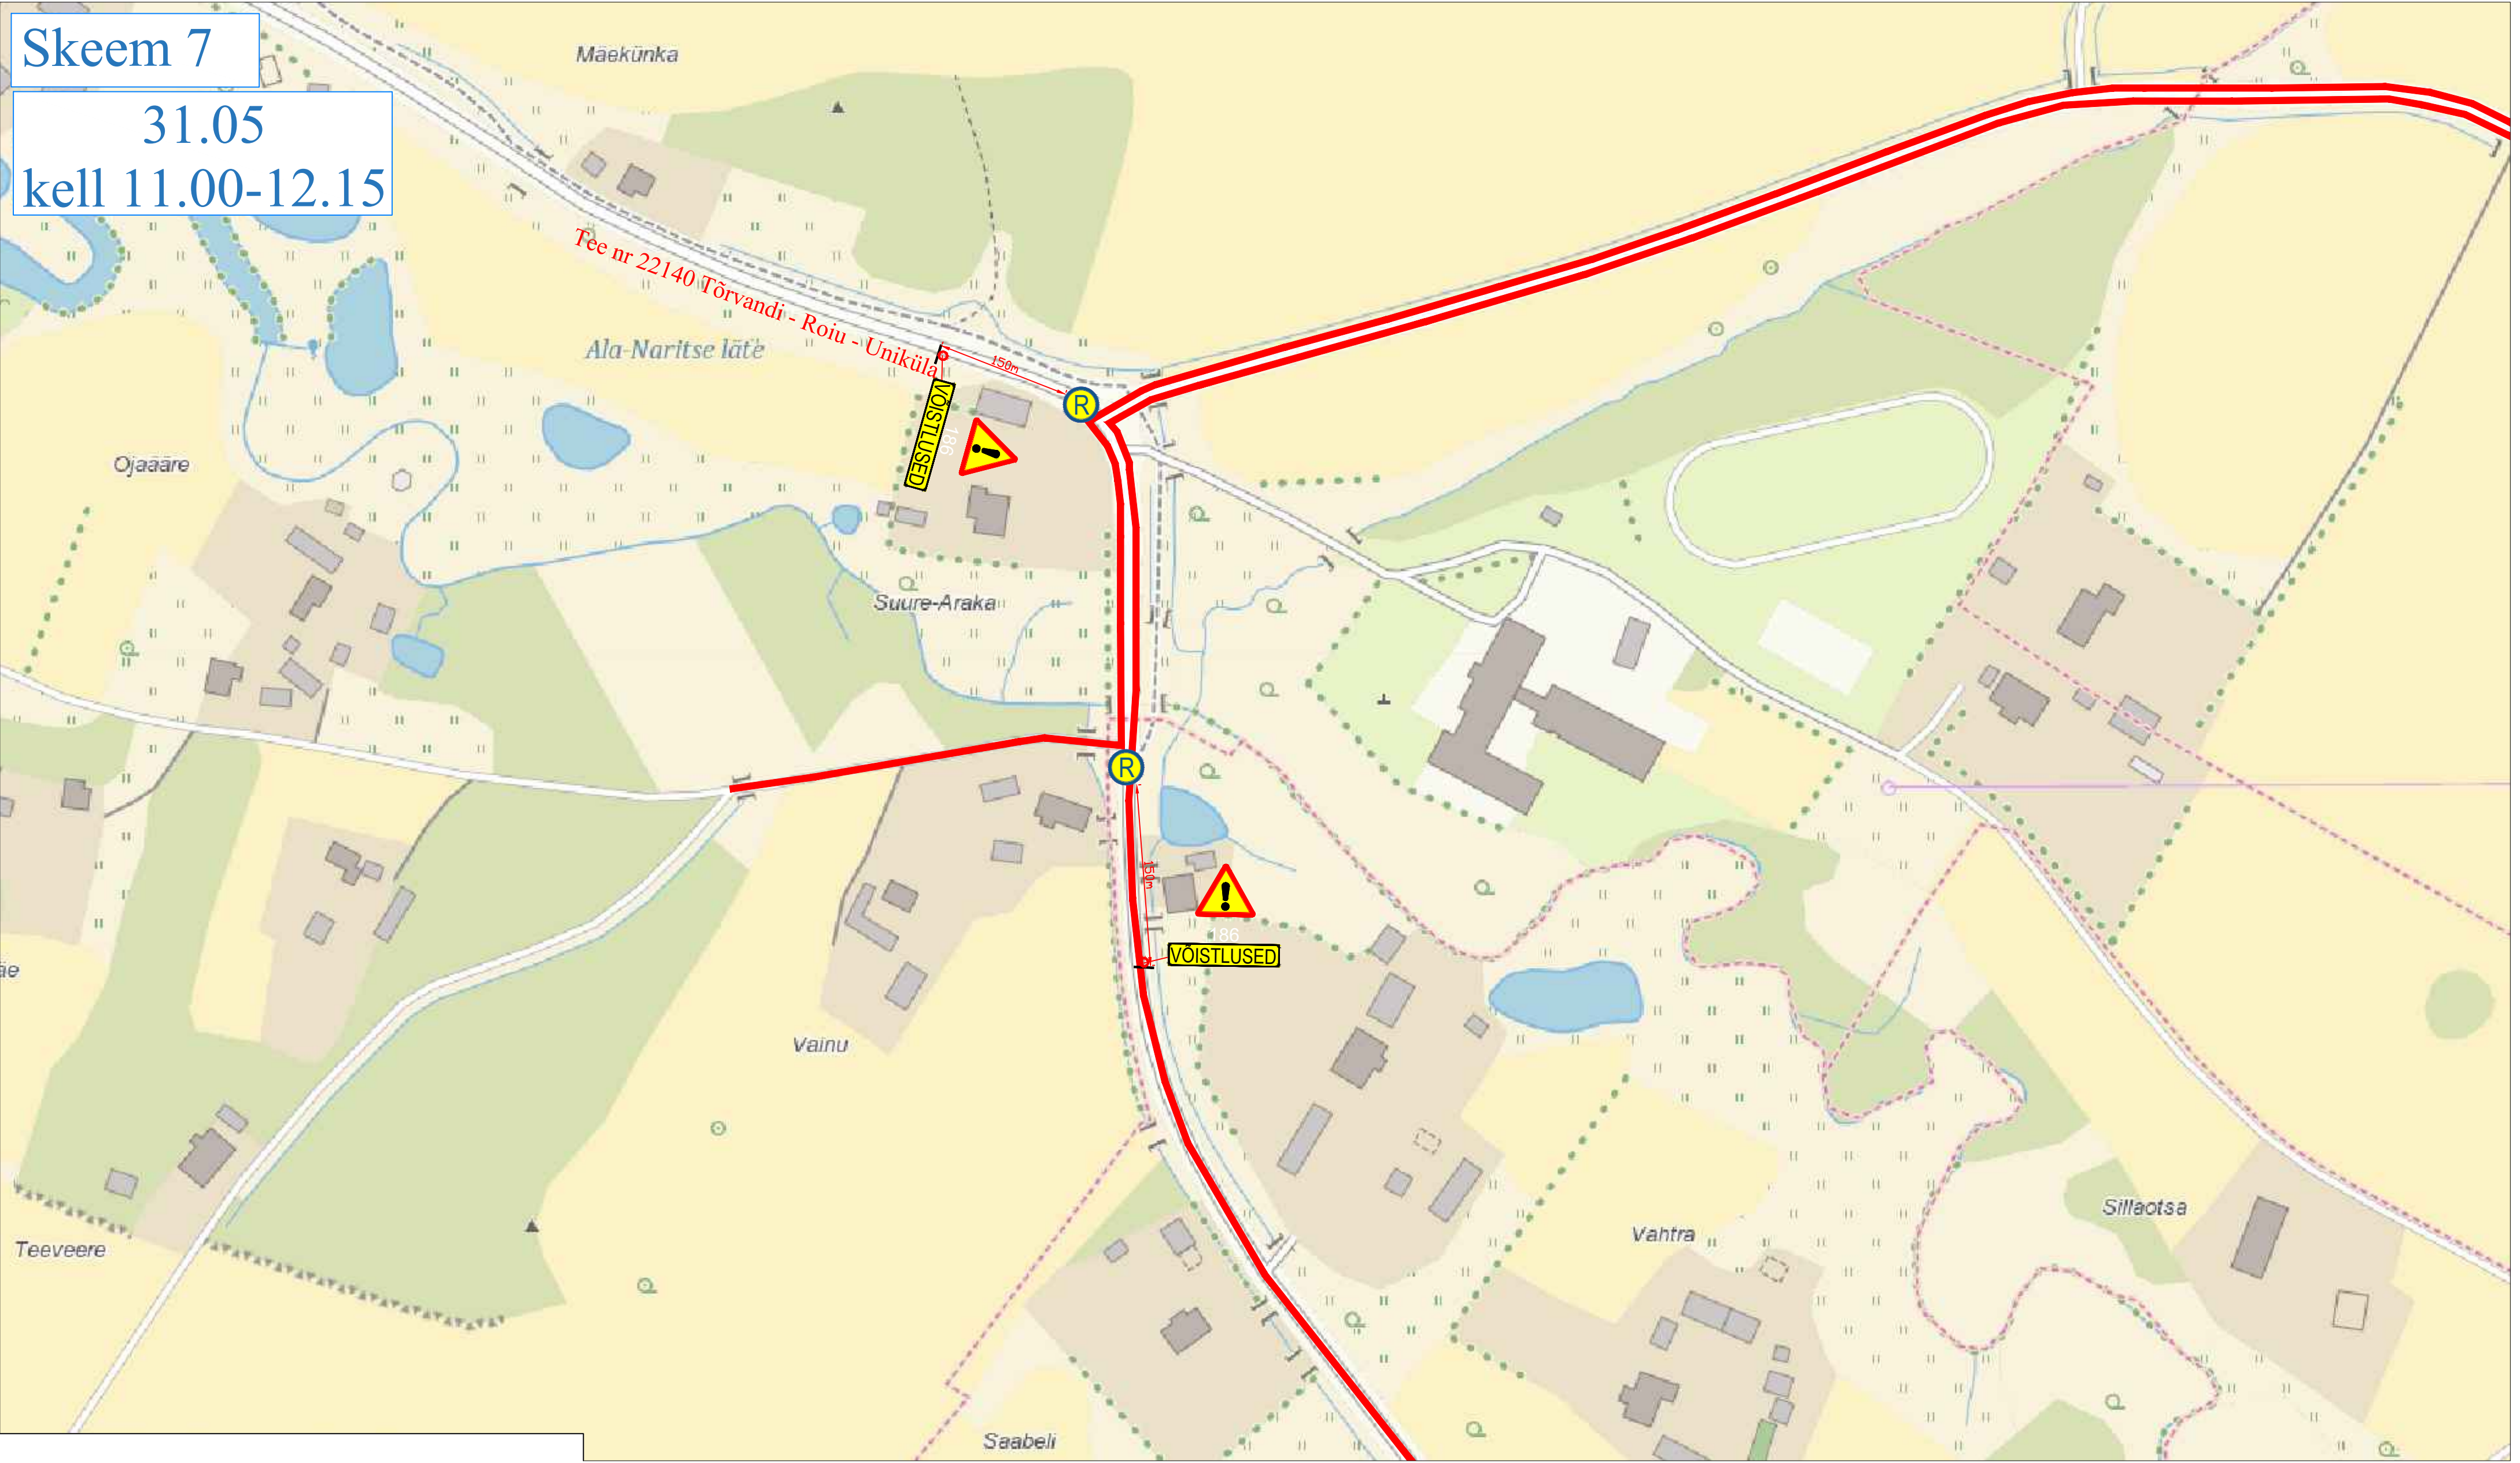

1. Muud olemasolevad liikluskärgid, mis lähevad vastuollu antud ajutise chitusaegse liikluskäemiga, tuleb kinnikatta.
2. Vajadusel korrigeerida liikluskäem tööetapil olukorra kohaseks.
3. Vajadusel lisada objektile täiendavaid liikluskäme.
4. Ajutised chitusaegsed liikluskärgid tuleb paigaldada nii, et nad on liiklejale üheselt mõistetavad ja arusaadavad.
5. Tagada kogu chitustööde vältel ajutiste liikluskäride püstiolek ja loetavus.
6. Joonist lugeda märgitud numbrite järgi.

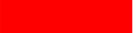
LEPPEMÄRGID			 Turu 63, 51004, Tartu, Telefon: +372 5248 400 E-post: lõunaliiklus@gmail.com	Projekti nimetus: Tartu Rattaralli	Kuupäev 13.04.2022
 Marsruut	 Paigaldatav ajutine liikluskärg	 Olemasolev liikluskärg		Objekti asukoht: Tartu maakond	Töö nr: 037/22
			Koostas: Indrek Vähi	Joonis: Ajutine liikluskorraldusskeem	Joonis nr : 7 - (12)
			Tellija: MTÜ Klubi Tartu Maraton		Möökava

Skeem 8

31.05
kell 11.05-11.25



1. Muud olemasolevad liiklusmärgid, mis lähevad vastuollu antud ajutise chitusaegse liiklusskeemiga, tuleb kinnikatta.
2. Vajadusel korrigeerida liiklusskeem tööetapil olukorra kohaseks.
3. Vajadusel lisada objektile täiendavaid liiklusmärke.
4. Ajutised chitusaegsed liiklusmärgid tuleb paigaldada nii, et nad on liiklejale üheselt mõistetavad ja arusaadavad.
5. Tagada kogu chitustööde vältel ajutiste liiklusmärkide püstitolek ja loetavus.
6. Joonist lugeda märgitud numbrite järgi.

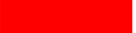
LEPPEMÄRGID			 Turu 63, 51004, Tartu, Telefon: +372 5248 400 E-post: lounaliiklus@gmail.com	Projekti nimetus: Tartu Rattaralli		Kuupäev 13.04.2022
 Marsruut	 Paigaldatav ajutine liiklusmärk			Objekti asukoht: Tartu maakond		Töö nr: 037/22
	 Olemasolev liiklusmärk		Koostas: Indrek Vähi	Joonis: Ajutine liikluskorraldusskeem		Joonis nr : 8 - (12)
			Tellija: MTÜ Klubi Tartu Maraton			Möötka



1. Muud olemasolevad liikluskärgid, mis lähevad vastuollu antud ajutise chitusaegse liikluskseemiga, tuleb kinnikatta. 2. Vajadusel korrigeerida liikluskseem tööetapil olukorra kohaseks. 3. Vajadusel lisada objektile täiendavaid liikluskmärgke. 4. Ajutised chitusaegsed liikluskmärgid tuleb paigaldada nii, et nad on liiklejale üheselt mõistetavad ja arusaadavad. 5. Tagada kogu chitustööde vältel ajutiste liikluskmärgide püstiolek ja loetavus. 6. Joonist lugeda märgitud numbrite järgi. LEPPEMÄRGID Marsruut 30 Paigaldatav ajutine liikluskmärk 70 Olemasolev liikluskmärk Sinu liikluskorraldaja Turu 63, 51004, Tartu, Telefon: +372 5248 400 E-post: lounaliiklus@gmail.com Koostas: Indrek Vähi Tellija: MTÜ Klubi Tartu Maraton Projekti nimetus: Tartu Rattaralli Objekti asukoht: Tartu maakond Joonis: Ajutine liikluskorraldusskeem Kuupäev 13.04.2022 Töö nr: 037/22 Joonis nr : 9 - (12) Mootkava
--

Skeem 10

31.05
kell 11.35-12.00

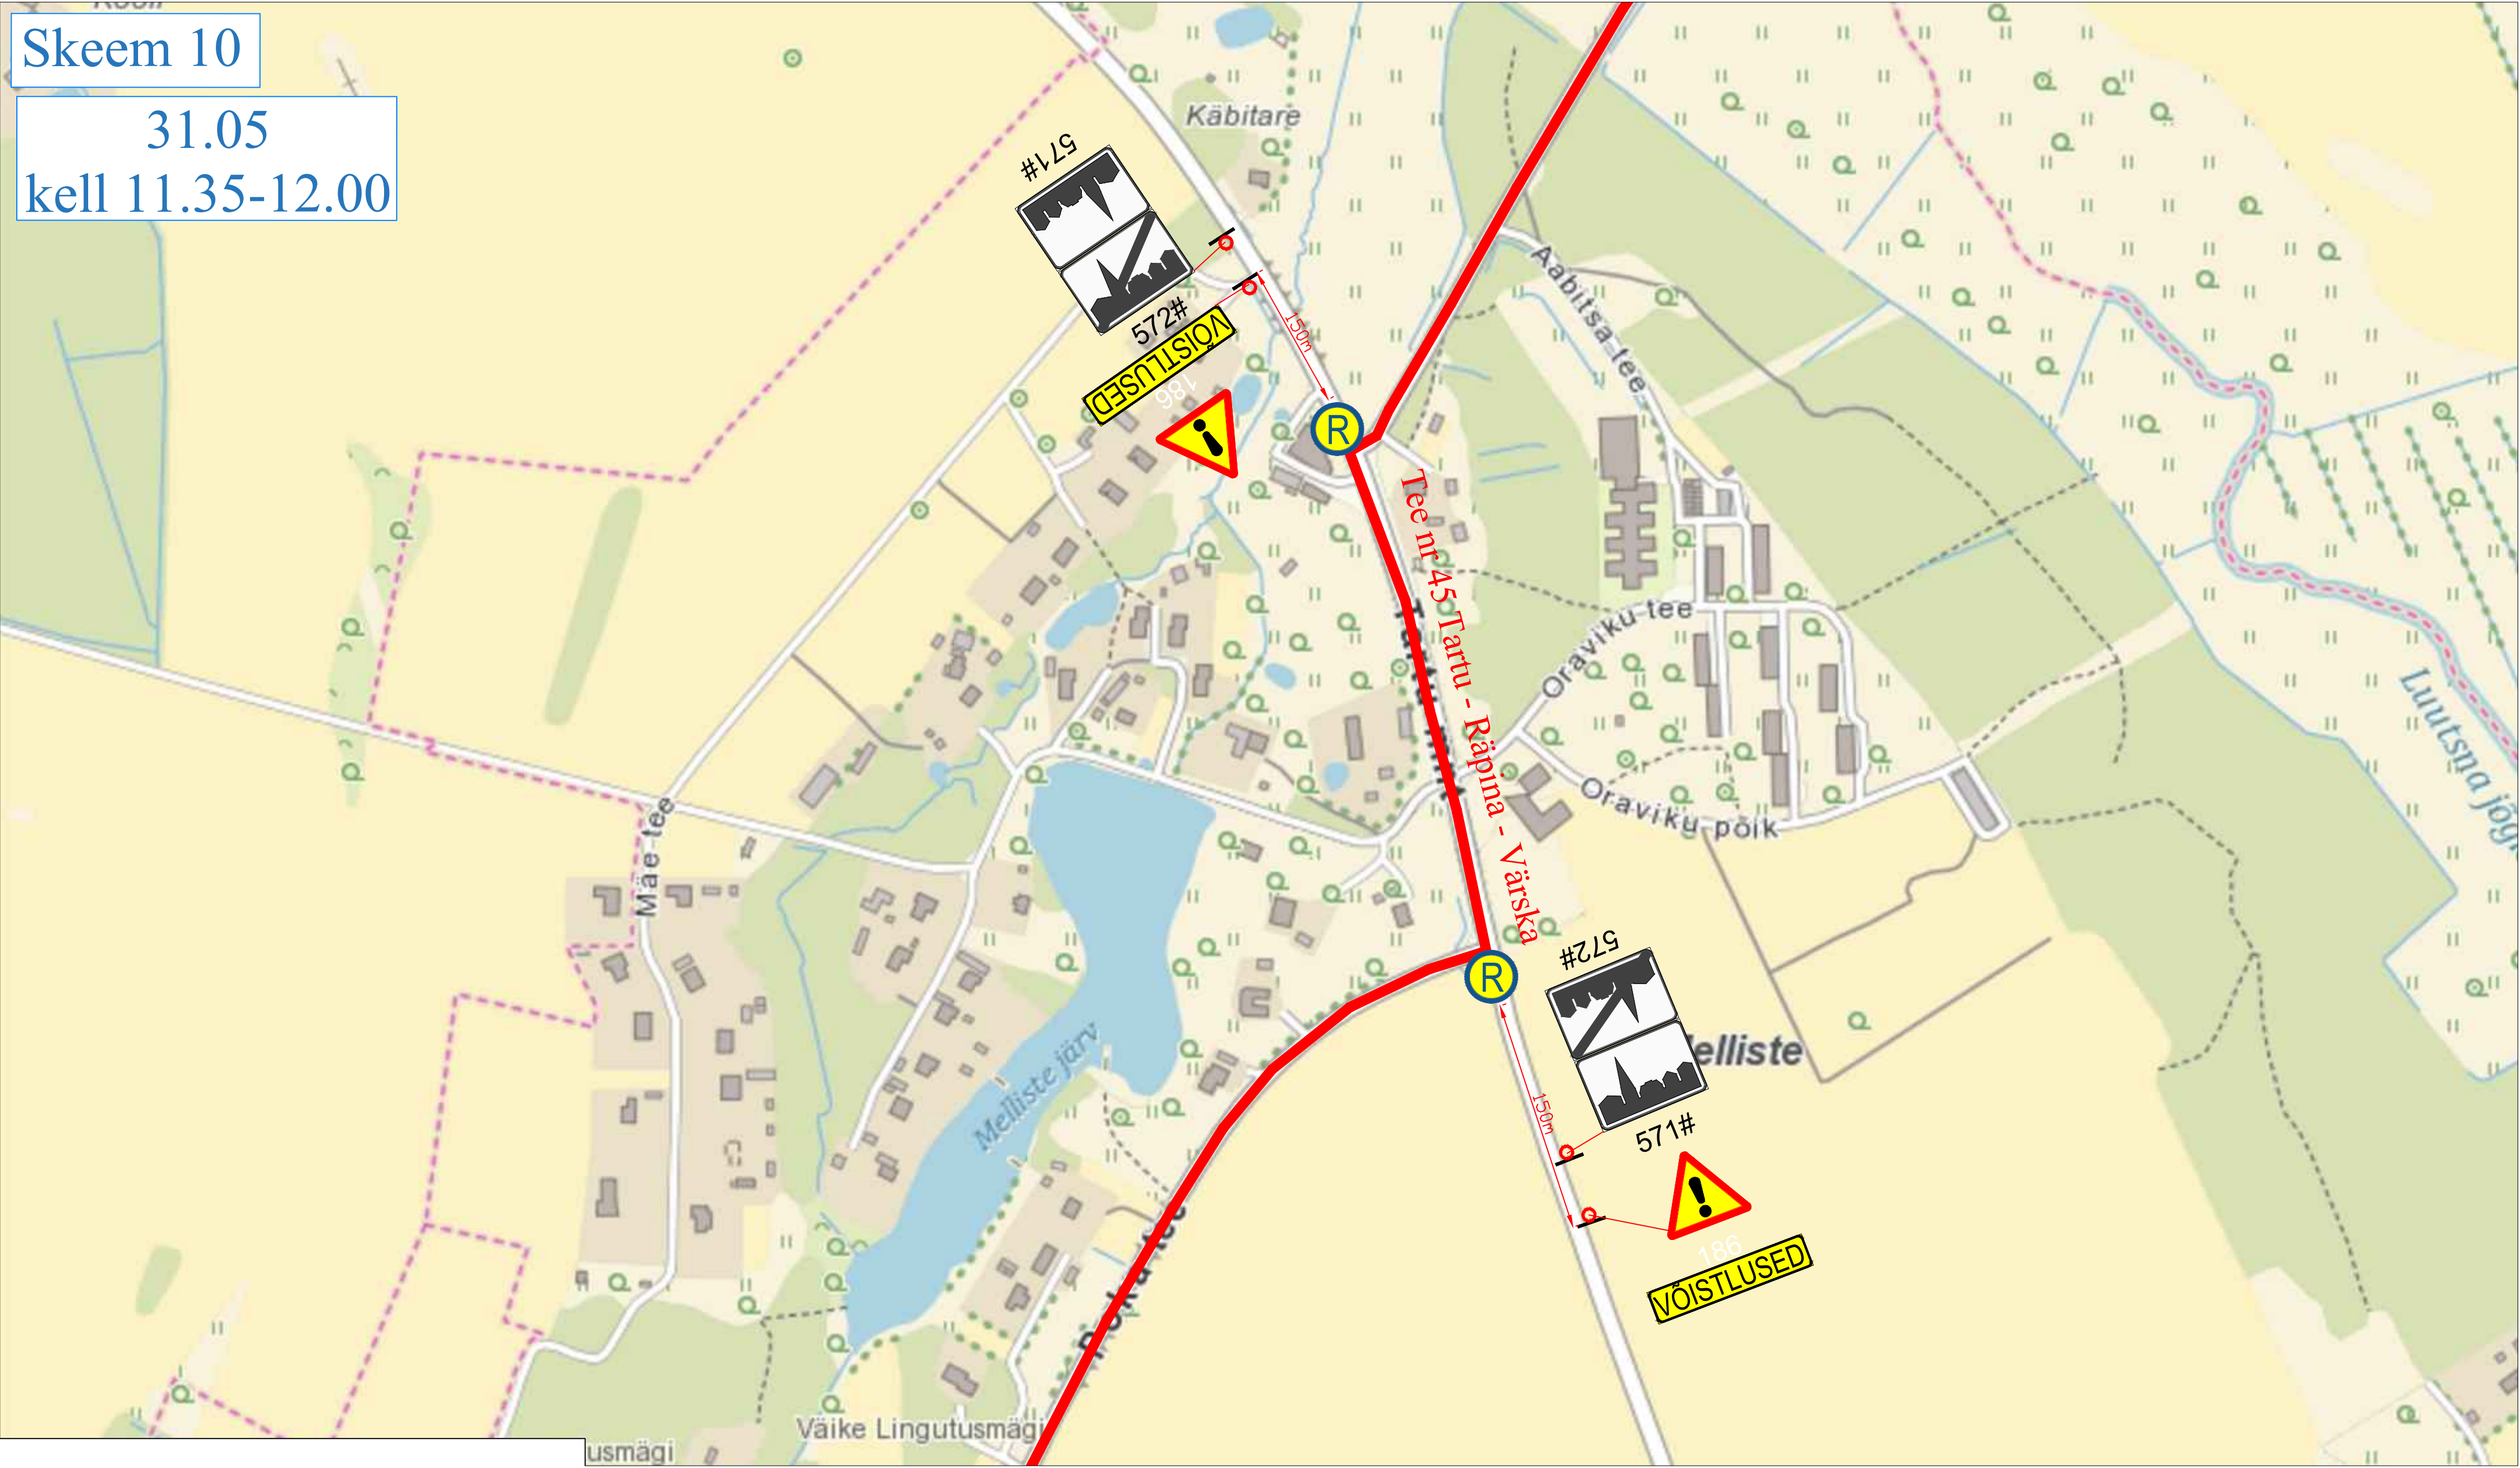


1. Muud olemasolevad liikluskärgid, mis lähevad vastuollu antud ajutise chitusaegse liikluskkeemiga, tuleb kinnikatta.
2. Vajadusel korrigeerida liikluskkeem tööetapil olukorra kohaseks.
3. Vajadusel lisada objektile täiendavaid liikluskmarke.
4. Ajutised chitusaegsed liikluskmärgid tuleb paigaldada nii, et nad on liiklejale üheselt mõistetavad ja arusaadavad.
5. Tagada kogu chitustööde vältel ajutiste liikluskmärkide püstiolek ja loetavus.
6. Joonist lugeda märgitud numbrite järgi.


LEPPEMÄRGID			Lõunaliiklus Sinu liikluskorraldaja Turu 63, 51004, Tartu, Telefon: +372 5248 400 E-post: lounaliiklus@gmail.com Koostas: Indrek Vähi Tellija: MTÜ Klubi Tartu Maraton	Projekti nimetus: Tartu Rattaralli	Kuupäev 13.04.2022
 Marsruut	 Paigaldatav ajutine liikluskmärk	 Olemasolev liikluskmärk		Objekti asukoht: Tartu maakond	Töö nr: 037/22
			Joonis: Ajutine liikluskorraldusskeem	Joonis nr : 10 - (12)	Möötka

Skeem 11

31.05
kell 11.50-12.20

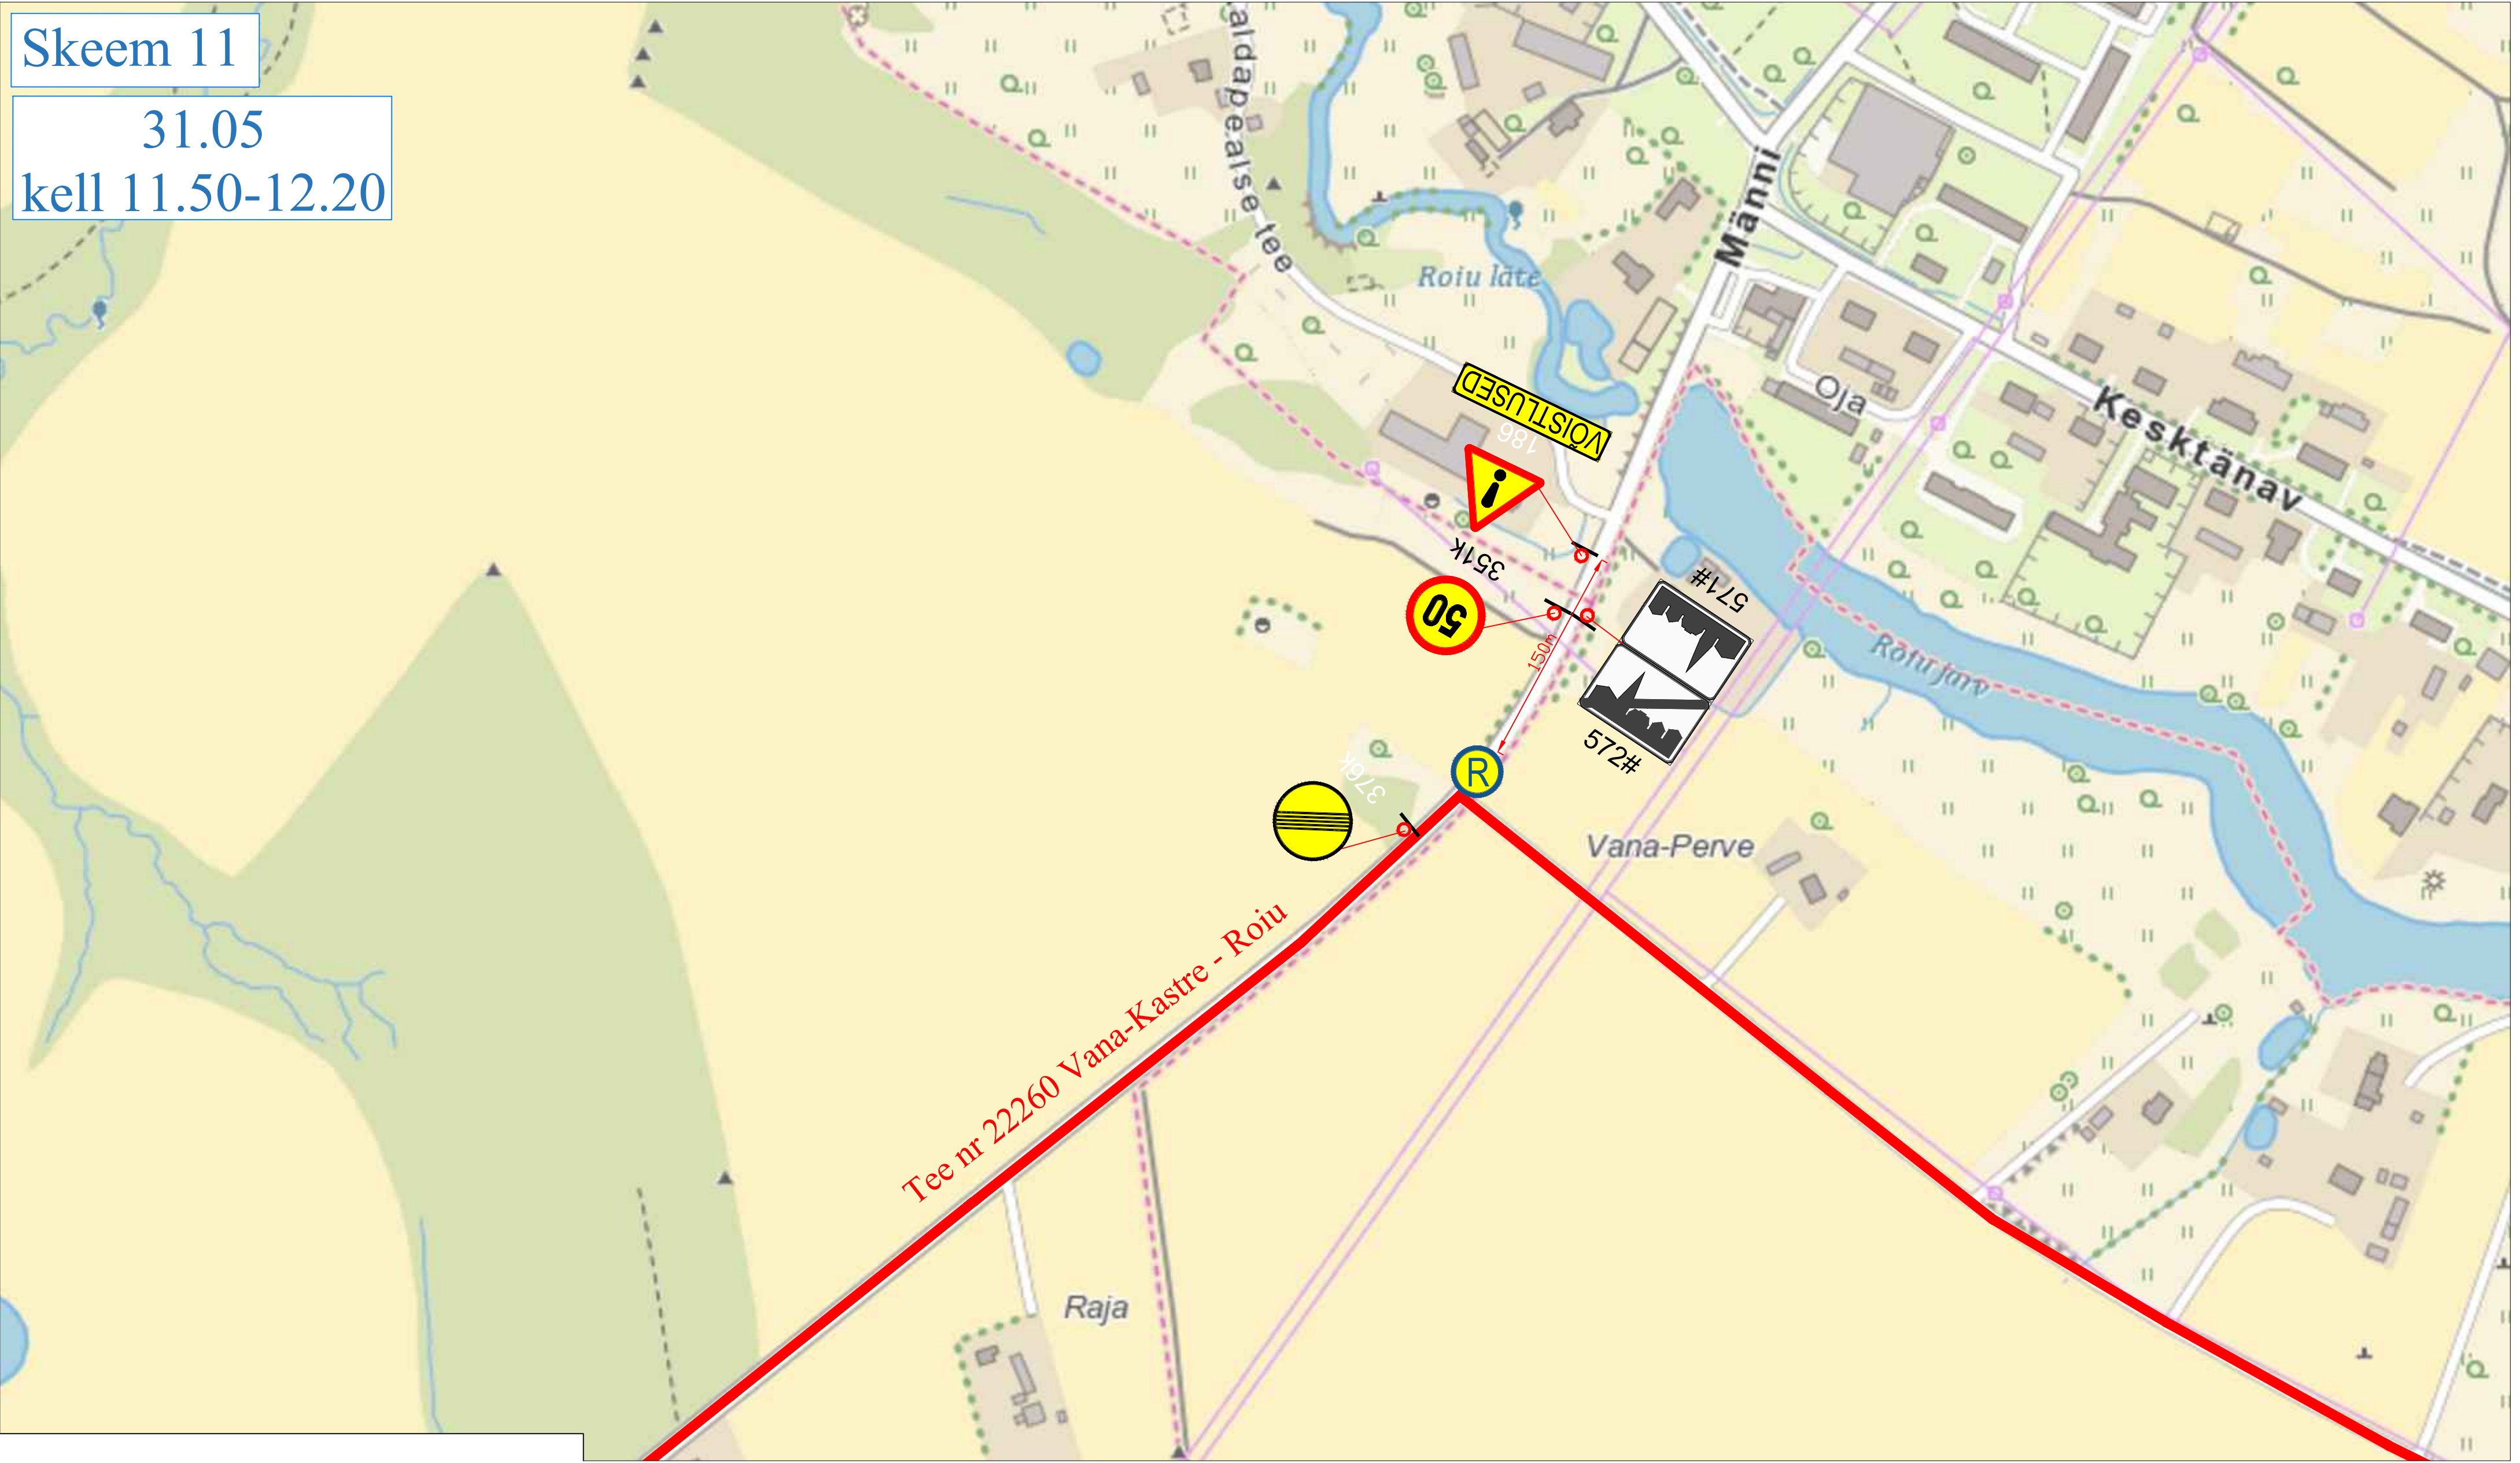


1. Muud olemasolevad liiklusmärgid, mis lähevad vastuollu antud ajutise chitusaegse liiklusskeemiga, tuleb kinnikatta.
2. Vajadusel korrigeerida liiklusskeem tööetapil olukorra kohaseks.
3. Vajadusel lisada objektile täiendavaid liiklusmärke.
4. Ajutised chitusaegsed liiklusmärgid tuleb paigaldada nii, et nad on liiklejale üheselt mõistetavad ja arusaadavad.
5. Tagada kogu chitustööde vältel ajutiste liiklusmärkide püstitolek ja loetavus.
6. Joonist lugeda märgitud numbrite järgi.

 
LEPPEMÄRGID			 Turu 63, 51004, Tartu, Telefon: +372 5248 400 E-post: lounaliiklus@gmail.com	Projekti nimetus: Tartu Rattaralli	Kuupäev 13.04.2022
 Marsruut	 Paigaldatav ajutine liiklusmärk	 Olemasolev liiklusmärk		Objekti asukoht: Tartu maakond	Töö nr: 037/22
			Koostas: Indrek Vähi	Joonis: Ajutine liikluskorraldusskeem	Joonis nr : 11 - (12)
			Tellijä: MTÜ Klubi Tartu Maraton		Möötka

Skeem 12

31.05
kell 10.30-10.55

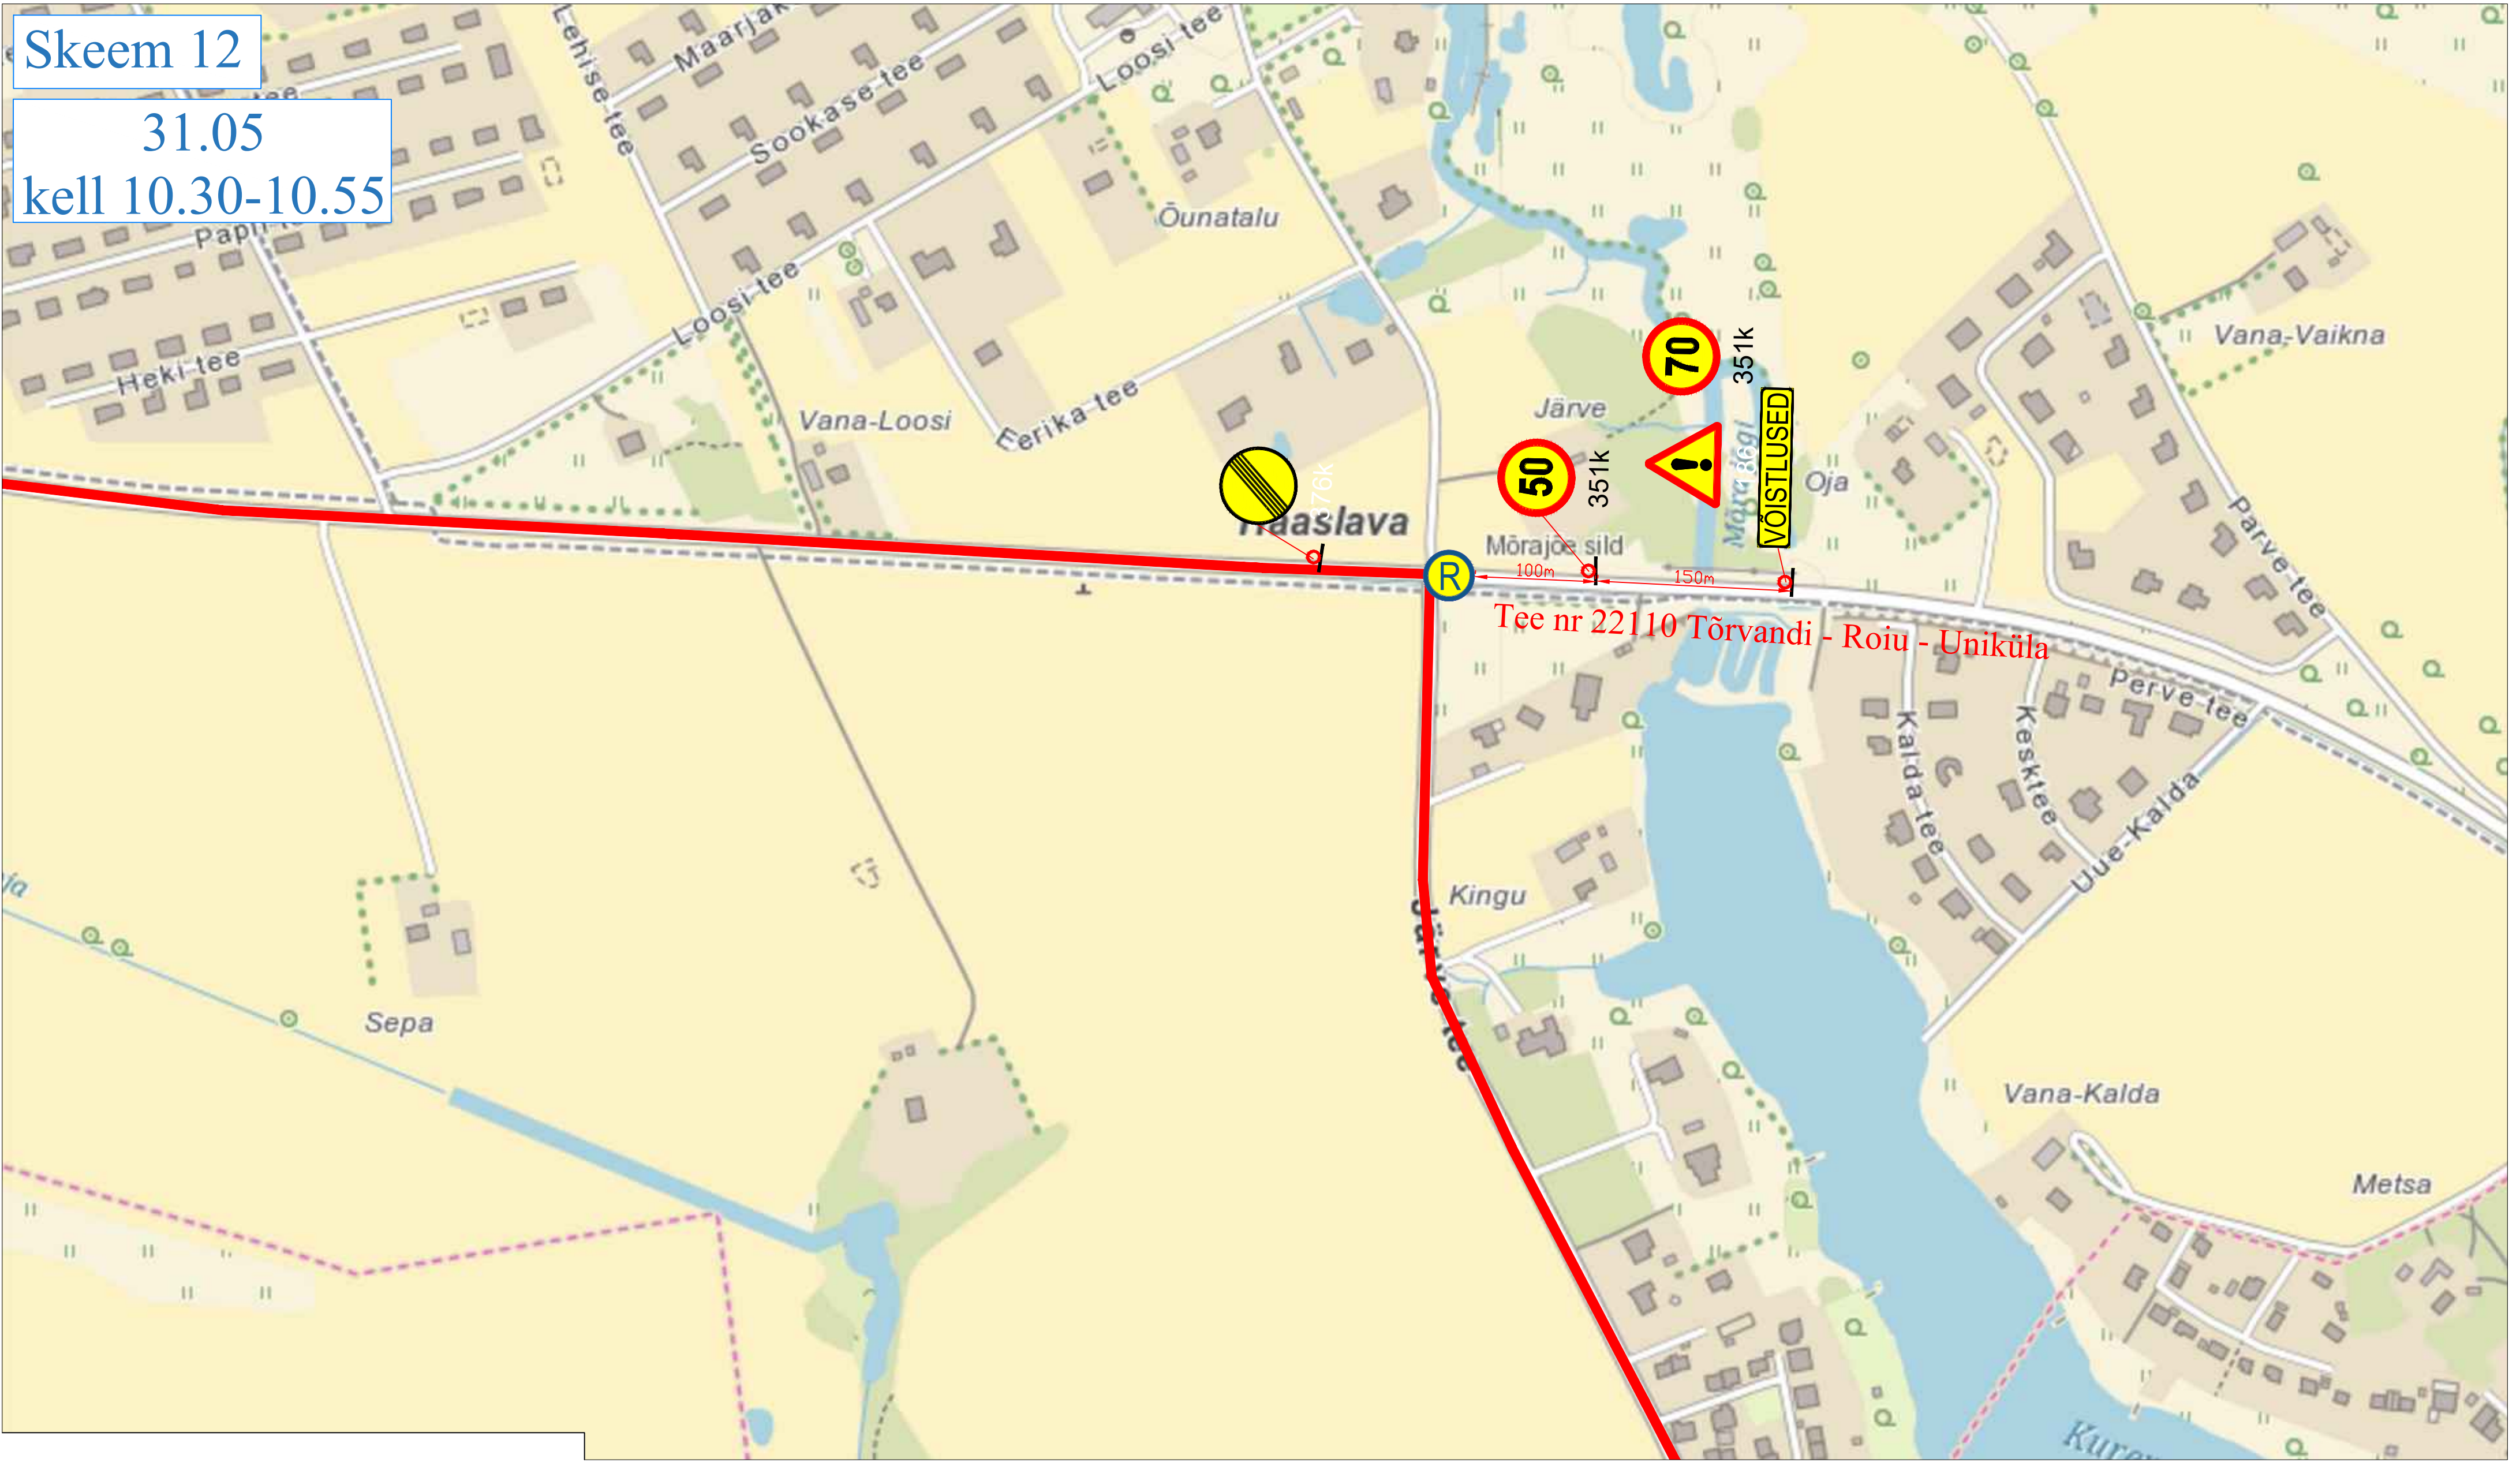

1. Muud olemasolevad liiklusmärgid, mis lähevad vastuollu antud ajutise chitusaegse liiklusskeemiga, tuleb kinnikatta.
2. Vajadusel korrigeerida liiklusskeem tööetapil olukorra kohaseks.
3. Vajadusel lisada objektile täiendavaid liiklusmärke.
4. Ajutised chitusaegsed liiklusmärgid tuleb paigaldada nii, et nad on liiklejale üheselt mõistetavad ja arusaadavad.
5. Tagada kogu chitustööde vältel ajutiste liiklusmärkide püstitolek ja loetavus.
6. Joonist lugeda märgitud numbrite järgi.

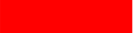LEPPEMÄRGID			 Turu 63, 51004, Tartu, Telefon: +372 5248 400 E-post: lõunaliiklus@gmail.com	Projekti nimetus: Tartu Rattaralli	Kuupäev 13.04.2022
 Marsruut	 Paigaldatav ajutine liiklusmärk			Objekti asukoht: Tartu maakond	Töö nr: 037/22
	 Olemasolev liiklusmärk			Joonis nr: 12 - (12)	Mootkava
			Koostas: Indrek Vähi	Joonis: Ajutine liikluskorraldusskeem	
			Tellijä: MTÜ Klubi Tartu Maraton		