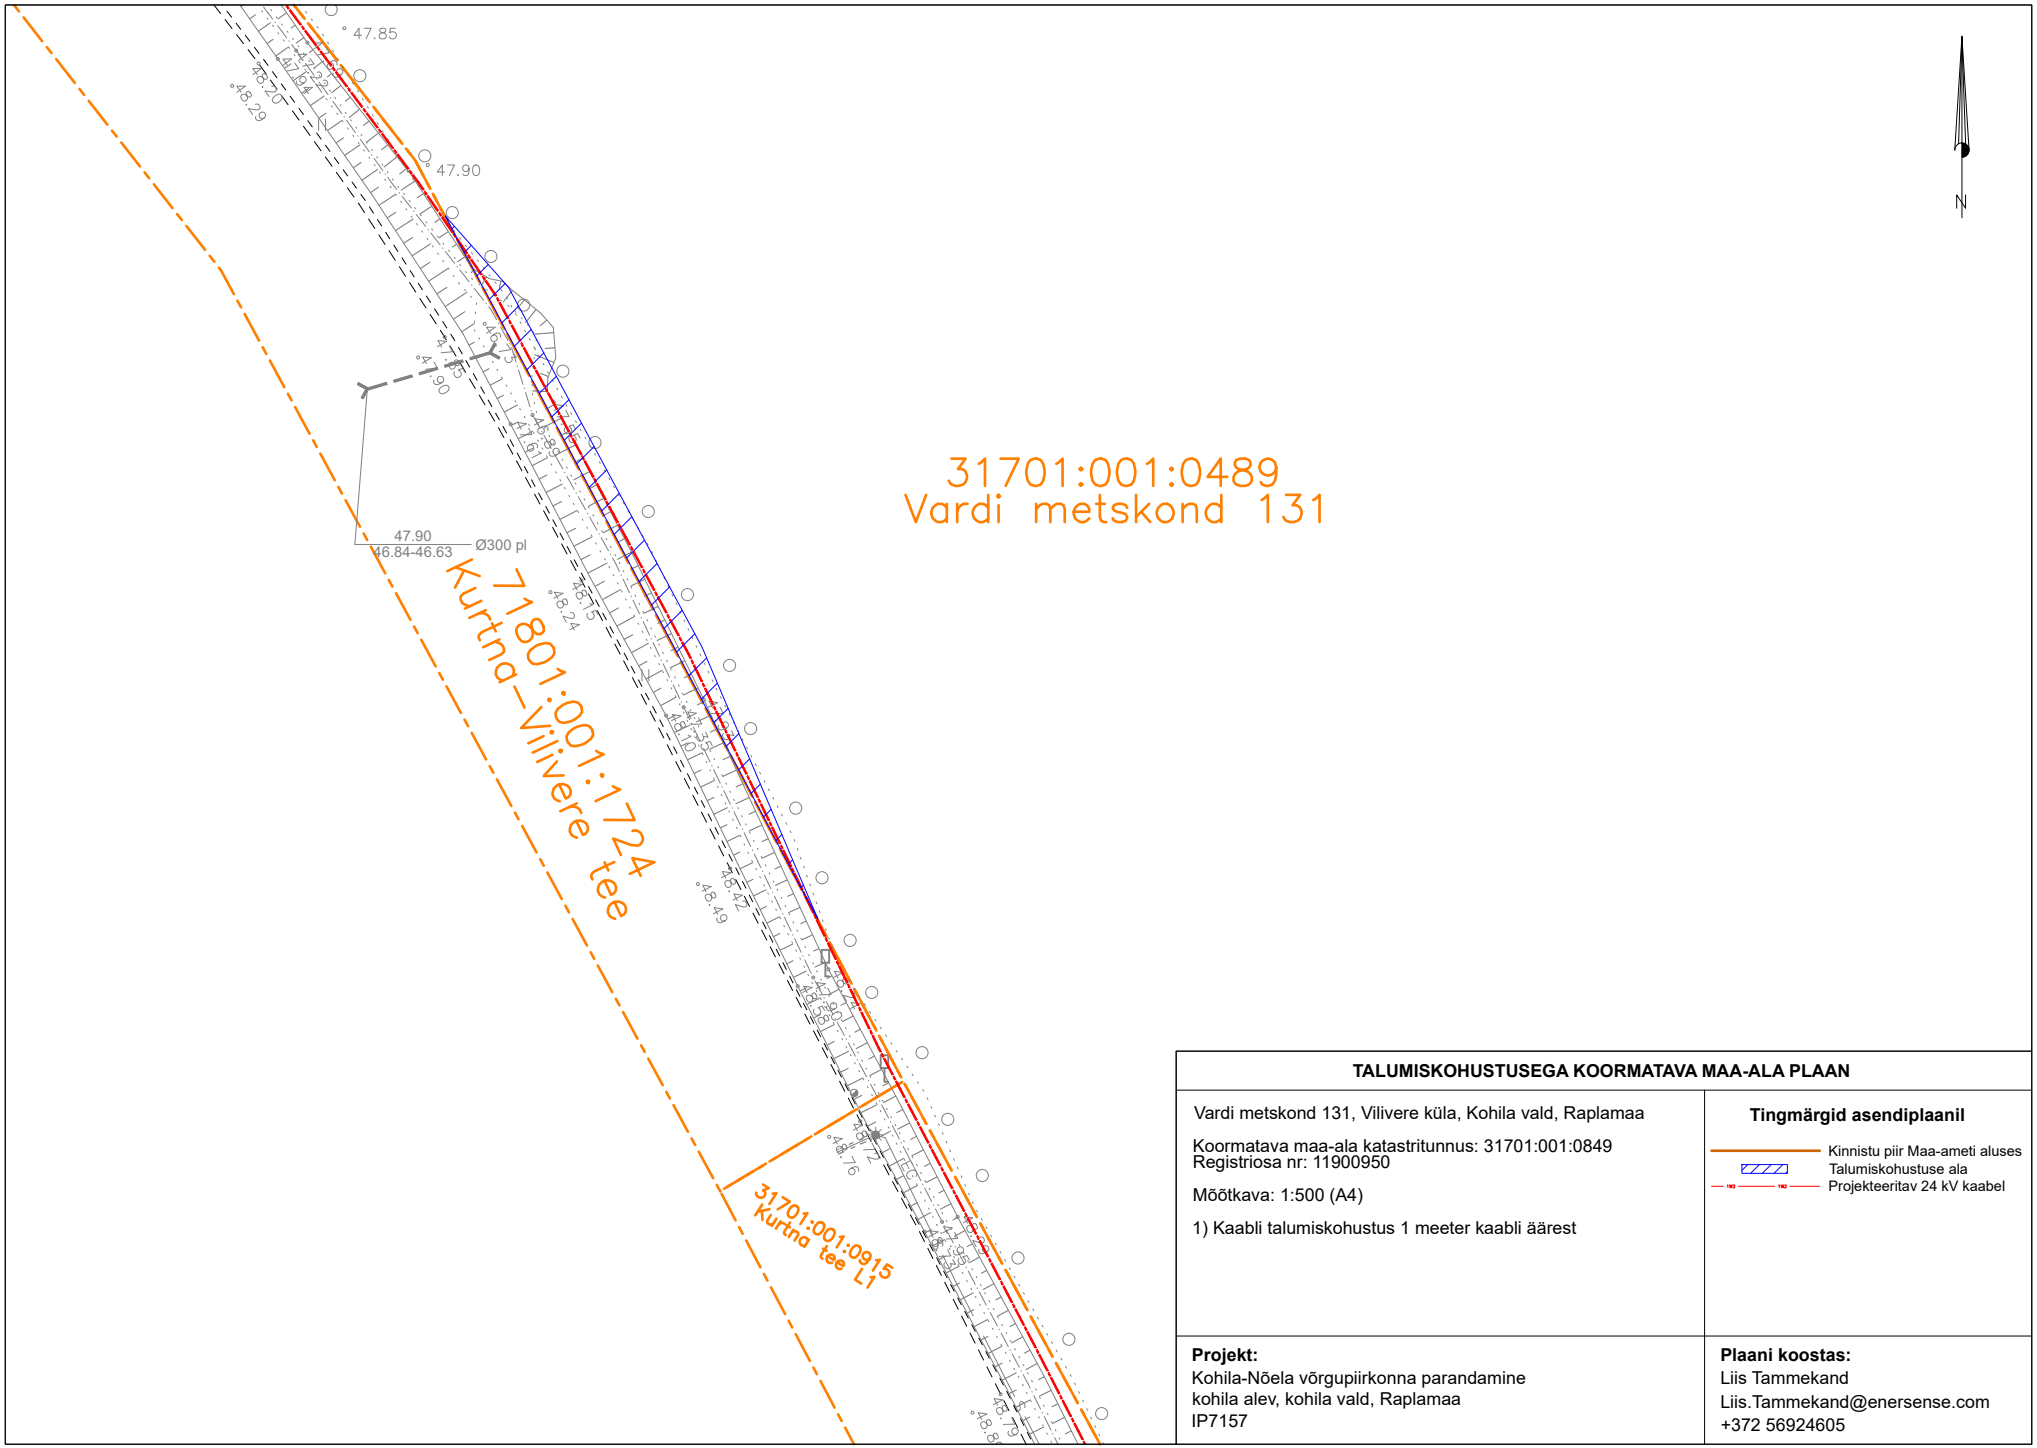

TALUMISKOHUSTUSEGA KOORMATAVA MAA-ALA PLAAN

Vardi metskond 131, Vilivere küla, Kohila vald, Raplamaa

Koormatava maa-ala katastritunnus: 31701:001:0849
Registriosa nr: 11900950

Mõõtkava: 1:500 (A4)

1) Kaabli talumiskohustus 1 meeter kaabli äärest

Tingmärgid asendiplaanil

- Kinnistu piir Maa-ameti aluses
- Talumiskohustuse ala
- Projekteeritav 24 kV kaabel

Projekt:
Kohila-Nõela võrgupiirkonna parandamine
kohila alev, kohila vald, Raplamaa
IP7157

Plaani koostas:
Liis Tammekand
Liis.Tammekand@enersense.com
+372 56924605