


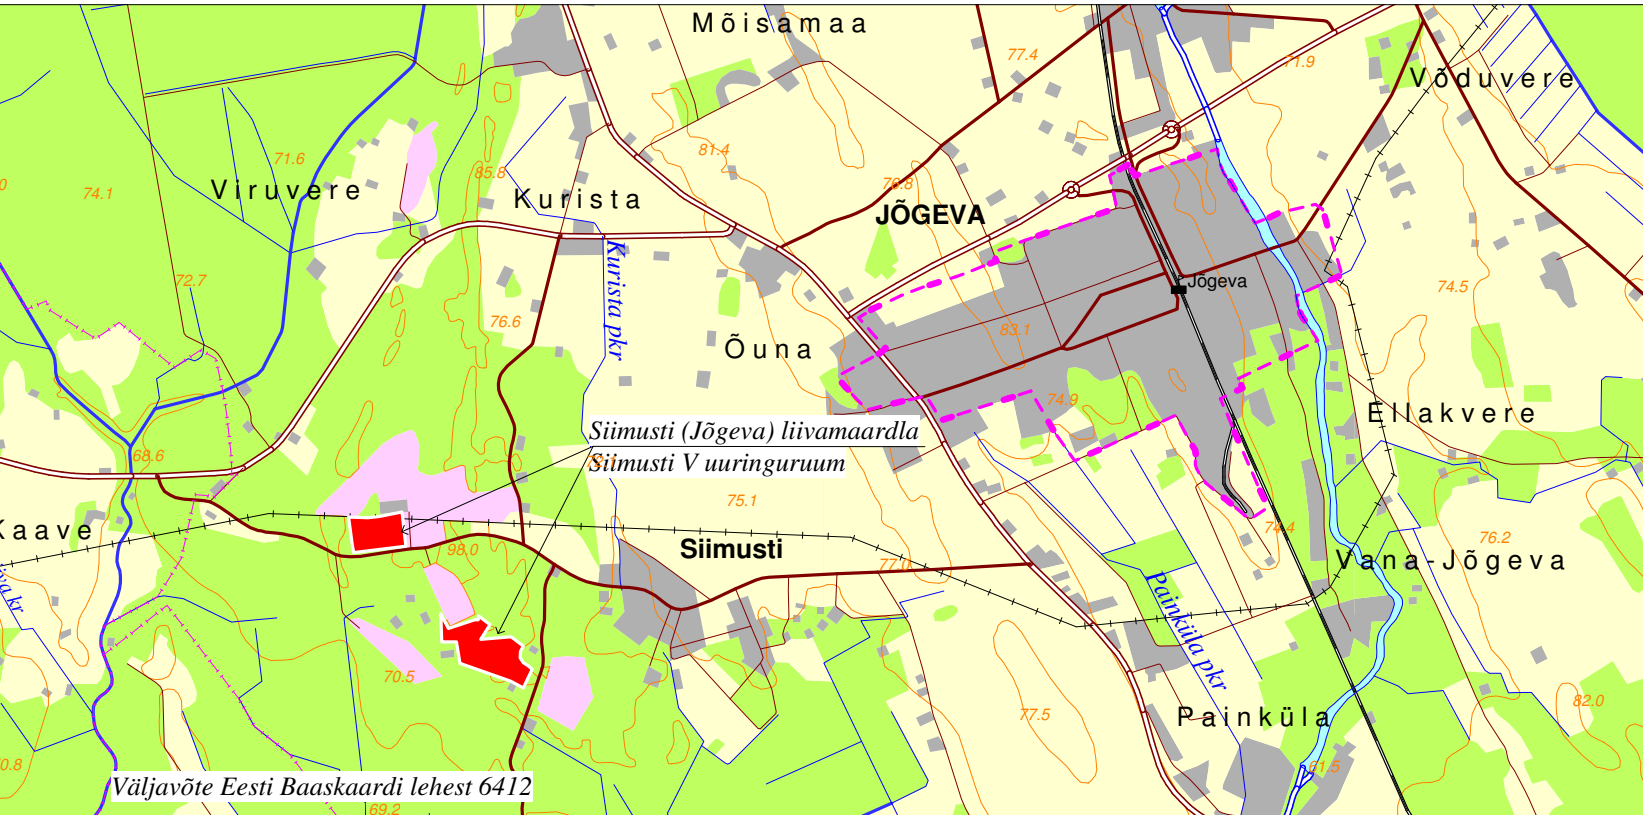

ASUKOHASKEEM M 1:50 000



LEPPEMÄRGID

- 1 mäeeraldise piir, piiripunkt ja selle number
- 2 mäeeraldise teenindusmaa piir, piiripunkt ja selle number
- Veske-Hansu 24802:001:0169 katastriüksuse piir, tunnus ja lähiaadress
- aT 2 tarbevaru ploki piir, piiripunkt ja selle number, varu kategooria
- 76 reljeefi samakõrgusjoon
- kaevandamisjärgselt metsastatav ala
- külgneva Siimusti III liivakarjääri mäeeraldise piir
- külgneva Siimusti III liivakarjääri mäeeraldise teenindusmaa piir
- elektripaigaldise kaitsevöönd
- maantee kaitsevöönd
- tumepunase neuivaiba (Epipactis atrorubens) kasvukoht

SIIMUSTI IV LIIVAKARJÄÄRI PÕHJAPOOLOSE KAEVEVÄLJA MÄEERALDISE JA TEENINDUSMAA PIIRIPUNKTIDE KOORDINAADID L-EST97

| Punkt | X | Y |
|-------|------------|-----------|
| 1 | 6512781,77 | 633494,20 |
| 2 | 6512780,78 | 633516,54 |
| 3 | 6512771,68 | 633515,05 |
| 4 | 6512762,74 | 633516,87 |
| 5 | 6512754,80 | 633522,34 |
| 6 | 6512749,34 | 633529,95 |
| 7 | 6512747,18 | 633538,55 |
| 8 | 6512748,51 | 633548,15 |
| 9 | 6512750,65 | 633555,77 |
| 10 | 6512759,76 | 633561,89 |
| 11 | 6512769,03 | 633565,04 |
| 12 | 6512778,80 | 633564,37 |
| 13 | 6512776,31 | 633623,13 |
| 14 | 6512785,58 | 633699,26 |
| 15 | 6512815,54 | 633848,05 |
| 16 | 6512768,37 | 633854,01 |
| 17 | 6512592,93 | 633873,70 |
| 18 | 6512547,59 | 633528,29 |
| 19 | 6512603,53 | 633517,54 |
| 20 | 6512762,58 | 633787,31 |
| 21 | 6512771,35 | 633789,46 |
| 22 | 6512778,63 | 633794,42 |
| 23 | 6512783,93 | 633801,54 |
| 24 | 6512786,24 | 633810,15 |
| 25 | 6512785,58 | 633819,58 |
| 26 | 6512781,28 | 633827,19 |
| 27 | 6512774,49 | 633833,32 |
| 28 | 6512765,89 | 633836,63 |
| 29 | 6512755,79 | 633836,63 |
| 30 | 6512746,52 | 633832,49 |
| 31 | 6512740,23 | 633826,04 |
| 32 | 6512736,59 | 633808,99 |
| 33 | 6512739,41 | 633800,22 |
| 34 | 6512745,53 | 633792,93 |
| 35 | 6512753,47 | 633788,63 |
| 36 | 6512762,58 | 633787,31 |

Pindala: 7,46 ha

SIIMUSTI V UURINGURUUMIS UURITUD PLOKK 25 (pT) PIIRIPUNKTIDE KOORDINAADID L-EST97

| Punkt | X | Y |
|-------|------------|-----------|
| 2 | 6512780,78 | 633516,54 |
| 3 | 6512771,68 | 633515,05 |
| 4 | 6512762,74 | 633516,87 |
| 5 | 6512754,80 | 633522,34 |
| 6 | 6512749,34 | 633529,95 |
| 7 | 6512747,18 | 633538,55 |
| 8 | 6512748,51 | 633548,15 |
| 9 | 6512752,65 | 633555,77 |
| 10 | 6512759,76 | 633561,89 |
| 11 | 6512769,03 | 633565,04 |
| 12 | 6512778,80 | 633564,37 |

Pindala: 0,13 ha

SIIMUSTI V UURINGURUUMIS UURITUD PLOKK 25 (pT) PIIRIPUNKTIDE KOORDINAADID L-EST97

| Punkt | X | Y |
|-------|------------|-----------|
| 20 | 6512762,58 | 633787,31 |
| 21 | 6512771,35 | 633789,46 |
| 22 | 6512778,63 | 633794,42 |
| 23 | 6512783,93 | 633801,54 |
| 24 | 6512786,24 | 633810,15 |
| 25 | 6512785,58 | 633819,58 |
| 26 | 6512781,28 | 633827,19 |
| 27 | 6512774,49 | 633833,32 |
| 28 | 6512765,89 | 633836,63 |
| 29 | 6512755,79 | 633836,63 |
| 30 | 6512746,52 | 633832,49 |
| 31 | 6512740,23 | 633826,04 |
| 32 | 6512736,59 | 633808,99 |
| 33 | 6512739,41 | 633800,22 |
| 34 | 6512745,53 | 633792,93 |
| 35 | 6512753,47 | 633788,63 |
| 36 | 6512762,58 | 633787,31 |

Pindala: 0,19 ha

Kasutatud materjalid:
Katastriüksuste piirid ja kitsendused Maa-ametist.
Riskikoordinaadid L-EST 97 süsteemis, kõrgused EH2000 süsteemis.

| Siimusti IV liivakarjääri mäeeraldise korraldatud maa plaan | | Graafiline lisa 3; leht 1 |
|--|--|-------------------------------|
| Töö: | Maavara kaevandamise keskkonnaloa taotlus Siimusti IV liivakarjäär | Töö nr 22-635 |
| Asukoht: | Jõgeva maakond, Jõgeva vald, Siimusti (Jõgeva) liivamaardla | M 1:1000 0 10 20 40 m |
| Tellija: | OÜ MOREEN Võisiku küla, Põltsamaa vald, 48029 Jõgevamaa, e-mail: moreen@moreen.ee, tel 7739231 | Tellija esindaja: Märt Maurer |
| MAAVARAUURINGUD OÜ Reg. nr 14346587 Liiva 41, 50303, Tartu | | Detsember 2022 |
| Koostas ja toimetas: geoloog Rein Grünberg, e-mail: rein.grynberg@gmail.com, tel 5158198 | | Allkiri: |