Tähistused

- W2 — Projekteeritav KP kaabelliin
- Olemasolev MP õhuliin
- Olemasolev side õhuliin
- Olemasolev KP õhuliin
- Projekteeritav toru
- Raieala
- Puurimiskaevik
- Kinnisel meetodil paigaldatav toru

Märkused:
1. Projekteerimisülesanne nr.27039.
2. Alusplaanina on kasutatud OÜ Kirjanurk tööd nr. 9581G, 2023 veebruar.
3. Maakaabel paigaldada 0,7m sügavusele, ristumisel sõiduteega 1m sügavusele ja 750N torusse. Ristumisel teiste tehnovõrkudega paigaldada maakaabel torus ja tagada nõutavad vahekaugused. Ristuvale tehnovõrgule lähemal kui 2m kaevata käsitsi.
4. Peale kaevetööde lõppu taastada töödele eelnenud olukord. Taastada katted.
5. Paigaldus- ja ehitustöödel juhinduda k.o. projektist, kehtivatest eeskirjadest ja Elektrilevi OÜ ning teiste asjaomaste organisatsioonide kooskõlastamisel esitatud nõuetest.
6. Elektrikaablite sügavus rigitee maaüksusel minimaalselt 1,0m, ristumisel riigiteega 1,5m.

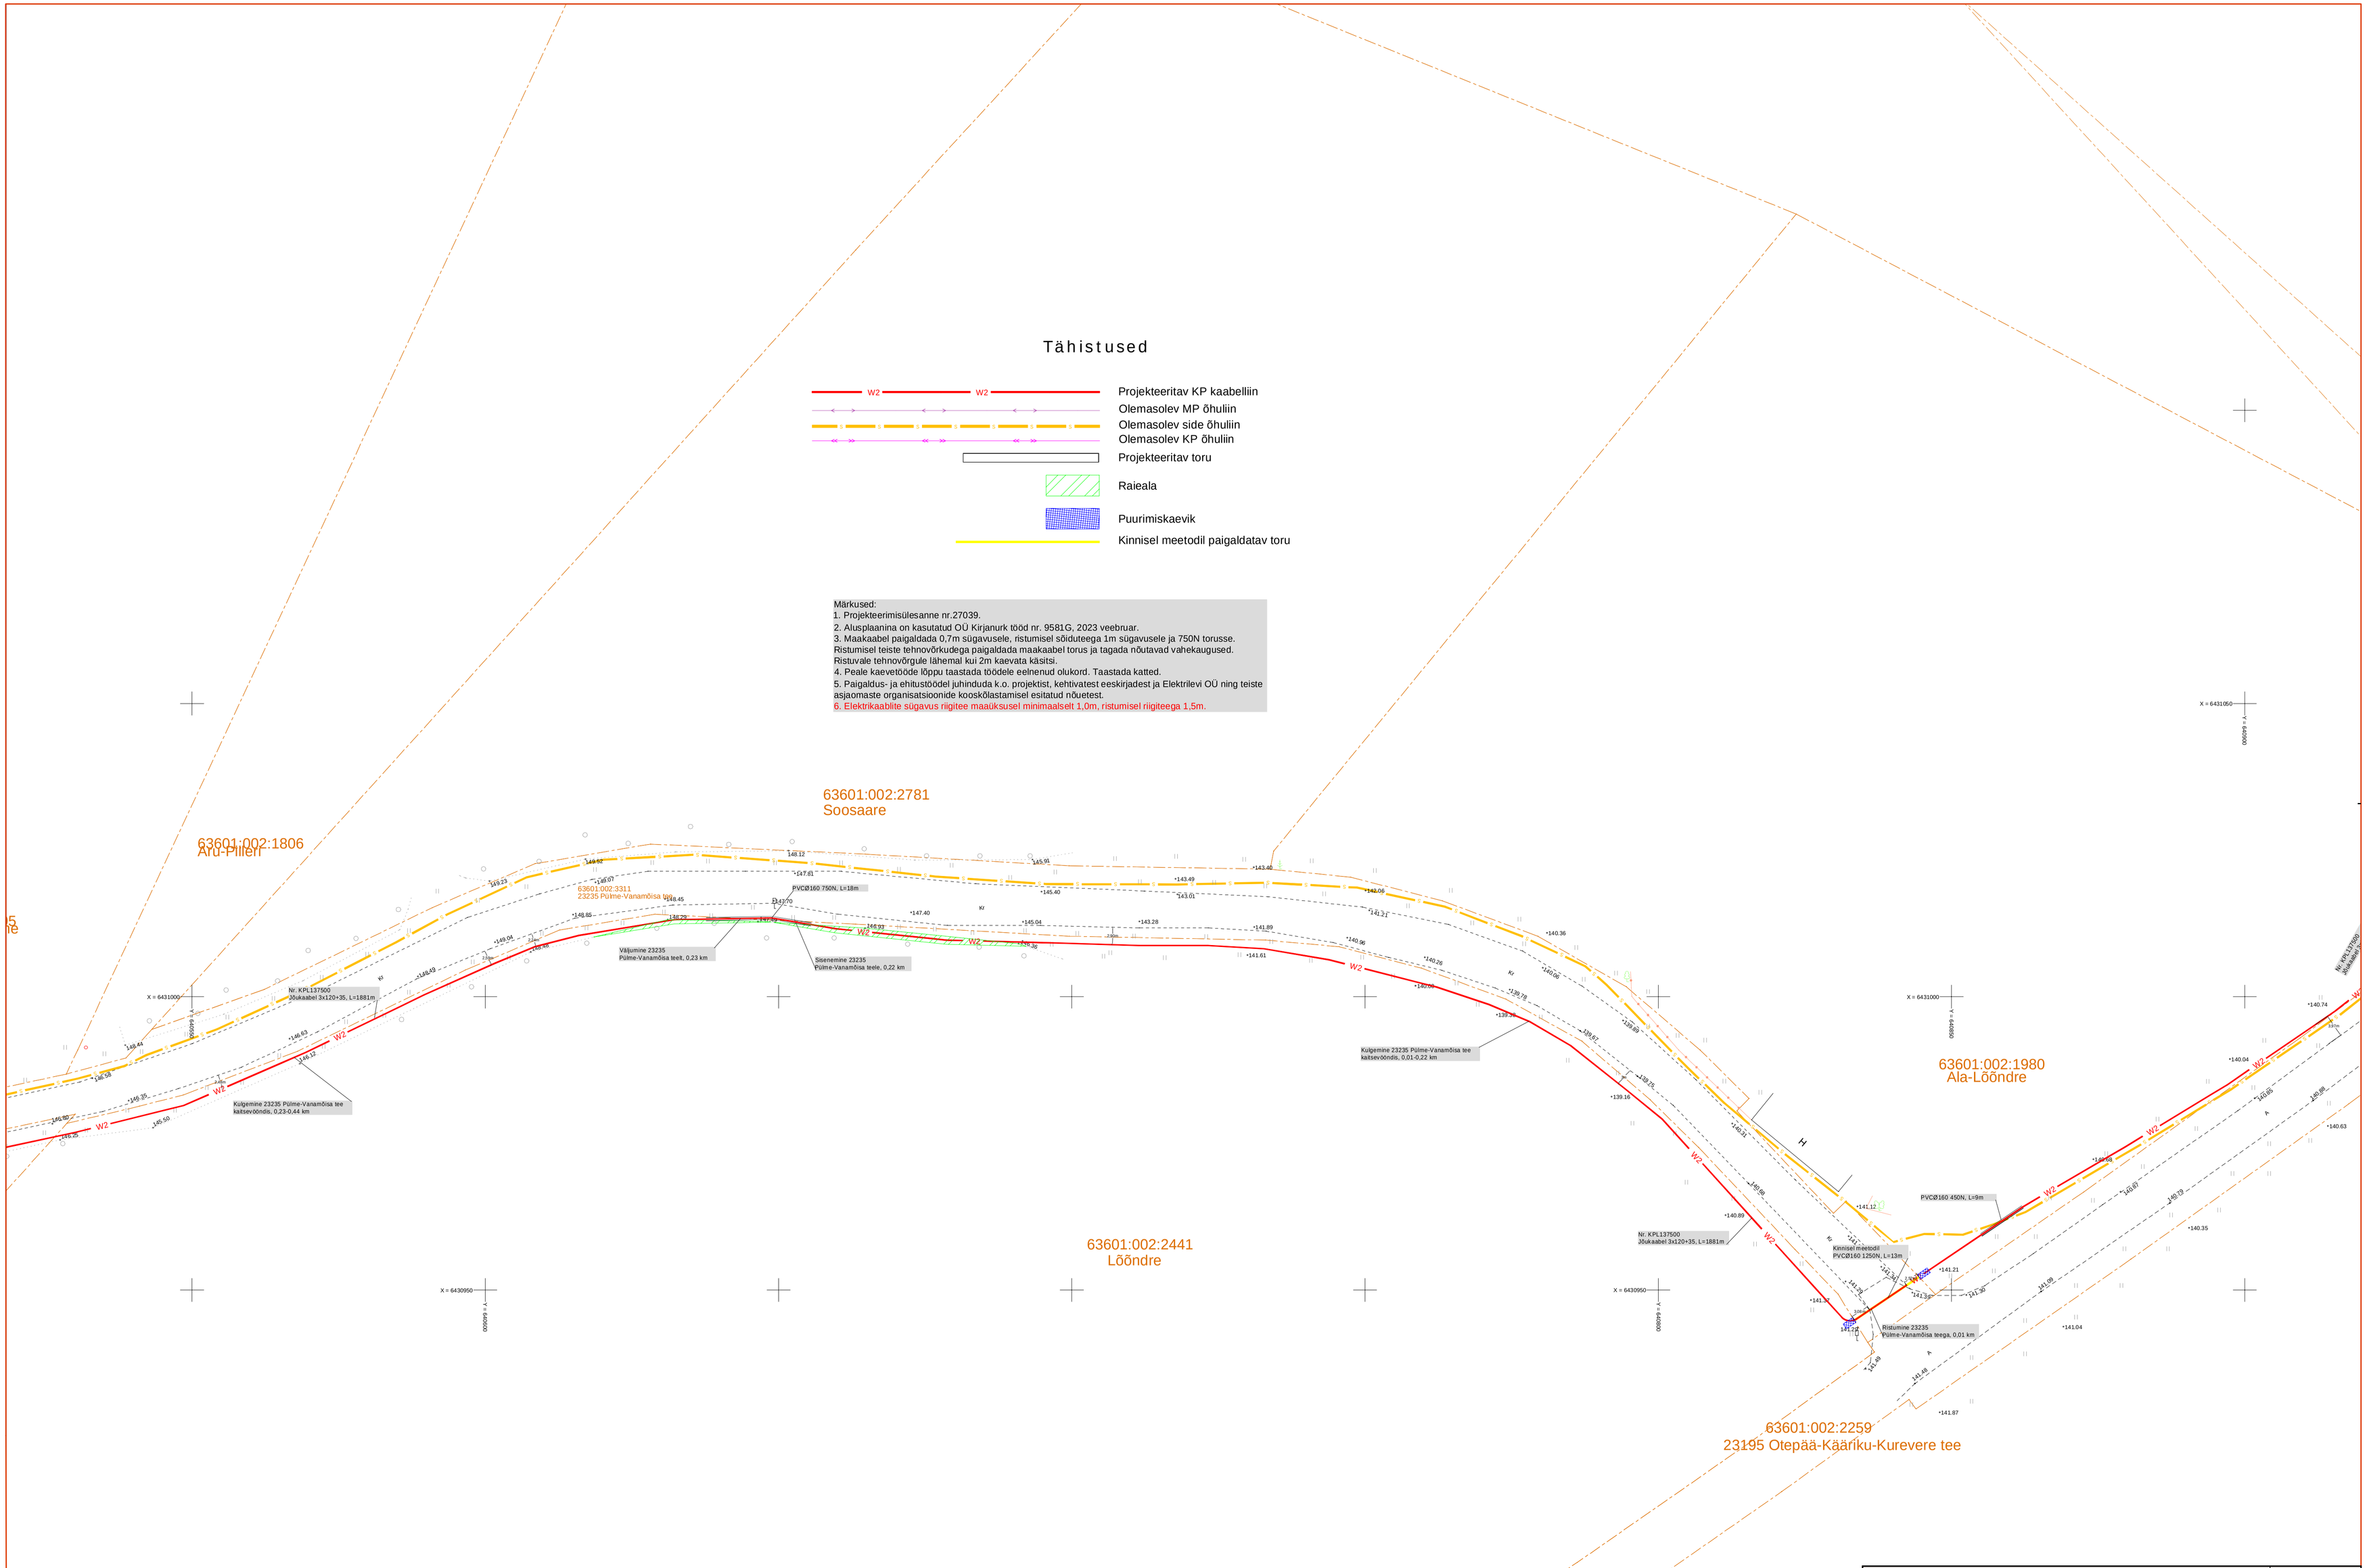

Projekt: Otepää-Arula 10 kV fiidri rekonstrueerimine V-etapp, Otepää vald, Valga maakond					Tellija: Enefit Connect OÜ
LEONHARD WEISS	Joonis: Elektripaigaldise plaan				Joonise nr: IL6015-1-2
	Projekteeris: Keio Altoja			Tel. 53426415	Mõõtkava: M 1:500
	Projektijuht: Keio Altoja				Staadium: Tööprojekt
	Kontrollis: Keio Altoja				Keel: EST; Leht: 1; Lehti: 1

E-post estonia@leonhard-weiss.com
Telefon +372 601 2285
Registrikood 12083348