

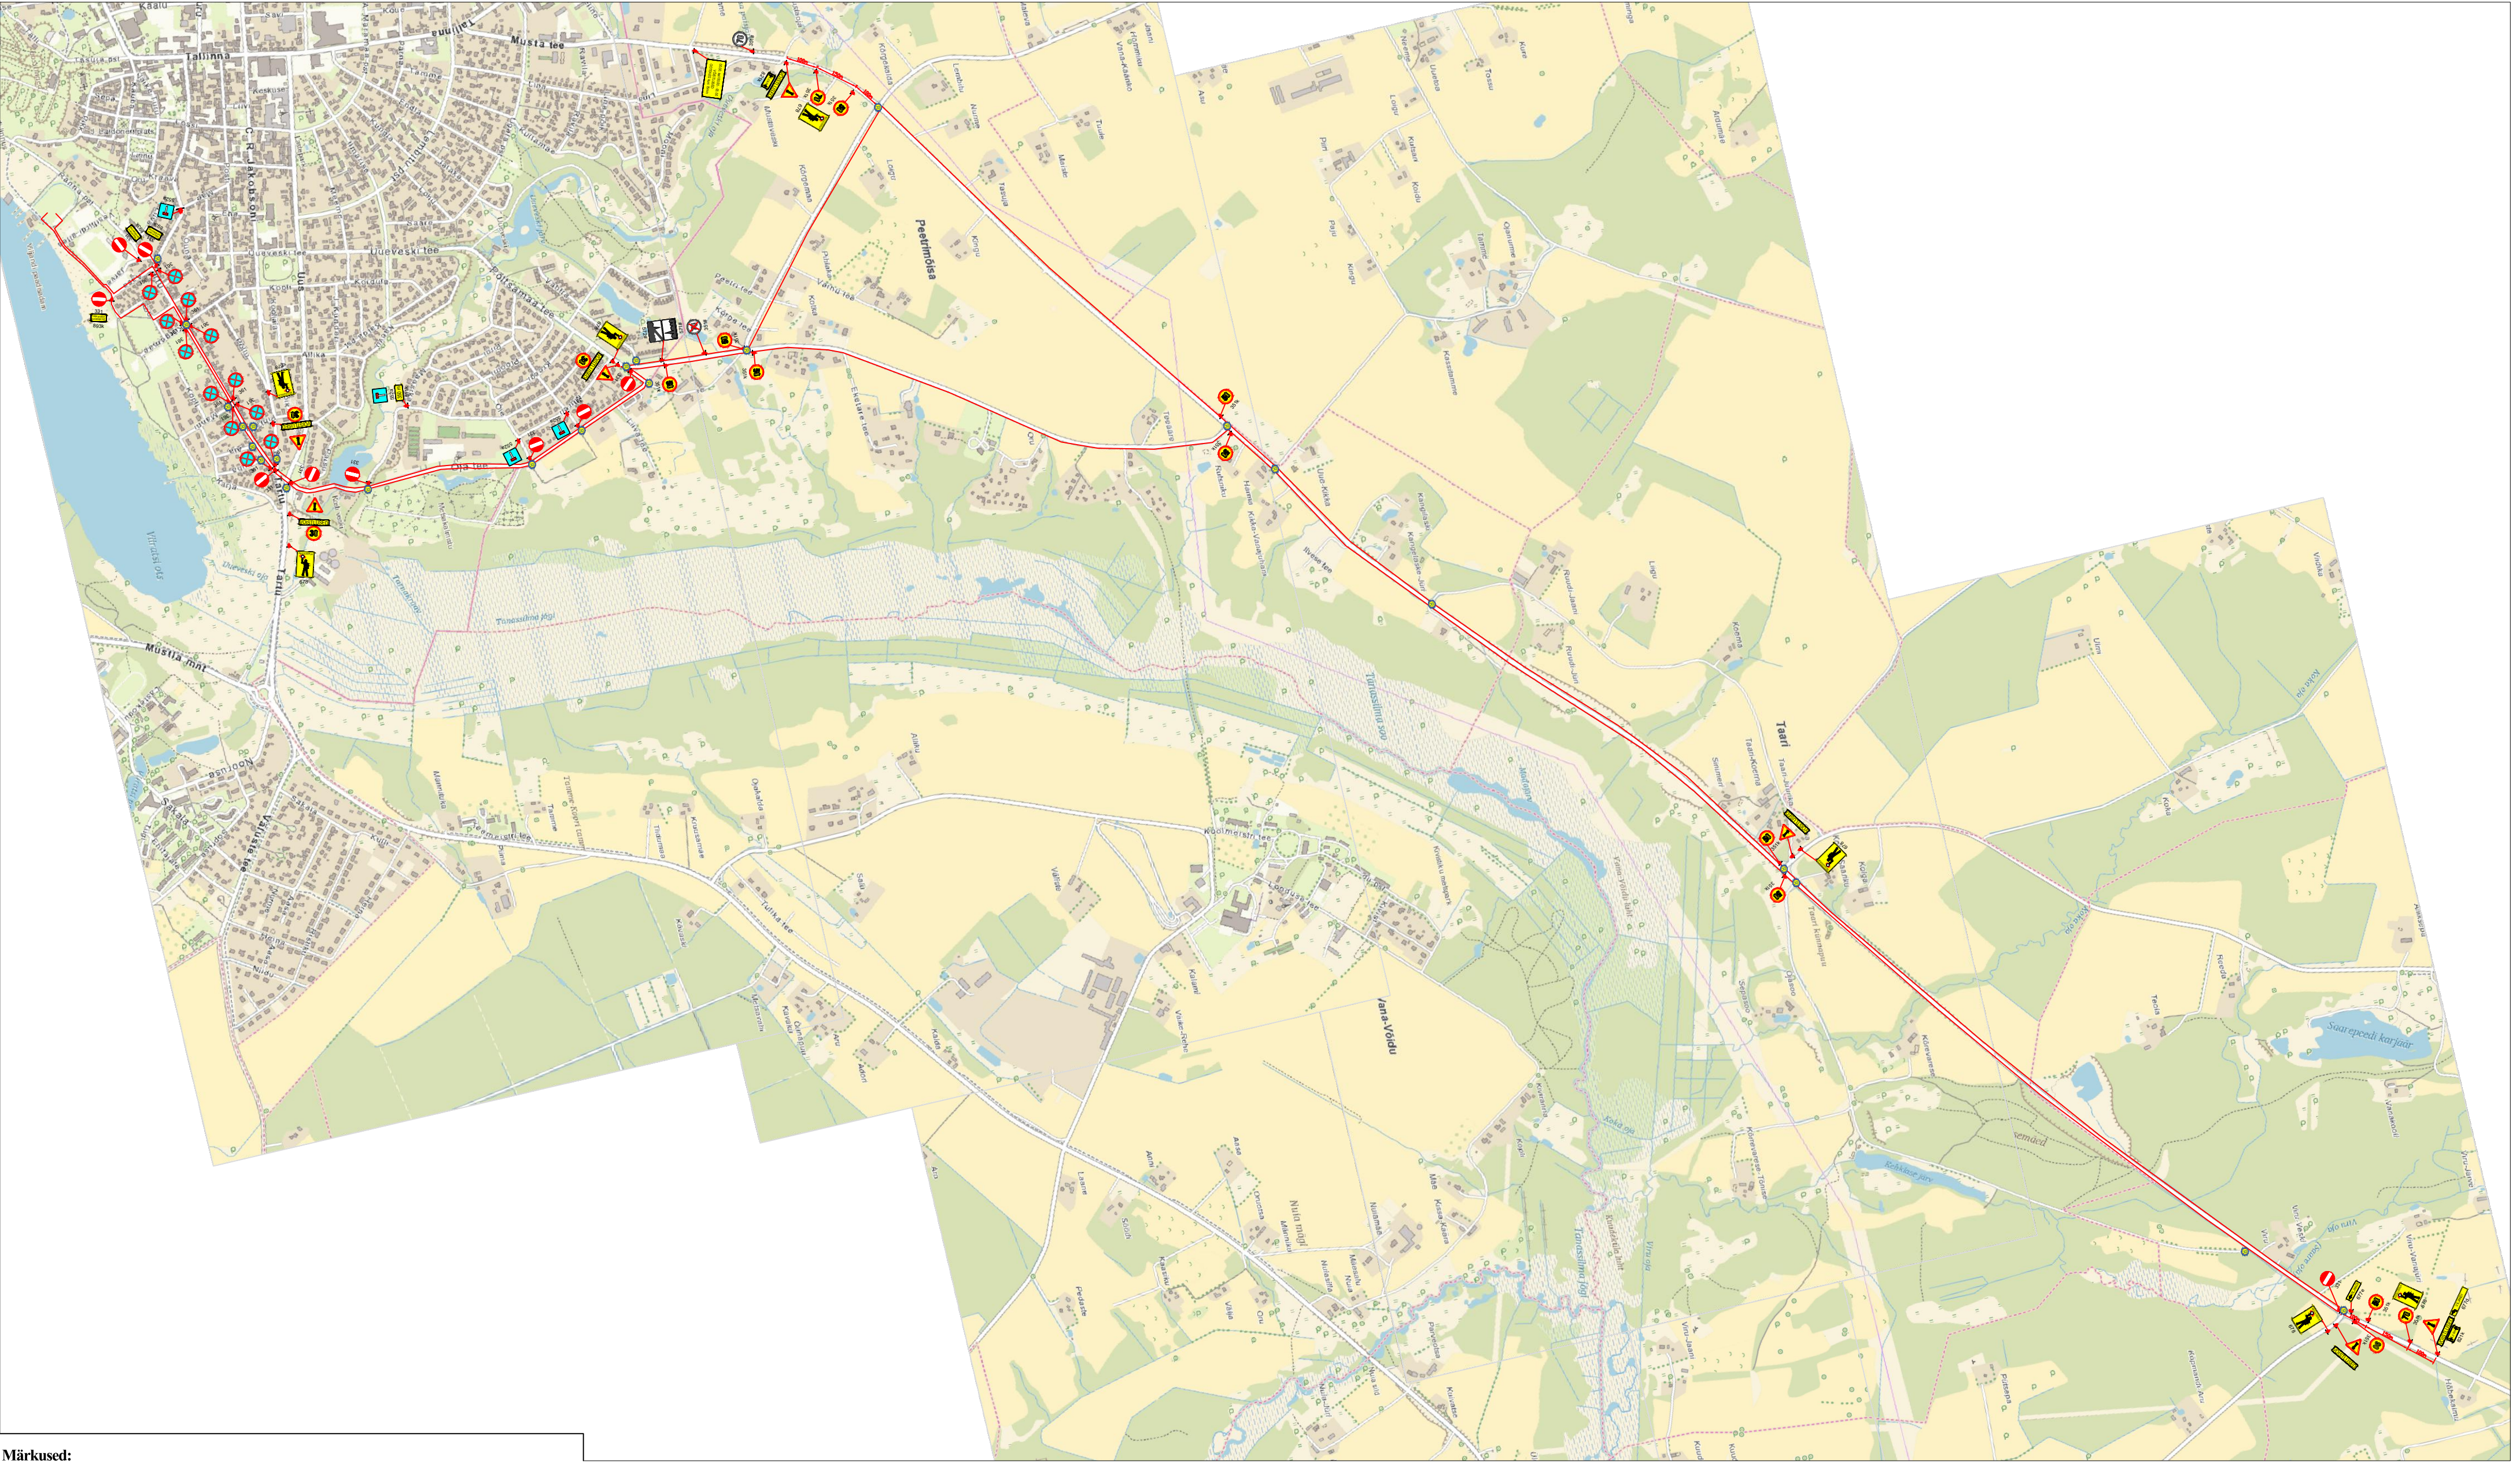


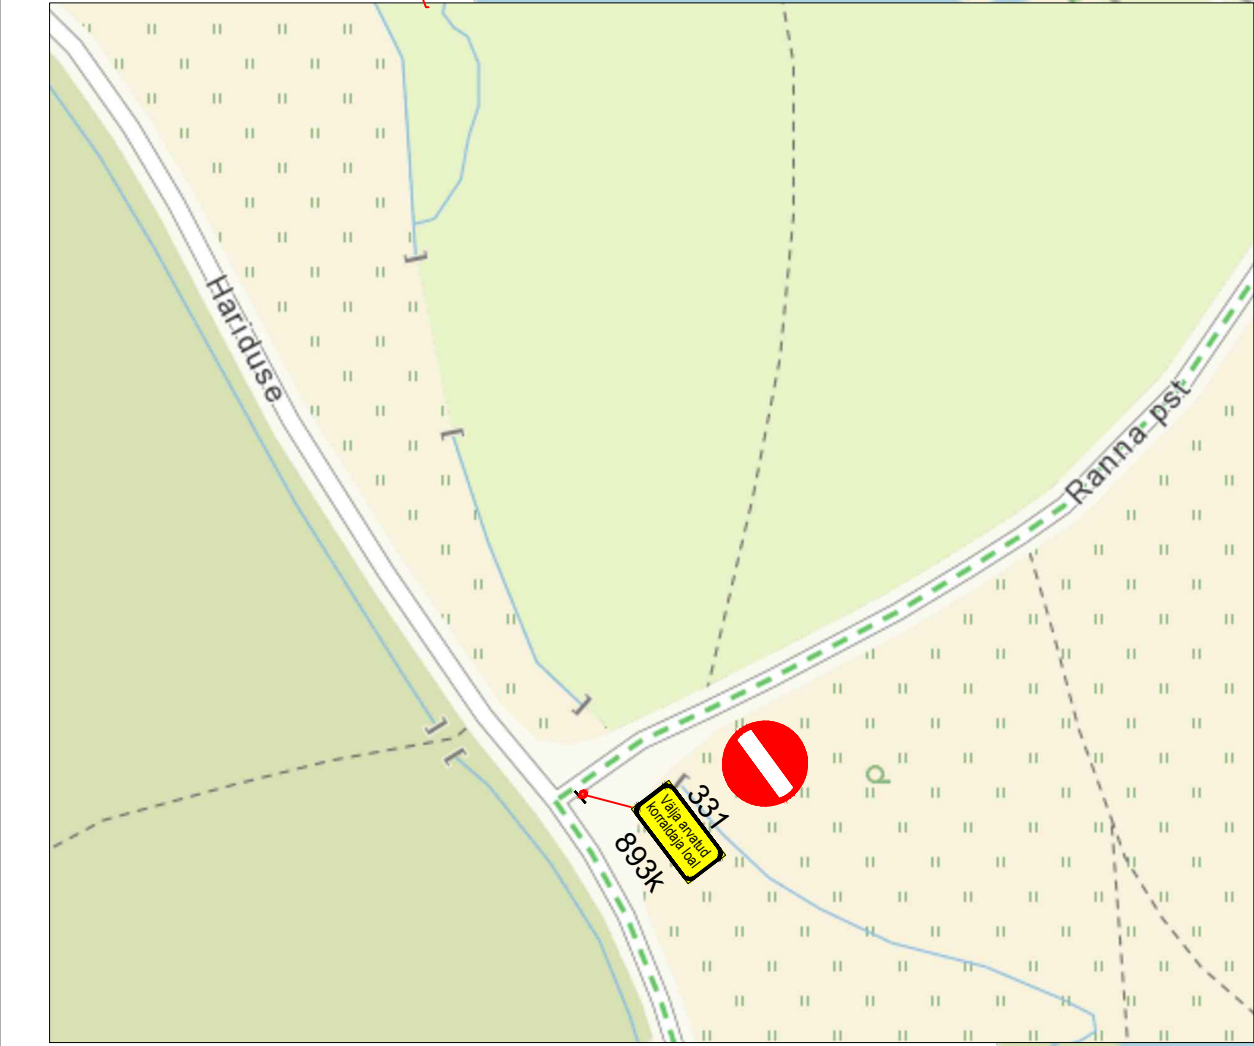

Märkused:

1. Muud olemasolevad liikluskärgid, mis lähevad vastuollu antud ajutise chitusaege liikluskkeemiga, tuleb kinnikatta.
2. Vajadusel korrigeerida liikluskkeem töötapil olukorra kohaseks.
3. Vajadusel lisada objektile täiendavaid liikluskmarke.
4. Ajutised chitusaeagsed liikluskmärgid tuleb paigaldada nii, et nad on liiklejale üheselt mõistetavad ja arusaadavad.
5. Tagada kogu chitusatööde vältel ajutiste liikluskmärgide püstiolek ja loetavus.
6. Joonist lugeda märgitud numbrite järgi.


LEPPEMÄRGID			Lõunaliiklus Sinu liikluskorraldaja Turu 63, 51004, Tartu, Telefon: +372 5248 400 E-post: lõunaliiklus@gmail.com <table><tr><td>Koostas:</td><td>Indrek Vähi</td><td></td></tr><tr><td colspan="3">Tellija: MTÜ Sportlik Eesti</td></tr></table>	Koostas:	Indrek Vähi		Tellija: MTÜ Sportlik Eesti			Projekti nimetus: Viljandi triatlon 2021		Kuupäev 01.04.2024
Koostas:	Indrek Vähi											
Tellija: MTÜ Sportlik Eesti												
	Töötsoon			Paigaldatav ajutine liiklusmärk	Objekti asukoht: Viljandi linn, Viljandi maakond		Töö nr: 025/21					
				Olemasolev liiklusmärk			Joonis nr : 1 - (5)					
			Joonis: Ajutine liikluskorralduskeem		Mõõtkava							

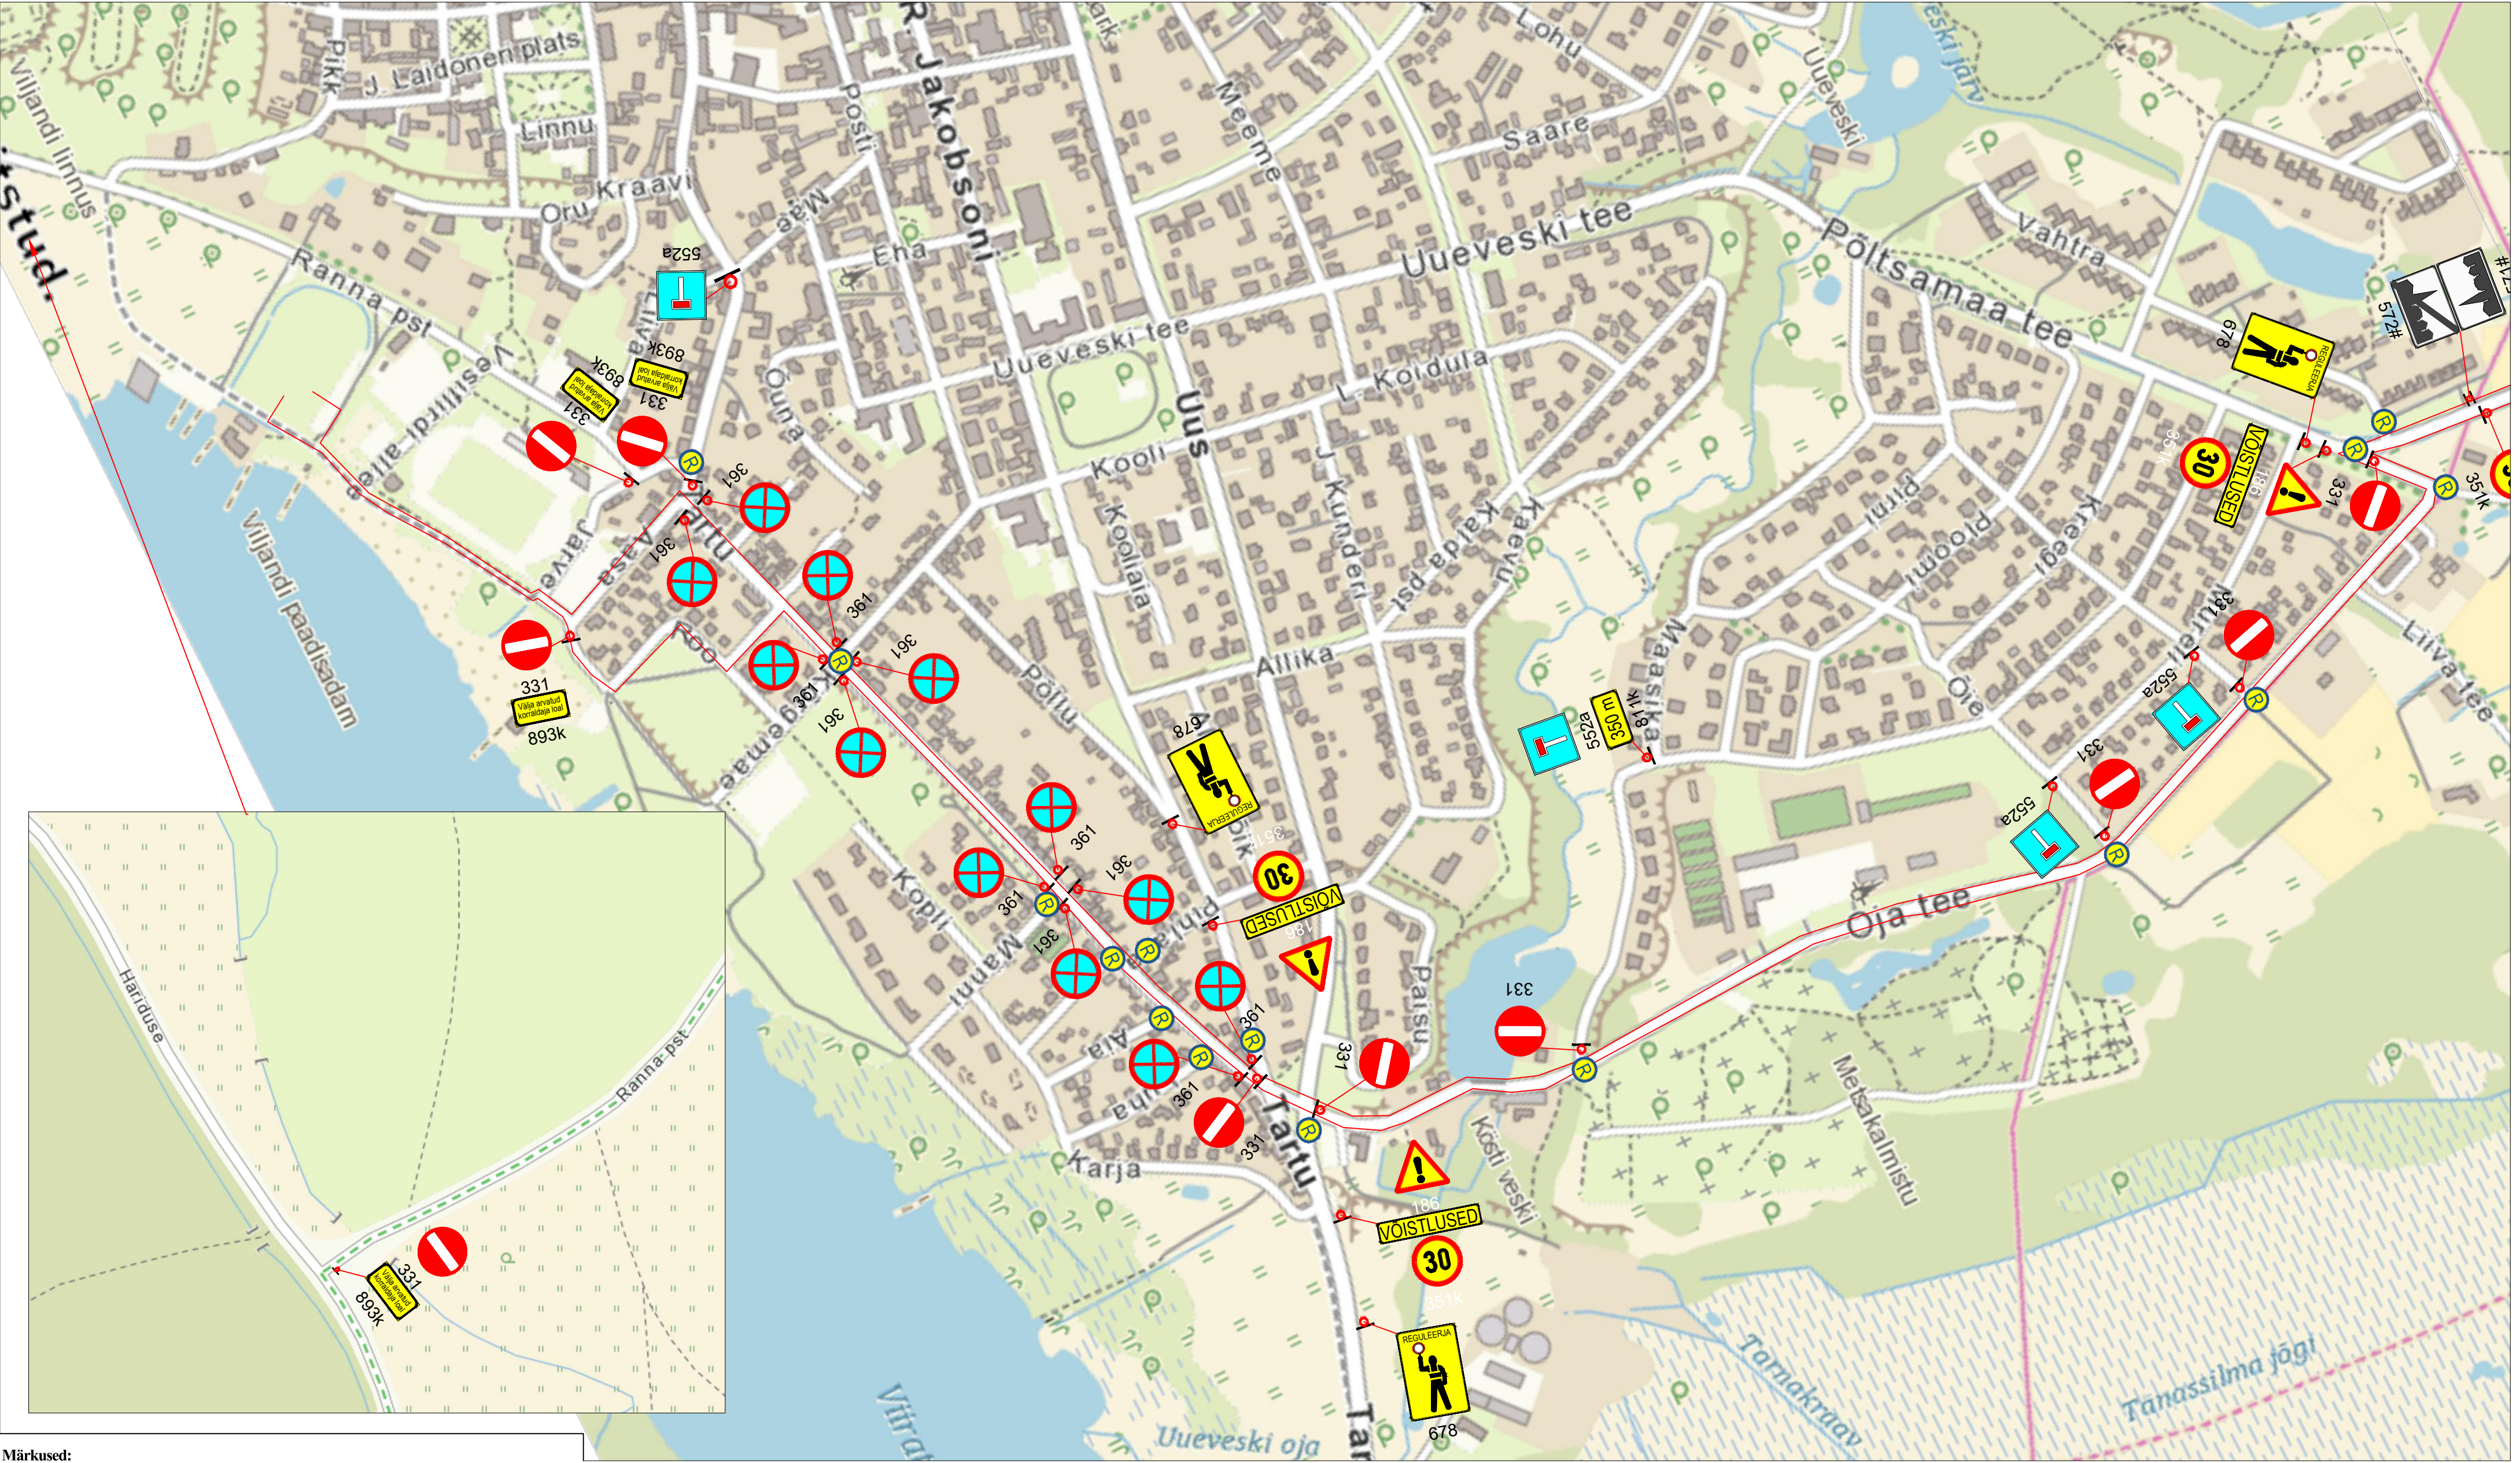

Märkused:

1. Muud olemasolevad liiklusmärgid, mis lähevad vastuollu antud ajutise ehitusaegse liiklusskeemiga, tuleb kinnikatta.
2. Vajadusel korrigeerida liiklusskeem tööetapil olukorra kohaseks.
3. Vajadusel lisada objektile täiendavaid liiklusmärke.
4. Ajutised ehitusaegsed liiklusmärgid tuleb paigaldada nii, et nad on liiklejale üheselt mõistetavad ja arusaadavad.
5. Tagada kogu ehitustööde vältel ajutiste liiklusmärkide püstiolek ja loetavus.
6. Joonist lugeda märgitud numbrite järgi.


LEPPEMÄRGID			 Lõunaliiklus Sinu liikluskorraldaja Turu 63, 51004, Tartu, Telefon: +372 5248 400 E-post: lõunaliiklus@gmail.com Koostas: Indrek Vähi Tellija: MTÜ Sportlik Eesti	Projekti nimetus: Viljandi triatlon 2021		Kuupäev 01.04.2024	
	Töötsoon			Paigaldatav ajutine liiklusmärk	Objekti asukoht:		Töö nr:
					Viljandi linn, Viljandi maakond		025/21
					Olemasolev liiklusmärk	Joonis nr :	2 - (5)
351#					Joonis: Ajutine liikluskorraldusskeem	Mõõtkava	

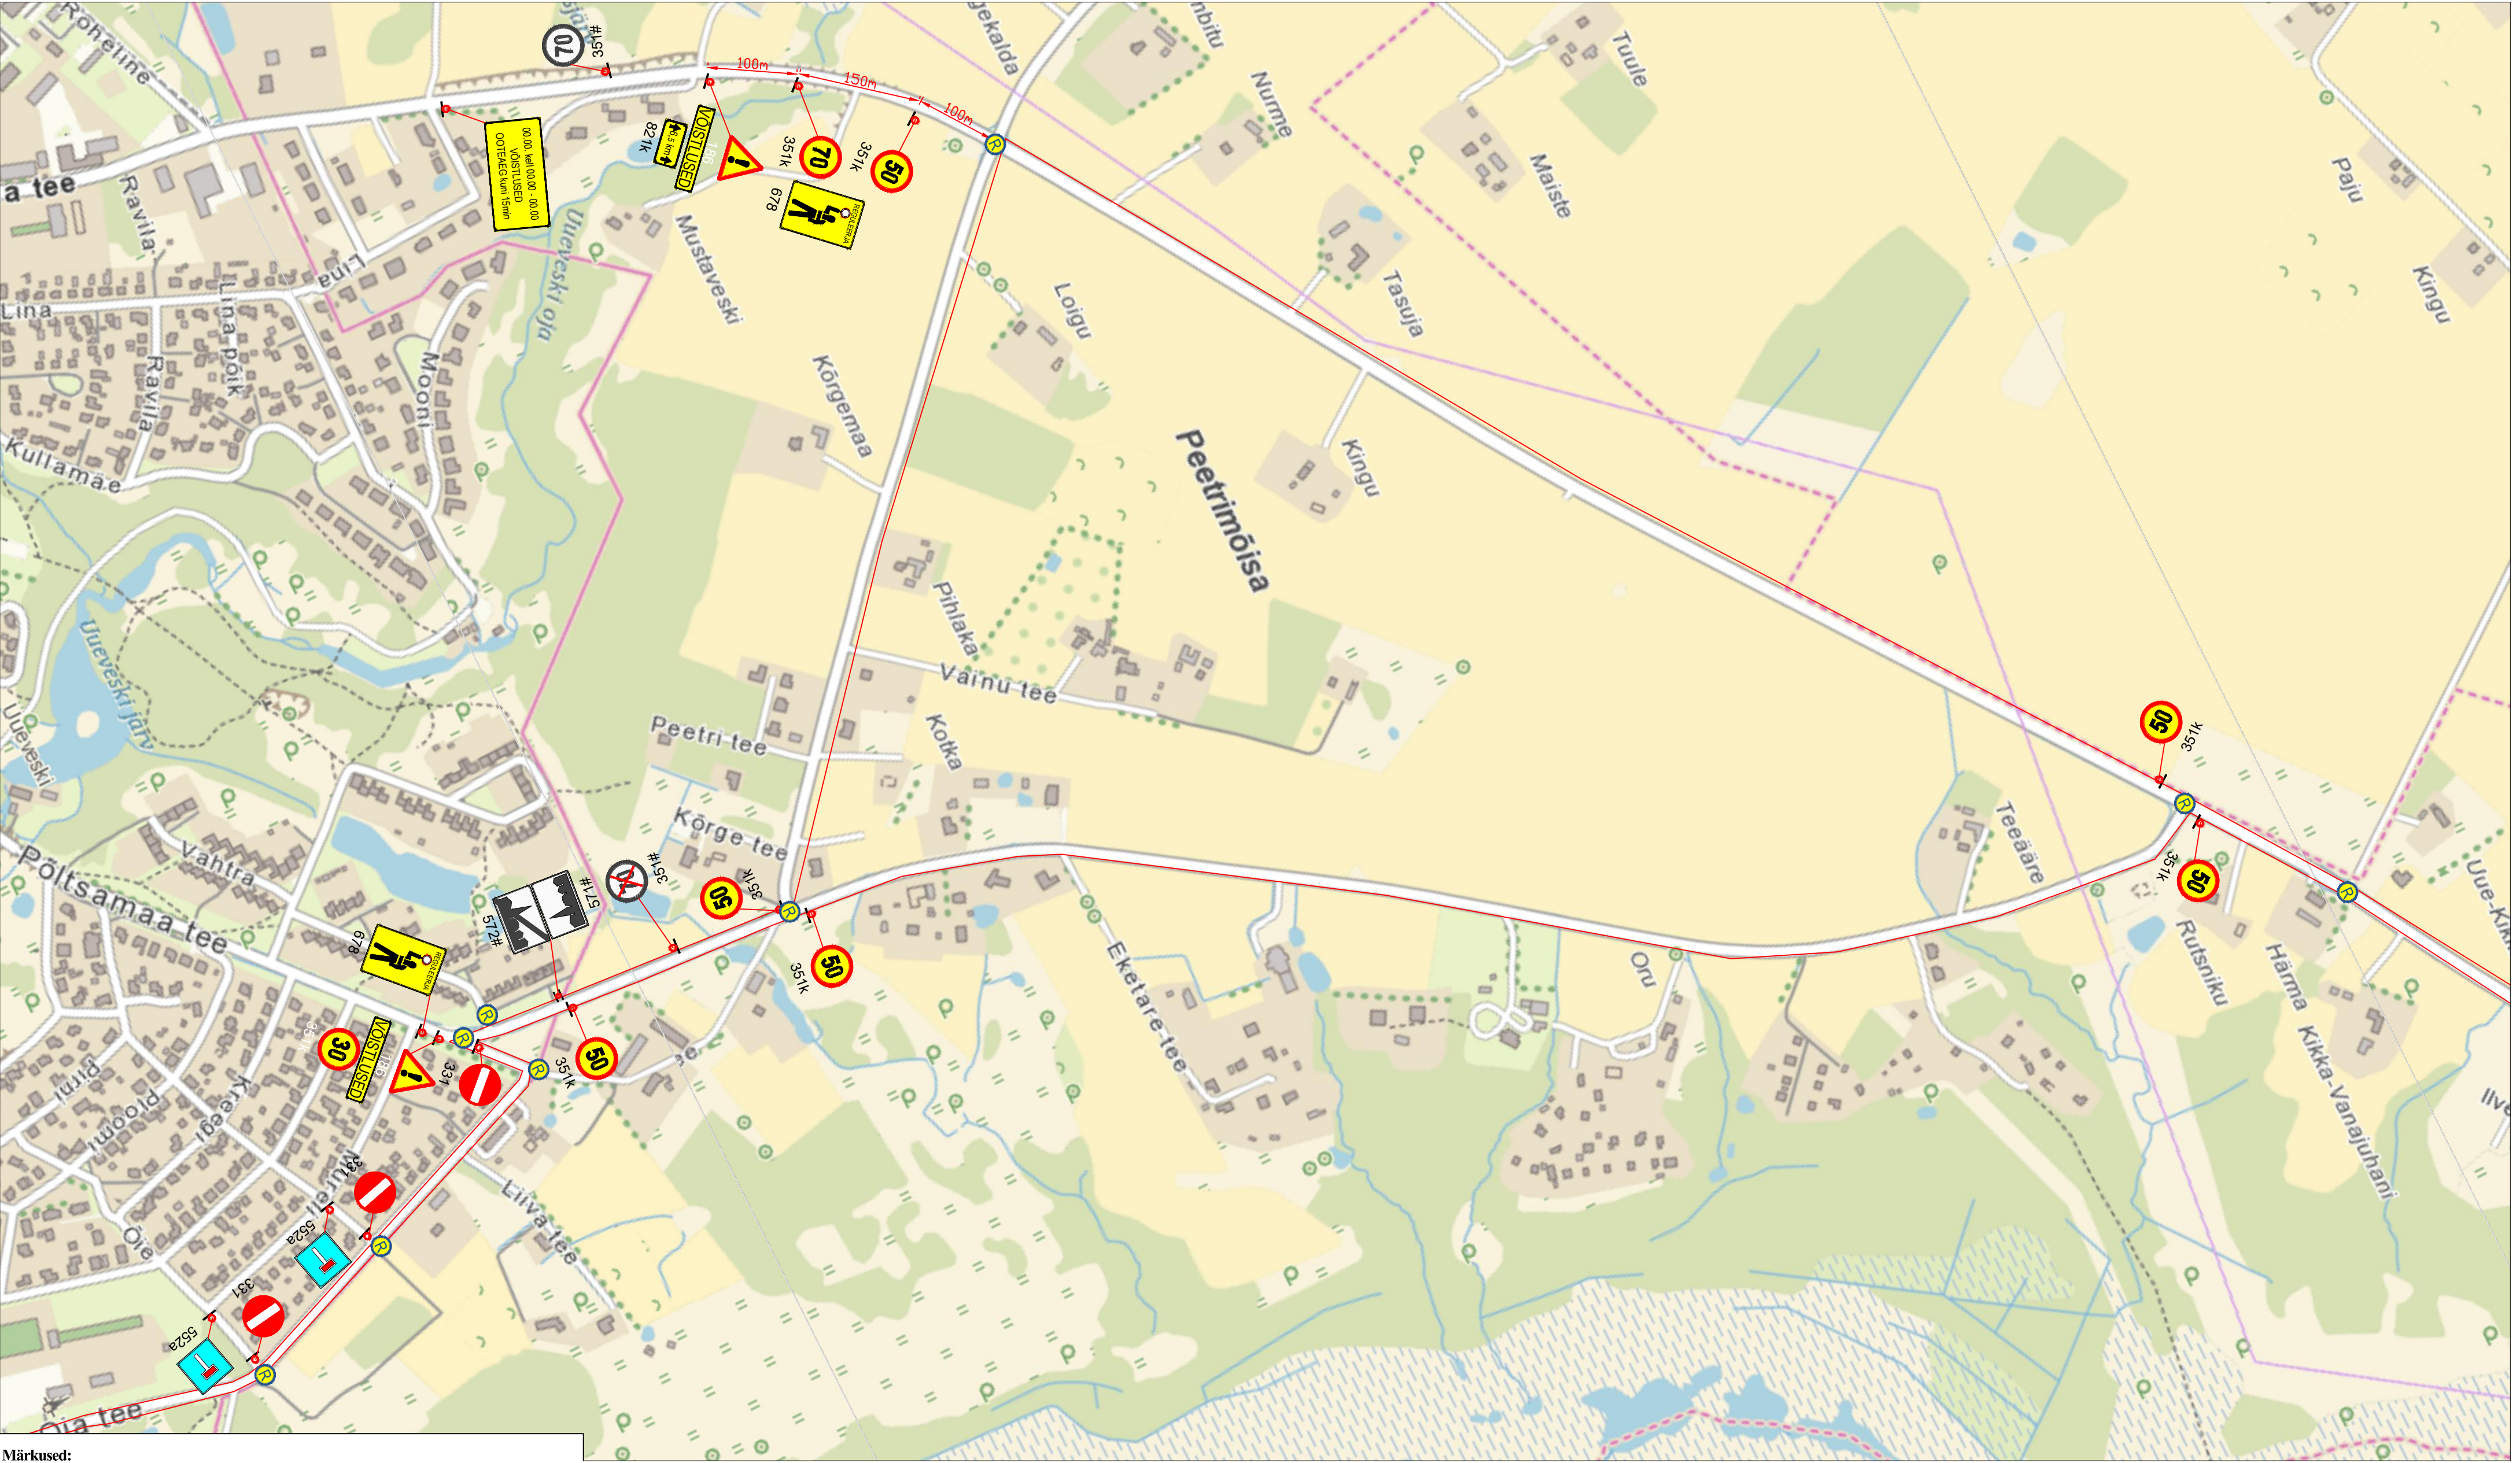

Märkused:

- Muud olemasolevad liikluskärgid, mis lähevad vastuollu antud ajutise ehitusaegse liikluskäemiga, tuleb kinnikatta.
- Vajadusel korrigeerida liikluskäem tööetapil olukorra kohaseks.
- Vajadusel lisada objektile täiendavaid liikluskäme.
- Ajutised ehitusaegsed liikluskärgid tuleb paigaldada nii, et nad on liiklejale üheselt mõistetavad ja arusaadavad.
- Tagada kogu ehitustööde vältel ajutiste liikluskäride püstiolek ja loetavus.
- Joonist lugeda märgitud numbrite järgi.


LEPPEMÄRGID			Lõunaliiklus Sinu liikluskorraldaja Turu 63, 51004, Tartu, Telefon: +372 5248 400 E-post: lõunaliiklus@gmail.com Koostas: Indrek Vähi Tellijä: MTÜ Sportlik Eesti	Projekti nimetus: Viljandi triatlon 2021	Kuupäev 01.04.2024
Töötsoon	Paigaldatav ajutine liikluskmärk			Objekti asukoht:	Töö nr: 025/21
Olemasolev liikluskmärk				Viljandi linn, Viljandi maakond	Joonis nr : 3 - (5)
				Joonis: Ajutine liikluskorraldusskeem	Mõõtkava

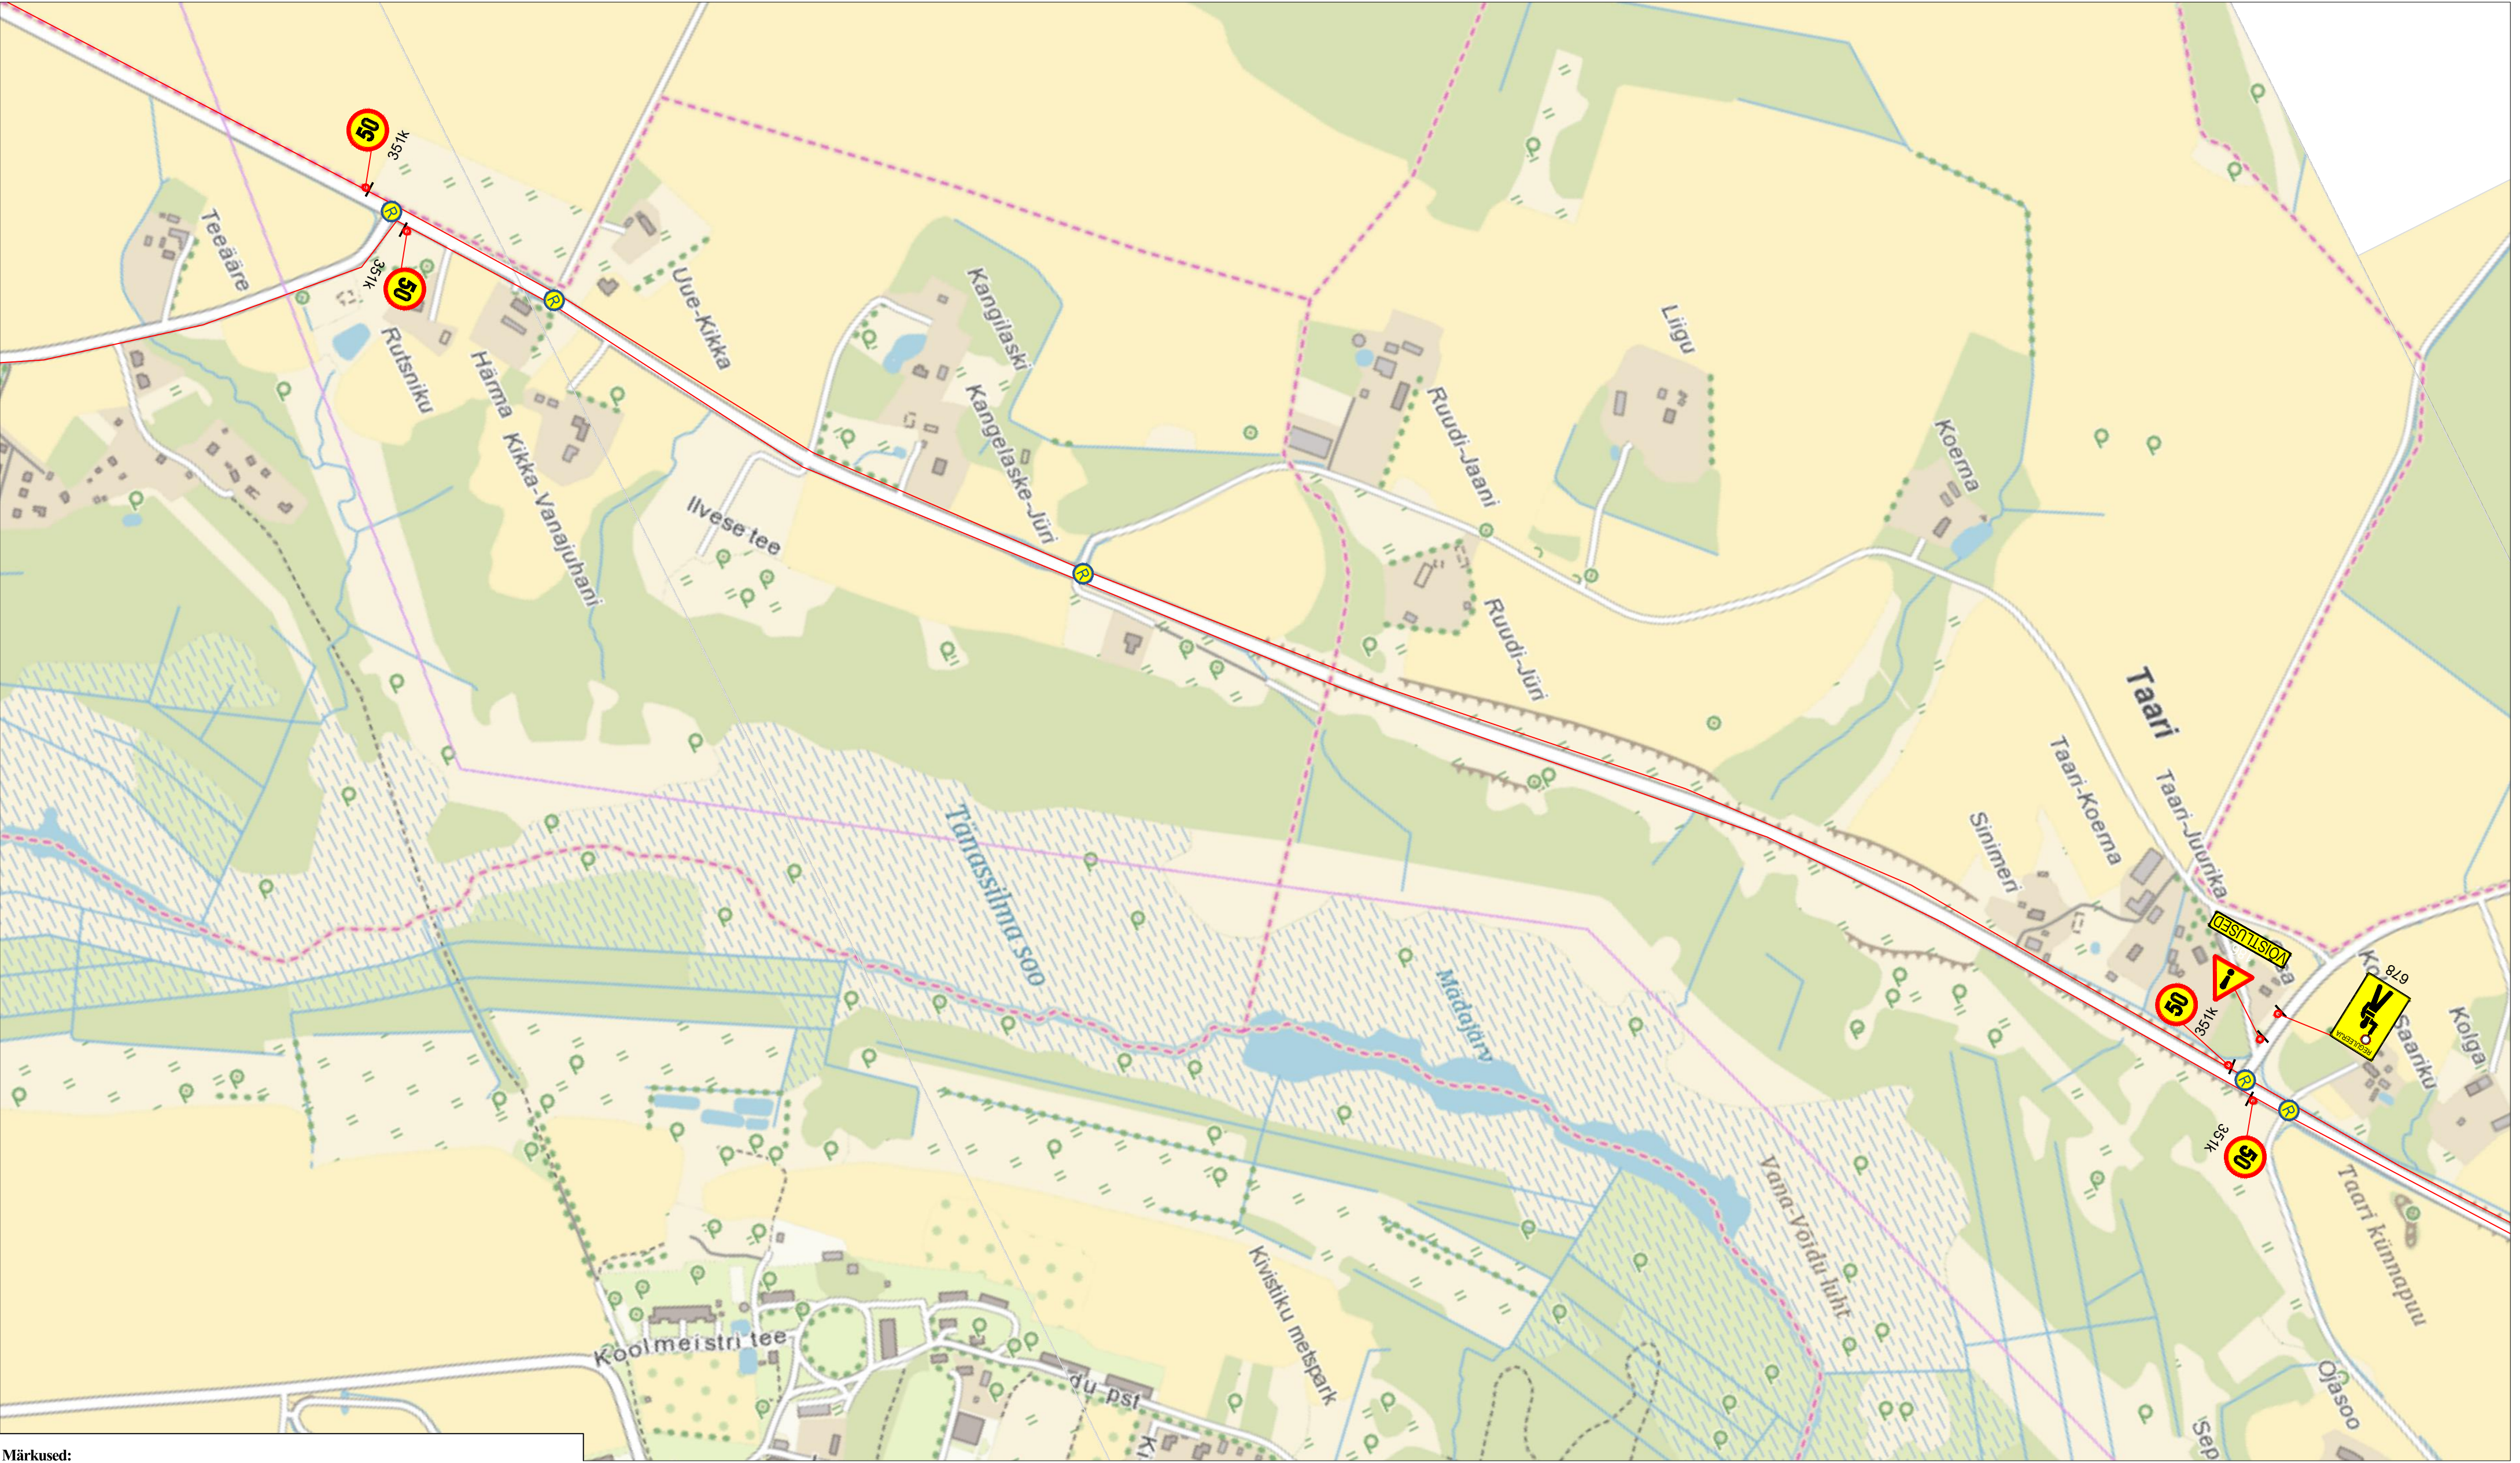

Märkused:

1. Muud olemasolevad liikluskärgid, mis lähevad vastuollu antud ajutise chitusaegse liikluskäemiga, tuleb kinnikatta.
2. Vajadusel korrigeerida liikluskäem tööetapil olukorra kohaseks.
3. Vajadusel lisada objektile täiendavaid liikluskäme.
4. Ajutised chitusaegsed liikluskärgid tuleb paigaldada nii, et nad on liiklejale üheselt mõistetavad ja arusaadavad.
5. Tagada kogu chitustööde vältel ajutiste liikluskäride püstiolek ja loetavus.
6. Joonist lugeda märgitud numbrite järgi.

LEPPEMÄRGID			 Turu 63, 51004, Tartu, Telefon: +372 5248 400 E-post: lõunaliiklus@gmail.com	Projekti nimetus: Viljandi triatlon 2021	Kuupäev 01.04.2024
 Töötsoon	 Paigaldatav ajutine liikluskärg			Objekti asukoht: Viljandi linn, Viljandi maakond	Töö nr: 025/21
	 Olemasolev liikluskärg		Koostas: Indrek Vähi	Viljandi linn, Viljandi maakond	Joonis nr : 4 - (5)
			Tellijä: MTÜ Sportlik Eesti	Joonis: Ajutine liikluskorraldusskeem	Möötka

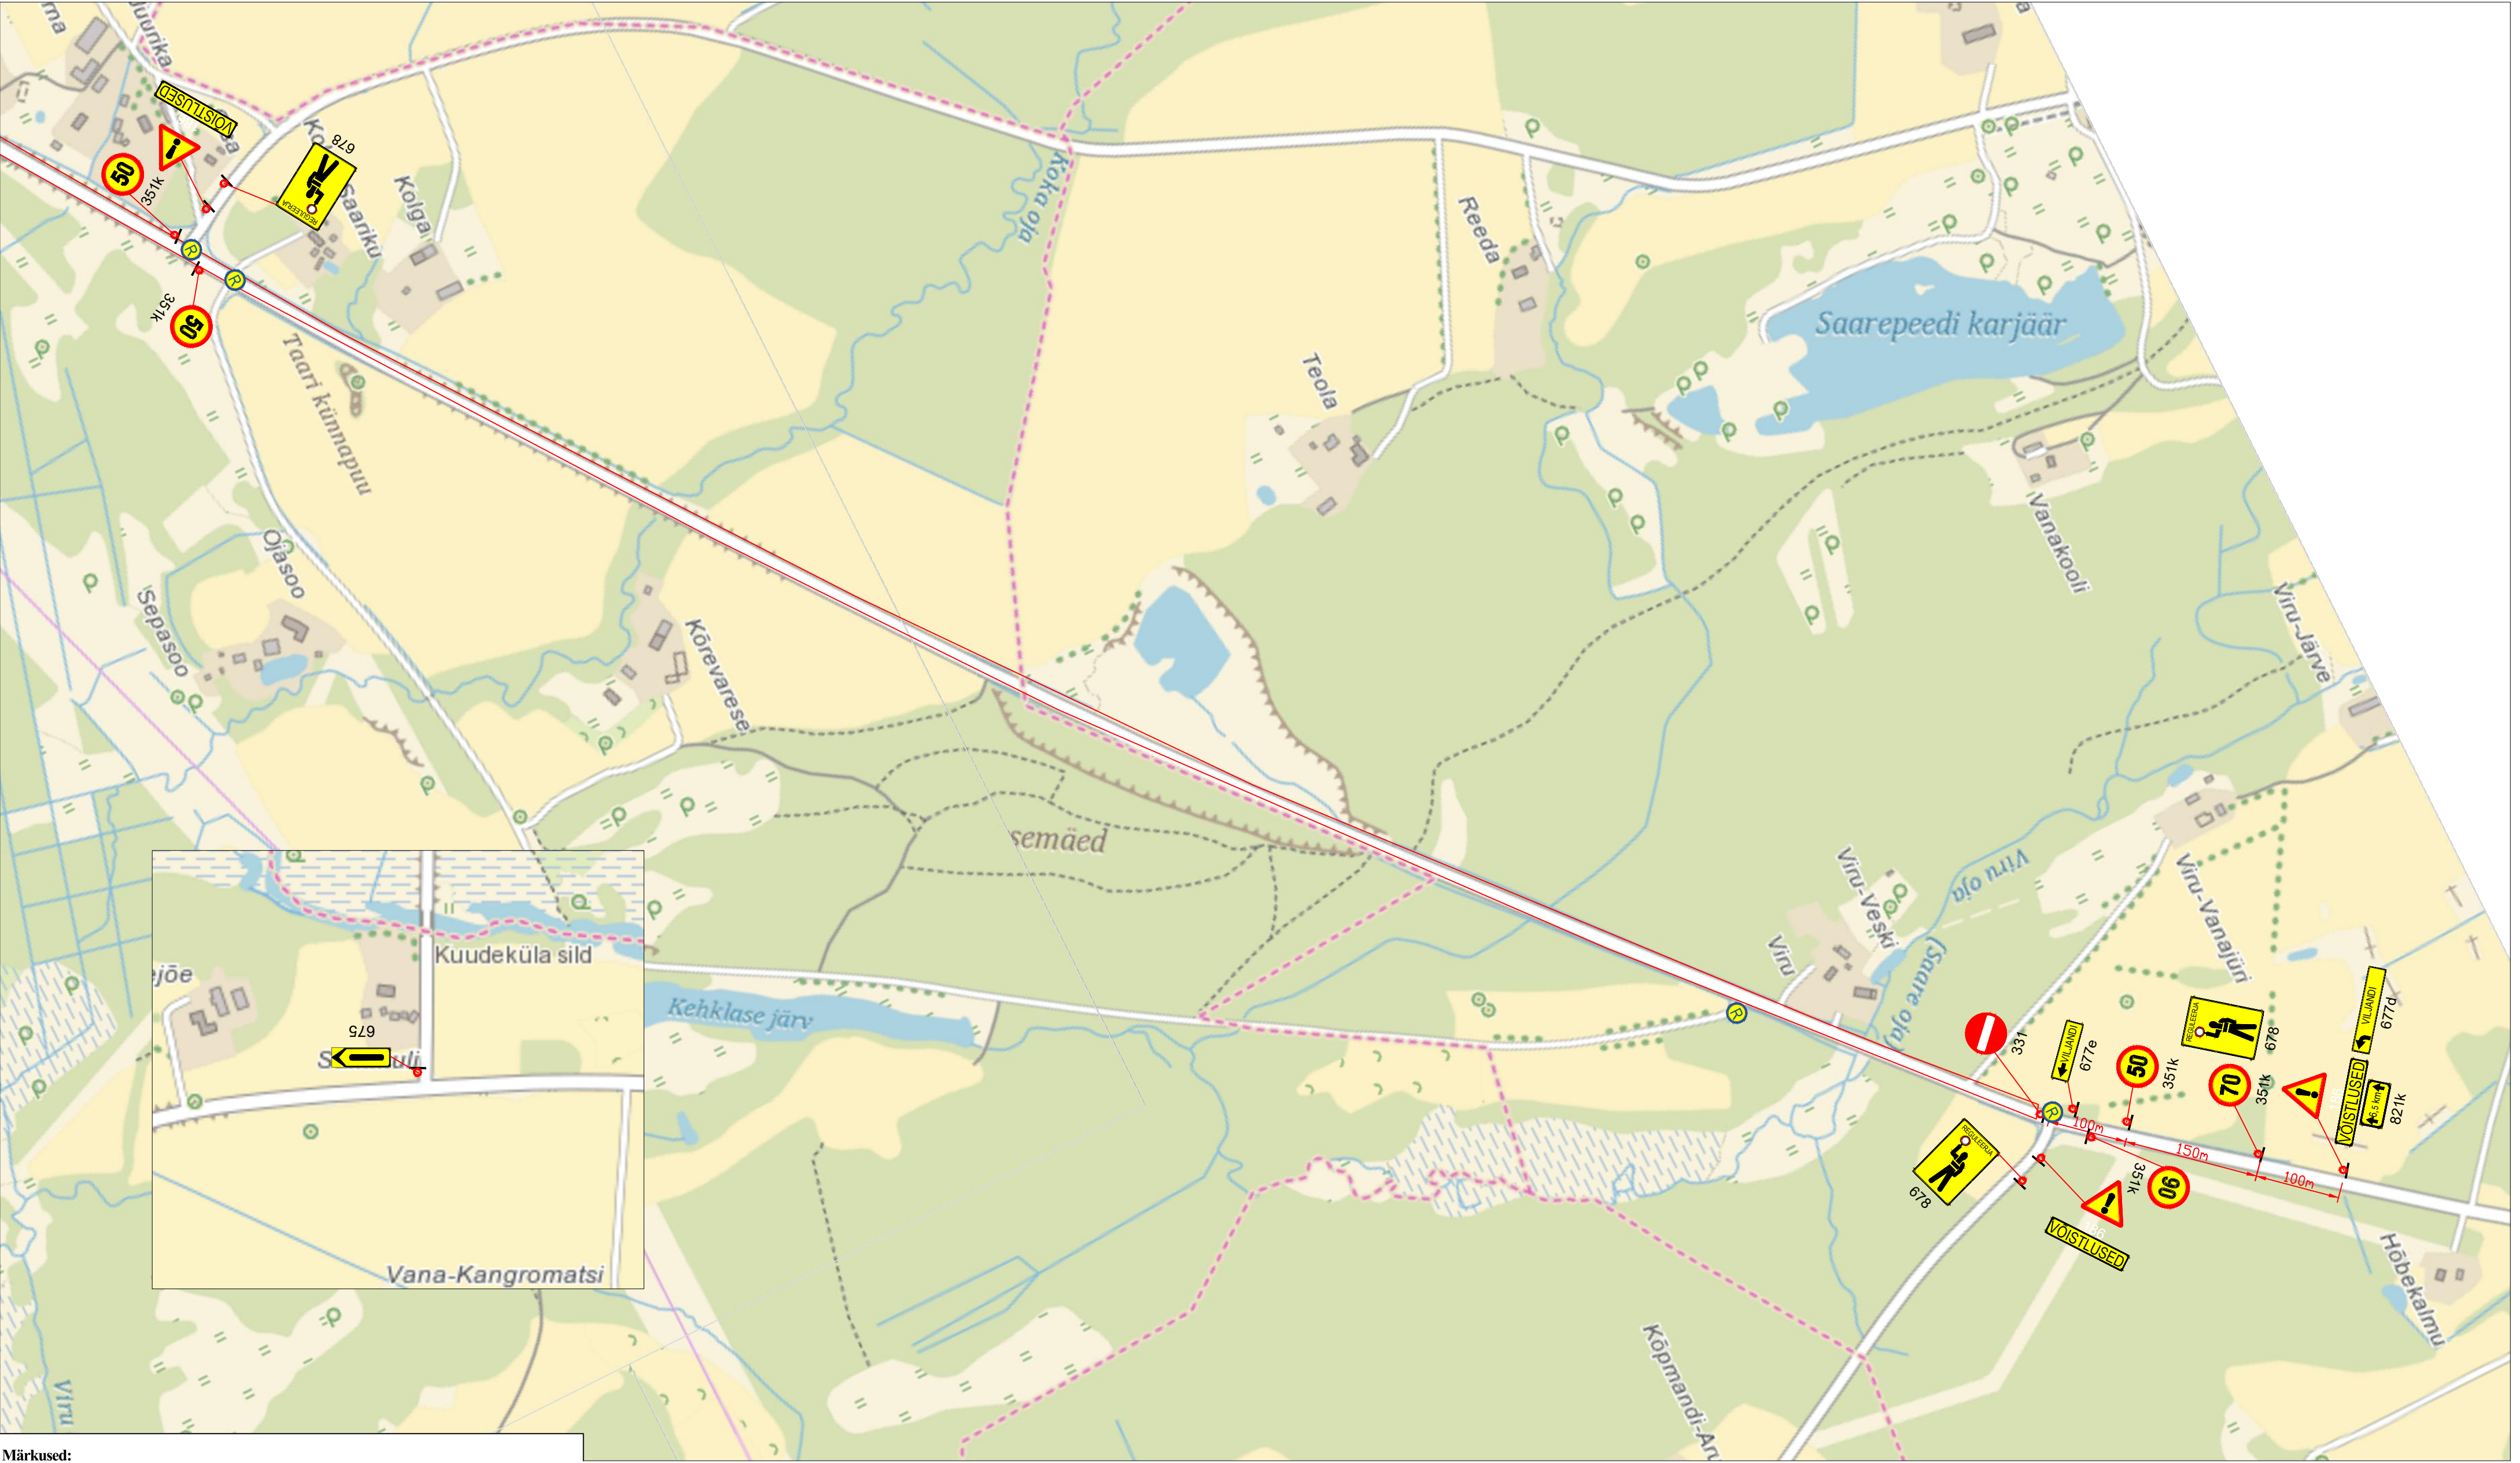

Märkused:

1. Muud olemasolevad liiklusmärgid, mis lähevad vastuollu antud ajutise ehitusaegse liiklusskeemiga, tuleb kinnikatta.
2. Vajadusel korrigeerida liiklusskeem tööetapil olukorra kohaseks.
3. Vajadusel lisada objektile täiendavaid liiklusmärke.
4. Ajutised ehitusaegsed liiklusmärgid tuleb paigaldada nii, et nad on liiklejale üheselt mõistetavad ja arusaadavad.
5. Tagada kogu ehitustööde vältel ajutiste liiklusmärkide püstiolek ja loetavus.
6. Joonist lugeda märgitud numbrite järgi.

LEPPEMÄRGID			 Lõunaliiklus Sinu liikluskorraldaja Turu 63, 51004, Tartu, Telefon: +372 5248 400 E-post: lõunaliiklus@gmail.com	Projekti nimetus: Viljandi triatlon 2021		Kuupäev 01.04.2024
 Töötsoon	 Paigaldatav ajutine liiklusmärk			Objekti asukoht: Viljandi linn, Viljandi maakond		Töö nr: 025/21
	 Olemasolev liiklusmärk		Koostas: Indrek Vähi	Joonis: Ajutine liikluskorraldusskeem		Joonis nr : 5 - (5)
			Tellija: MTÜ Sportlik Eesti		Mootkava	