

UURINGURUUMI TEENINDUSALA PIIRIANDMED

Piiripunkti number	Koordinaadid	
	x	y
1	6447487,70	547998,72
2	6447304,53	547978,23
3	6447259,00	547972,62
4	6447183,36	547957,98
5	6447160,65	547944,07
6	6447149,97	547912,13
7	6447152,32	547887,97
8	6447158,61	547855,15
9	6447162,09	547829,66
10	6447388,71	547790,56
11	6447401,68	547850,92
12	6447402,27	547853,36
13	6447407,26	547865,42
14	6447415,21	547875,78
15	6447425,56	547883,72
16	6447437,62	547888,72
17	6447450,56	547890,42
18	6447463,5	547888,72
19	6447464,37	547888,36
20	6447468,14	547906,21

Uuringuruumi pindala 4,79 ha




MÄRKUSED:  
Koordinaadid L-EST97, kõrgused EH2000 süsteemis  
Aluskaart- Eesti põhikaart M 1:10000, Maa-amet 2023  
Katastriüksuste ja kitsenduste andmed: Maa-amet 11.2023



TARISTON AS Reg.nr.10887843  
Toompuiestee 35  
10149 Tallinn  
+372 650 1000  
tariston@tariston.ee

Objekti nimetus/aadress:  
Vangu IV uuringuruum  
Pärnu maakond  
Saarde vald

Joonis: Uuringuruumi teenindusala plaan		Töö nr: 12/05.23.402	
Mõõtkava 1:10000	Leht 1	Lehti 1	Koostaja: S.EENS00 1.detsember 2023.a

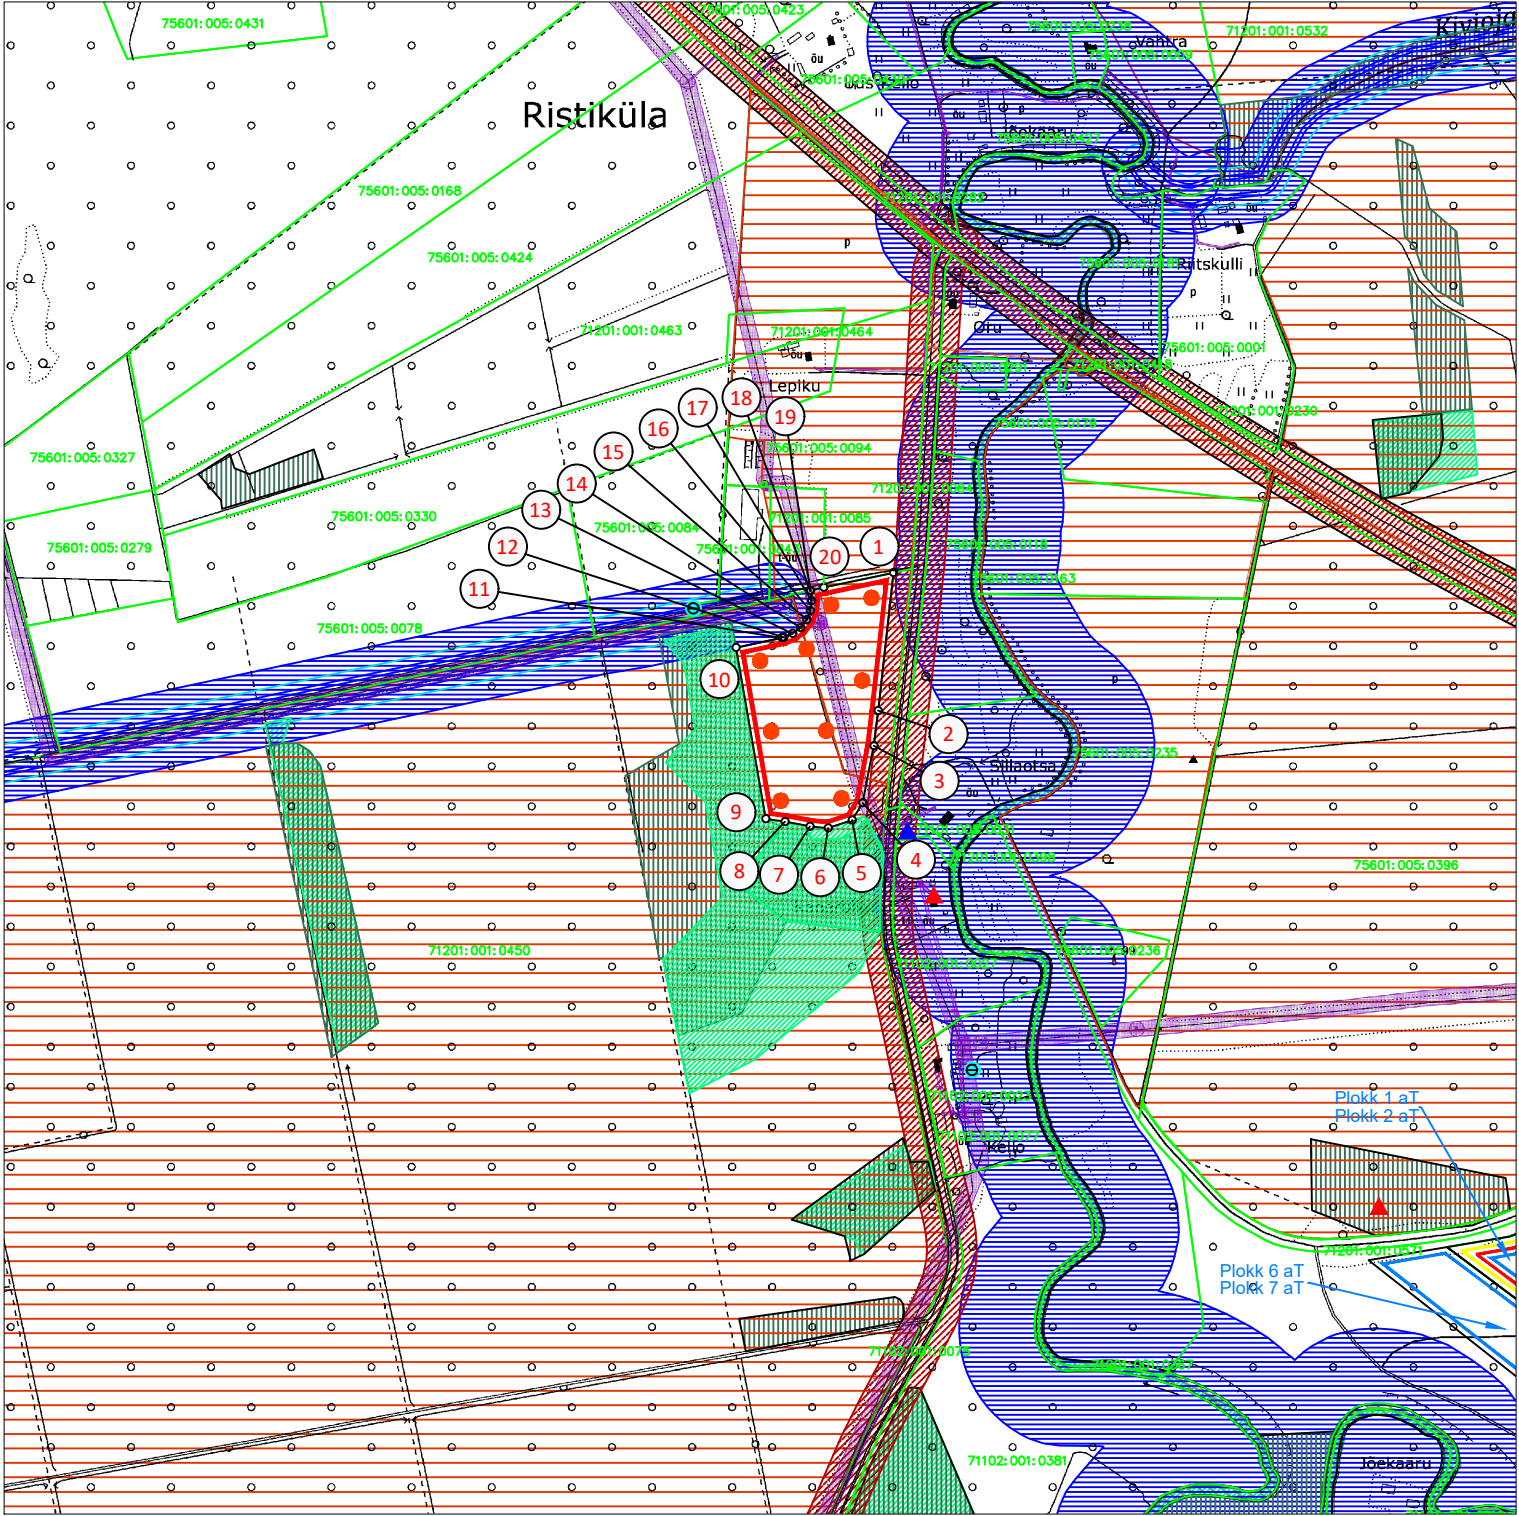

LEPPEMÄRGID:

- Uuringuruumi teenindusala piir, piiripunkt ja piiripunkti number
- Tõitoja liivamaardla piir
- Tõitoja liivakarjääri mäeeraldise piir (KL-516298)
- Tõitoja liivakarjääri mäeeraldise teenindusmaapiir
- Varuploki piir, number ja kategooria
- Asustusüksuse piir
- Katasriüksuse piir ja tunnus
- Elektripaigaldise kaitsevöönd
- Sidekaitsevöönd
- Maaparandussüsteemi maa-ala
- Ranna või kalda piiranguvöönd
- Maaparandussüsteemi eesvool ja kaitsevöönd
- Veehaarde sanitaarkaitseala
- Puurkaevu sanitaarkaitseala
- Geodeetilise võrgu punkt
- Kultuurimälestis
- Kavandatav uuringupunkt
- Vääriselupaik
- III kaitsekategooria kaitsealused liigid ja kivistised
- Reiu jõe hoiuala
- Tee kaitsevöönd