




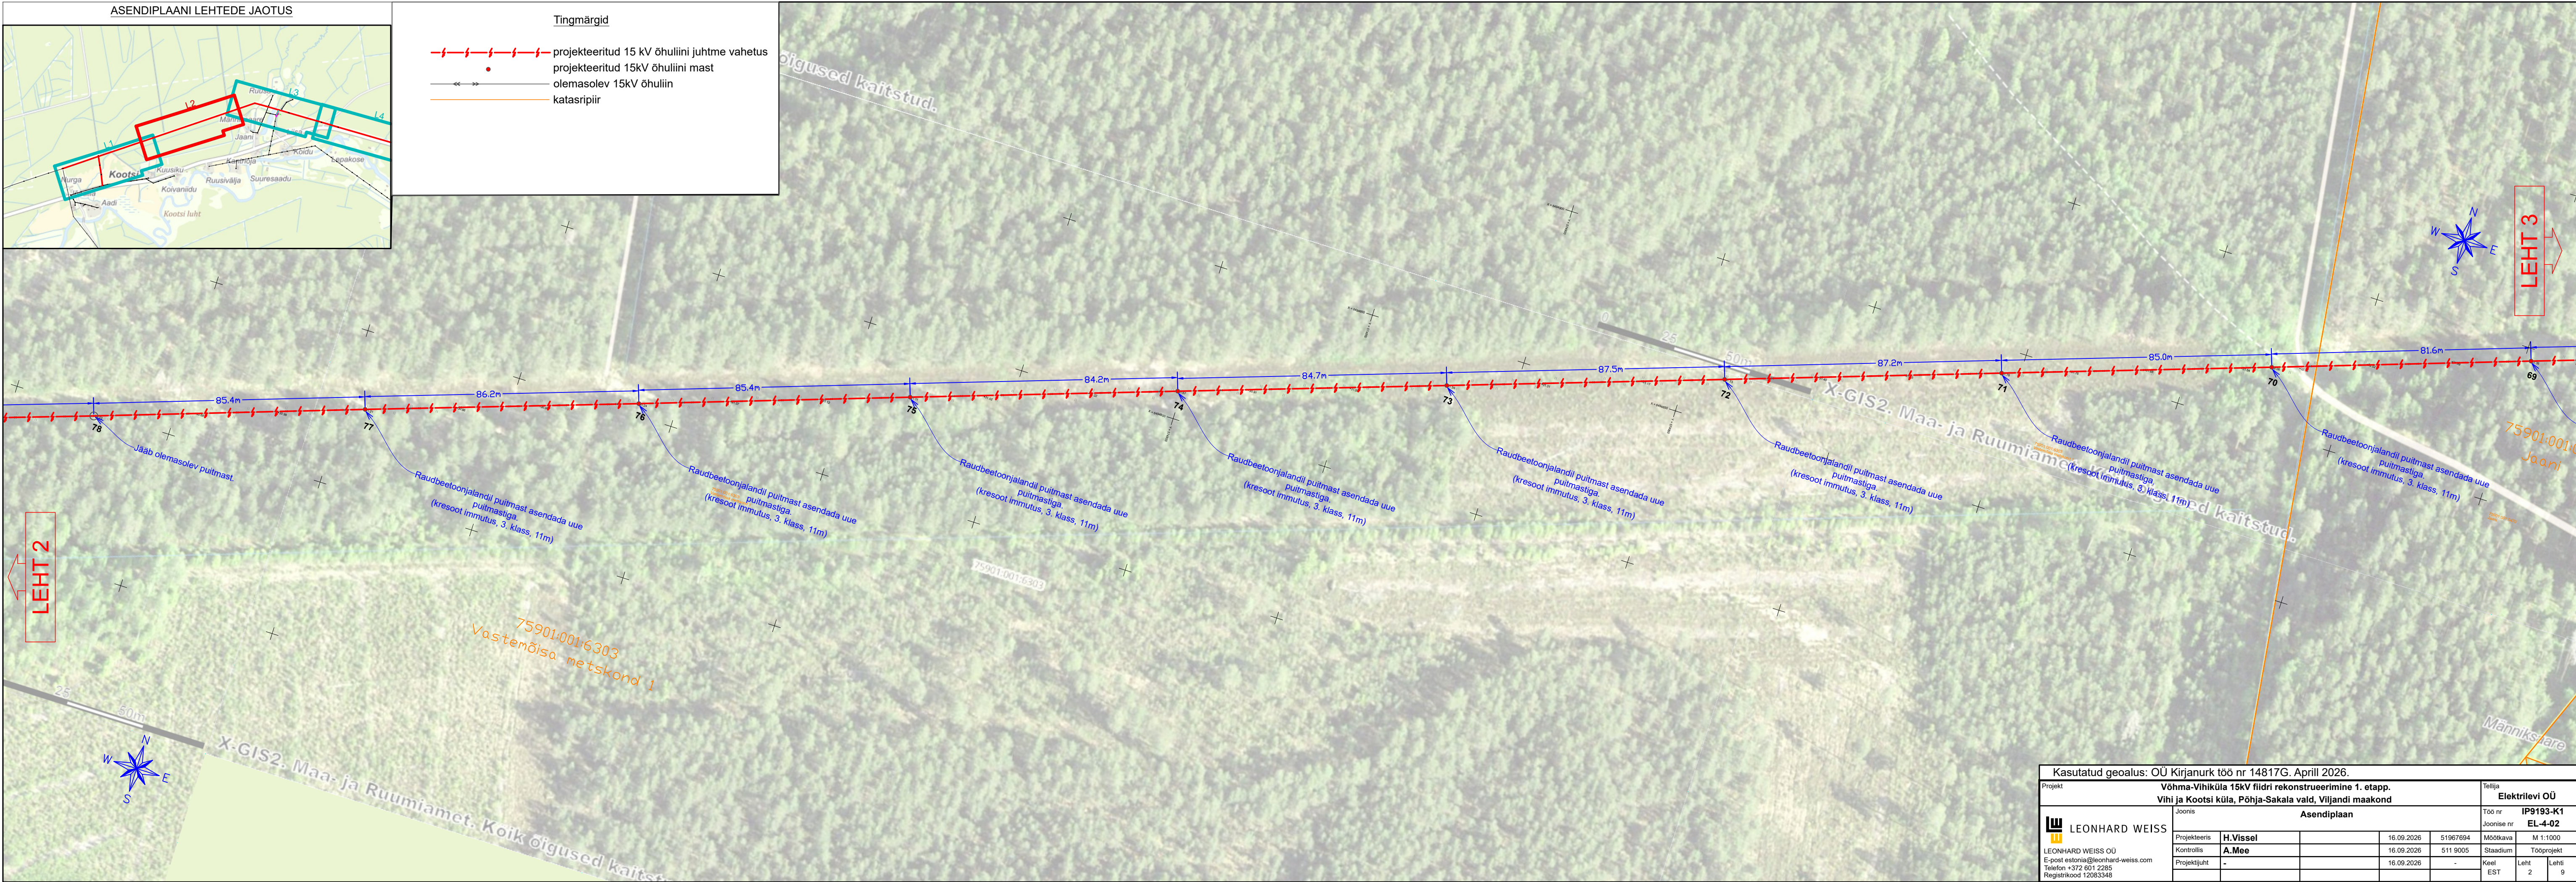
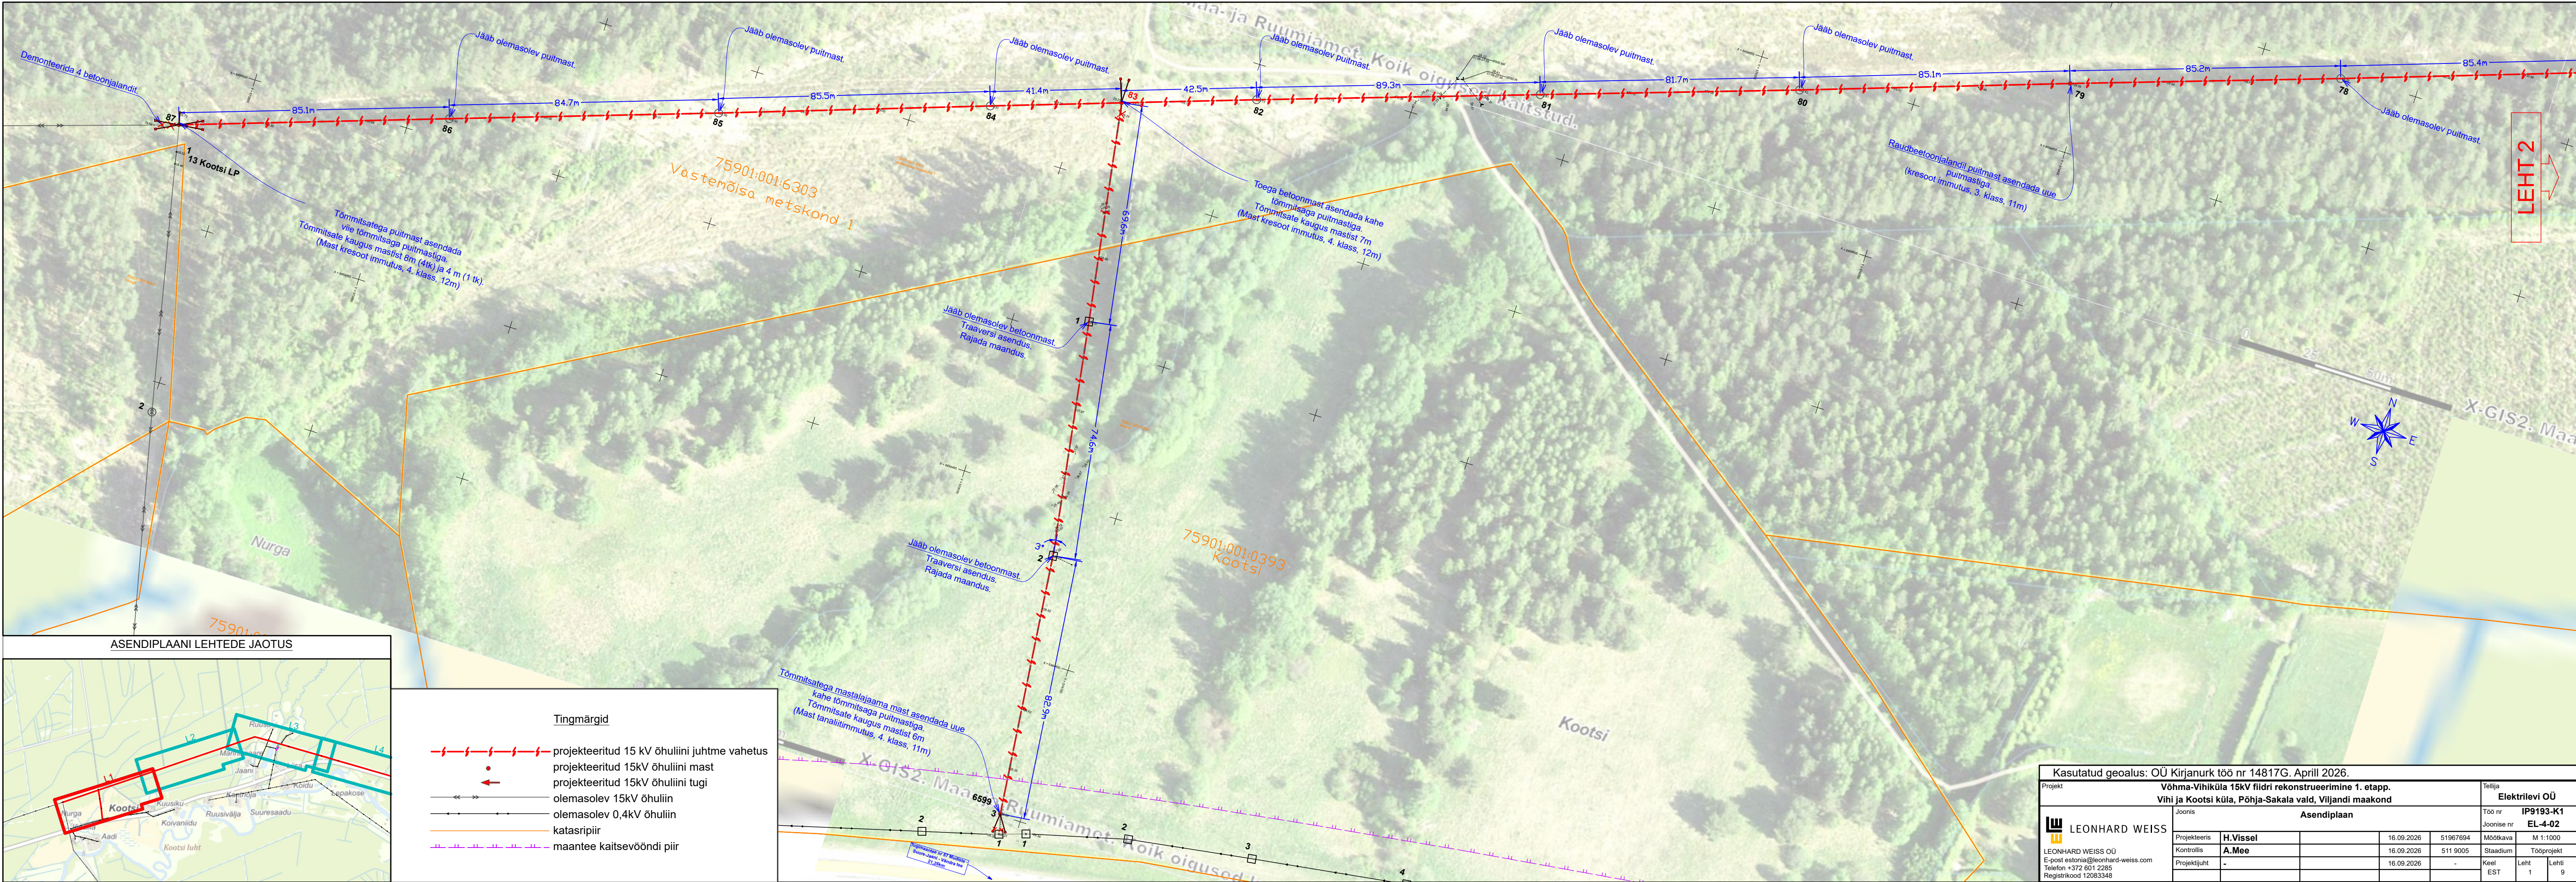
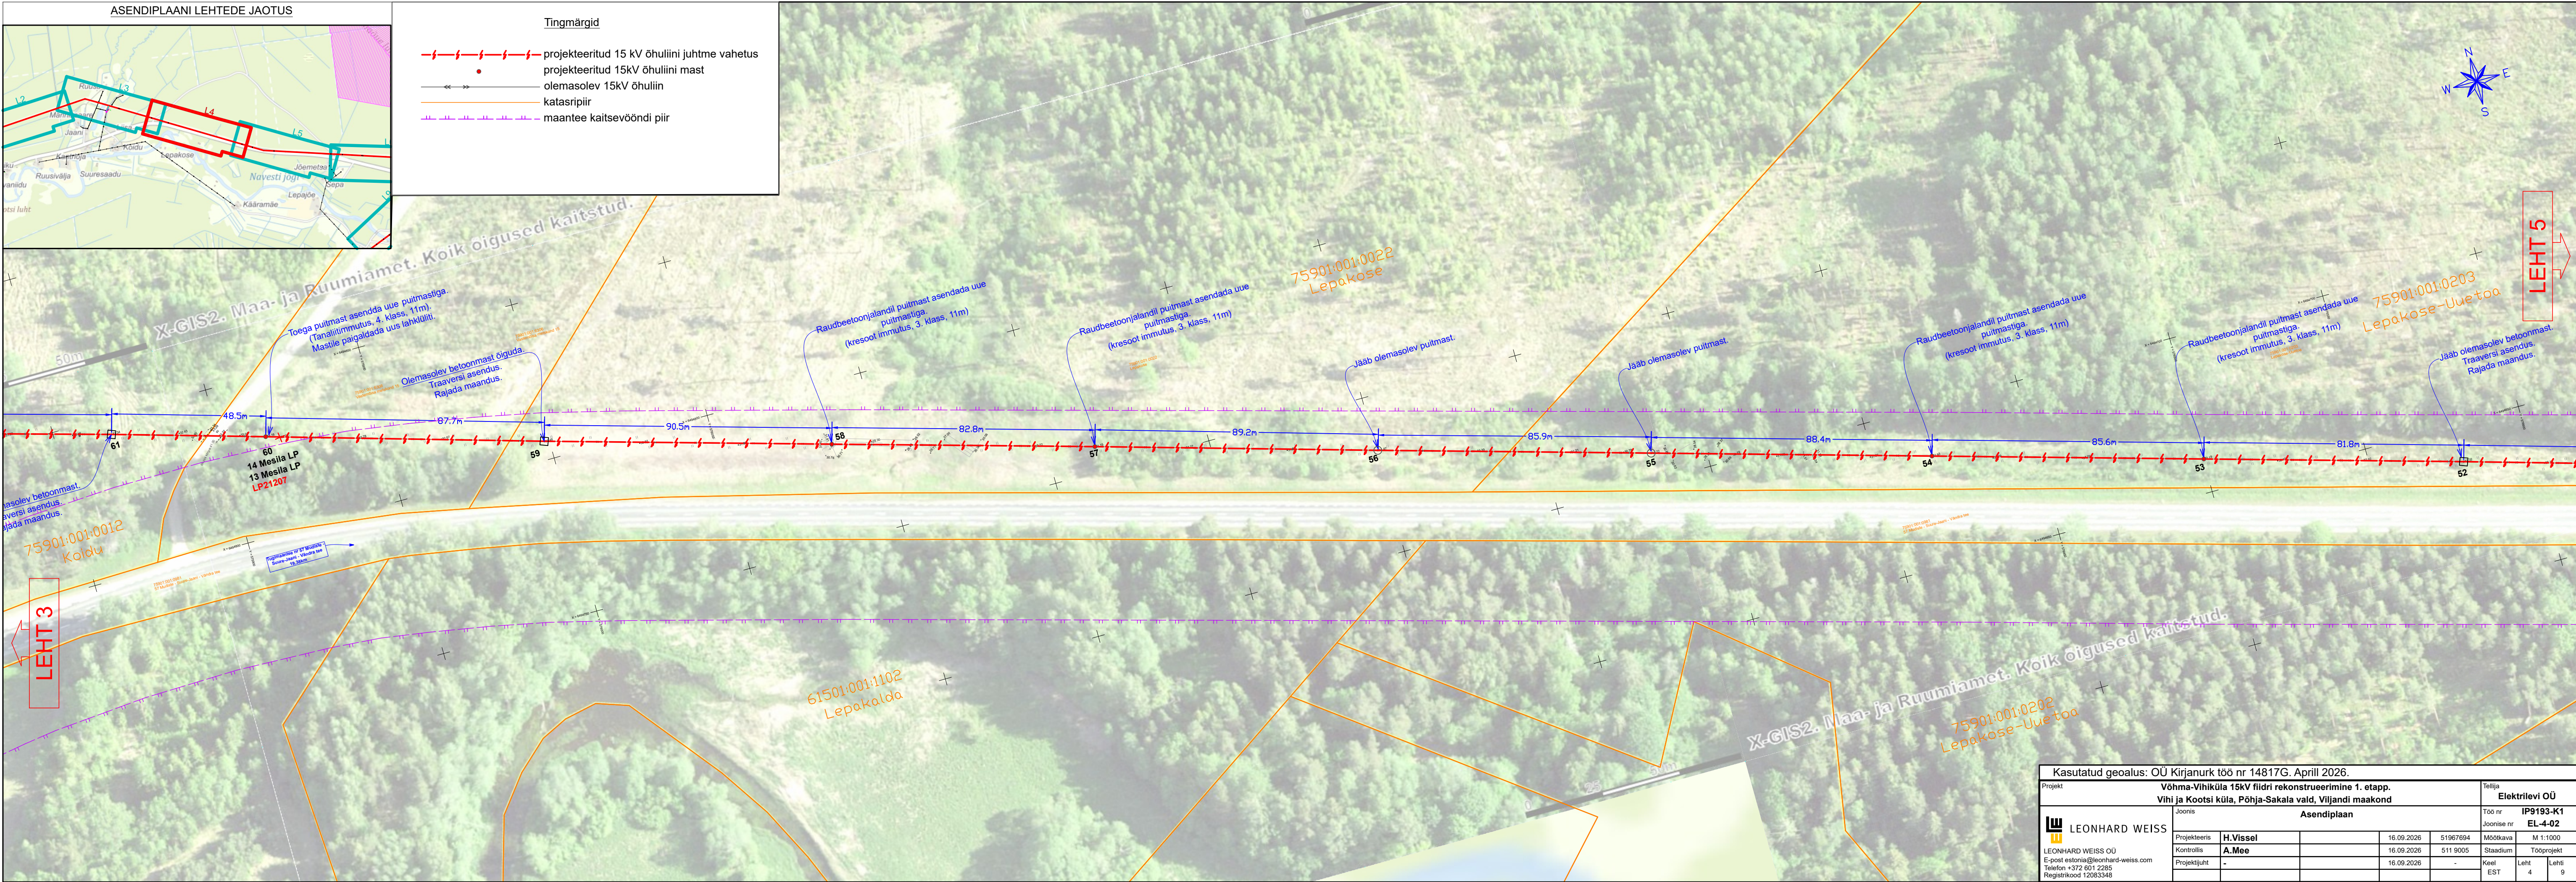
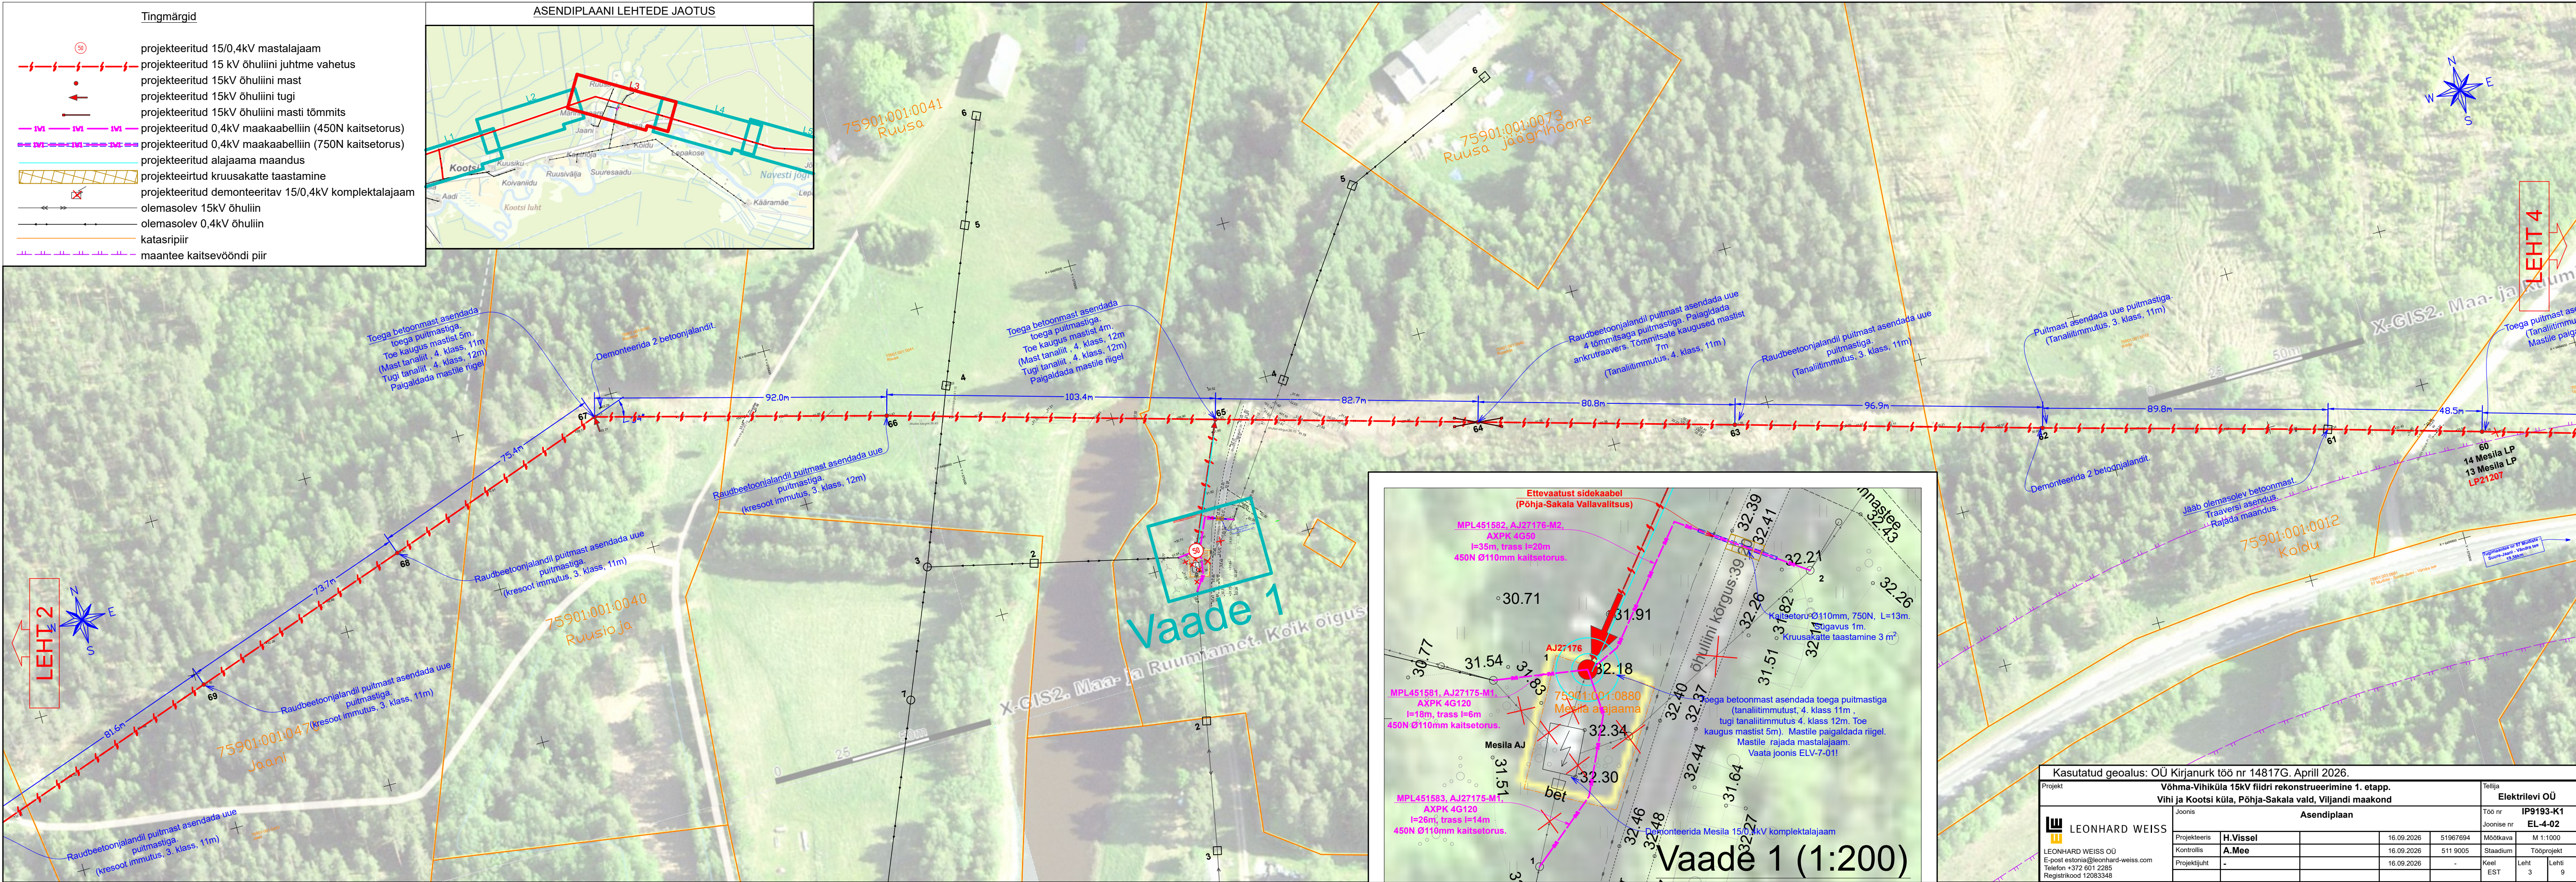
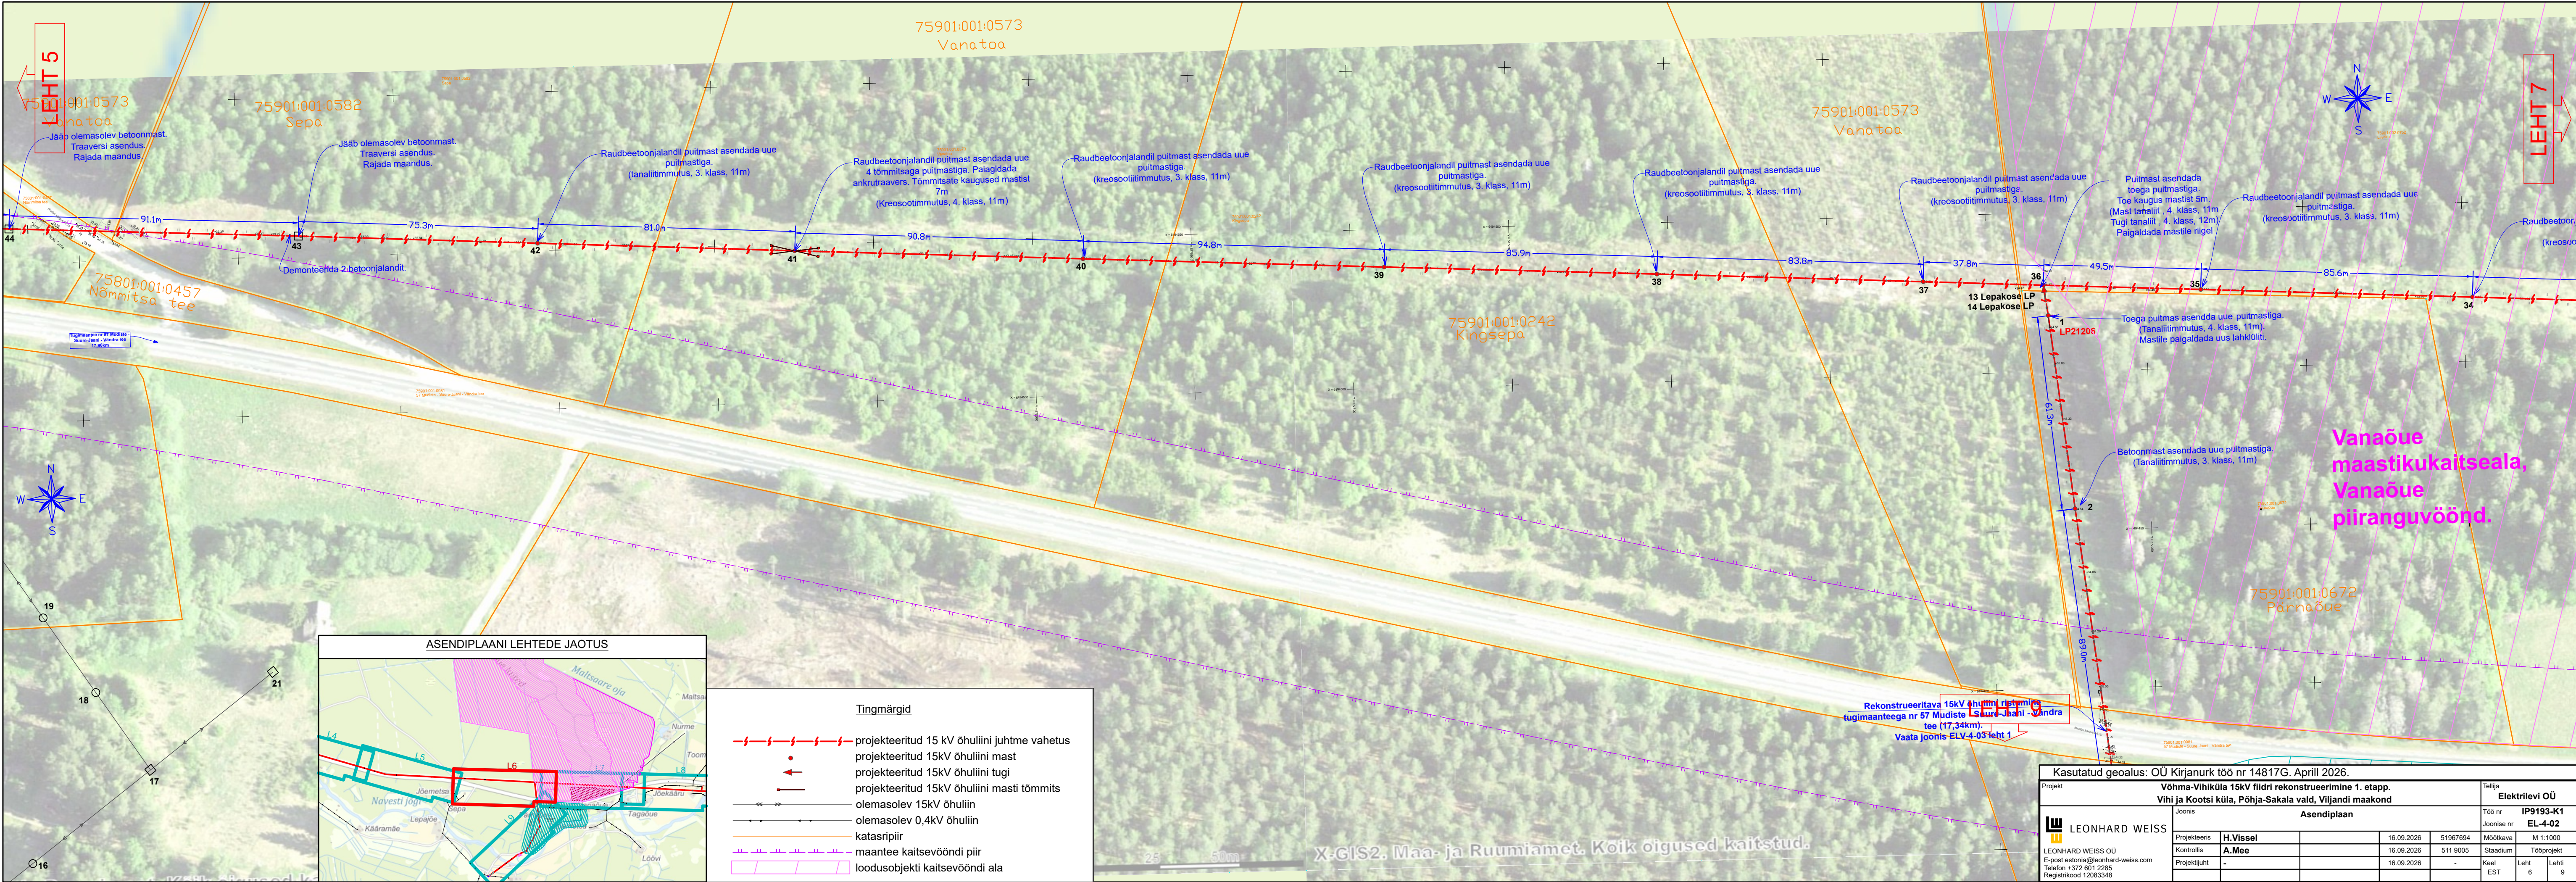
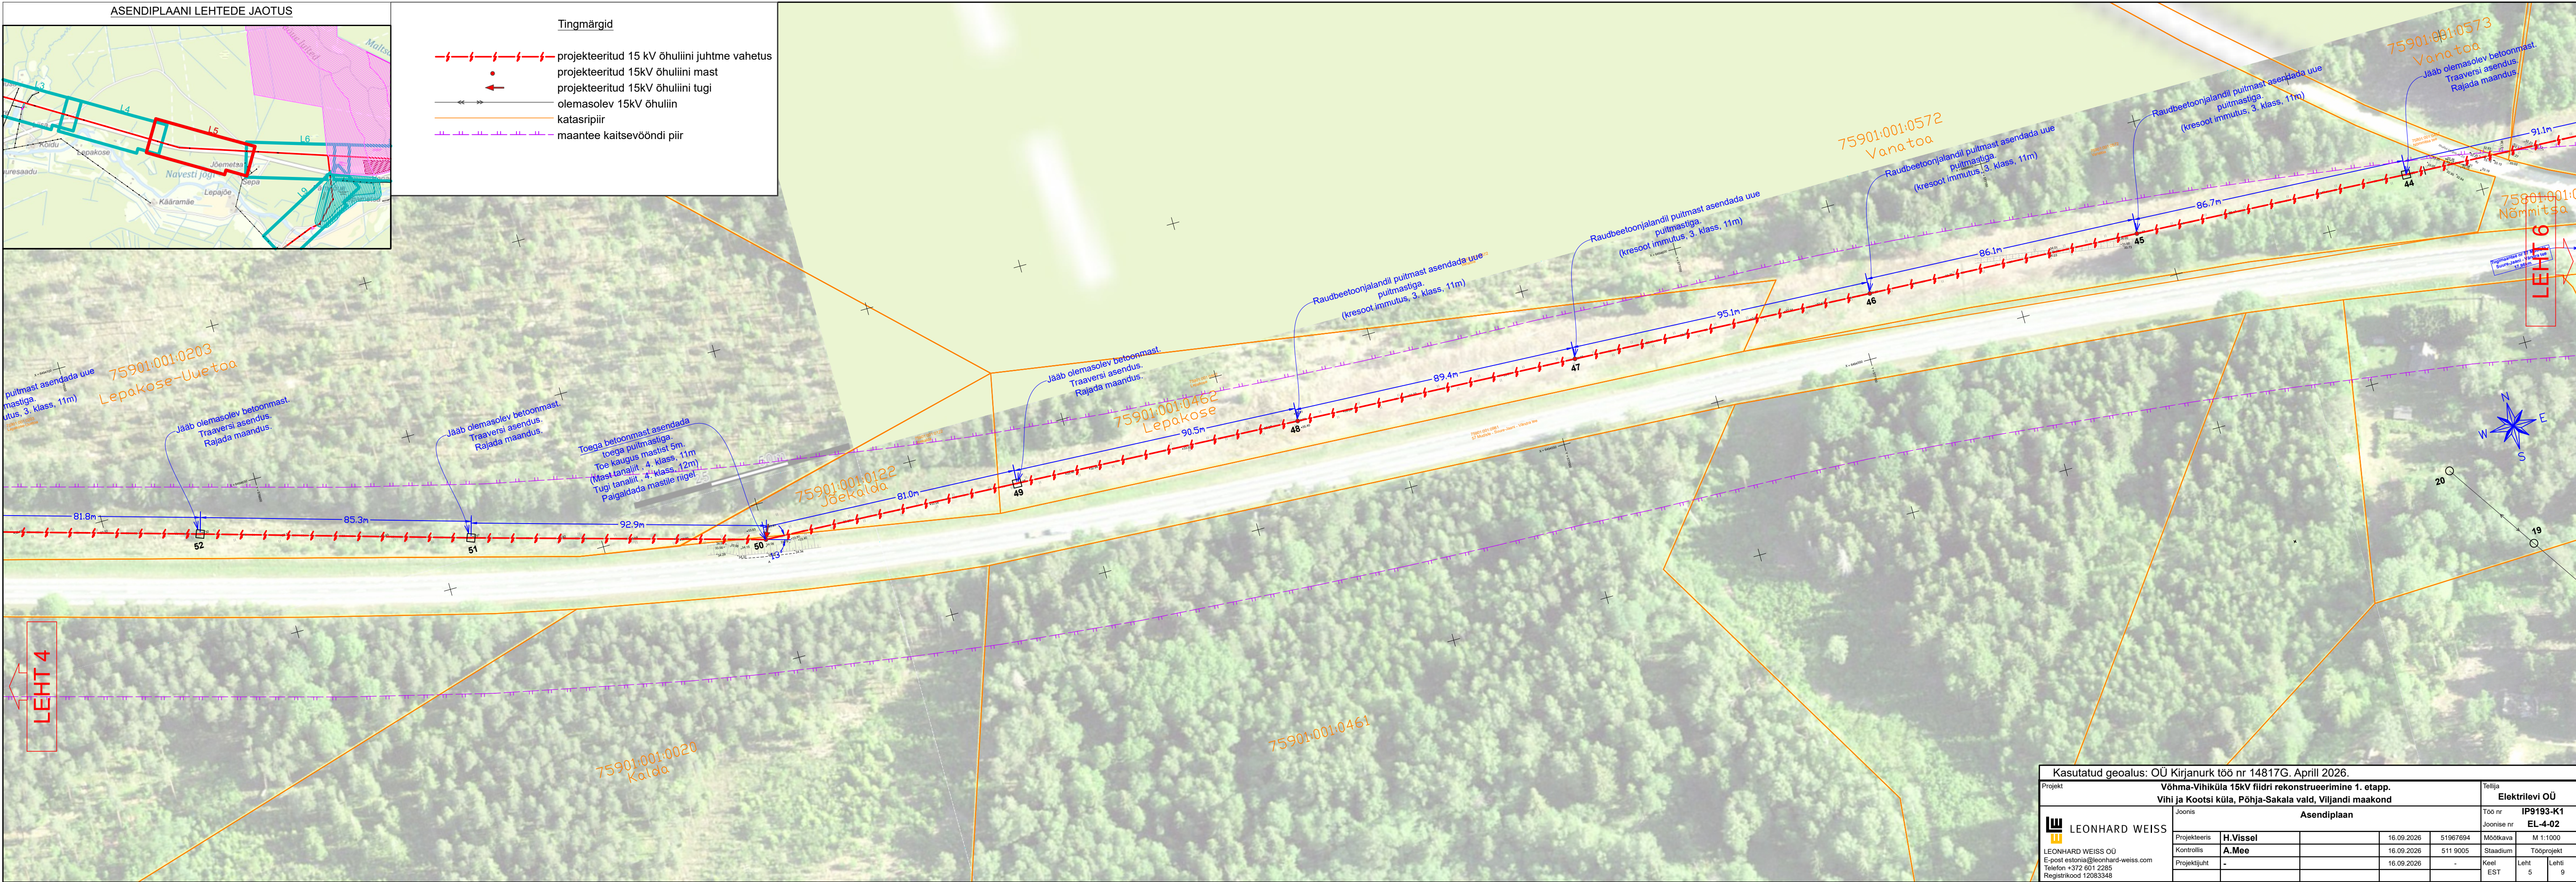


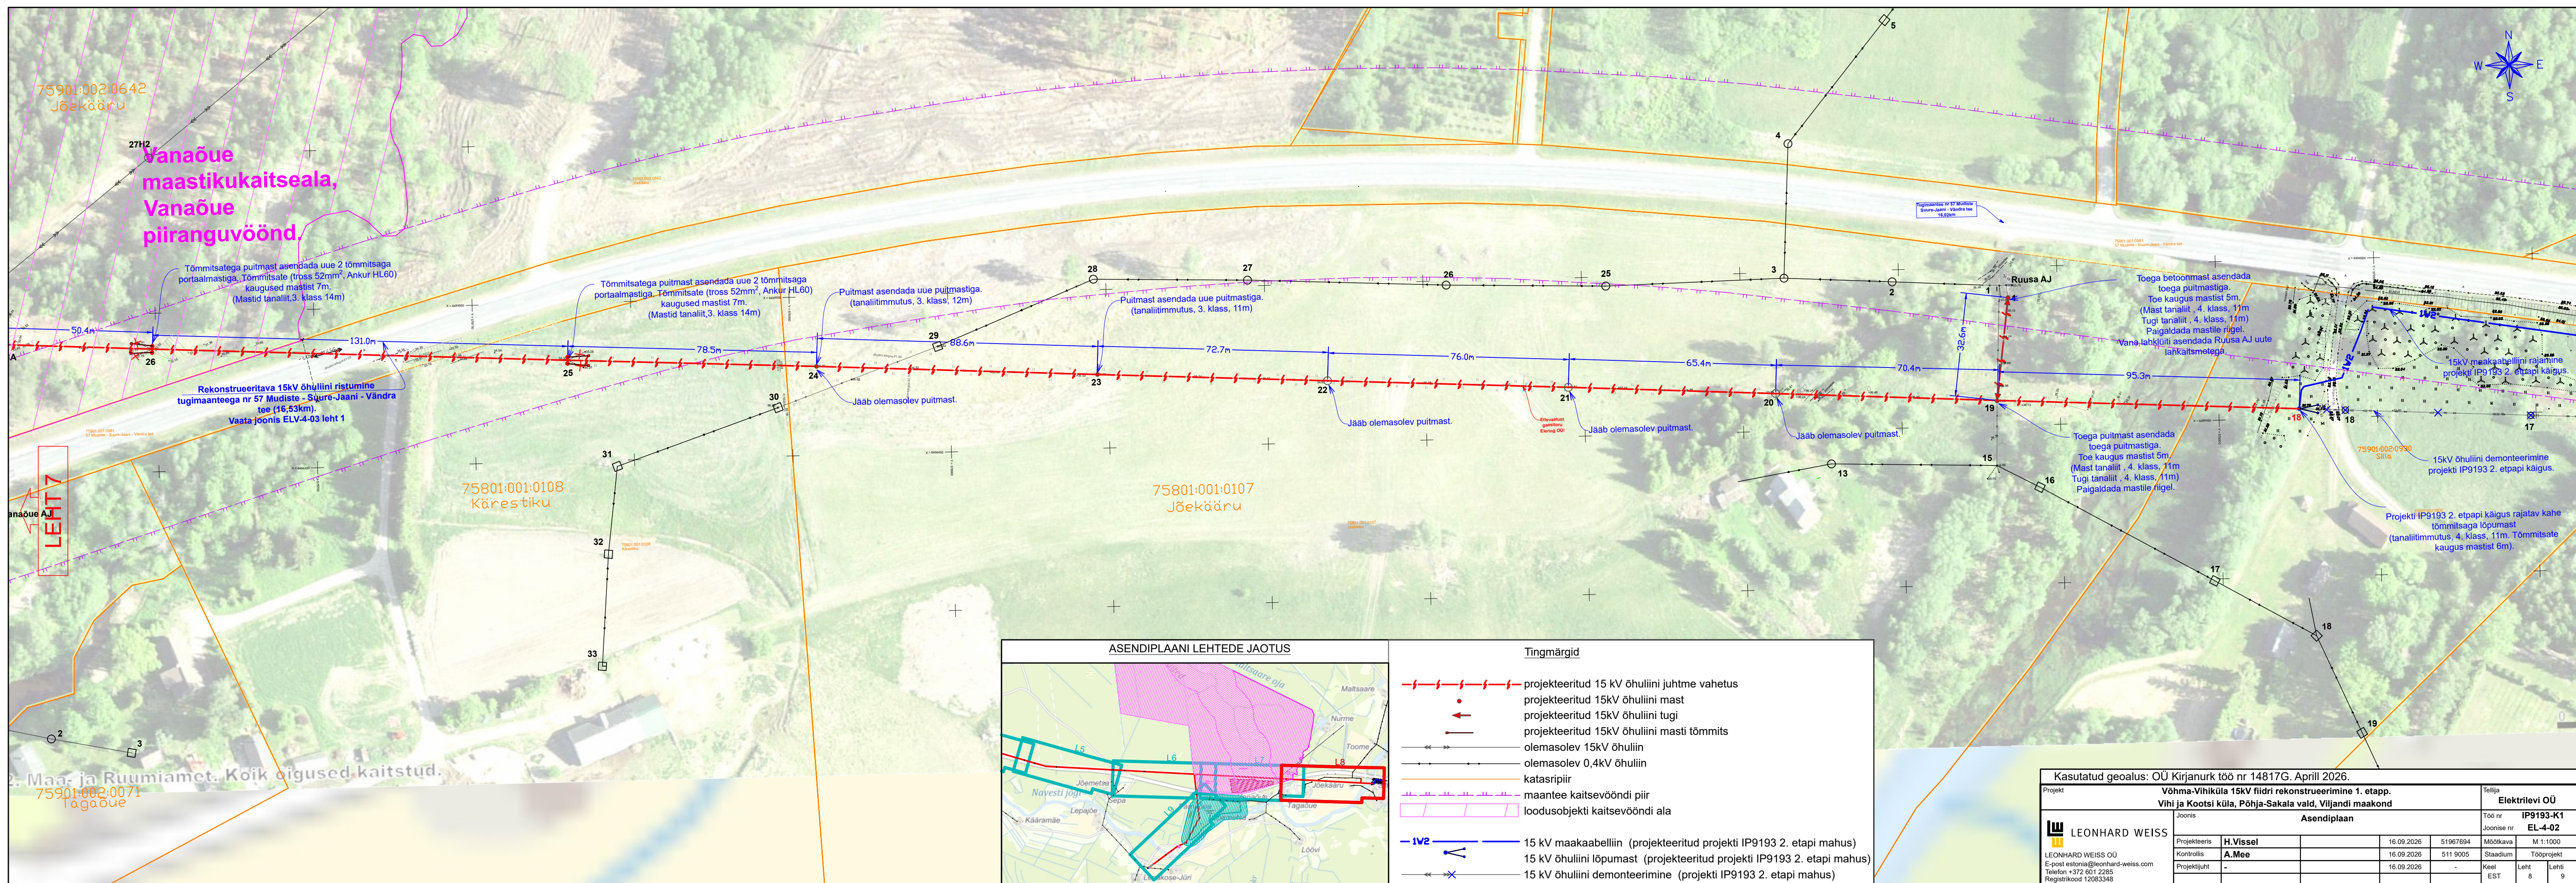

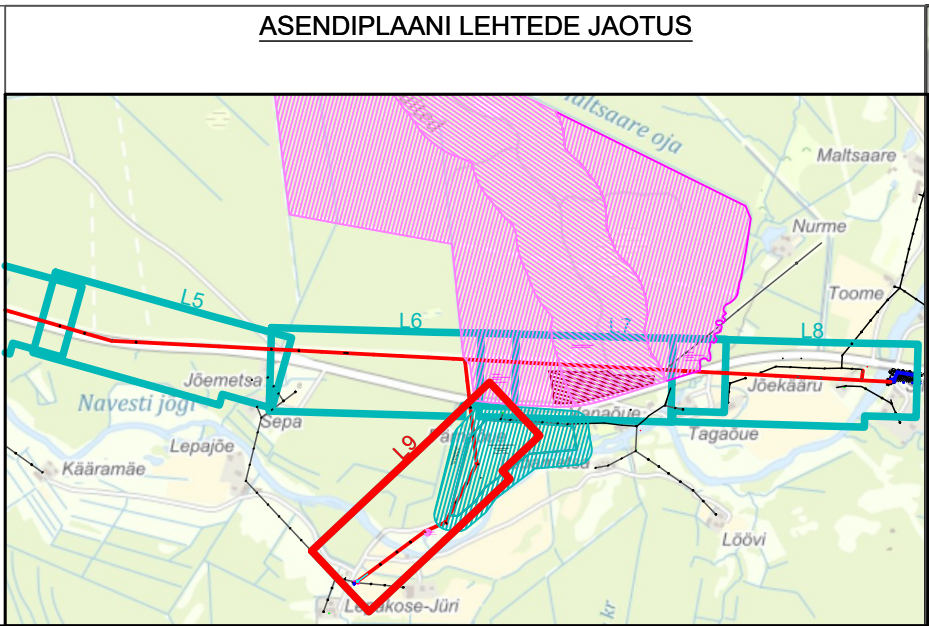

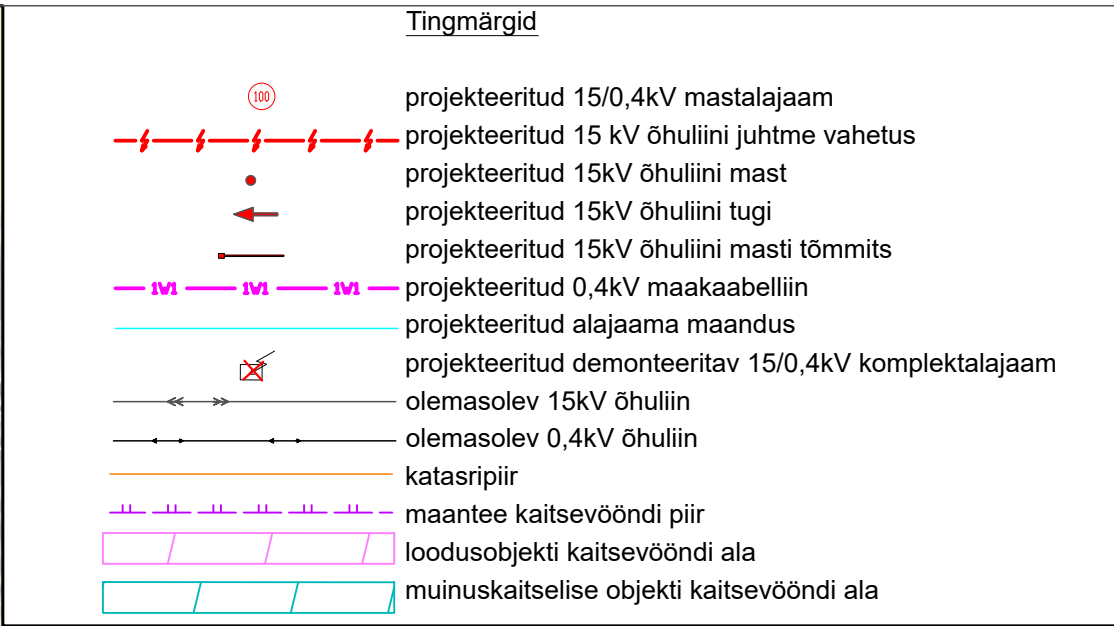

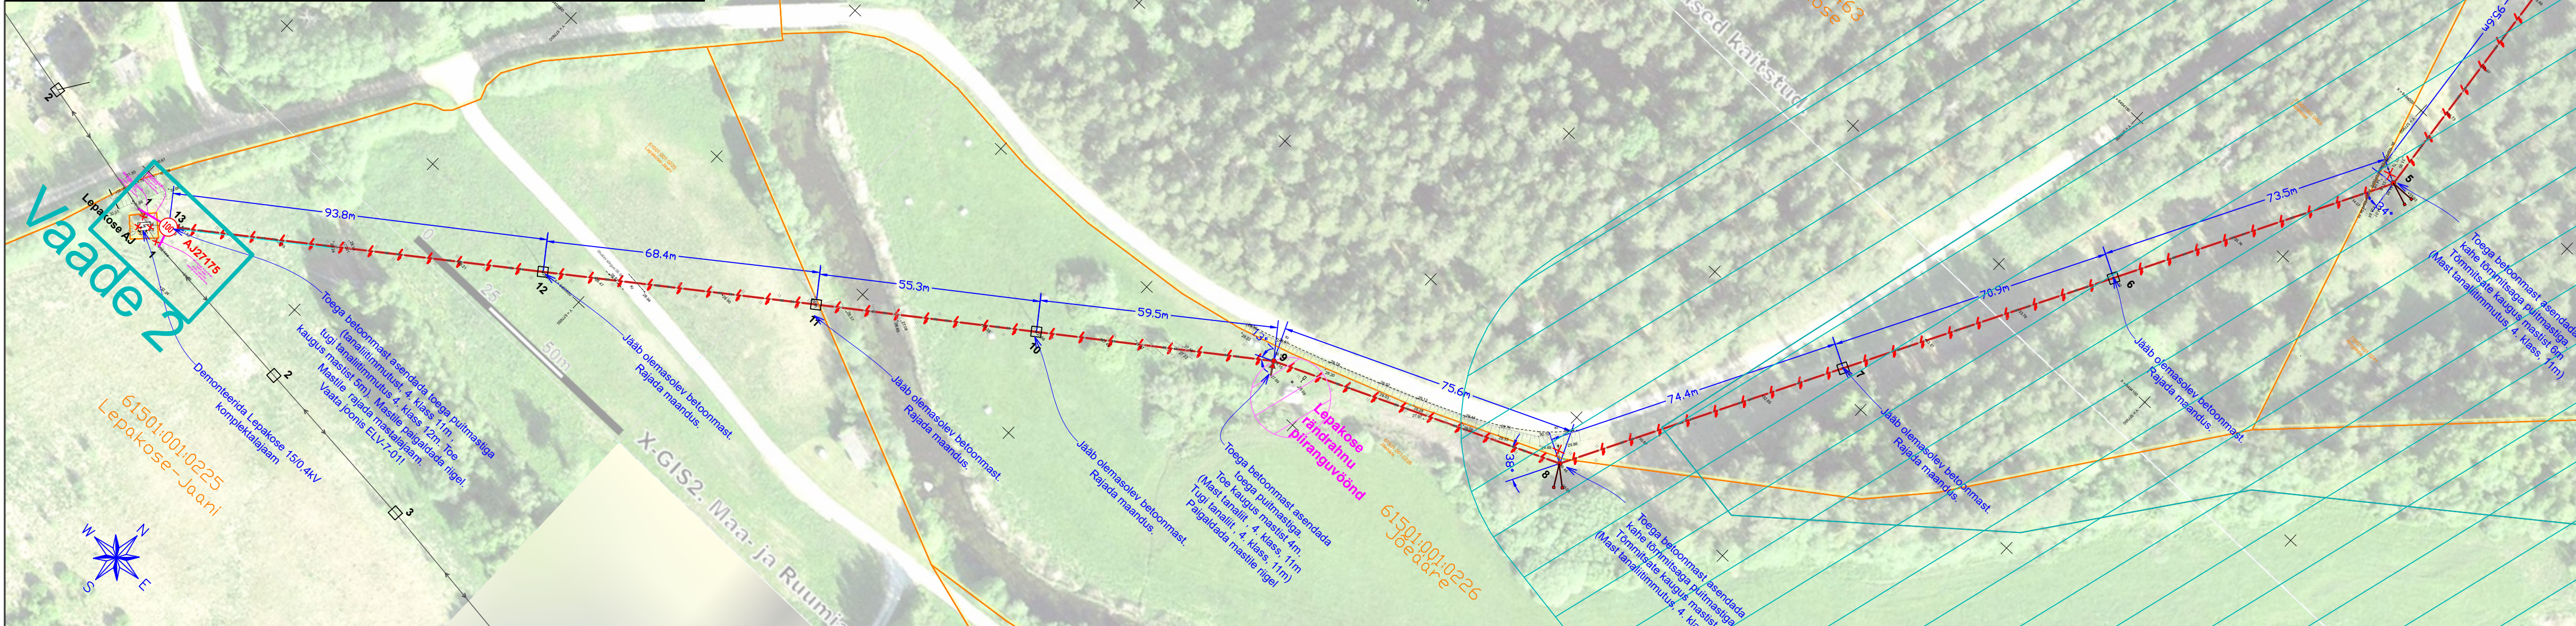

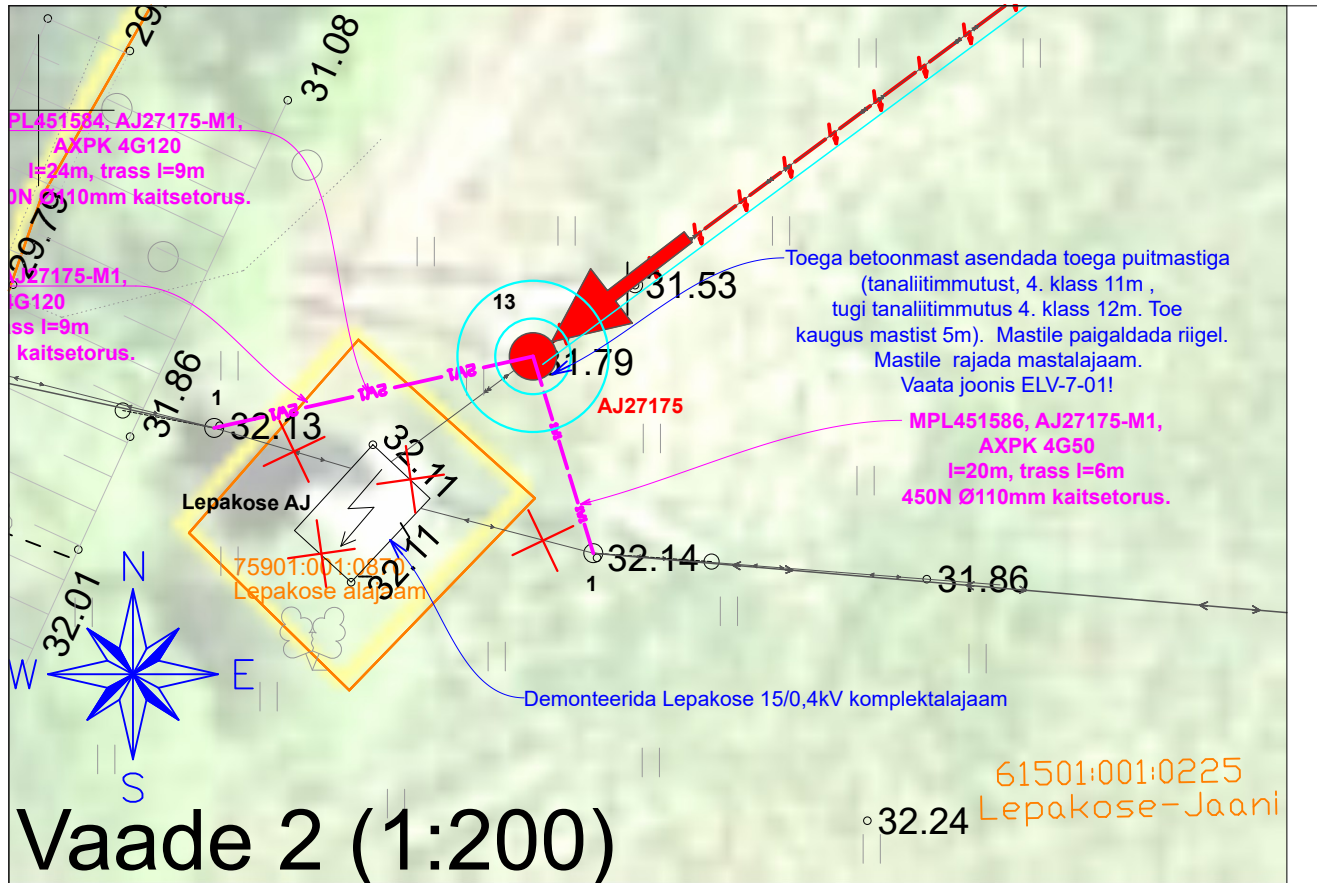

Kasutatud geolus: OÜ Kirjanurk töö nr 14817G. Aprill 2026.									
Projekt		Võhma-Vihiküla 15kV fiidri rekonstrueerimine 1. etapp.						Tellija	
		Vihki ja Kootsi küla, Põhja-Sakala vald, Viljandi maakond						Elektrilevi OÜ	
		Asendiplaan						Töö nr	
								IP9193-K1	
								Joonise nr	
								EL-4-02	
		Projekteeris		H.Vissel		16.09.2026		Mõõtkaava	
		Kontrollis		A.Mee		16.09.2026		M 1:1000	
		Projekti juht		-		16.09.2026		Tööprojekt	
								Keel	
								Leht	
								9	
								Leht	
								9	