

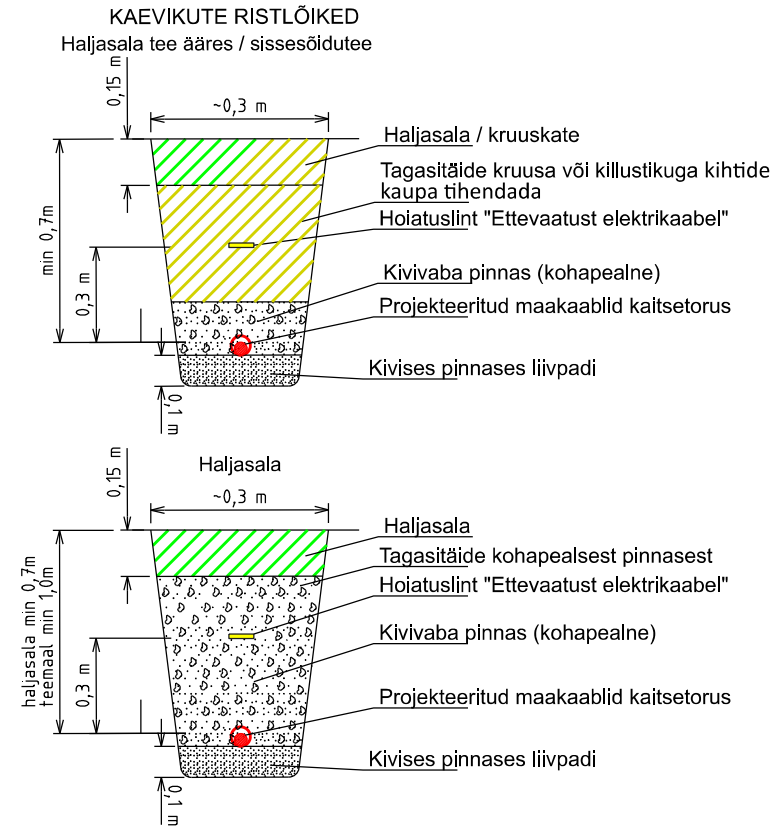


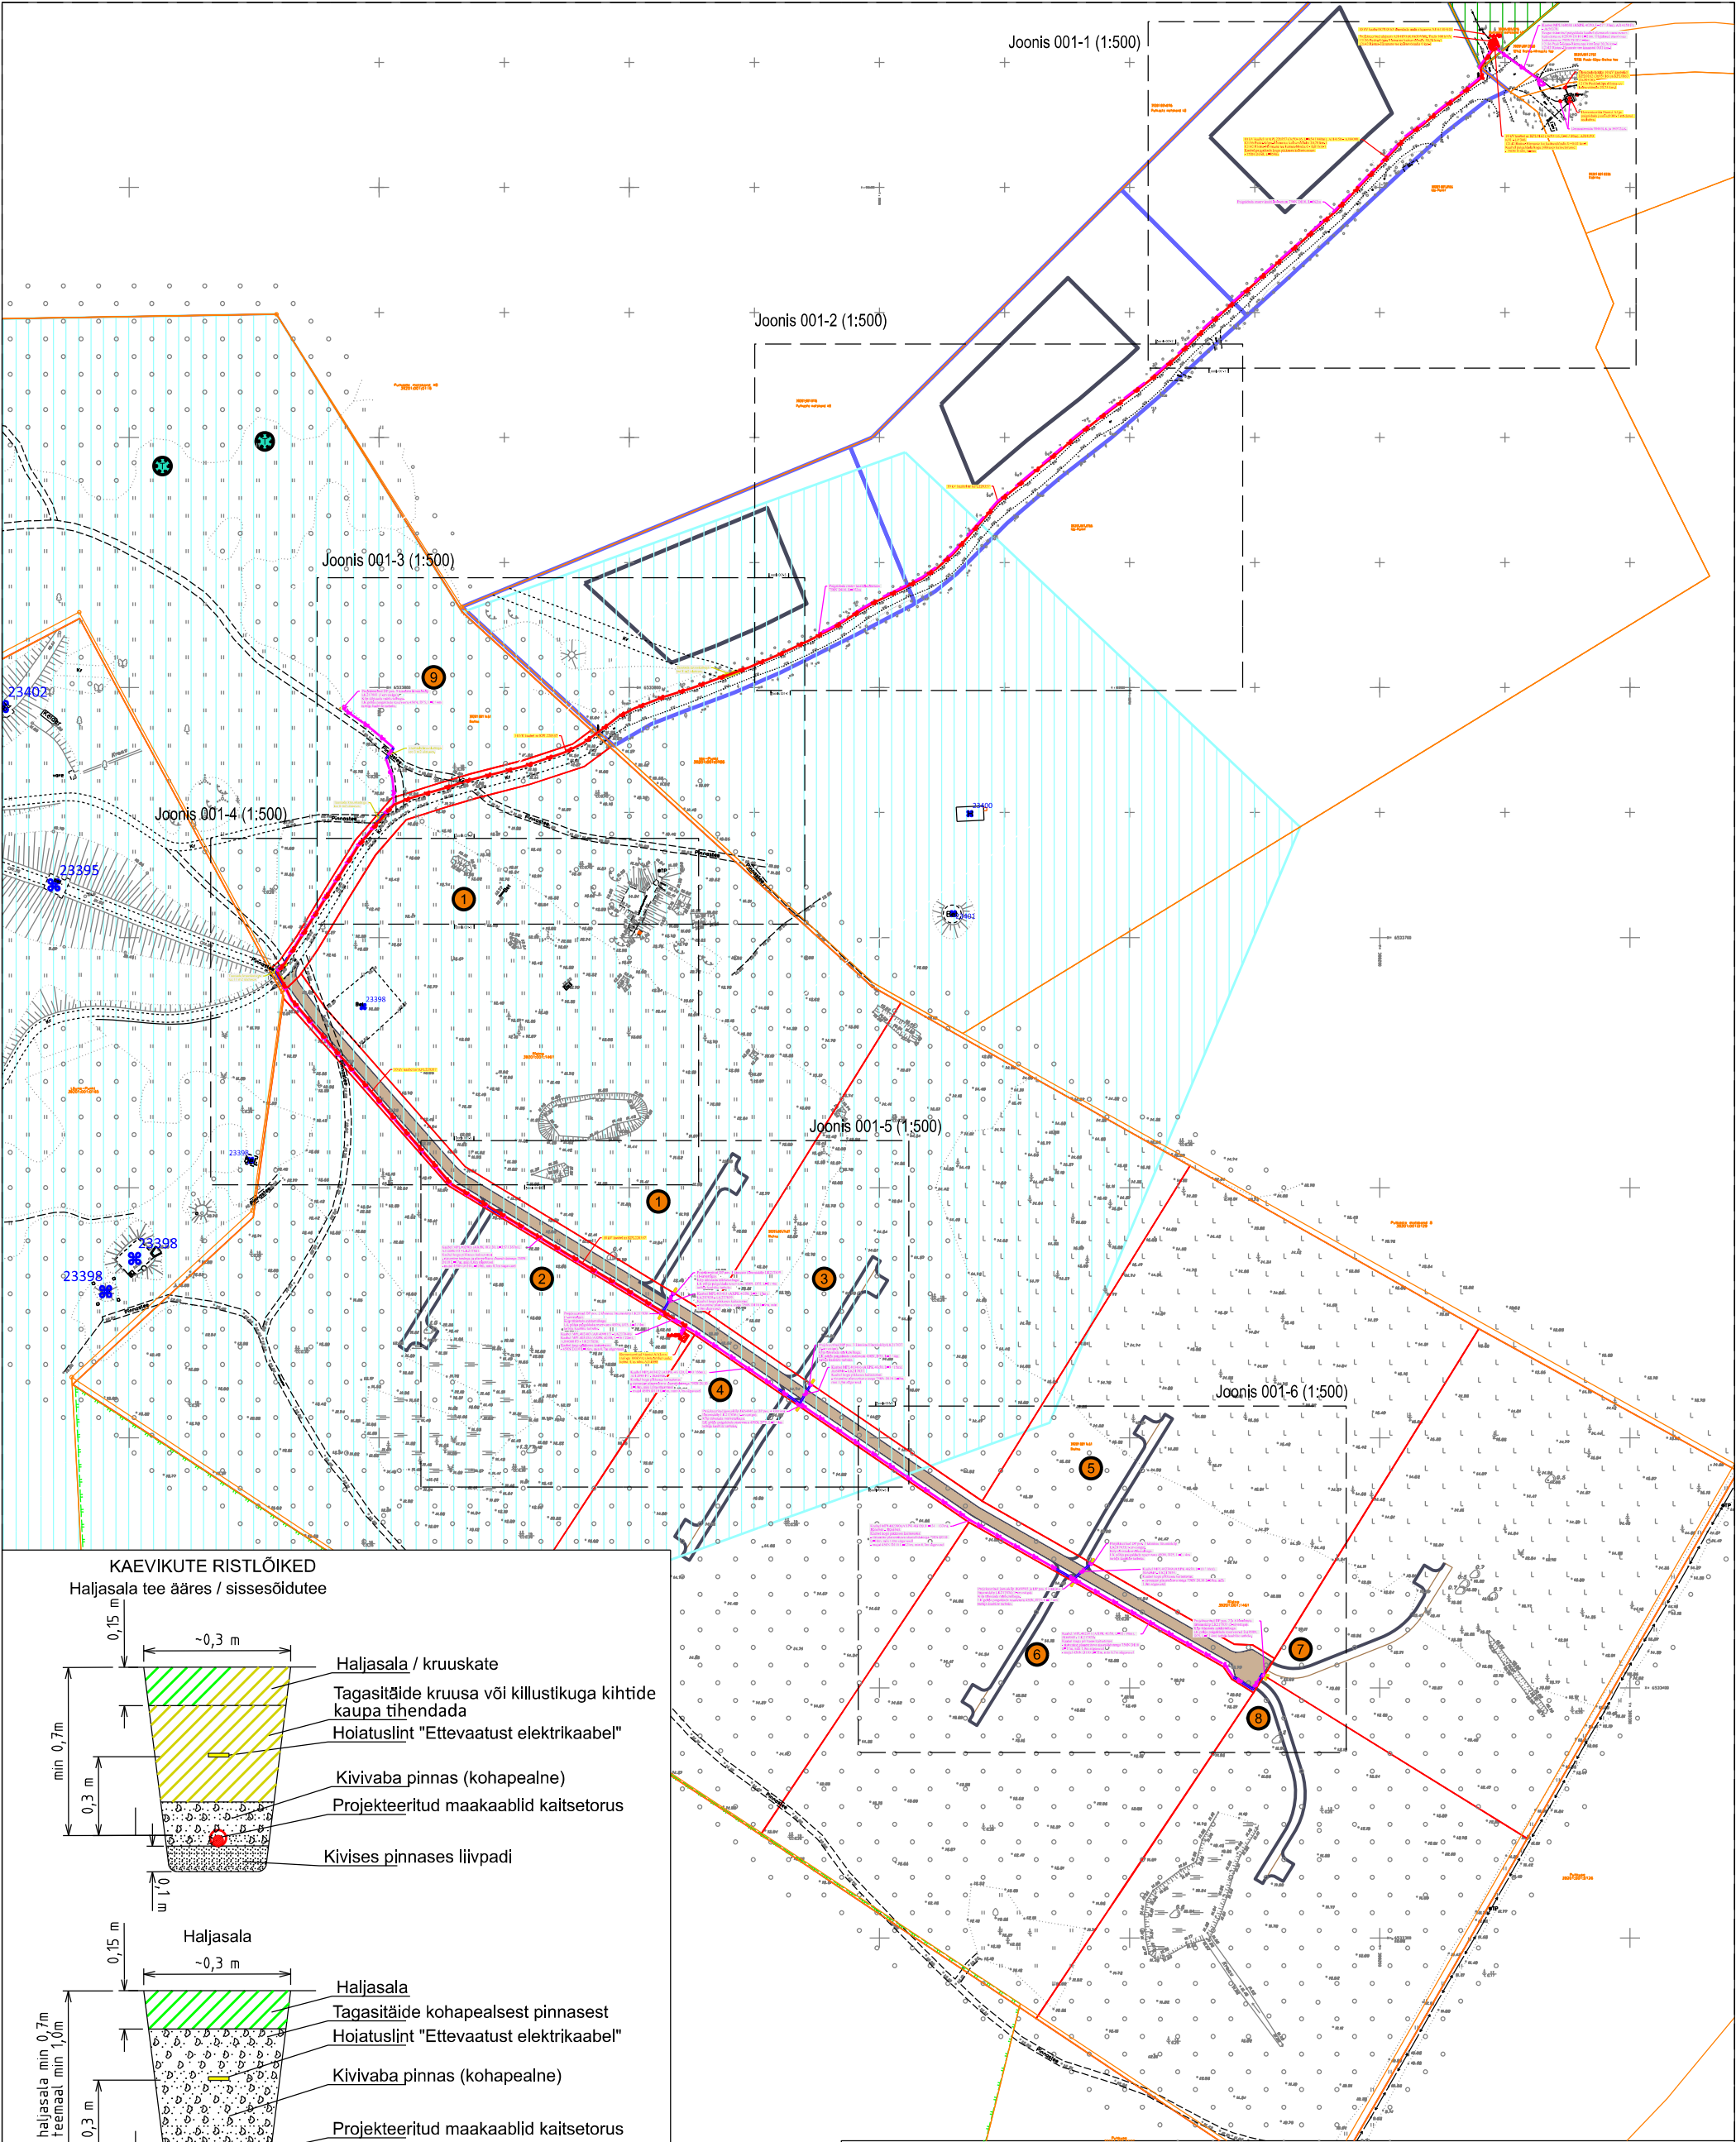


MÄRKUSED


1. Kaevis laius sõltub kaevamisviisist ja pinnasest.
2. Tagasitõitmisel panna sügavamale peenem pinnas.
3. Täitmisel pinnas tihendada.
4. Liivapadi on vajalik, kui kaevis rajatakse kruusasesse või kivisesse pinnasesse.
5. Toru otsad sulgeda ehitusvahuga.
6. Paigaldatava kaabli paigalduskõrgus ristumistel täpsustada ristuvate kommunikatsioonide eelneva lahtikaevamise abil.
7. Kaevamistööd kommunikatsioonide kaitsetsoonis (2m) teostada käsitsi.
8. Sisestuskaablite montaažiks paigaldatud kaitsetorude otsad sulgeda otsakorgiga.
9. Kui kaablitrass tuleb rajada paasesse pinnasesse lõõkhaamri abil, siis on lubatud paigaldusügavus min 0,5m maapinnast.

Märkus:		-		Geoalusena kasutatud OÜ Kirjanurk tööd nr 9463G ja Hadwest OÜ tööd nr T-21-001.	
-		Trasside asikoha alseks võetud Dagopen OÜ detailplaneering nr 22-01.			
-		Maandusi vaadata joonistelt 002			
-		Pärast kaevetööd taastada pinnase endine olukord ning korrastada ehitusjäljed. Pinnase täitmisel arvestada hilisemat vajumist, tagasitõidetav pinnas tihendada.			
-		Kaevis kohad korrallikult tihendada, võimalikud vajumised täita kruusaga fr 0/32 ja tihendada, võimalike vajumiste tasandamise kohustus kehtib ka garantiiajal			
Tellija:		Enefit		Address Energia 4, Pärnu 80042	
Töö nimetus:		Ristna detailplaneeringu ala liitumised, Kalana küla, Hiiumaa vald, Hiiumaa maakond. Tööprojekt		Reg nr: 11445550	
Joonise nimetus:		Asendiplaan		Telefon: 56567684	
				e-mail: Karmo.Lillepold@gmail.com	
				Projektseija: Karmo Lillepold	
				Kuupäev: 05.2023	
				Töö nr: LR8105	
				Joon nr: 001	
				Mõõtkava: 1:2500 (A3)	

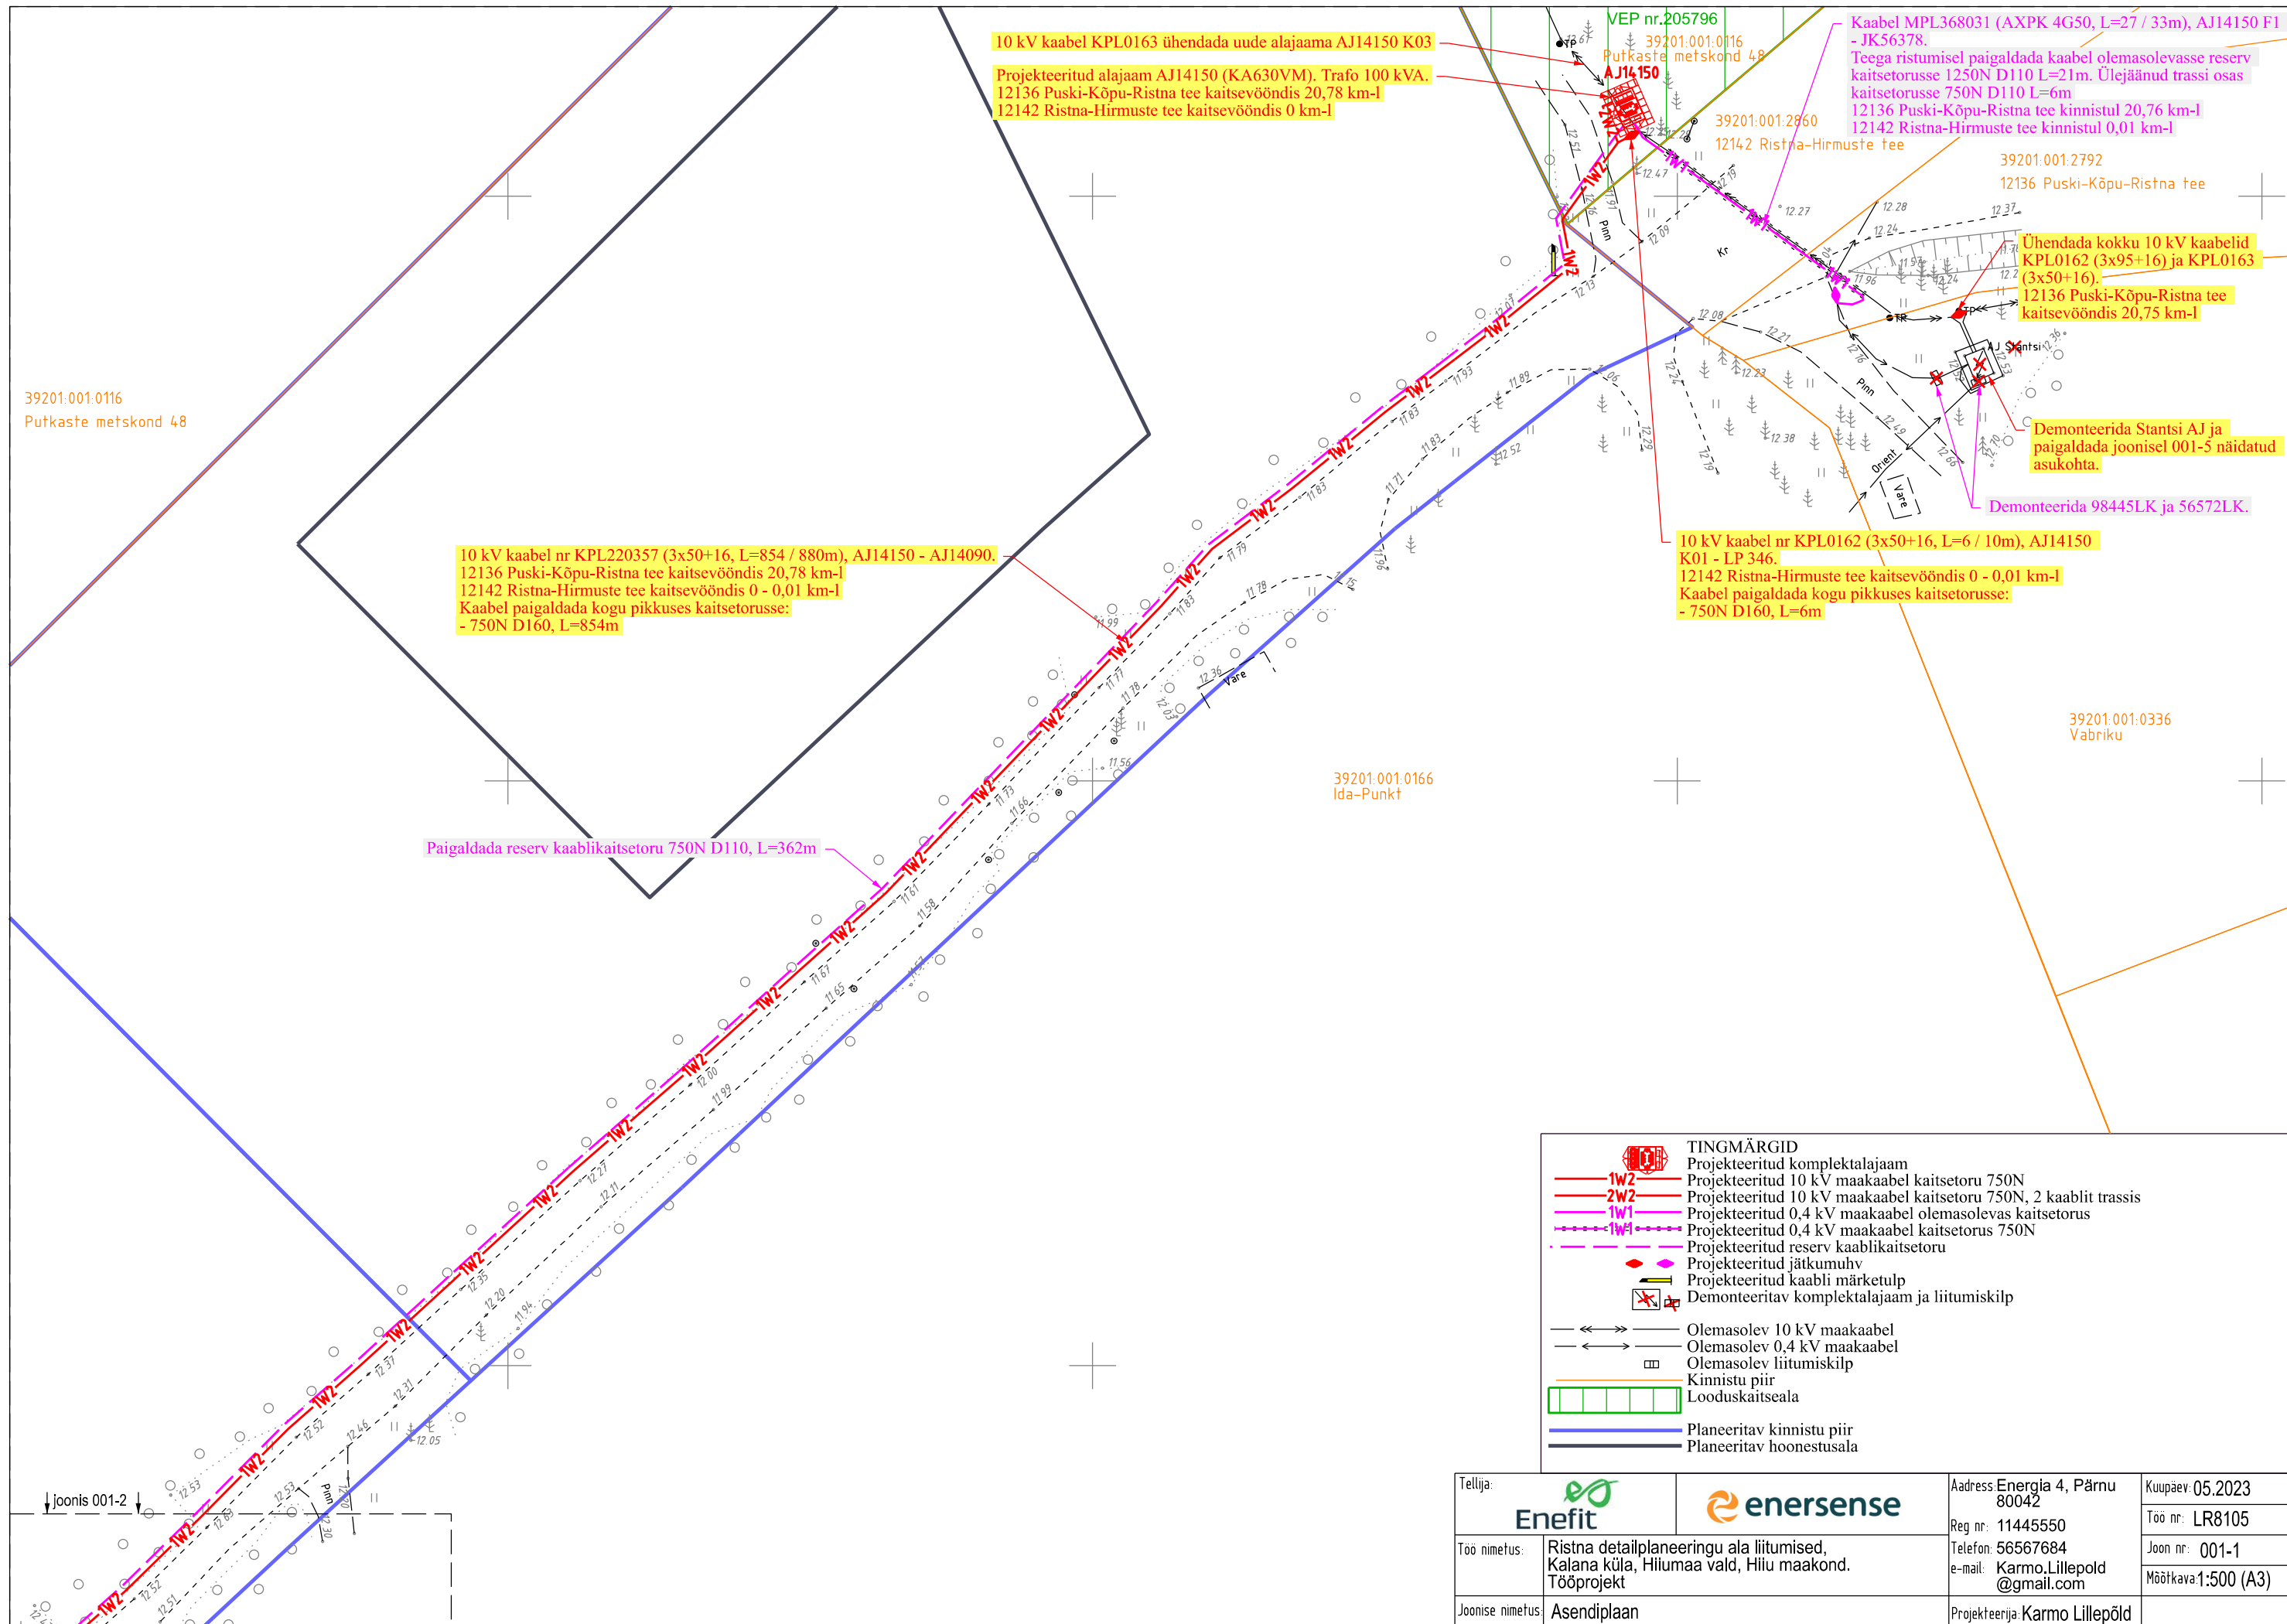


Tellija:		Aadress: Energia 4, Pärnu 80042		Kuupäev: 05.2023	
Too nimetus:		Reg nr: 11445550		Töö nr: LR8105	
Joonise nimetus:		Telefon: 56567684		Joon nr: 001-1	
		e-mail: Karmo.Lillepold@gmail.com		Mõõtkava: 1:500 (A3)	
		Projekteerija: Karmo Lillepöld			

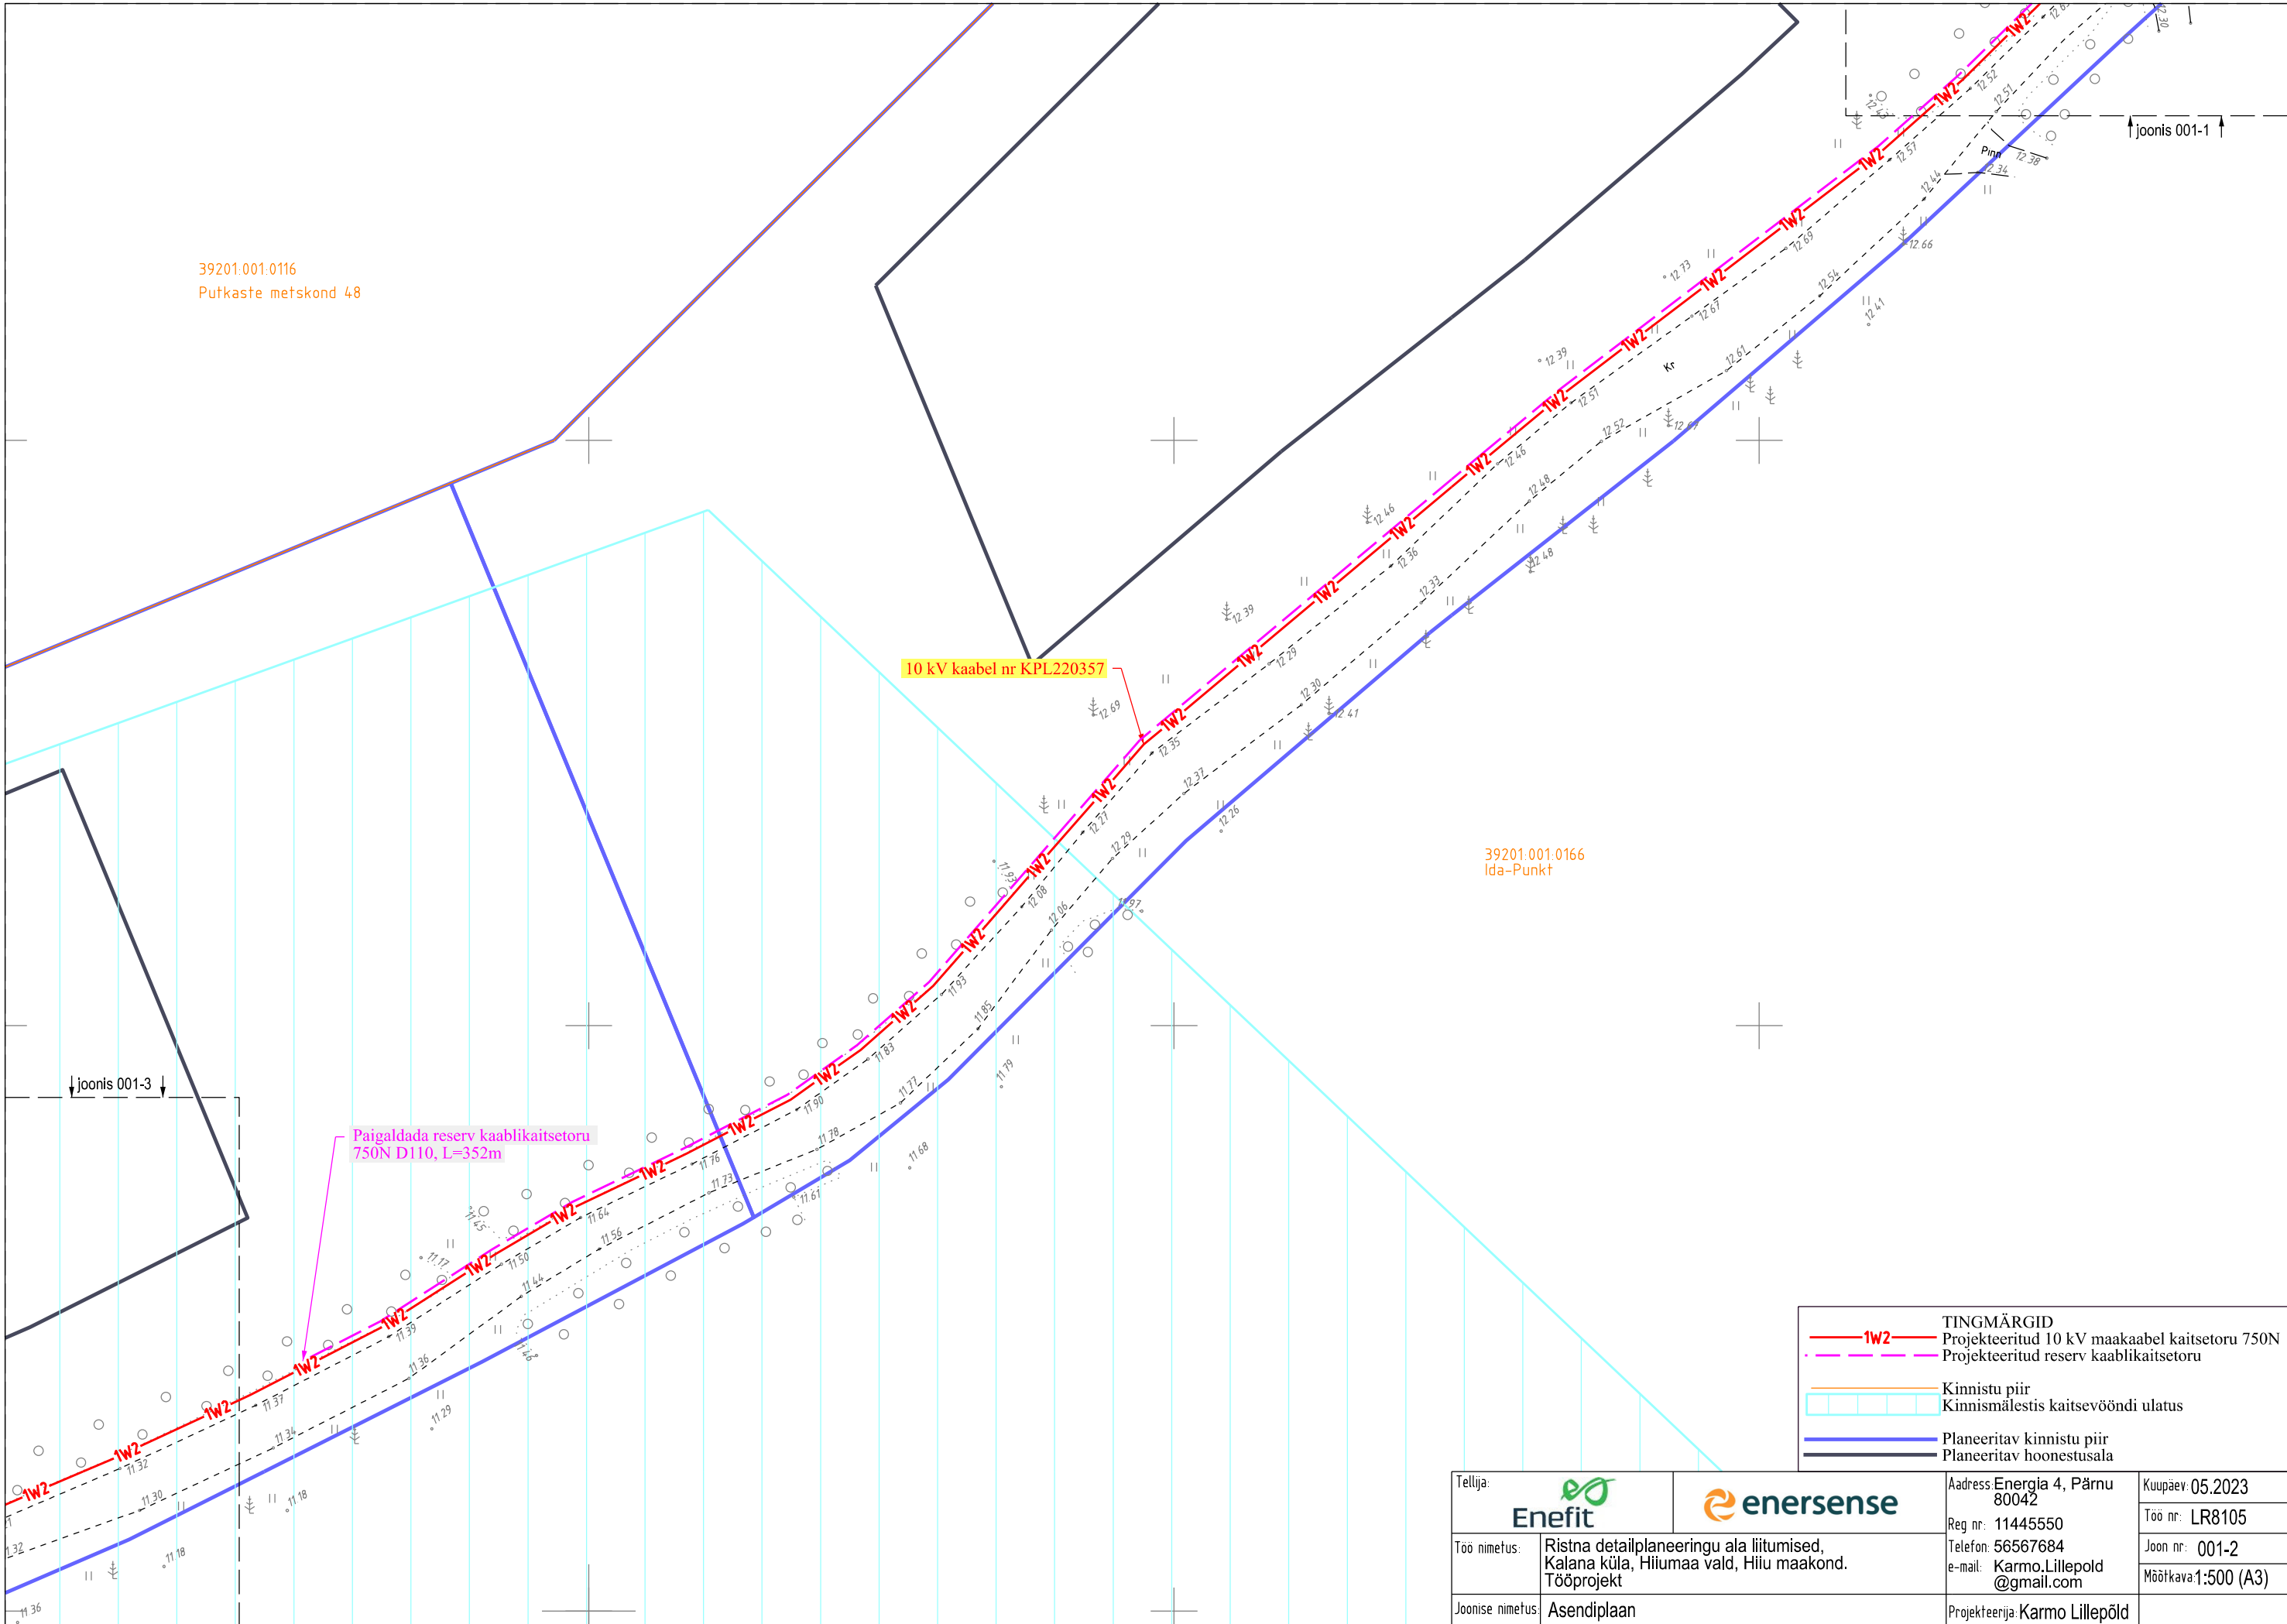

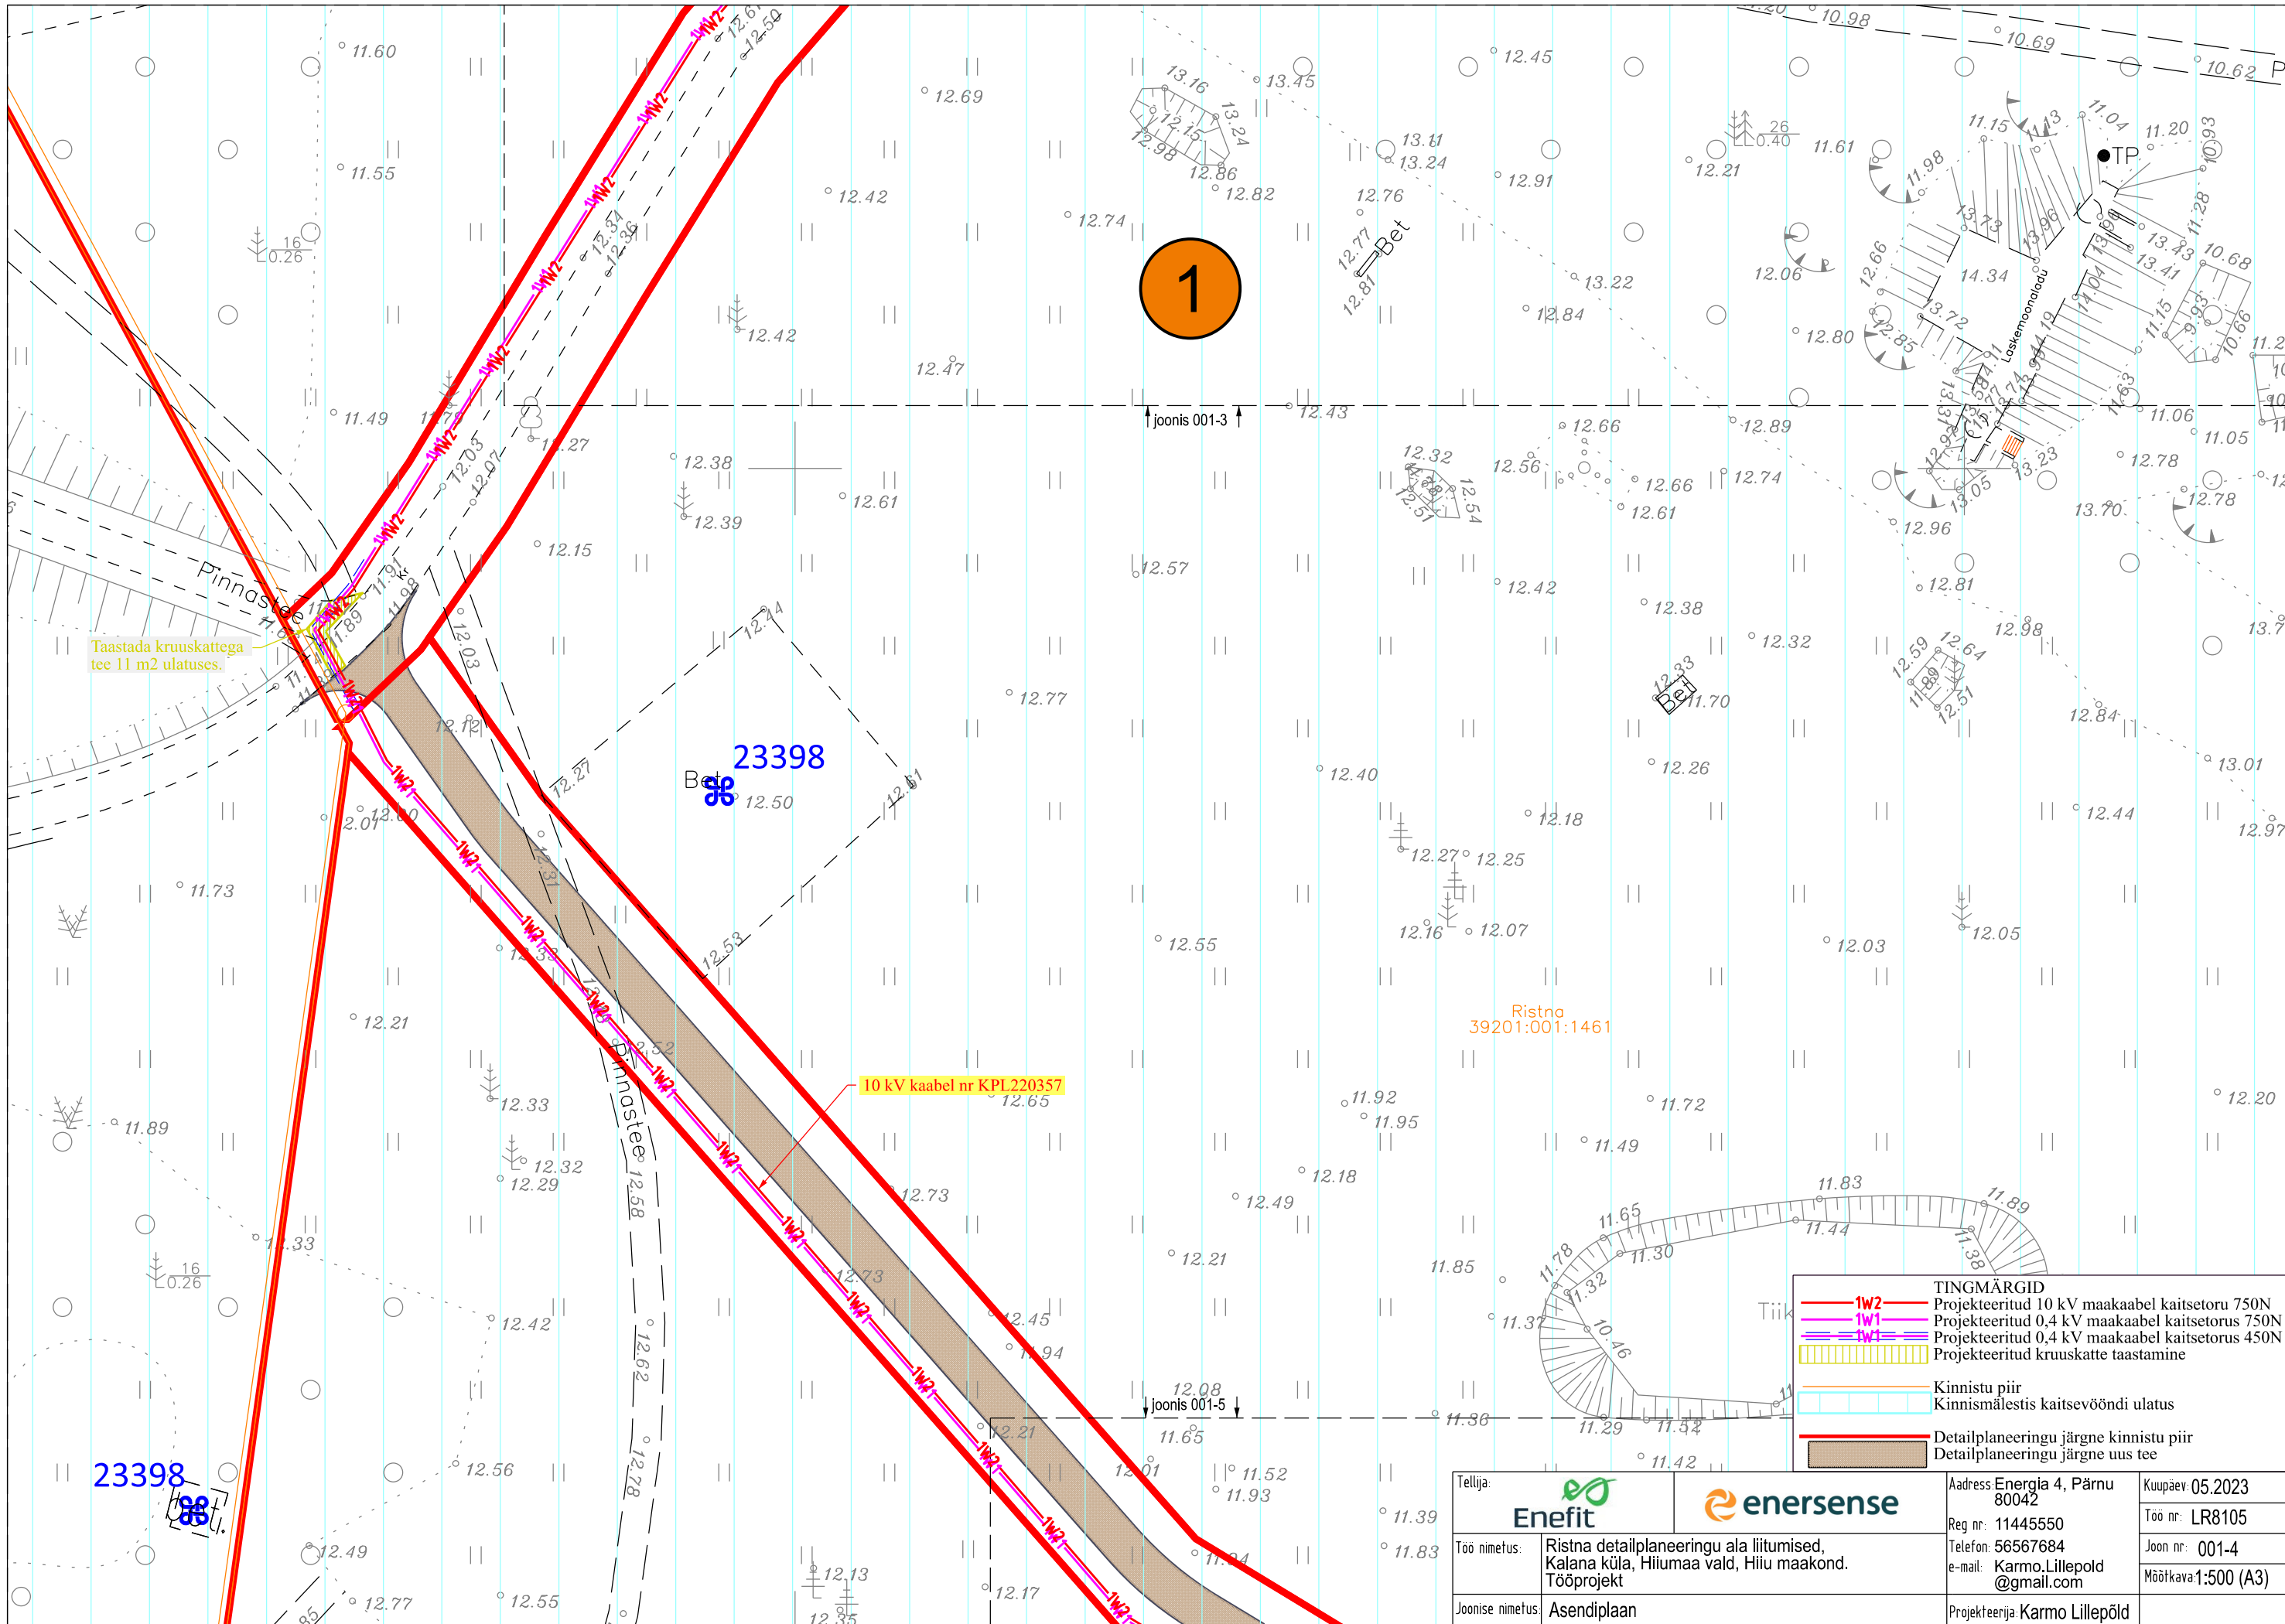

- TINGMÄRGID**
- 1W2 Projektteeritud 10 kV maakaabel kaitsetorus 750N
 - 1W1 Projektteeritud 0,4 kV maakaabel kaitsetorus 750N
 - 1W1 Projektteeritud 0,4 kV maakaabel kaitsetorus 450N
 - Projektteeritud kruuskatte taastamine
 - Kinnistu piir
 - Kinnismälestis kaitsevööndi ulatus
 - Detailplaneeringu järgne kinnistu piir
 - Detailplaneeringu järgne uus tee

Tellijä: 		Address: Energia 4, Pärnu 80042		Kuupäev: 05.2023	
Too nimetus: Ristna detailplaneeringu ala liitumised, Kalana küla, Hiiu maakond. Tööprojekt		Reg nr: 11445550		Töö nr: LR8105	
Joonise nimetus: Asendiplaan		Telefon: 56567684		Joon nr: 001-4	
		e-mail: Karmo.Lillepold@gmail.com		Mõõtkava: 1:500 (A3)	
		Projekteerija: Karmo Lillepöld			

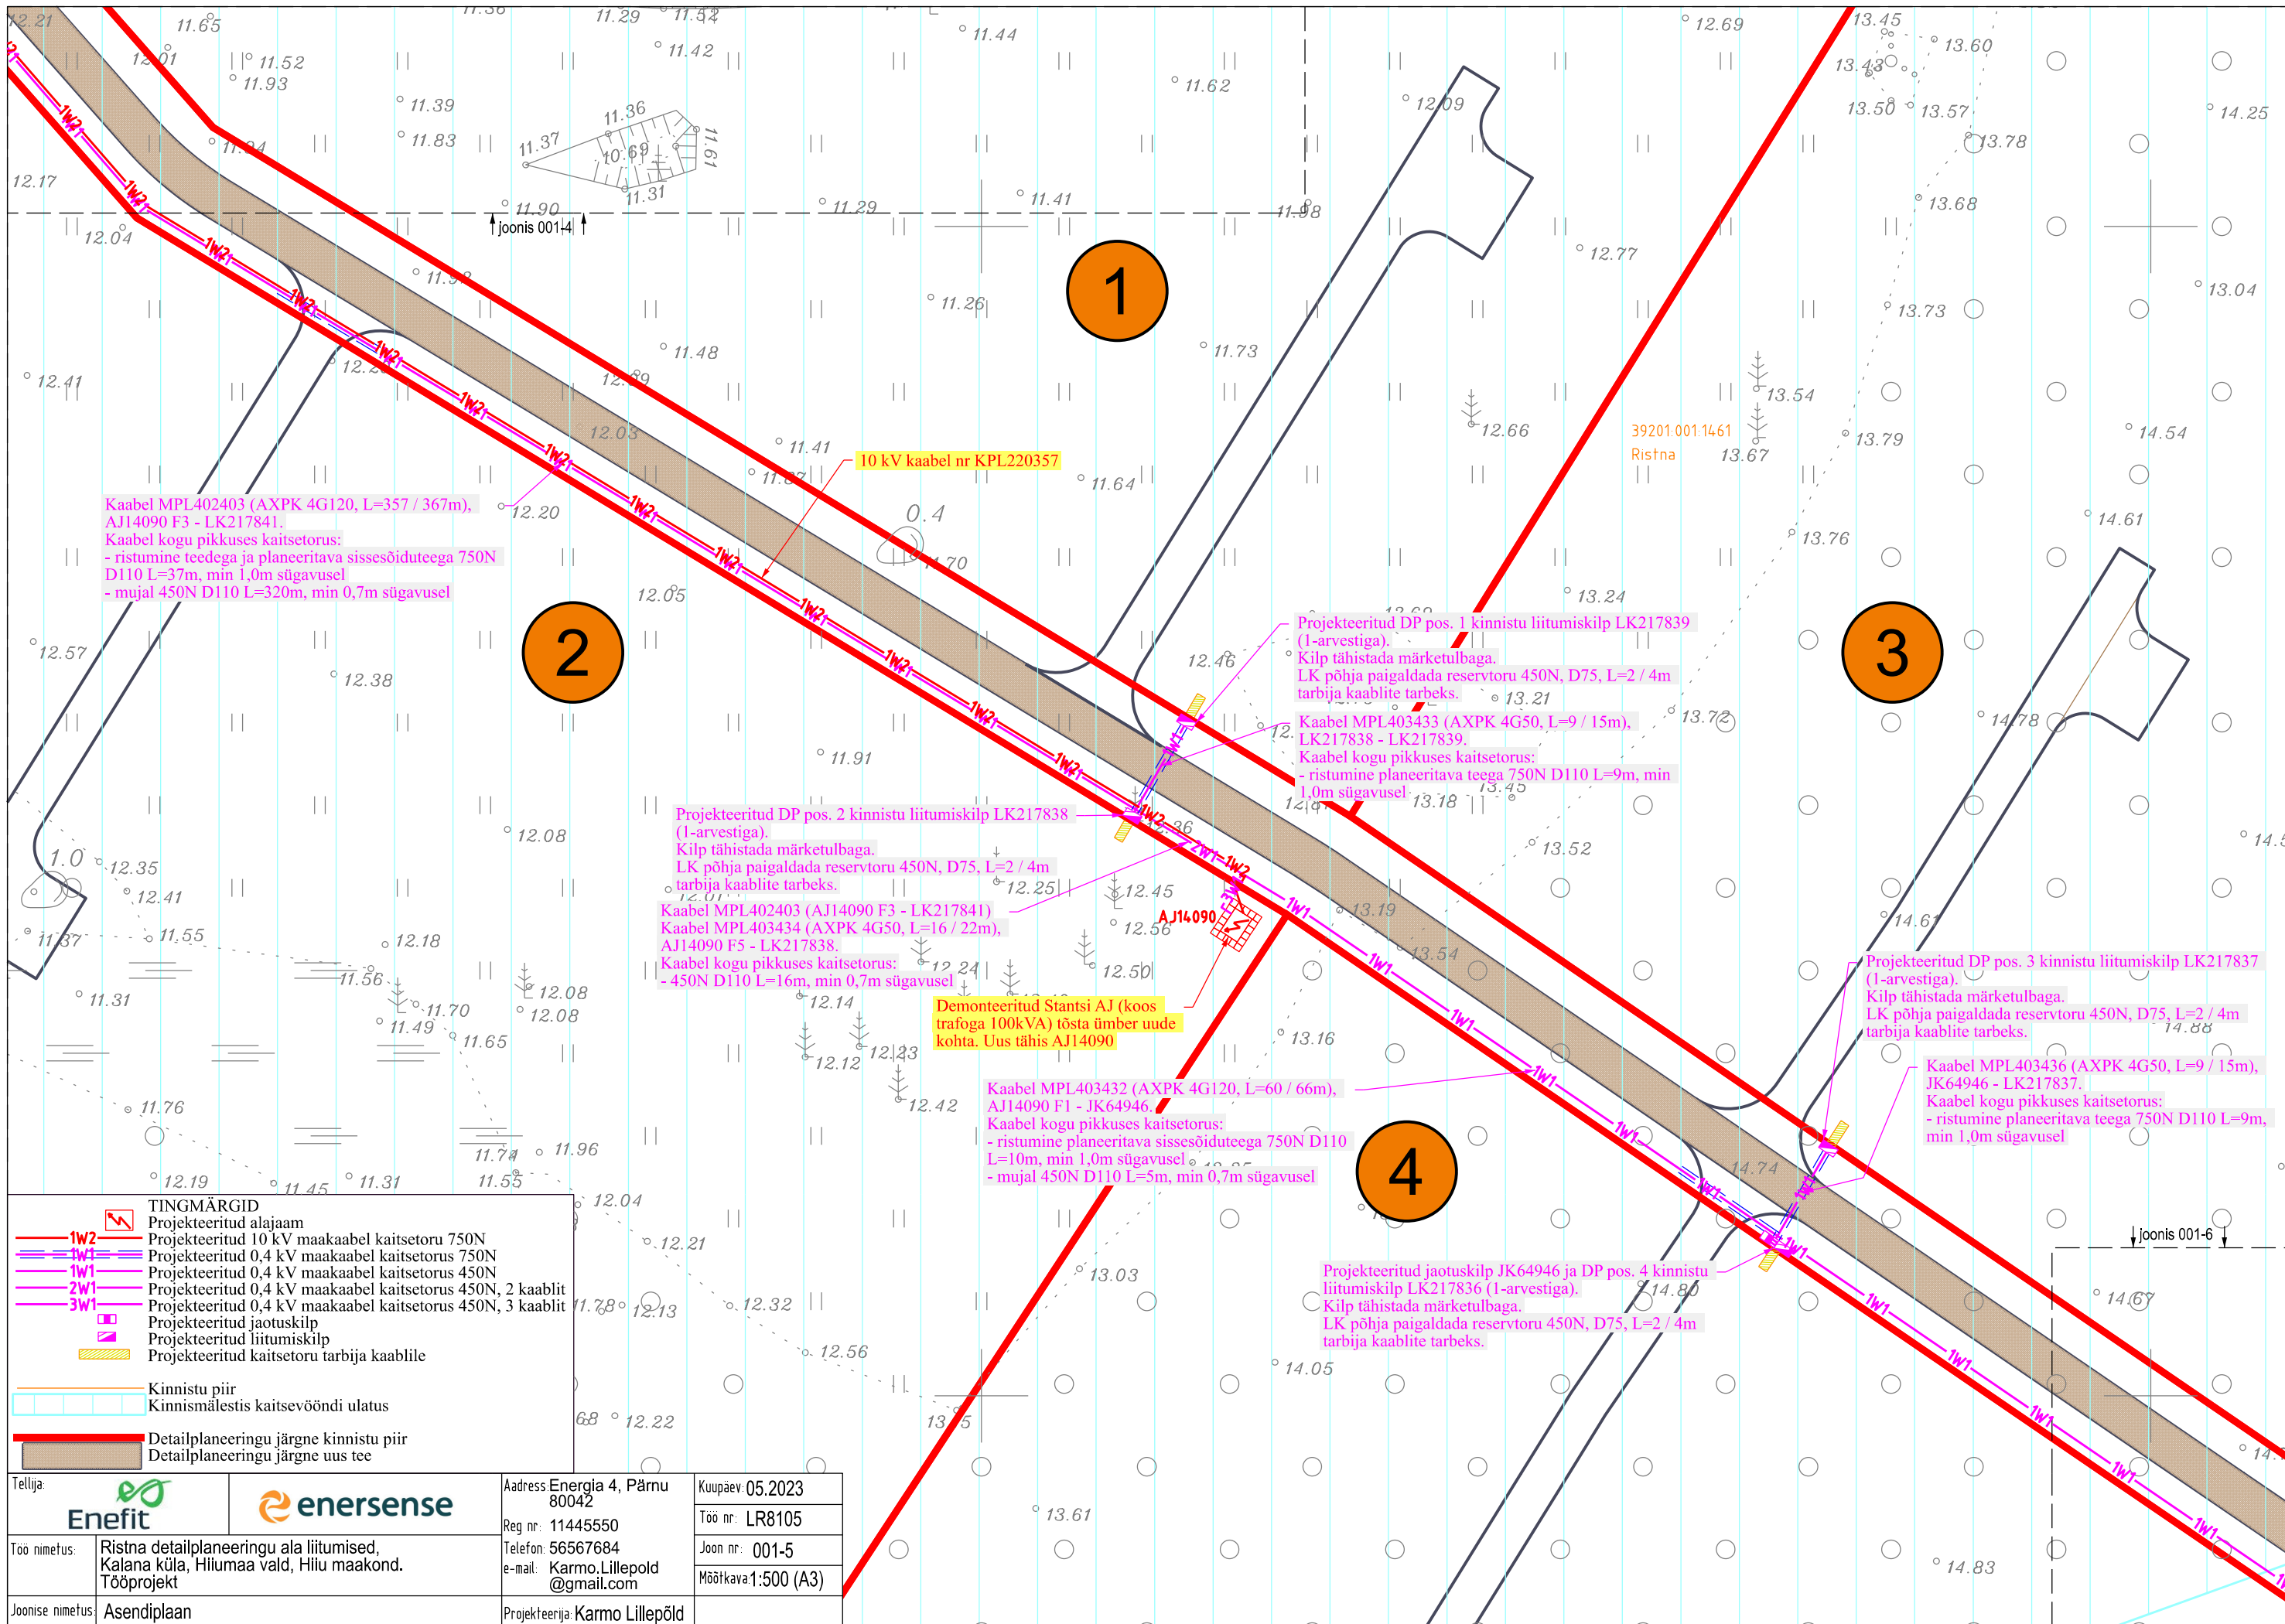

TINGMÄRGID

- 1W2— Projektteeritud alajaam
- 1W1— Projektteeritud 10 kV maakaabel kaitsetoru 750N
- 1W1— Projektteeritud 0,4 kV maakaabel kaitsetorus 750N
- 2W1— Projektteeritud 0,4 kV maakaabel kaitsetorus 450N, 2 kaablit
- 3W1— Projektteeritud 0,4 kV maakaabel kaitsetorus 450N, 3 kaablit
- Projektteeritud jaotuskilp
- Projektteeritud liitumiskilp
- ▨ Projektteeritud kaitsetoru tarbija kaablile
- Kinnistu piir
- Kinnismälestis kaitsevööndi ulatus
- Detailplaneeringu järgne kinnistu piir
- Detailplaneeringu järgne uus tee

Tellija:  Enefit		 enersense		Address: Energia 4, Pärnu 80042	Kuupäev: 05.2023
				Reg nr: 11445550	Töö nr: LR8105
Töö nimetus:	Ristna detailplaneeringu ala liitumised, Kalana küla, Hiiumaa vald, Hiiu maakond. Tööprojekt			Telefon: 56567684	Joon nr: 001-5
				e-mail: Karmo.Lillepold@gmail.com	Mõõtkava: 1:500 (A3)
Joonise nimetus:	Asendiplaan			Projektteerija: Karmo Lillepöld	

