


10942K1_TP_AS-4-02-001_Asendiplan-BIND.dwg 10.12.2025

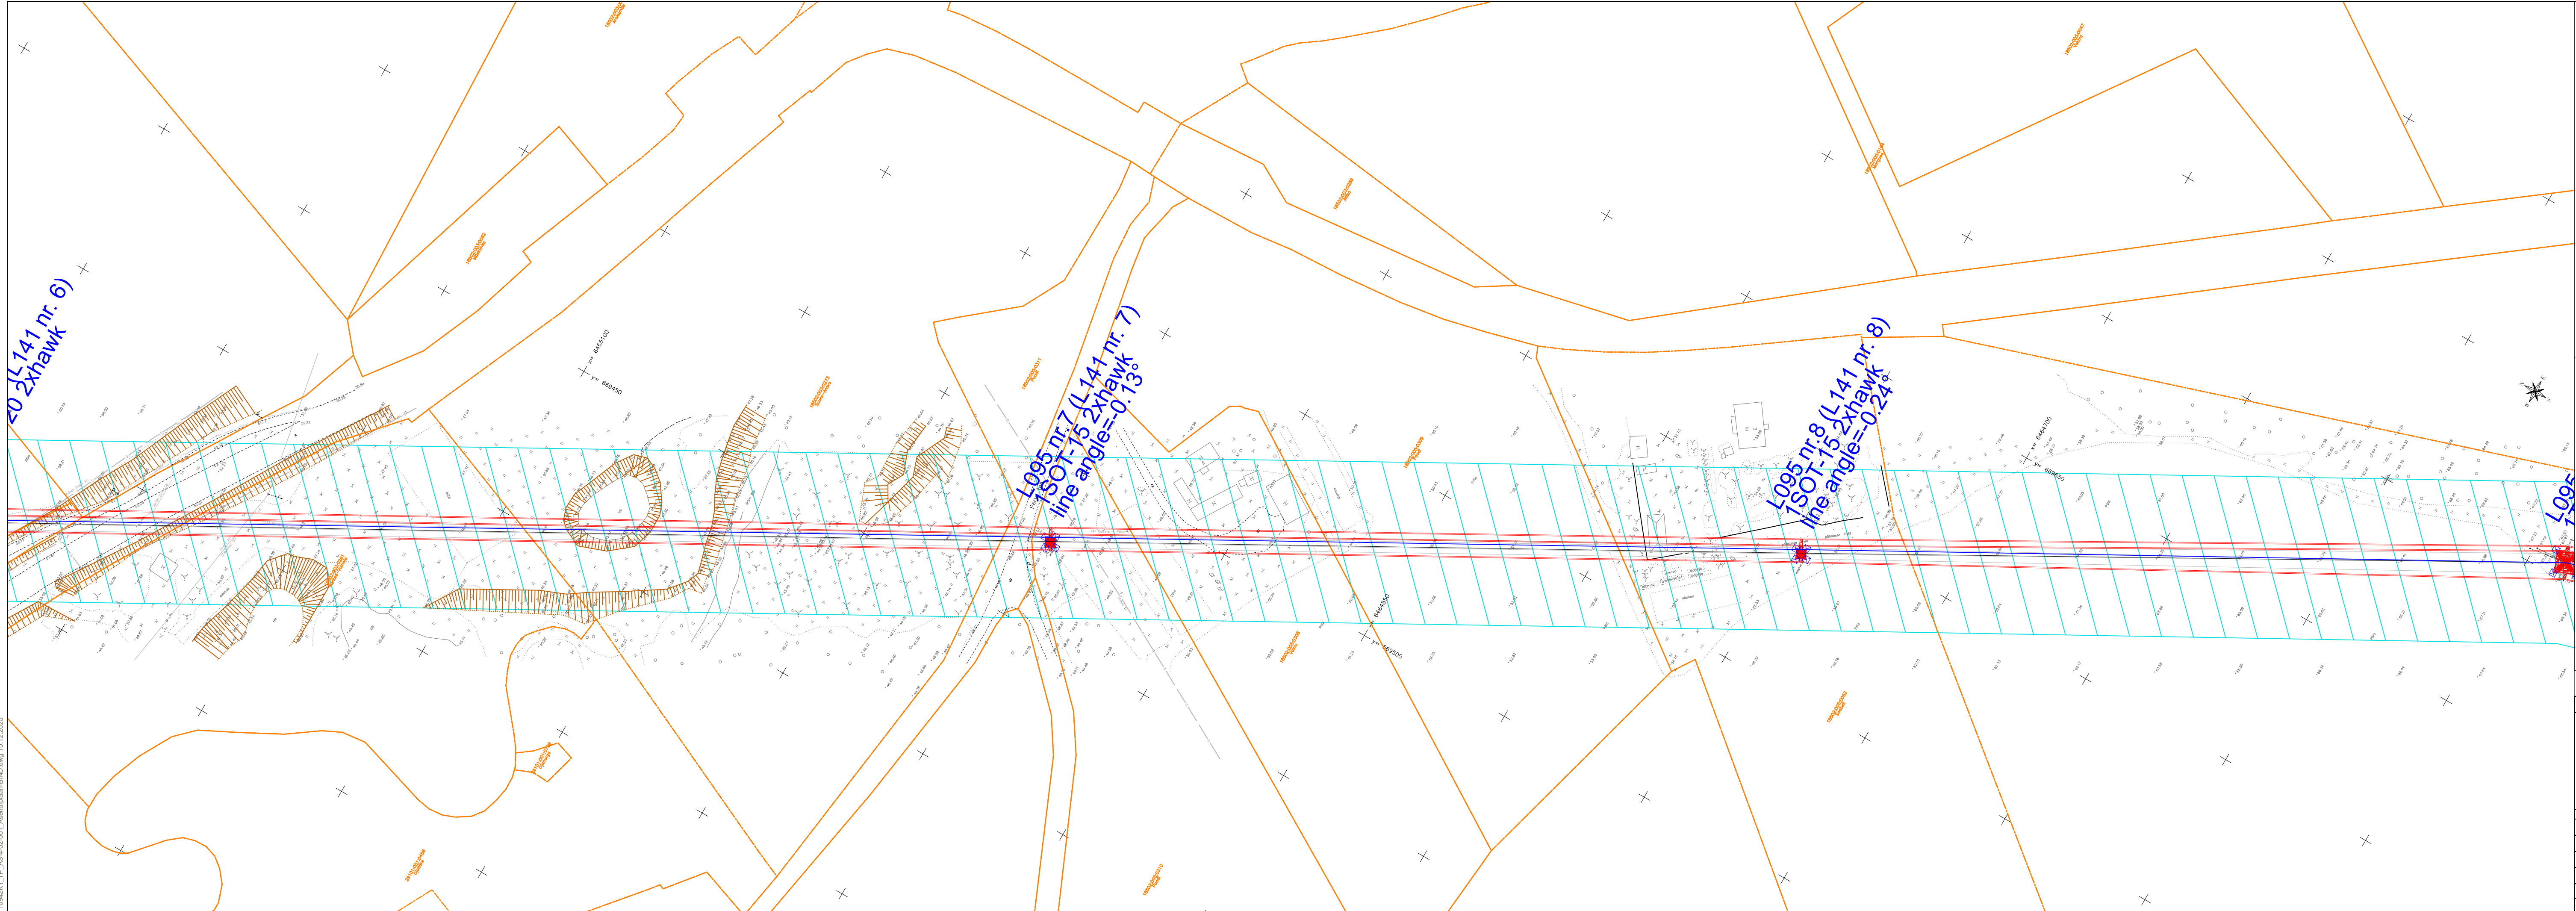

Ülevaatekaart
M 1:50 000

Tingmärgid

	Projekteeritud 110 kV õhuliini telg
	Projekteeritud 110kV õhuliini juhe
	Projekteeritud piksekalsetross (OPGW)
	Projekteeritud 110kV mastid
	Projekteeritud 110kV õhuliini kaitsevoond (25m teljest)
	Projekteeritud optikakaabel
	Demonteeritav objekt

Olemasolevad tehnoörgud

	Olemasolev madalpinge õhuliin
	Olemasolev kõrgepinge õhuliin
	Olemasolev keskpinge maakaabel
	Olemasolev madalpinge maakaabel
	Olemasolev sidekaabel
	Olemasolev sidekanalisatsioon
	Olemasolev veetrass
	Olemasolev kanalisatsioon
	Olemasolev sadeveekanalisatsioon
	Olemasolev gaas
	Olemasolev drenaaž
	Katastripiir

TELLJA		PEATOÓVOTJA		Koordinaadid: L-EST 97 SÜSTEEMIS Kõrgused: EH2000 süsteemis Geodeetiline alusplaan:	
 OHENDAME ENERGIAID Elering AS Kadaka tee 42 12915 Tallinn +372 715 1222 info@elering.ee		 LEONHARD WEISS OÜ Vesise 8, 11415 Tallinn Telefon +372 601 2285 E-post estonia@leonhard-weiss.com www.leonhard-weiss.ee Registrikood 12083348		PROJEKTI NIMETUS L141 Kuuste-Põlva 110 kV õhuliini rekonstrueerimine	
				TÖÖ NIMETUS Kõlde K1 L141 Kuuste-Põlva 110 kV õhuliini rekonstrueerimise tööprojekt	
AMET		NIMI		OBJEKTI ASUKOHT (ADDRESS)	
PROJEKTEERIJAJ		J. Lõhmus		Tartu maakond, Kastre vald	
KINNITAJAJ		H.Luik		JÕONISE NIMI	
INSENER		H.Luik		Asendiplan L095 mastid 6-9	
PROJEKTIJUHT		H.Luik		MÕÕTKAVAL	
Koostatud / trükitud:		16.12.2025 / 16.12.2025		M 1:1000	
Faili nimi:		10942K1_TP_AS-4-02-001_Asendiplan-BIND.dwg		TÖÖ NR	
				10942K1	
				JÕONISE TAHIS	
				AS-4-02-003	
				STAADIUM	
				Tööprojekt	