


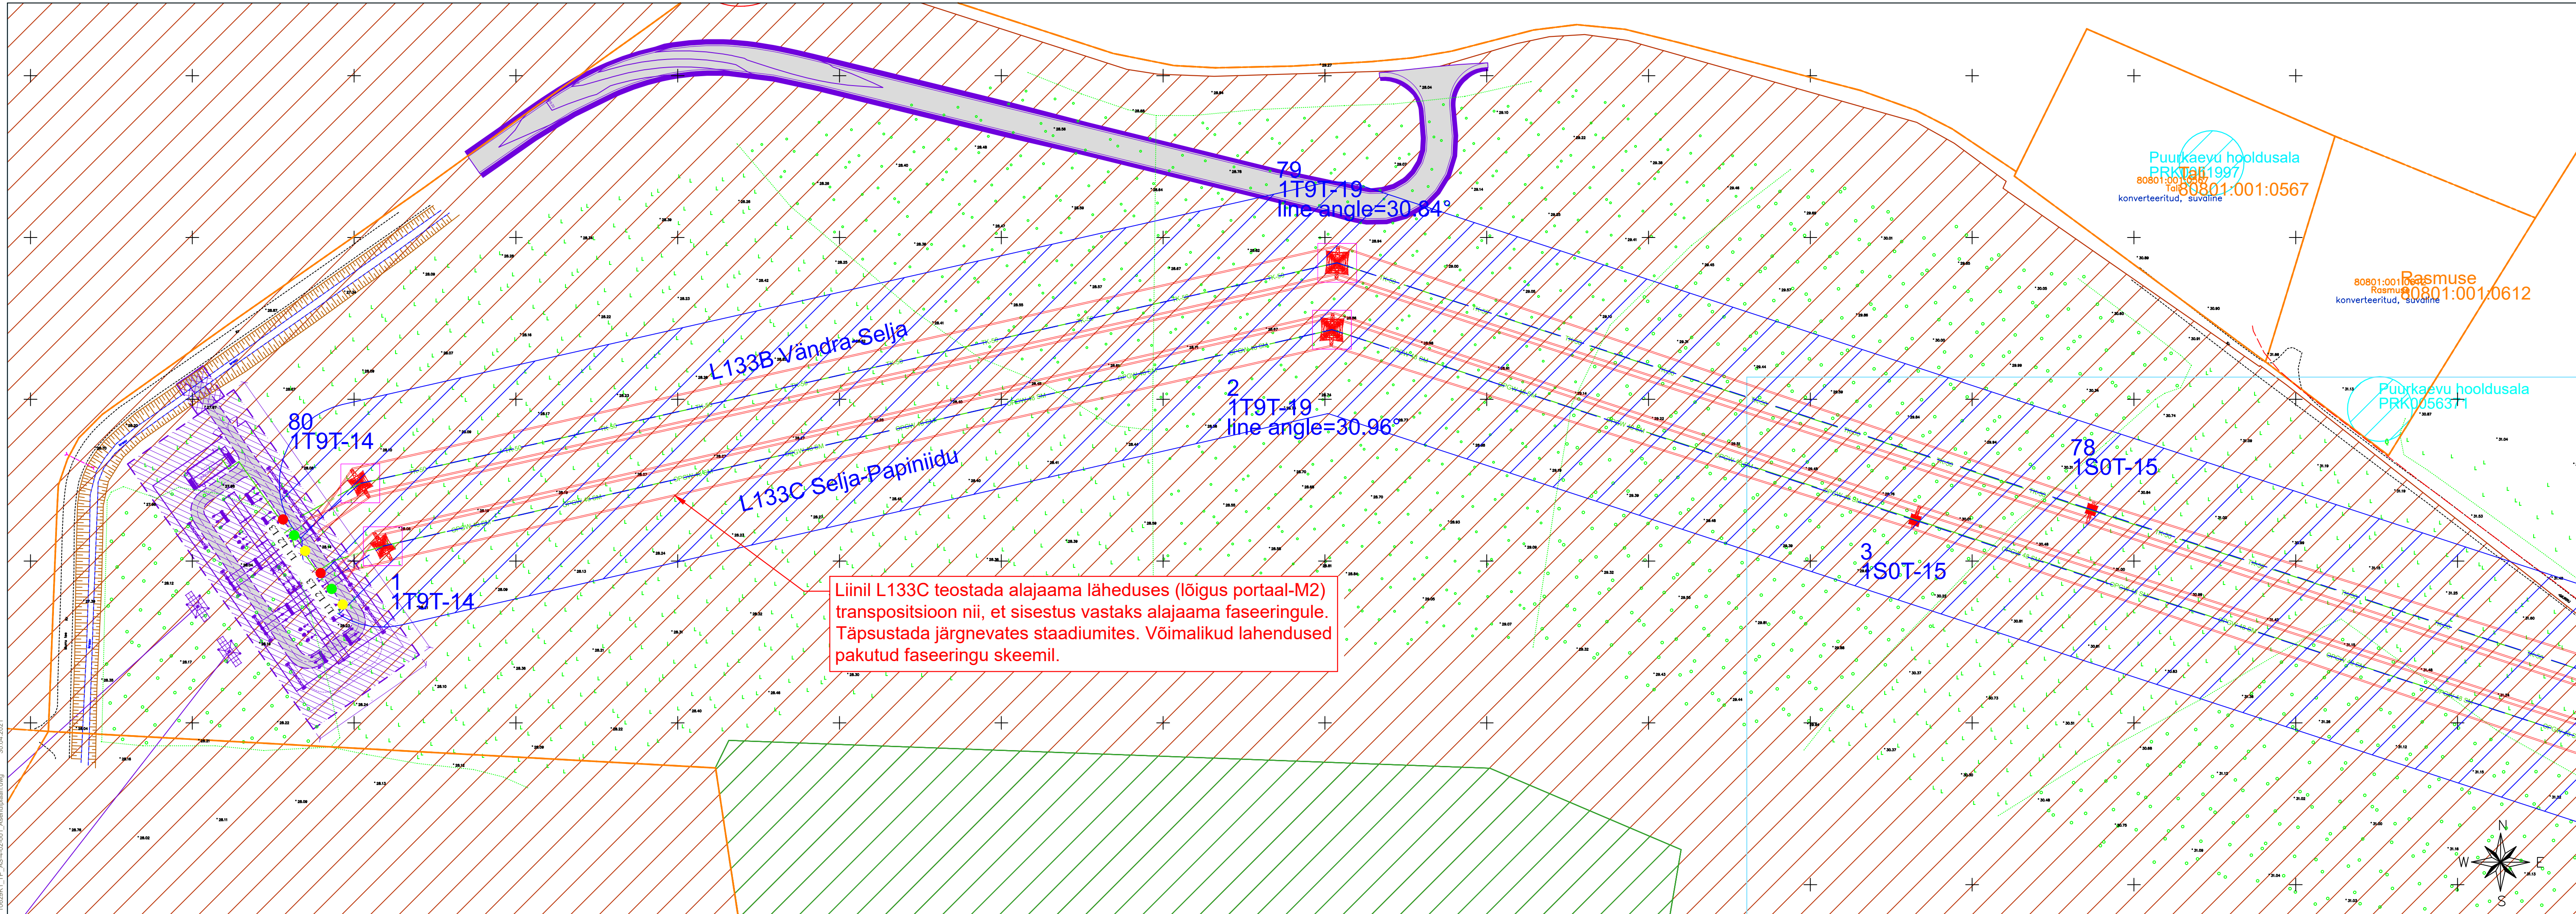

Ülevaatekaart
M 1:50 000

Tingmärgid

	Projekteeritud 110 kV õhuliini telg
	Projekteeritud 110 kV õhuliini juhe
	Projekteeritud piksekkaitsetross (OPGW)
	Projekteeritud 110 kV mastid
	Projekteeritud 110 kV õhuliini kaitsevöönd (25m teljest)
	Projekteeritud optikakaabel
	Demonteeritav objekt
	Teiste projektide maht

Olemasolevad kaitsevööndid

	Maaparandussüsteemi kaitsevööndid
	Elektripaigaldise kaitsevööndid
	Ehtluskeeluvööndid
	Geodeetilise punkti kaitsevööndid
	Looduskaitse kaitsevööndid
	Teede, raudteede kaitsevööndid
	Muinsuskaitse kaitsevööndid
	Puurkaevu kaitsevööndid

Olemasolevad tehnoõrgud

	Olemasolev madalpinge õhuliin
	Olemasolev kõrgepinge õhuliin
	Olemasolev keskpinge maakaabel
	Olemasolev madalpinge maakaabel
	Olemasolev sidekaabel
	Olemasolev sidekanalisatsioon
	Olemasolev veetrass
	Olemasolev kanalisatsioon
	Olemasolev sadeveekanaliseerimine
	Olemasolev drenaaž
	Katastripiir

v02	1	16.07.2025	Täiendatud alajaama faseeringut. Lisatud transpitsioon liinile L133C.	K.K	H.L
Muudatus	Lehed	Kuupäev	Muudatuse sisu	Projekteeris	Kontrollis
TELLIA		PEATOÖVÕTJA		Koordinaadid: L-EST 97 SÜSTEEMIS	
eeling		LEONHARD WEISS		Kõrgused: EH2000 süsteemis	
OÜ		OÜ		Geodeetiline alusplaan:	
Eeling AS		Veese 8, 11415 Tallinn		PROJEKTI NIMETUS	
Kadaka tee 42		Telefon +372 601 2285		Selja 110 kV alajaama liinide L133B ja L133C tööprojekt	
12915 Tallinn		E-post estonia@leonhard-weiss.com		ERISOJA PROJEKTI NIMETUS	
+372 715 1222		www.leonhard-weiss.ee		Kõide K1 L133B Vandra-Selja ja L133C Selja-Papiniidu trassivalk	
info@eeling.ee		Registrikood 12083348		AMET	
				NIMI	
PROJEKTEERIJ		K.Kork		ALLKIRI	
KINNITAJA		H.Luik		OBJEKTI ASUKOHT (ADDRESS)	
INSENER		M.Mandel		Pärnu maakond, Tori vald	
PROJEKTI JUHT		H.Luik		KOONISE NIMI	
Koostatud / trükitud:		16.07.2025 / 16.07.2025		Asendiplaan M1-M3, M80-M78	
Faili nimi:		10629K1 TP AS-4-02-001 Asendiplaan.dwg		MÕÕTKAVAL	
				M 1:1000	
				TÖÖ NR	
				KOONISE TAHIS	
				STADIUM	
				Tööprojekt	