


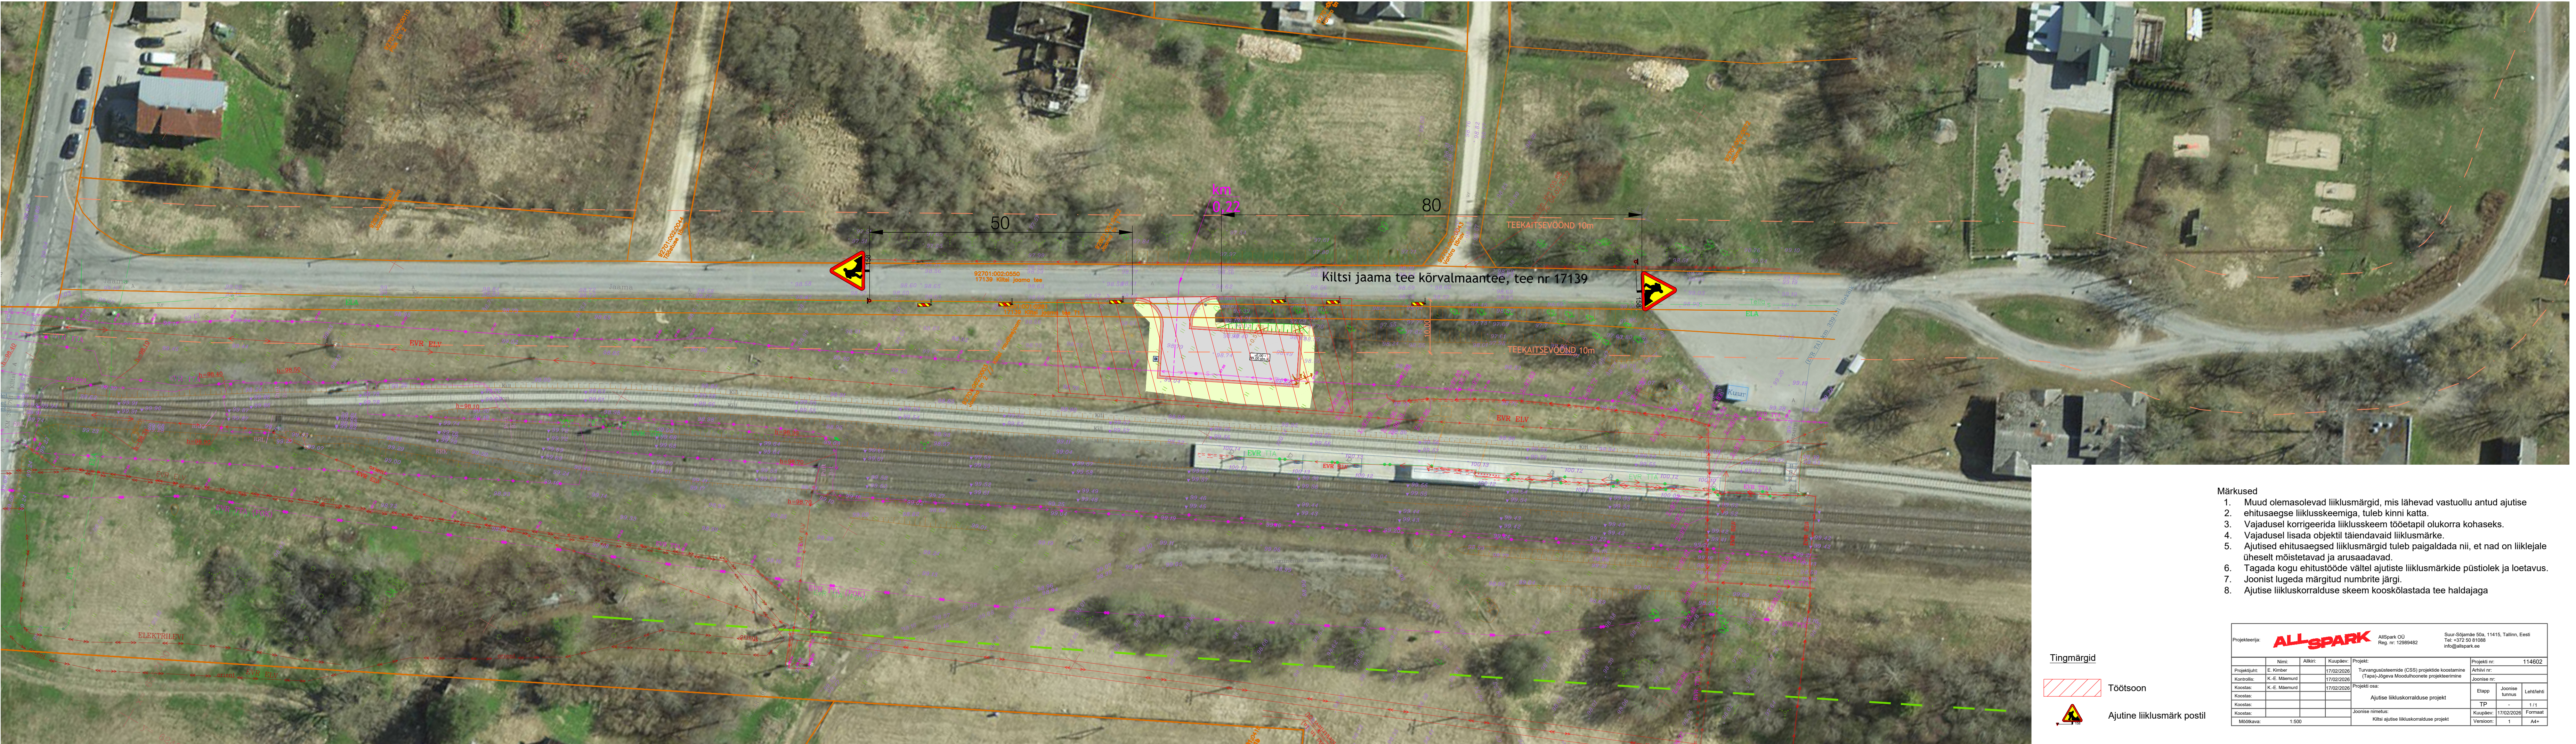

- Märkused
1. Muud olemasolevad liikluskärgid, mis lähevad vastuollu antud ajutise ehitusaegse liikluskärgiga, tuleb kinni katta.
 2. Vajadusel korrigeerida liikluskärg tööetapil olukorra kohaseks.
 3. Vajadusel lisada objektile täiendavaid liikluskärgi.
 4. Ajutised ehitusaegsed liikluskärgid tuleb paigaldada nii, et nad on liiklejale üheselt mõistetavad ja arusaadavad.
 5. Tagada kogu ehitustööde vältel ajutiste liikluskärgide puistolek ja loetavus.
 6. Joonist lugeda märgitud numbrite järgi.
 7. Ajutise liikluskärgide skeem kooskõlastada tee haldajaga

Tingimärgid



Töötsoon



Ajutine liikluskärg postil

Projekteerija:		ALLSPARK		Allspark OÜ		Suur-Sõjamäe 50a, 11415, Tallinn, Eesti	
				Reg. nr: 12989482		Tel: +372 50 61088	
						info@allspark.ee	
Projektijuh:		Nim:	Alkuri:	Kuupäev:	Projekt:	Projekt nr:	
Kontrollis:				17/02/2026	Turvangustatseerimise (CSS) projektide koostamine	Arhiiv nr:	
Koostas:				17/02/2026	(Tapa)-Jõeava Moodulhoonete projektiteerimine	Joonise nr:	
Koostas:					Ajutise liikluskärgide projekt	Etapp	
Koostas:						Joonise	
Koostas:					Joonise nimetus:	TP	
Koostas:					Kiltsi ajutise liikluskärgide projekt	17/02/2026	
Mõõtkava:		1:500			Version:	1	A4+