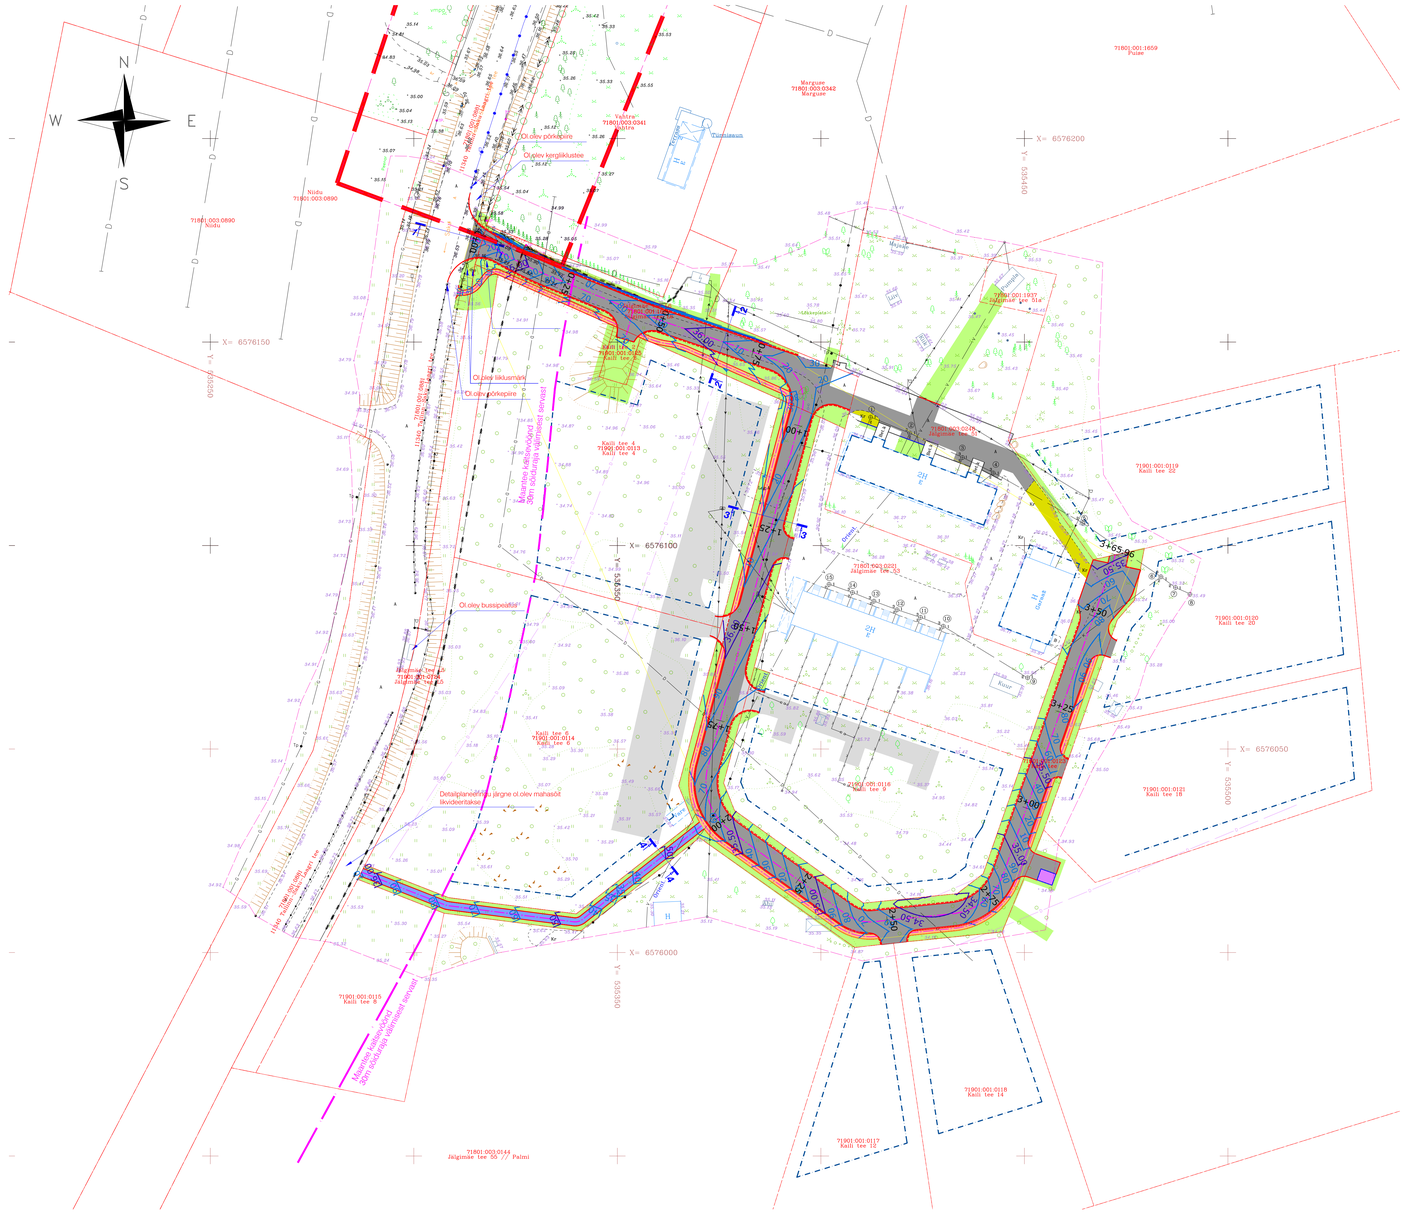
N
W
E
S
X= 6576200
Y= 535010
X= 6576150
Y= 535050
X= 6576100
Y= 535350
X= 6576050
Y= 535000
X= 6576000
Y= 535350
71801:003:0890
Nõdu
71801:003:0342
Margusse
71801:001:1659
Puise
71801:003:0341
71801:001:1937
Jälgimäe tee 51a
71901:001:0119
Kaili tee 22
71901:001:0120
Kaili tee 20
71901:001:0121
Kaili tee 18
71901:001:0118
Kaili tee 14
71901:001:0117
Kaili tee 12
71901:001:0116
Kaili tee 9
71901:001:0115
Kaili tee 8
71901:001:0114
Kaili tee 6
71901:001:0113
Kaili tee 4
71901:001:0123
Jälgimäe tee 53
71801:003:0144
Jälgimäe tee 55 // Palmi
Detailplaneeritav järgne ol.olev mahasõit likvideeritakse
Ol.olev kergliikluse
Ol.olev põkkepire
Ol.olev liiklusmärk
Ol.olev bussipeatus
