



ndsoveski  
403:003:0330

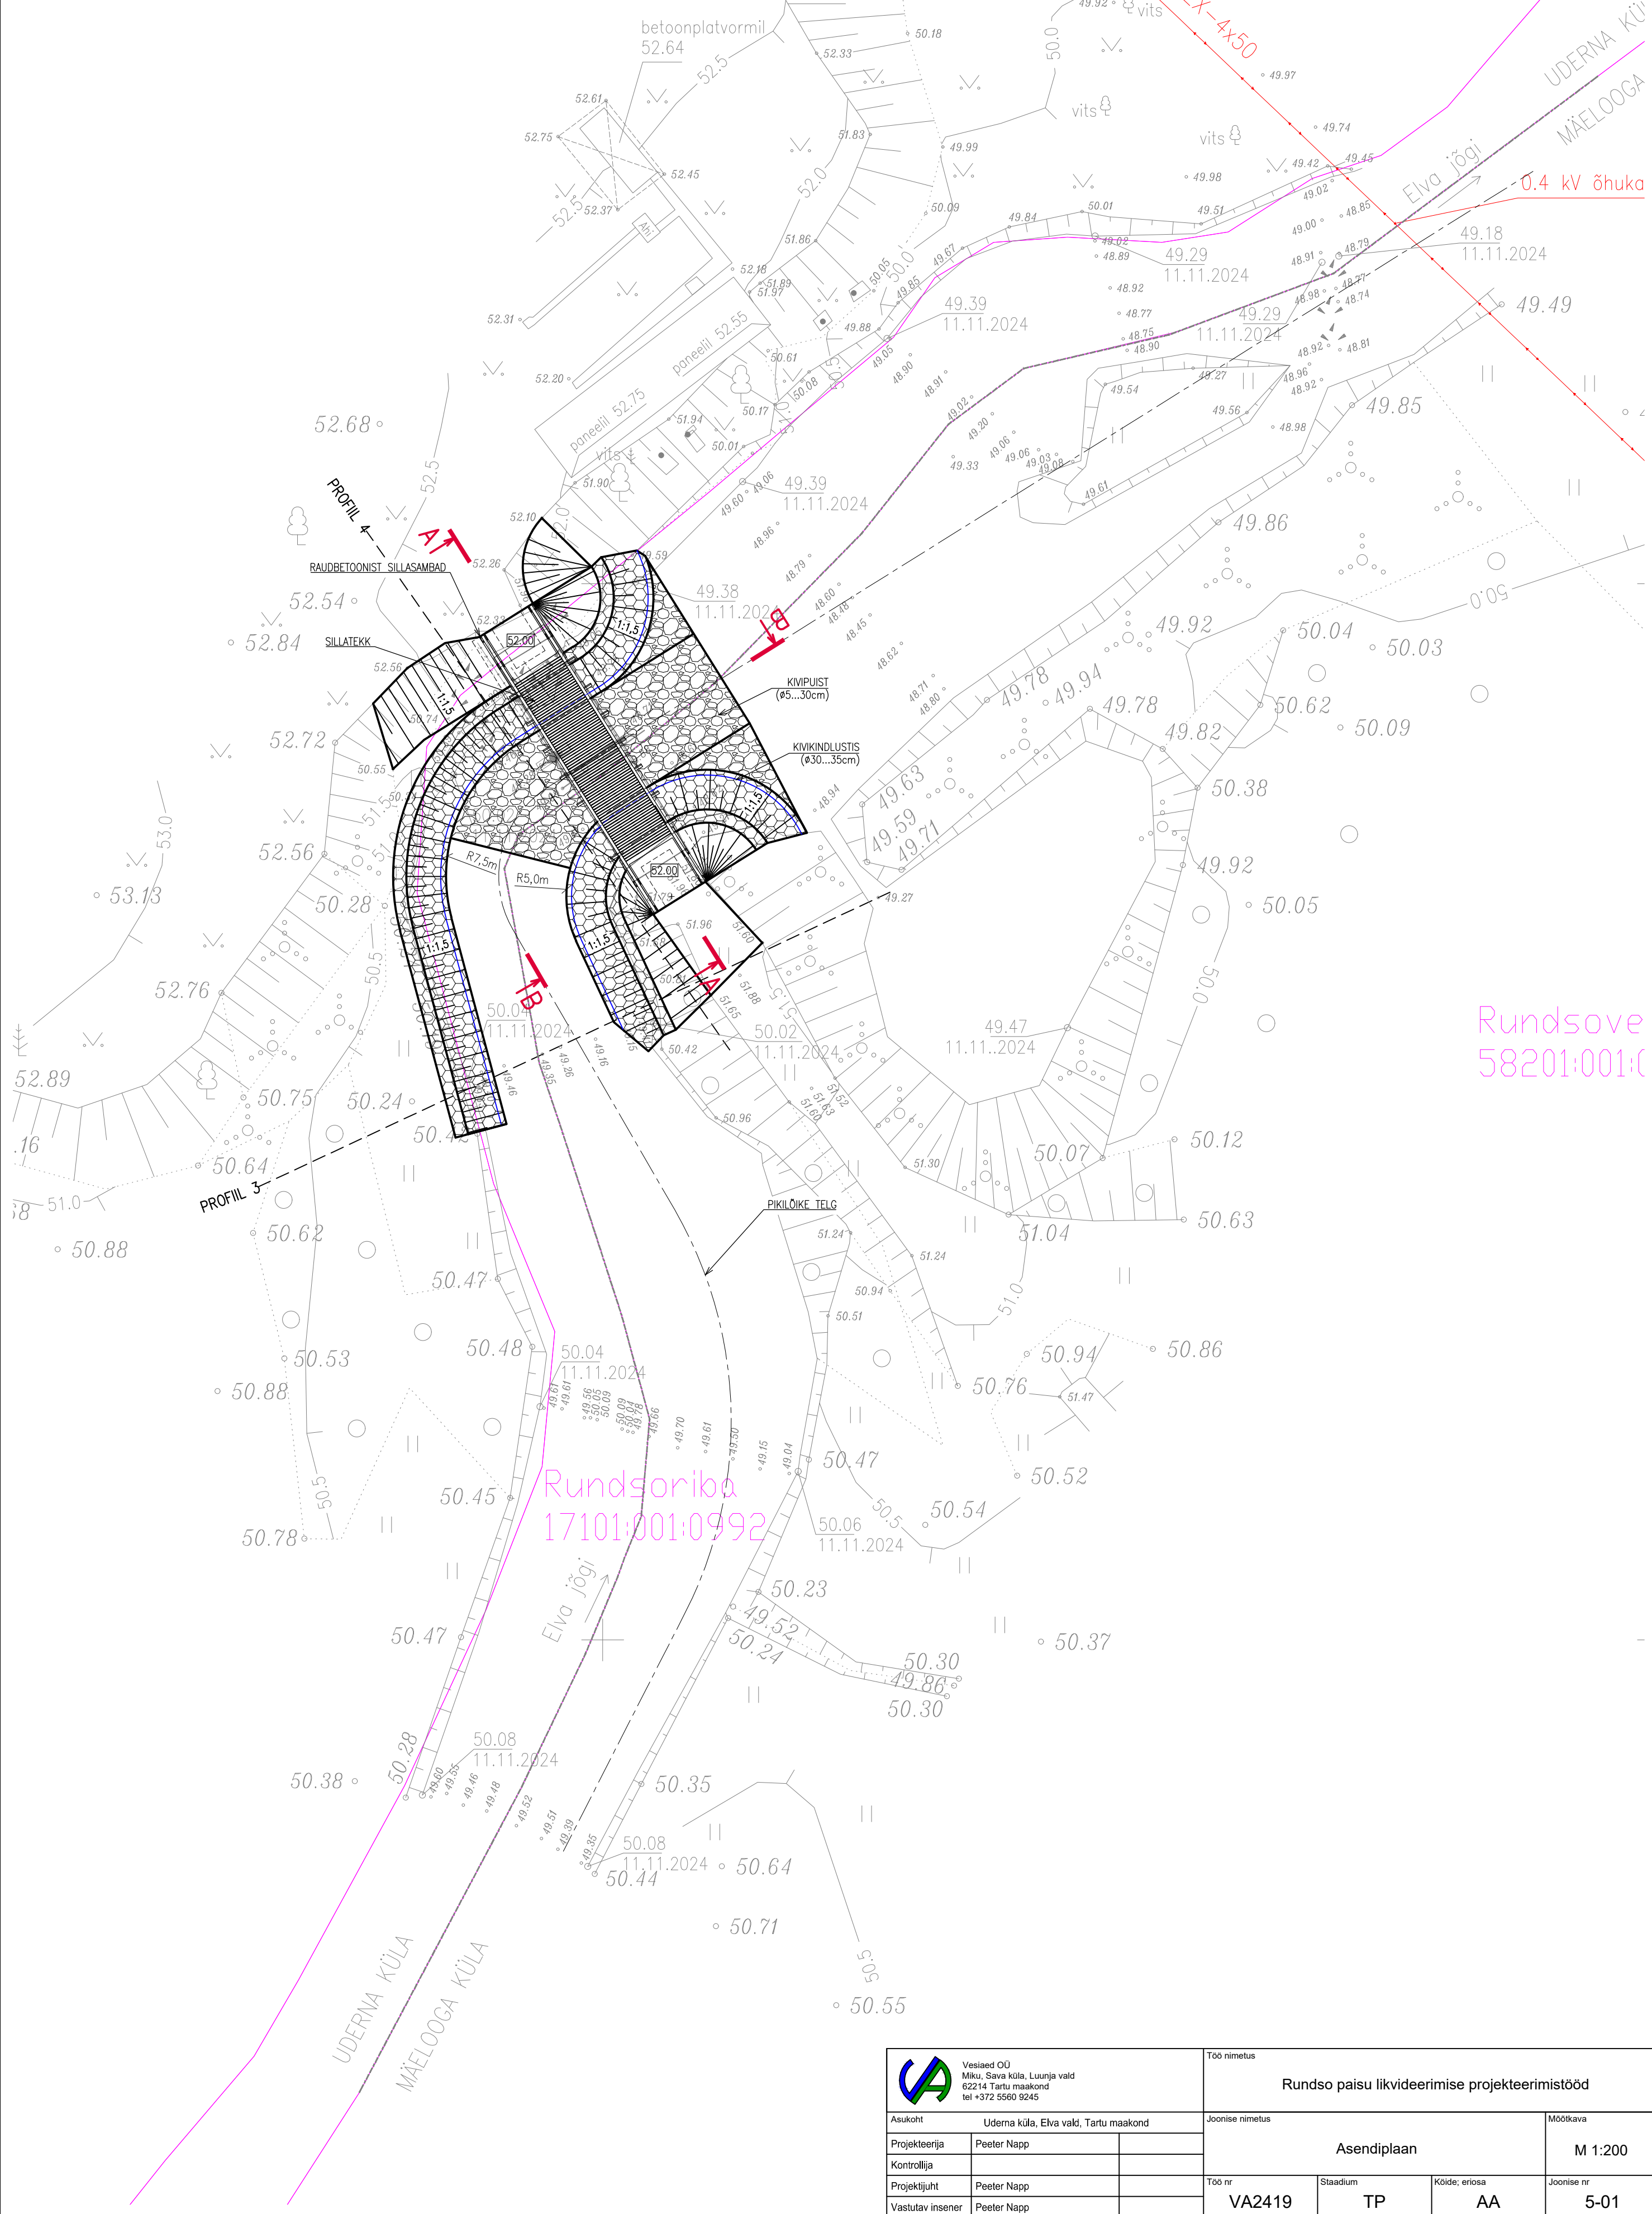

Rundsove  
58201:001:(

Rundsoriba  
17101:001:0992

 <div>Vesilaud OÜ Miku, Sava küla, Luunja vald 62214 Tartu maakond tel +372 5560 9245</div>			Töö nimetus  Rundso paisu likvideerimise projekteerimistööd			
Asukoht Uderma küla, Elva vald, Tartu maakond			Joonise nimetus  Asendiplaan			Mõõtkava  M 1:200
Projekteerija	Peeter Napp		Töö nr  VA2419	Staadium  TP	Kolide; eriosa  AA	Joonise nr  5-01
Kontrollija						
Projekti juht	Peeter Napp					
Vastutav insener	Peeter Napp					