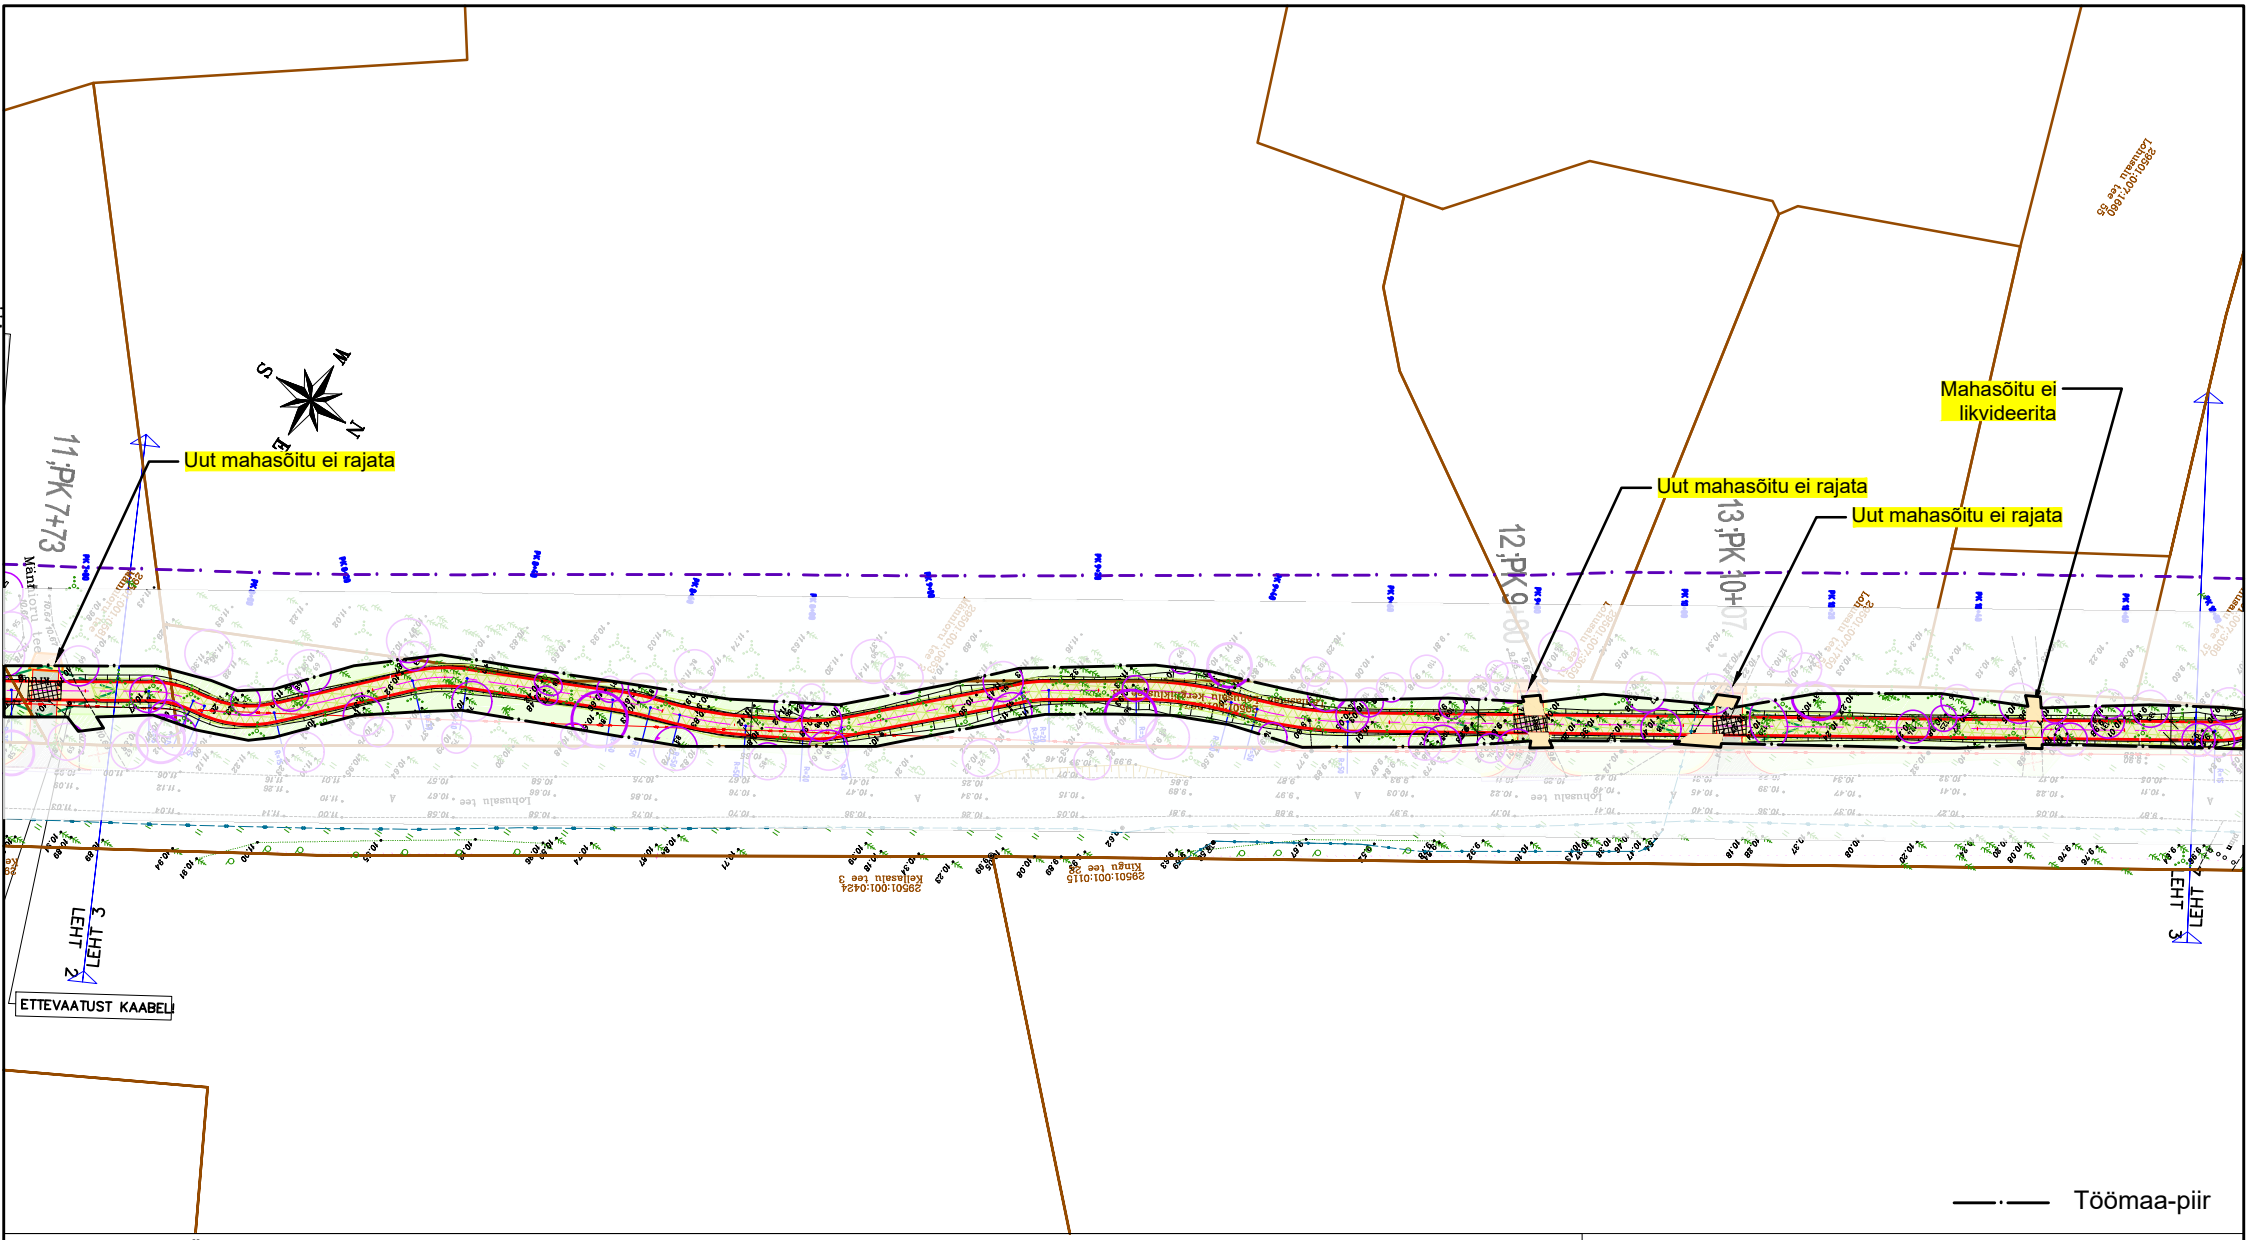

TINGMÄRGID:

MÄRKUSED: Metsa ja võsa raie piirile jäävate puude maha võtmine tuleb täpsustada ehituse ajal.