




Lõige 9-9

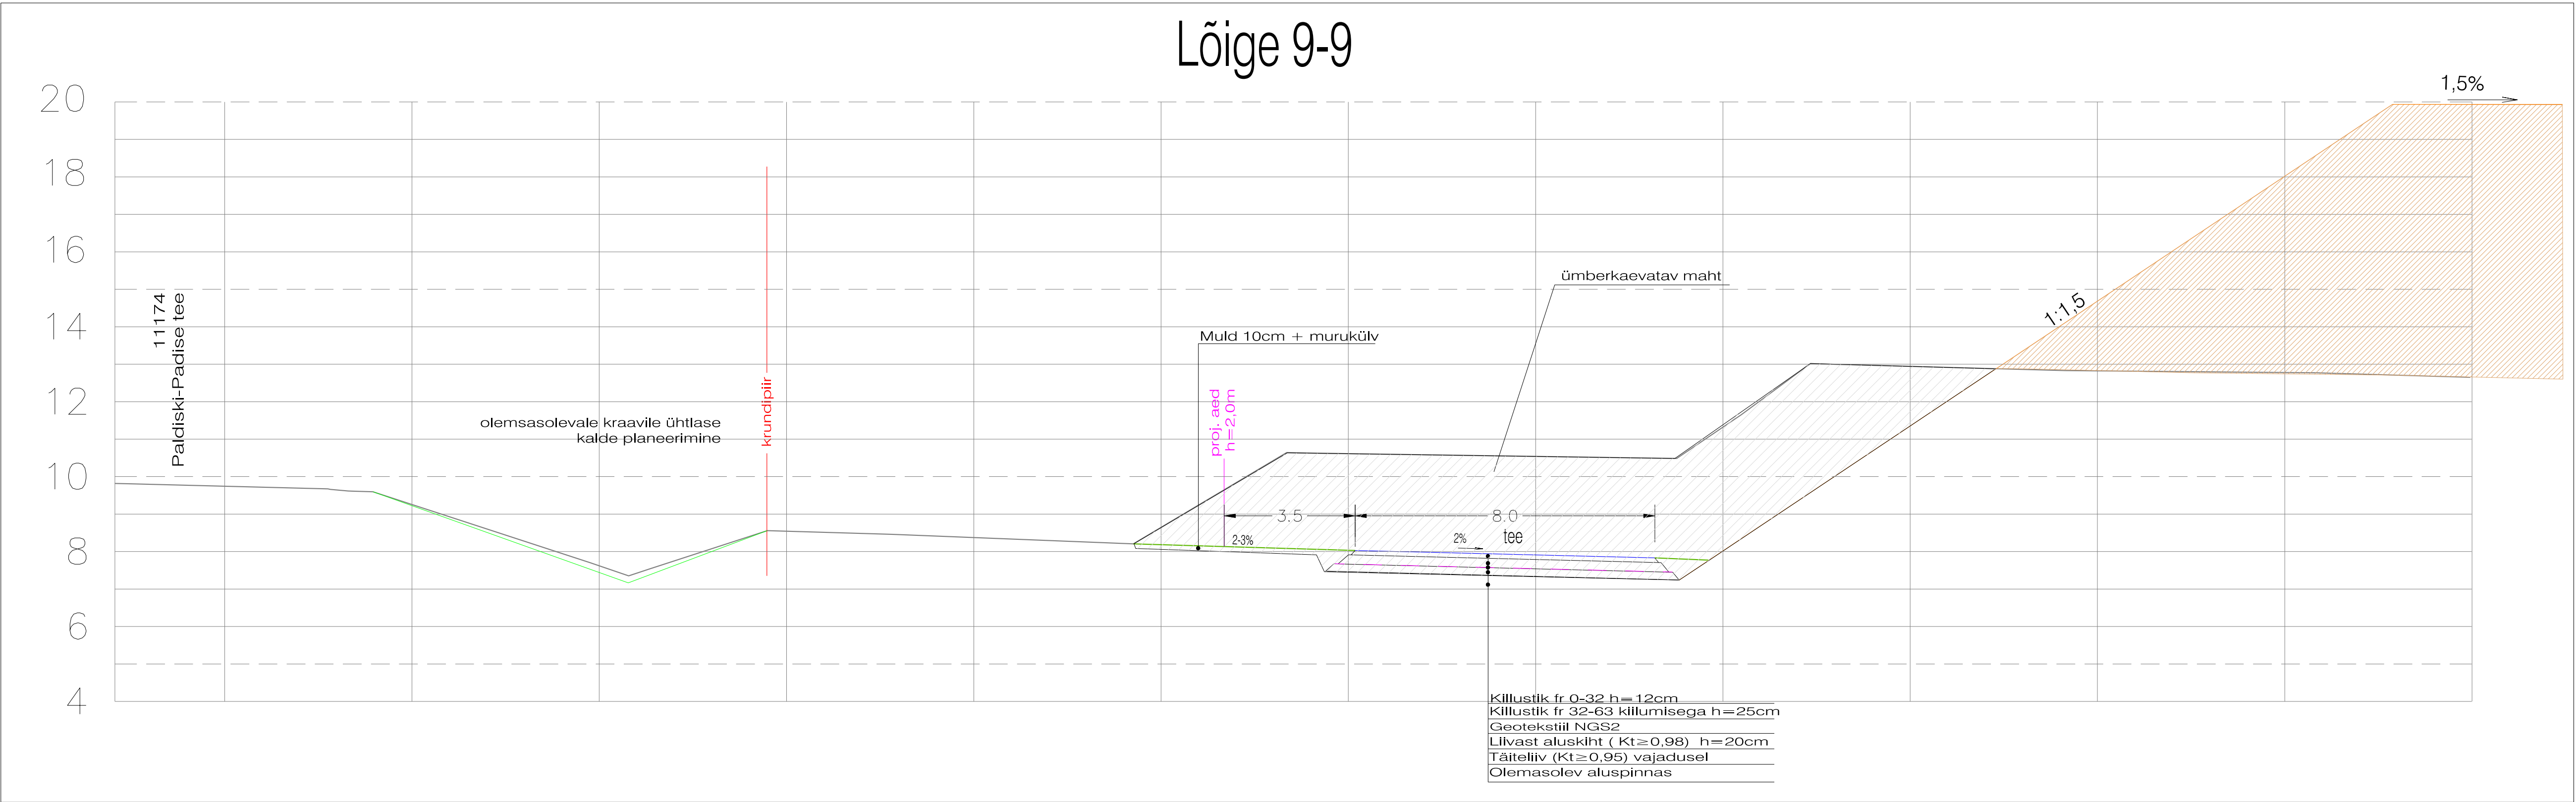

Lõige 10-10

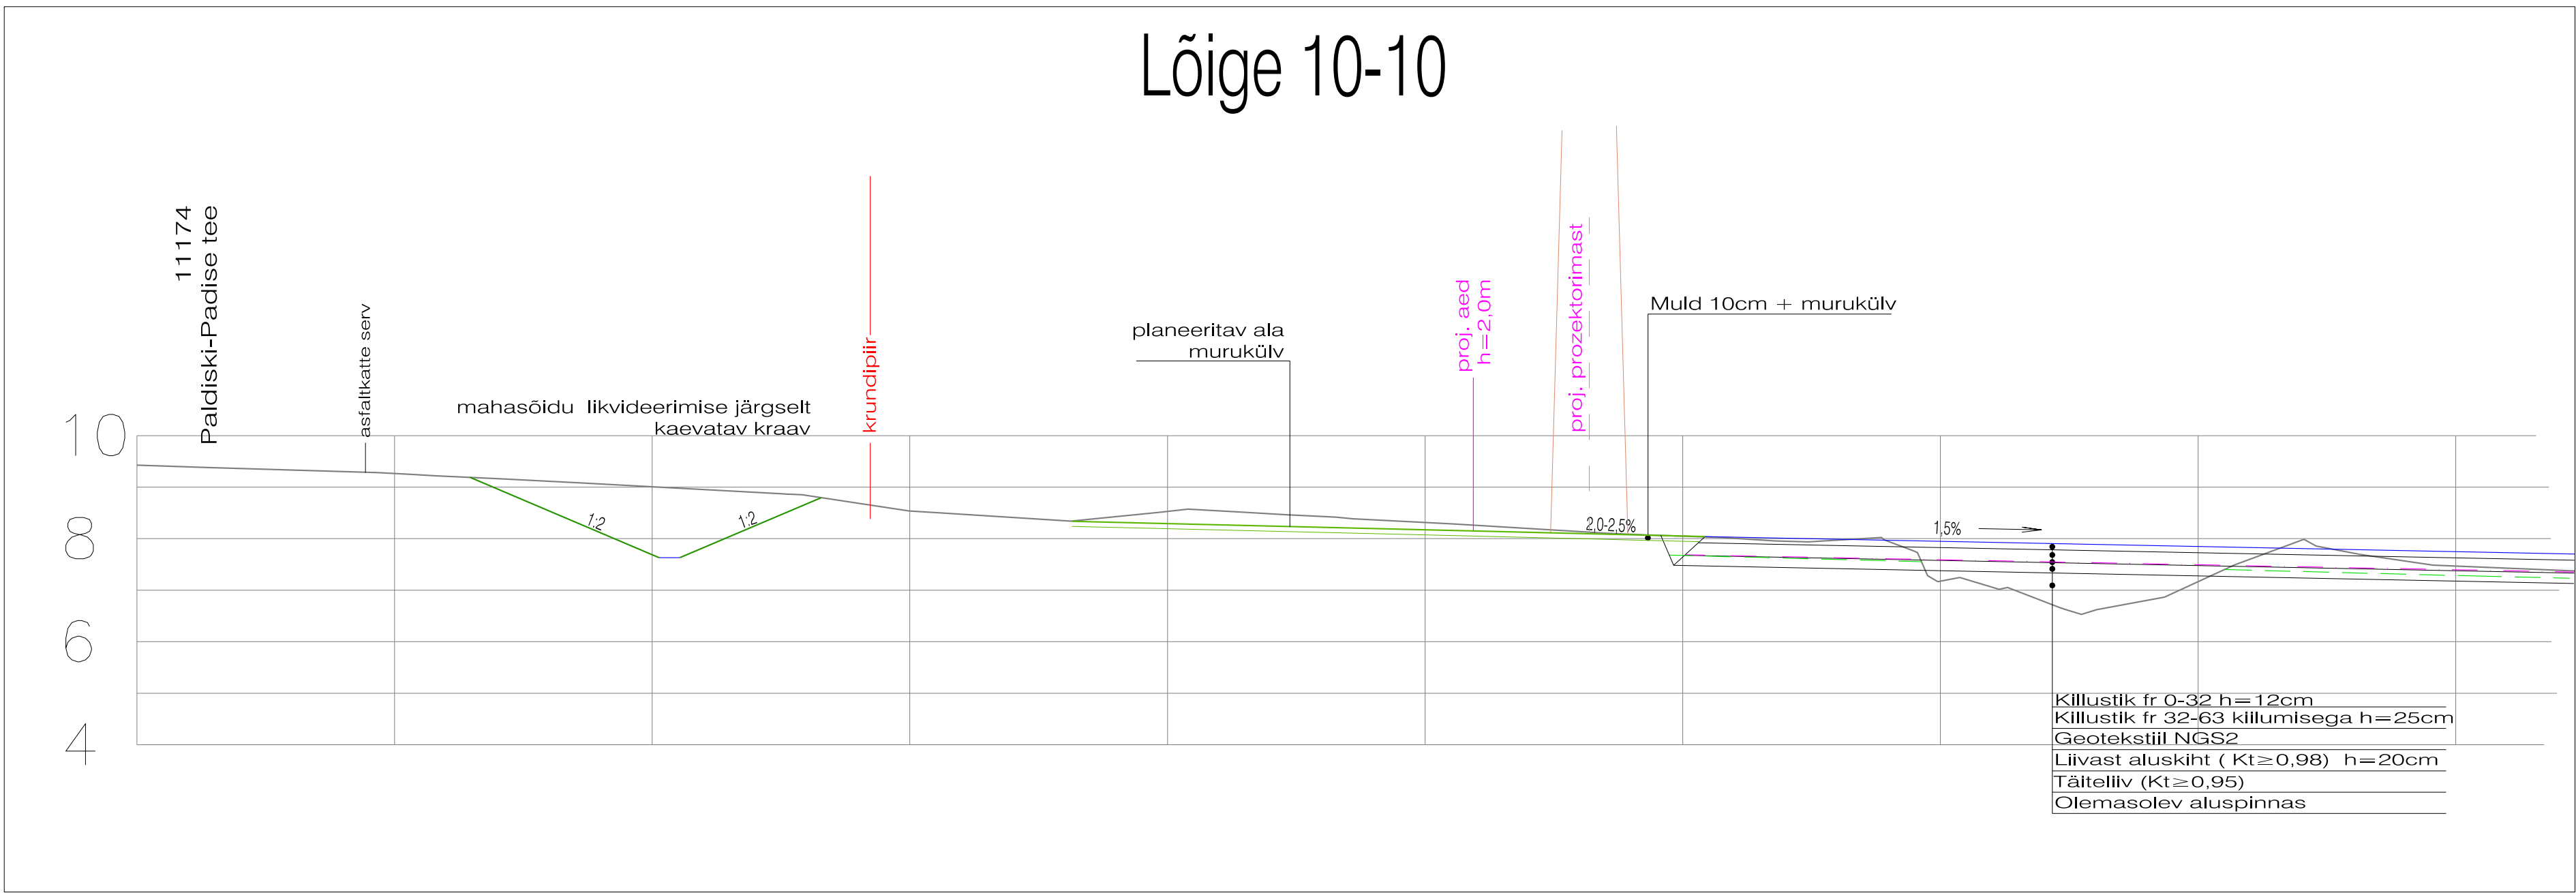


Lõige 11-11

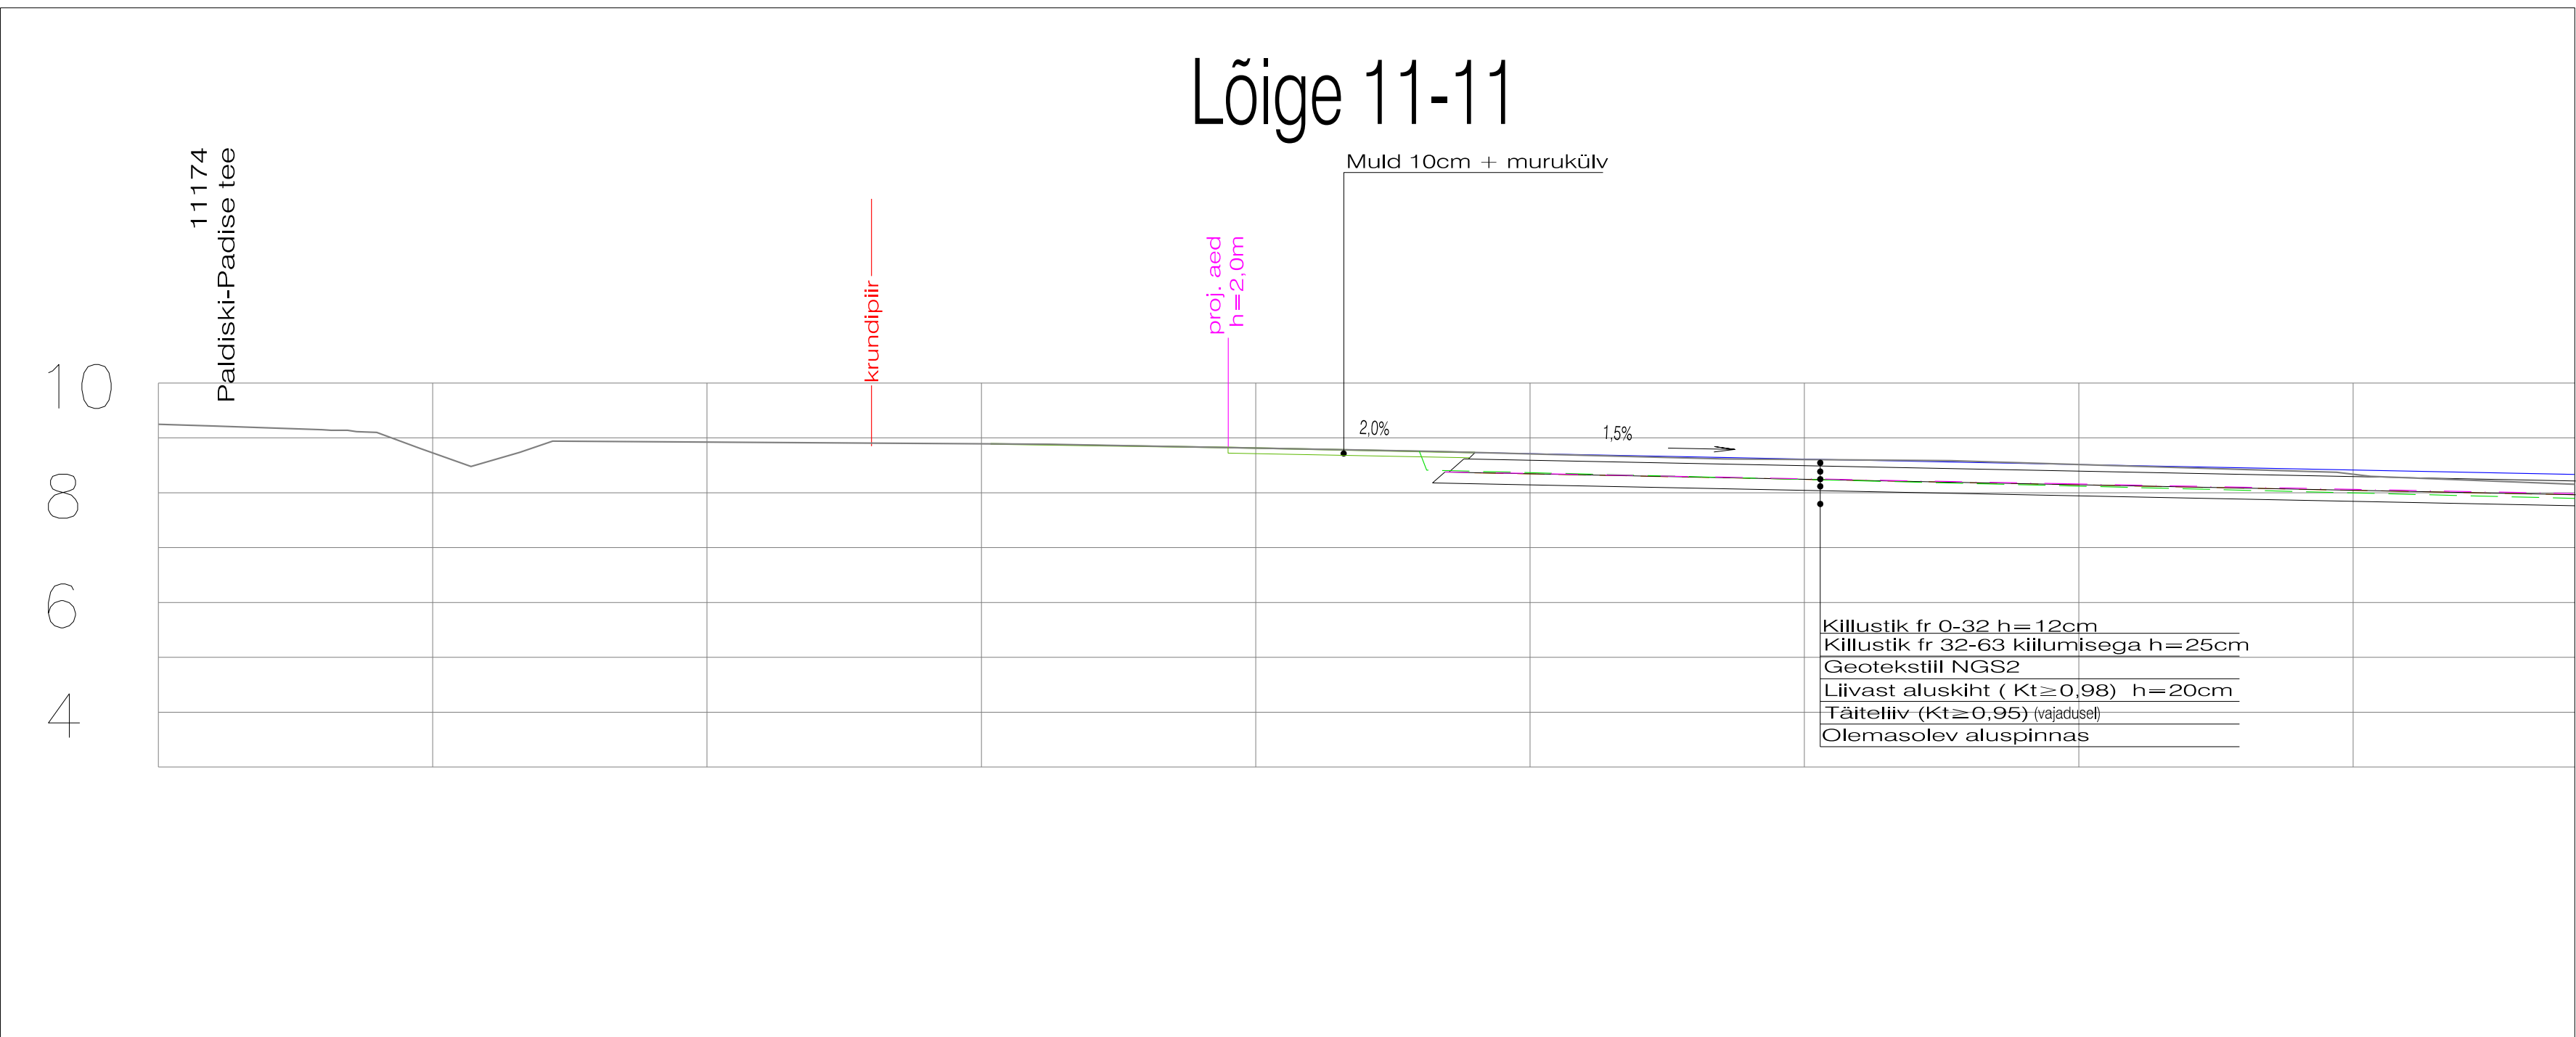

TINGMÄRGID

- Ehitatavalt platsilt kaevatav pinnas
- Pinnasevalli oleva materjali ümberteisaldamine
- Olemasolev maapind
- Projekteeritud katendi pind
- Projekteeritud murukülv kasvupinnasel
- Projekteeritud geotekstiil profil 3

Tinter-Projekt OÜ			Töö nimetus: Paldiski linn Lõunasadama tee 1 Kadakaranna plats 2 Põhiprojekt			
Turu tn 34 51014, Tartu			Töö tellija: ESTEVE AS			
Tel: 7 475 333 info@tinterprojekt.ee			Töö nimetus: Ristprofiilid			
Amet: Nimet: Alkiri:			Keskmine: 43			
Projekti juht: Indrek Lensment			Standard: TL-6-04			
Projekteerija: Jelena Tapner			PP			
Projekteerija: Arvo Vahtra			Mööblid: 1 : 100			
14.06.2024			Töö nr: 17-24-TP			