



MÕÕTKAVA:
Horisontaal 1:1000
Vertikaal 1:100

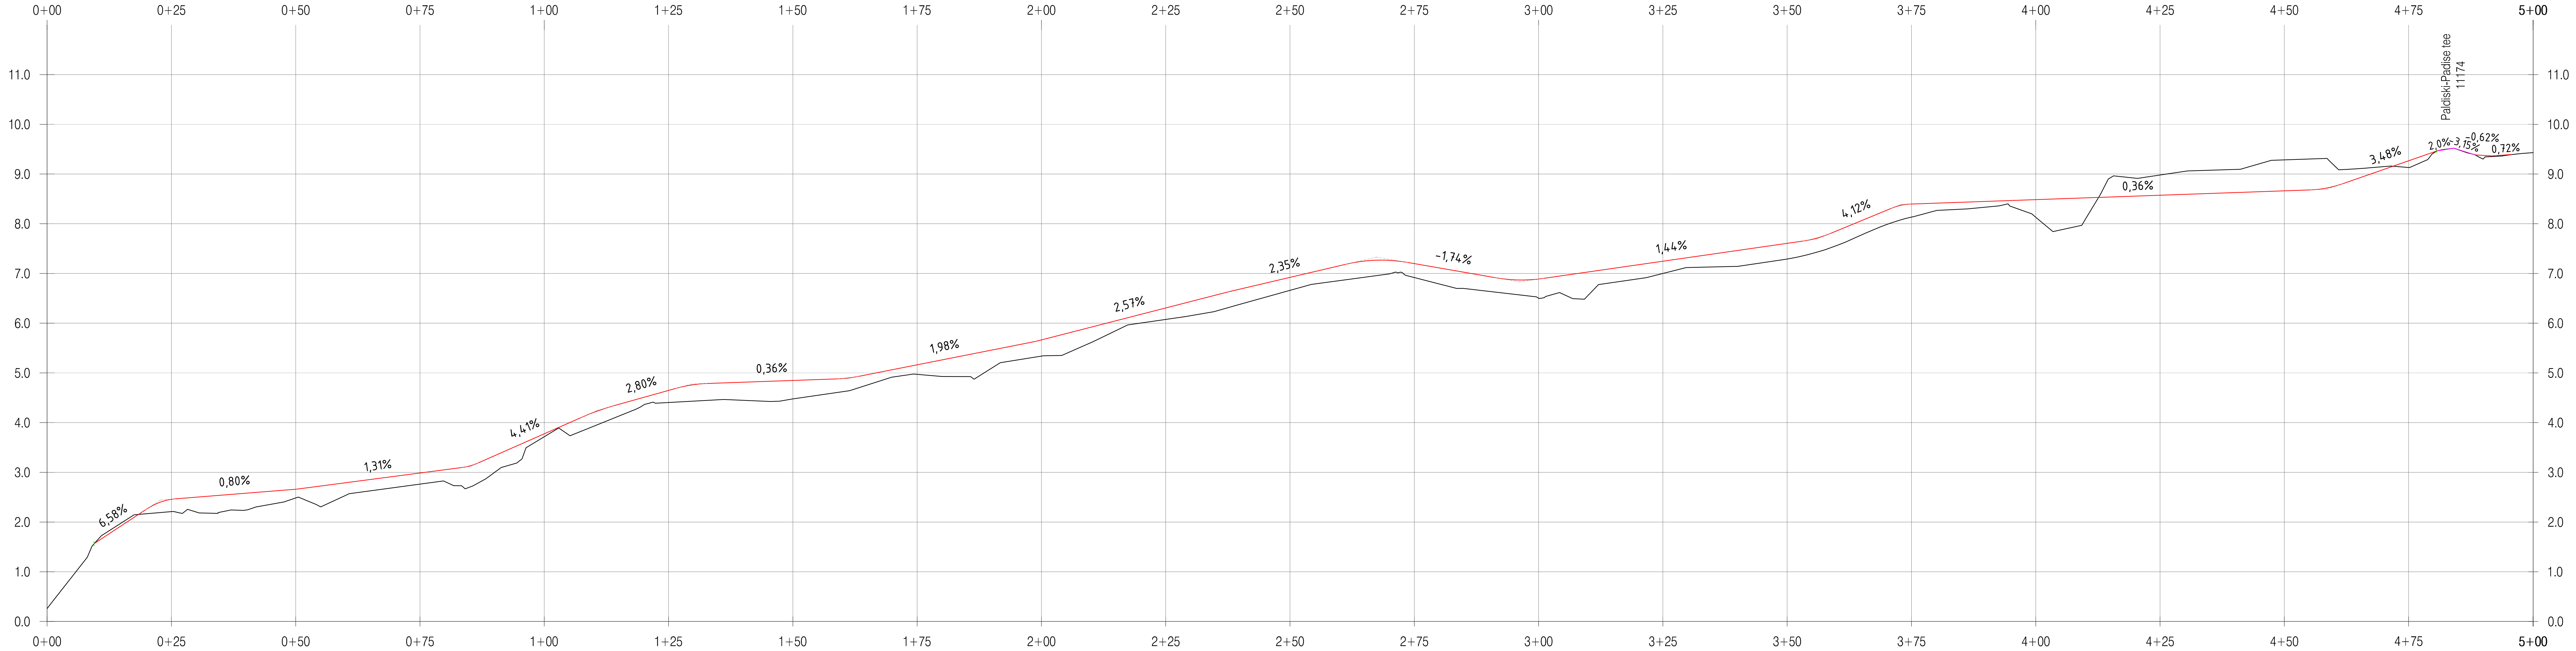

KALDED [%] JA PÜSTKÕVERAD
KÕRGUSARVUD TELJEL
OLEVAD KÕRGUSARVUD
TÖÖKÕRGUSED
PIKETID
SIRGED JA KÕVERAD

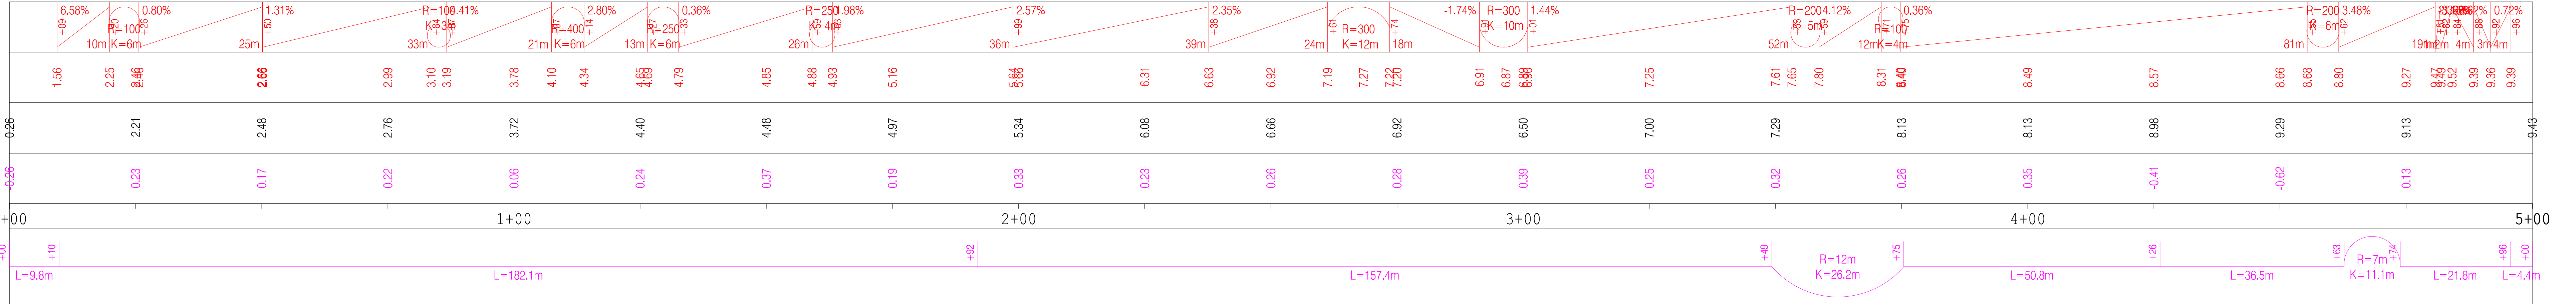

Tinter-Projekt OÜ

Turu tn 34
51014, Tartu

Amet:

Projekti juht:

Projekteerija:

Nimit:

Indrek Lensment

Arvo Vahtra

Alkiri:

100 nimetus:

Paldiski linn Lõunasadamade tee 1 Kadakaranna plats 2

100 Tellija:

ESTEVE AS

Joonise nimetus:

Kergliiklustee pikiprofil

Kuupäev:

10.10.2024

Joonise number:

4-3
TL-6-04

Stadium:

PP

Mõõtkava:

1 : 500

100 nr:

17-24-TP

TINTER-PROJECT

P

PROJECT