


KRUNDI OLEMASOLEVAD ANDMED

krundi address:	Mesika tn 8a	Karro	Kadaka tn T2	Liiva tn 14
pindala:	44020 m ²	27293 m ²	4968 m ² (planeeringual osaliselt)	108413 m ² (planeeringual osaliselt)
katastriüksuse sihtotstarve:	100% maatulundusmaa	100% maatulundusmaa	100% transpordimaa	100% üldkasutatav maa
hoonete arv :	0	0	0	0

TINGMÄRGID

	planeeringuala piir
	katastriüksuse piir
	tee serv
	haljasala / puistu, võsa ja raiesmiku ala
	kraav
	raudtee kaitsevööndi piir
	Elva-Peedu metsapargi maastikukaitseala piir (keskkonnaregistri kood KLO1200271)
	puu
	reoveepumpla kuja

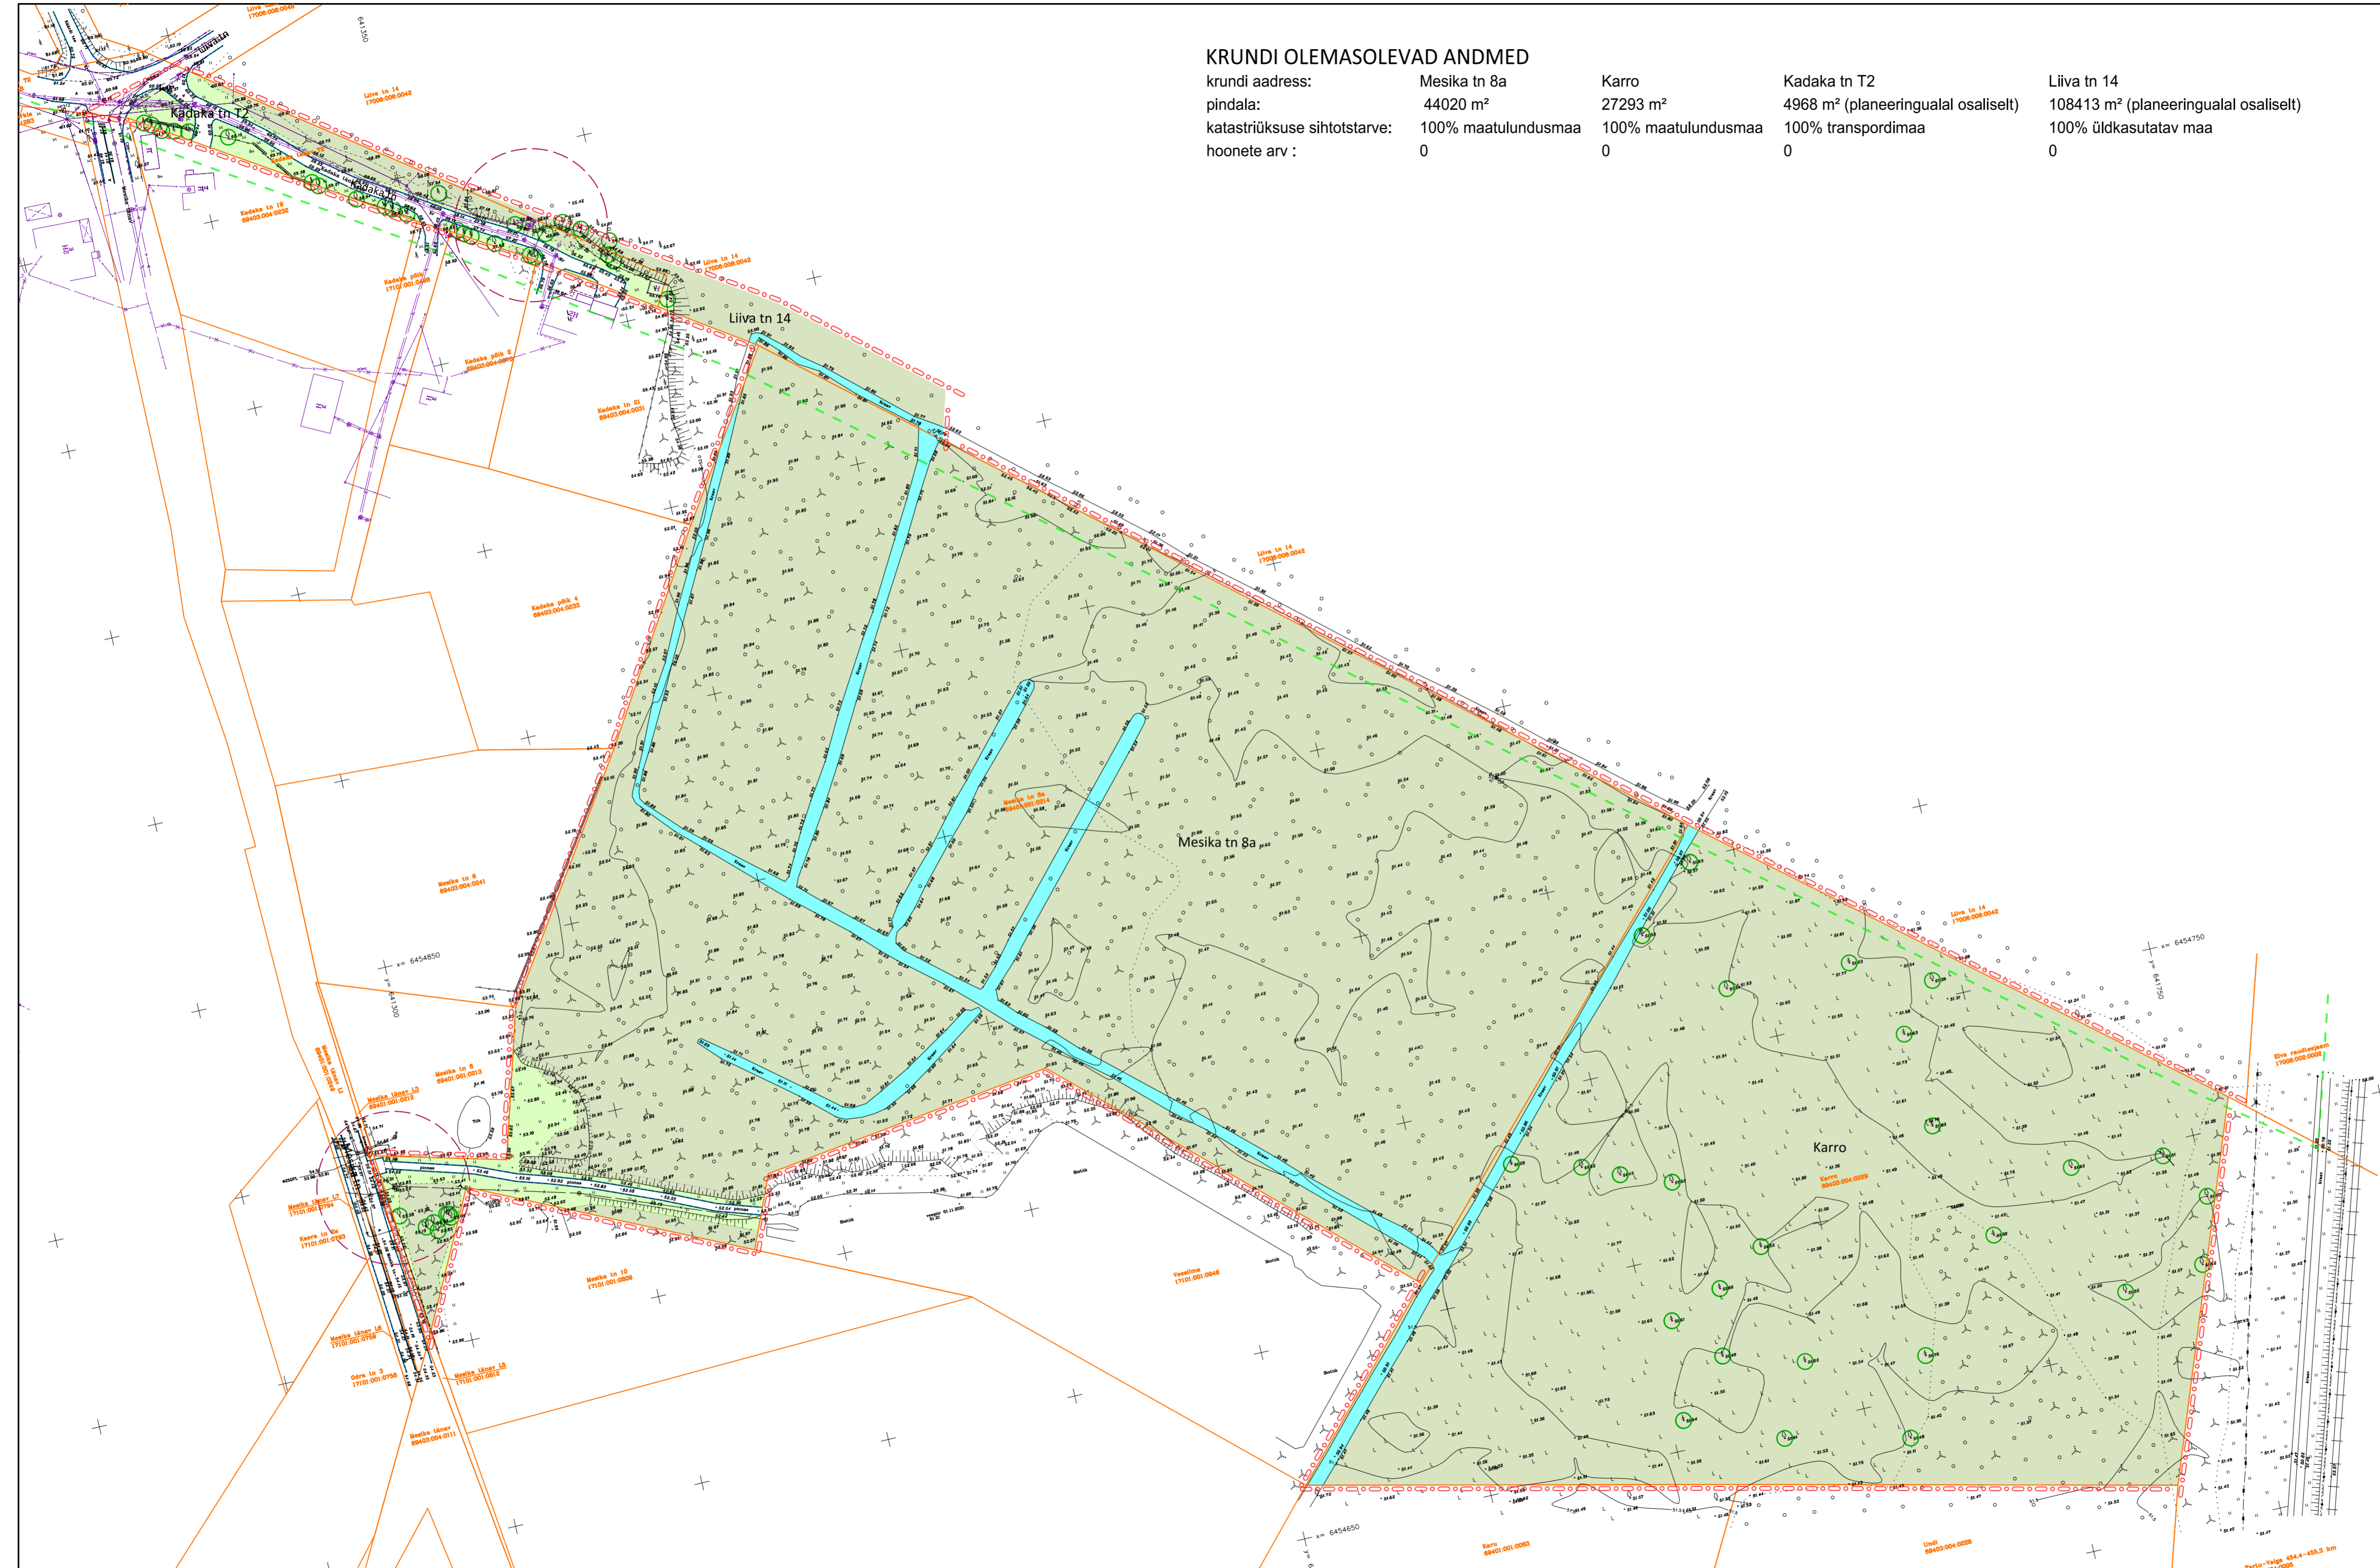

- Märkused:
1. detailplaneeringu jooniste juurde kuulub detailplaneeringu seletuskiri;
 2. geodeetilise alusplani mõõtkavas M 1:500 mõõdistas Geoterra OÜ 2021. a oktoobris, töö nr 592-2021;
 3. Kadaka tänava tehnoarajatiste teostusmõddistus on esitatud lillas toonis vastavalt Geomeister OÜ tööle nr 22-G-1780, koostatud novembris 2022. a.



Artes Terrae
 MAASTIKUARHITEKTID

Toimik: Mesika 8a ja Karro kinnistute detailplaneering
 Joonis: Olemasolev olukord

AB Artes Terrae OÜ Reg nr 12978320 Küütri tn 14, Tartu 51007 artes@artes.ee www.artes.ee	Projektijuhit: Heiki Kalberg Maastikuarhitekt: Karl Hansson	Huvitatud isik: LVM Kinnisvara Tartu OÜ Asukoht: Käardi alevik Elva vald Faili nimi: 21129DP3_joonised_Mesika 8a,Karro.dgn	Töö nr: 21129DP3 Kuupäev: 09.01.2023 Mõõte: 1:1000 Joonise nr: 3
--	--	--	---