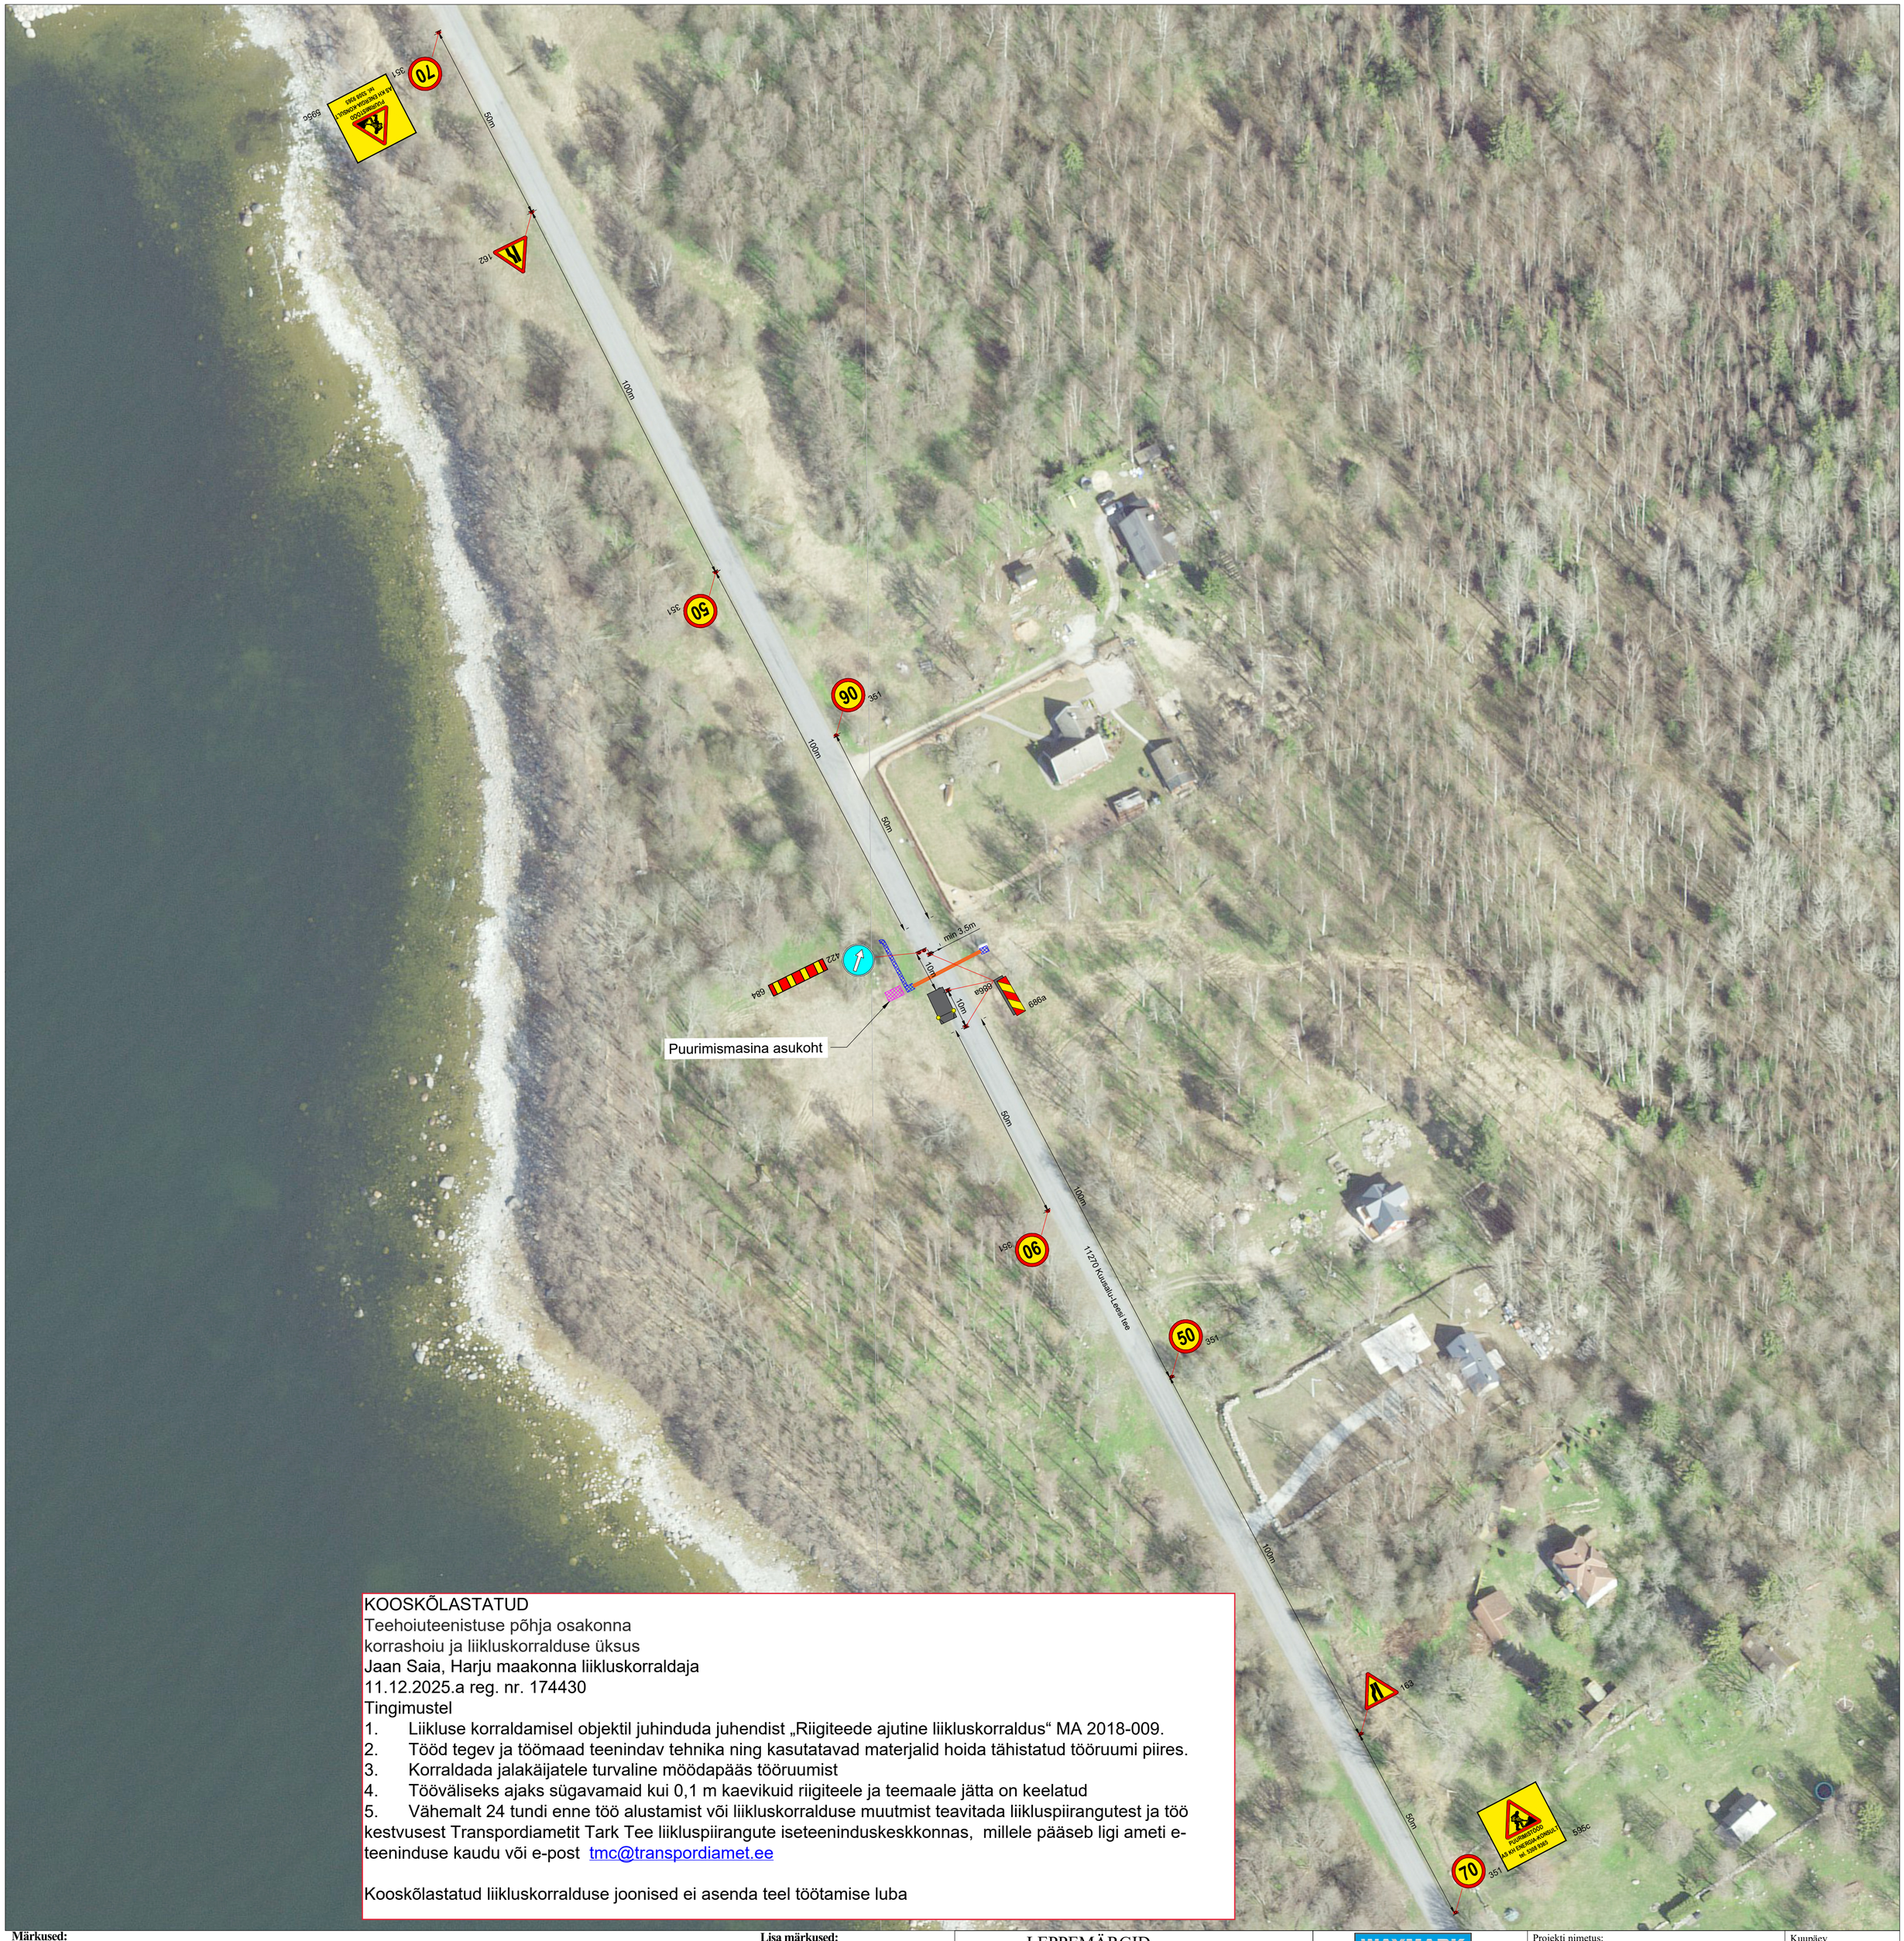

KOOSKÕLASTATUD
Teehoiuteenistuse põhja osakonna
korrashoiu ja liikluskorralduse üksus
Jaan Saia, Harju maakonna liikluskorraldaja
11.12.2025.a reg. nr. 174430
Tingimustel

1. Liikluse korraldamisel objektil juhinduda juhendist „Riigiteede ajutine liikluskorraldus“ MA 2018-009.
2. Tööd tegev ja töömaad teenindav tehnika ning kasutatavad materjalid hoida tähistatud tööruumi piires.
3. Korraldada jalakäijatele turvaline möödapääs tööruumist
4. Tööväliseks ajaks sügavamaid kui 0,1 m kaevikuid riigiteele ja teemaale jätta on keelatud
5. Vähemalt 24 tundi enne töö alustamist või liikluskorralduse muutmist teavitada liikluspiirangutest ja töö kestvusest Transpordiametit Tark Tee liikluspiirangute iseteeninduskeskkonnas, millele pääseb ligi ameti e-teeninduse kaudu või e-post tmc@transpordiamet.ee

Kooskõlastatud liikluskorralduse joonised ei asenda teel töötamise luba

Märkused:

1. Muud olemasolevad liiklusmärgid, mis lähevad vastuollu antud ajutise sulgemiaegse liiklusskeemiga, tuleb kinnikatta.
2. Vajadusel korrigeerida liiklusskeem tööetapil olukorra kohaseks.
3. Vajadusel lisada objektil täiendavaid liiklusmärke.
4. Ajutised liiklusmärgid tuleb paigaldada nii, et nad on liiklejale üheselt mõistetavad ja arusaadavad.
5. Tagada kogu sulgemise vältel ajutiste liiklusmärkide püstiolek ja loetavus.
6. Joonist lugeda märgitud numbrite järgi.
7. Ajutise liikluskorralduse skeemkooskõlastada tee haldajaga.
8. Ajutisest liikluskorraldusest teavitada isikuid, keda sulgemine vahetult puudutab, eelkõigesuletaval alal elavad elanikud ja seal asuvadettevõtted ja asutused.

Lisa märkused:

1. AKÖL: 481 autot ööpäevas
   Sõiduautod ja pakiautod (%) 99
   Veoautod ja autobussid (%) 1
2. Antud lõigul kehtib statsionaarne kiirusepiirang 90 km/h.

LEPPEMÄRGID

- 30 351 Ajutine liiklusmärk
- Ajutise liiklusmärgi post
- Kinnisel meetodil
- Töötsoon

WAYMARK
Kadaka tee 44a, 12915, Tallinn,
Telefon: +372 5285 852
E-post: Info@waymark.ee

Koostas:	V. Lehmus	
Kontrollis:	I. Vähi	

Tellija: AS KH Energia-Konsult
Sven Parmas
tel: +372 5308 9365

Projekti nimetus: Puurimistööd

Objekti asukoht: Riigitee 11270 Kuusalu-Leesi tee 20,495, Leesi küla, Kuusalu vald, Harju maakond

Joonis: **Ajutise liikluskorraldusskeem**

Kuupäev: 10.12.2025
Töö nr: 25_222
Joonis nr: [nr-leht] 25222_1-1
Mõõtkava:
Aluskaart: Maa-amet 2022