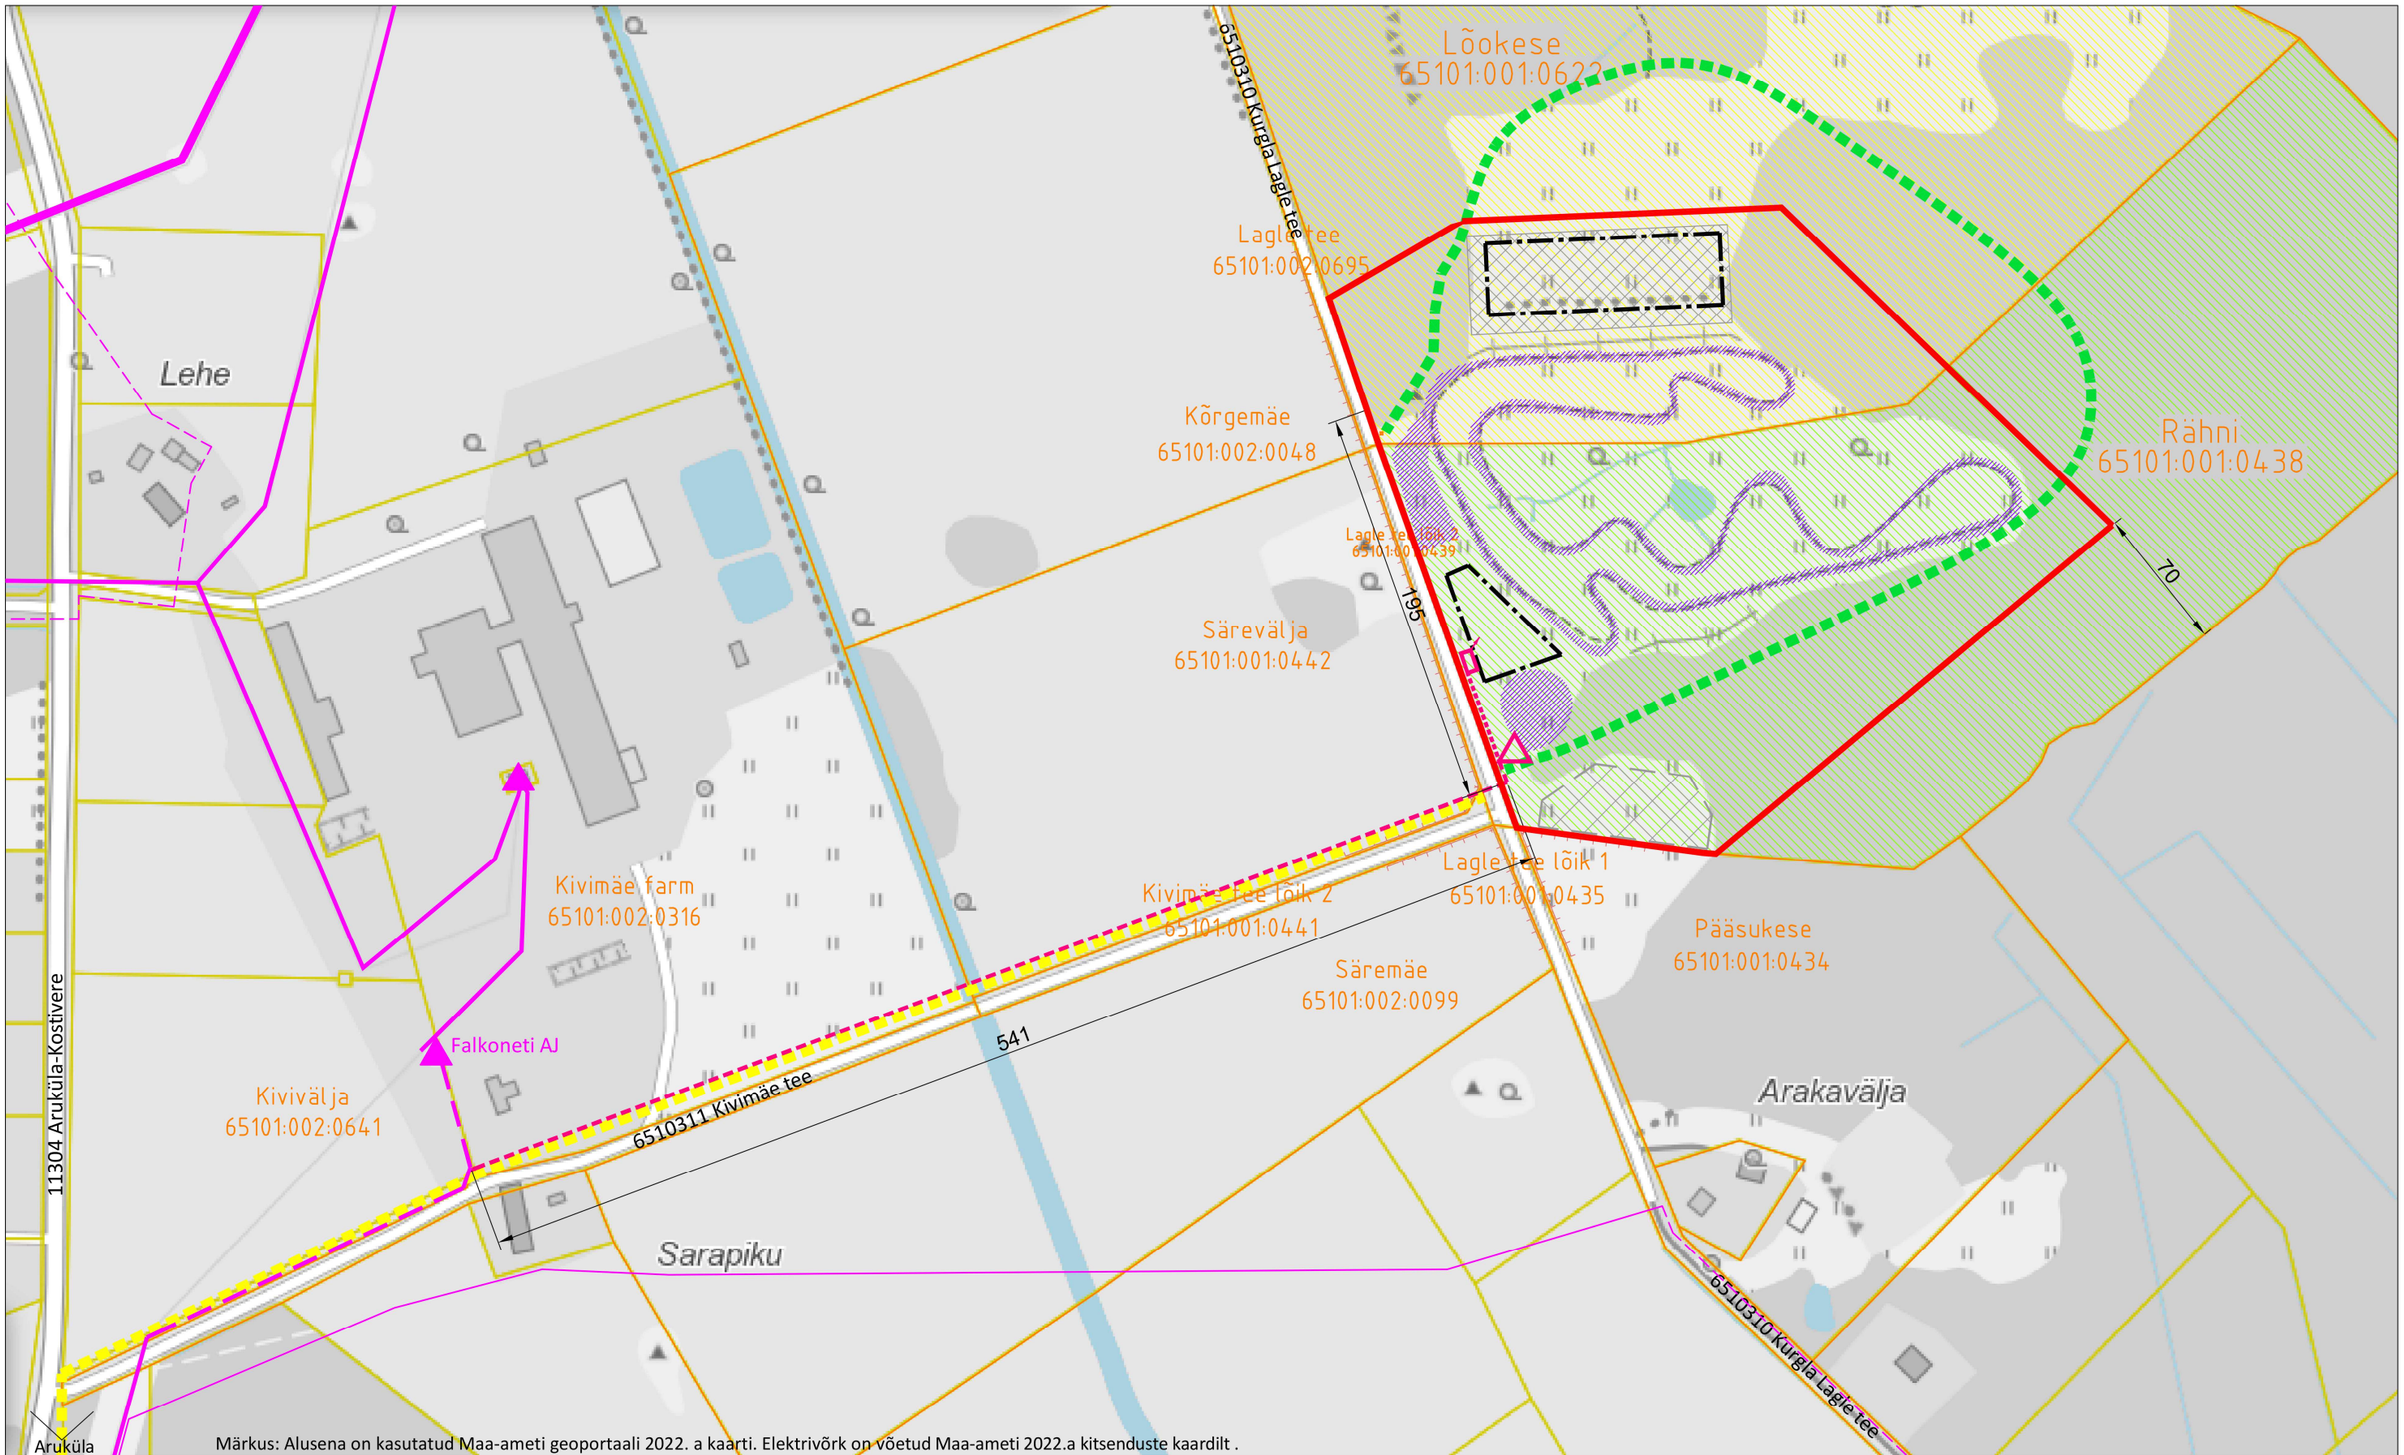


Märkus: Alusena on kasutatud Maa-ameti geoportaali 2022. a kaarti. Elektrivõrk on võetud Maa-ameti 2022.a kitsenduste kaardilt .

- KATASTRIÜKSUSE PIIR
- LÕOKESE / RÄHNI KATASTRIÜKSUS
- PLANEERITAV KRUNT
- PLANEERITAV HOONESTUSALA
- PLANEERITAV KROSSIRADA (vt täpsemalt joonisel 4)
- PLANEERITAV PARKIMISALA PAKIAUTODELE
- PLANEERITAV PEALTVAATAJATE PARKIMISALA NIIDUL, MAX 2 KORDA AASTAS
- PLANEERITAV MAASTIKURATTA KROSSIRAJA TRASS / JALG- JA JALGRATTATEE VAJADUS
- OLEMASOLEV KÕRGEPINGE ÕHULIIN
- OLEMASOLEV KESKPINGE ÕHULIIN / MAAKAABEL
- OLEMASOLEV KESKPINGE ALAJAAM
- OLEMASOLEV MADALPINGE ÕHULIIN JA MAAKAABEL
- PLANEERITAV KESKPINGEKAABEL JA KOMPLEKTALAJAAM
- PLANEERITAV MADALPINGEKAABEL JA LIITUMISKILP

Joonis 6 M 1:3000

# SEOSED ÜMBRUSEGA

Raasiku vallas, Kurgla külas, Rähni ja Lõokese katastriüksustel ja lähialal „Kurgla krossiraja“ detailplaneering

RAASIKU VALD
Tallinna mnt 24
Aruküla 75201
Tel 60 70 348
raasiku.vald@raasiku.ee

Autorid: Eeva Avik, Johanna Sepmann, Riina Rand, Indrek Mikk
Krista Erg-Scacchetti, Siiri Hunt, Raili Ilves
Joonestas: Eeva Avik, Siiri Hunt
Kontrollis: Indrek Mikk

04.06.2024