


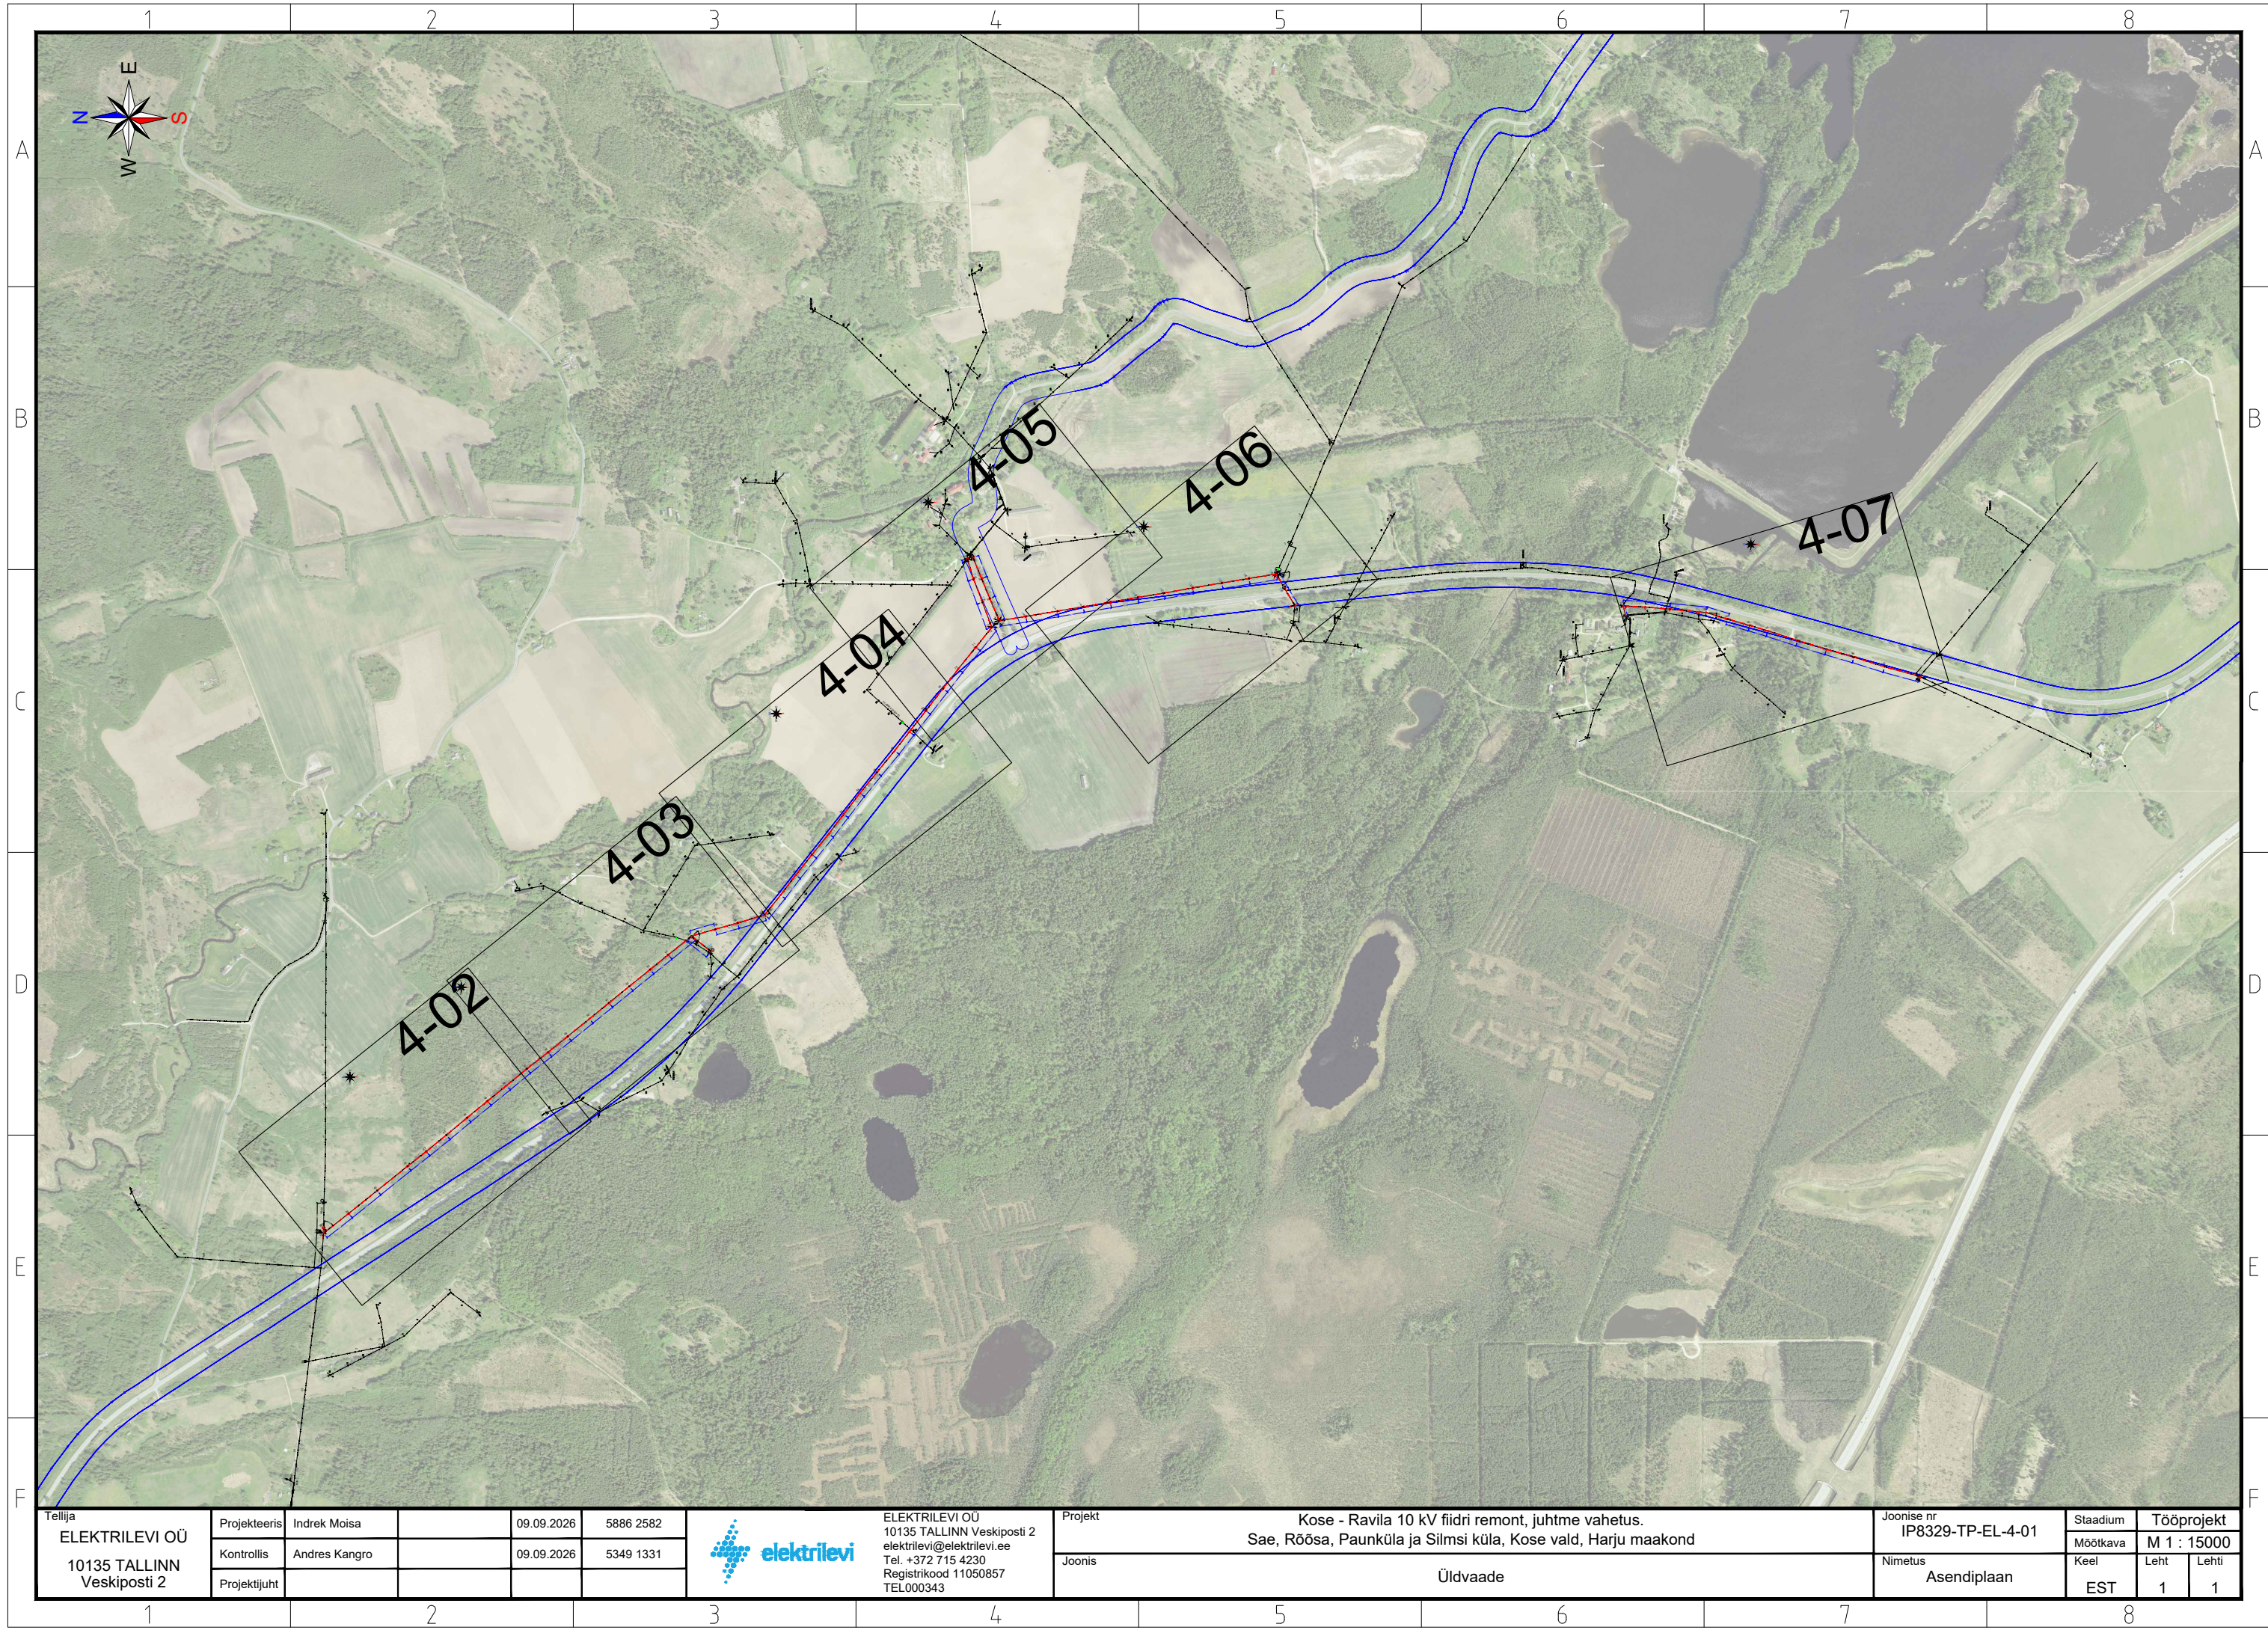



Tellija	ELEKTRILEVI OÜ				
	10135 TALLINN				
	Veskiposti 2				
Projekteeris	Indrek Moisa		09.09.2026	5886 2582	
	Andres Kangro		09.09.2026	5349 1331	
Projekti juht					


ELEKTRILEVI OÜ
10135 TALLINN Veskiposti 2
elektrilevi@elektrilevi.ee
Tel. +372 715 4230
Registrikood 11050857
TEL000343

Projekt	Kose - Ravila 10 kV fidi remont, juhtme vahetus. Sae, Rõõsa, Paunküla ja Silmsi küla, Kose vald, Harju maakond			
Joonis	Üldvaade			

Joonise nr IP8329-TP-EL-4-01	Staadium	Tööprojekt	
	Möötkava	M 1 : 15000	
Nimetus Asendiplaan	Keel	Leht	Leht
	EST	1	1

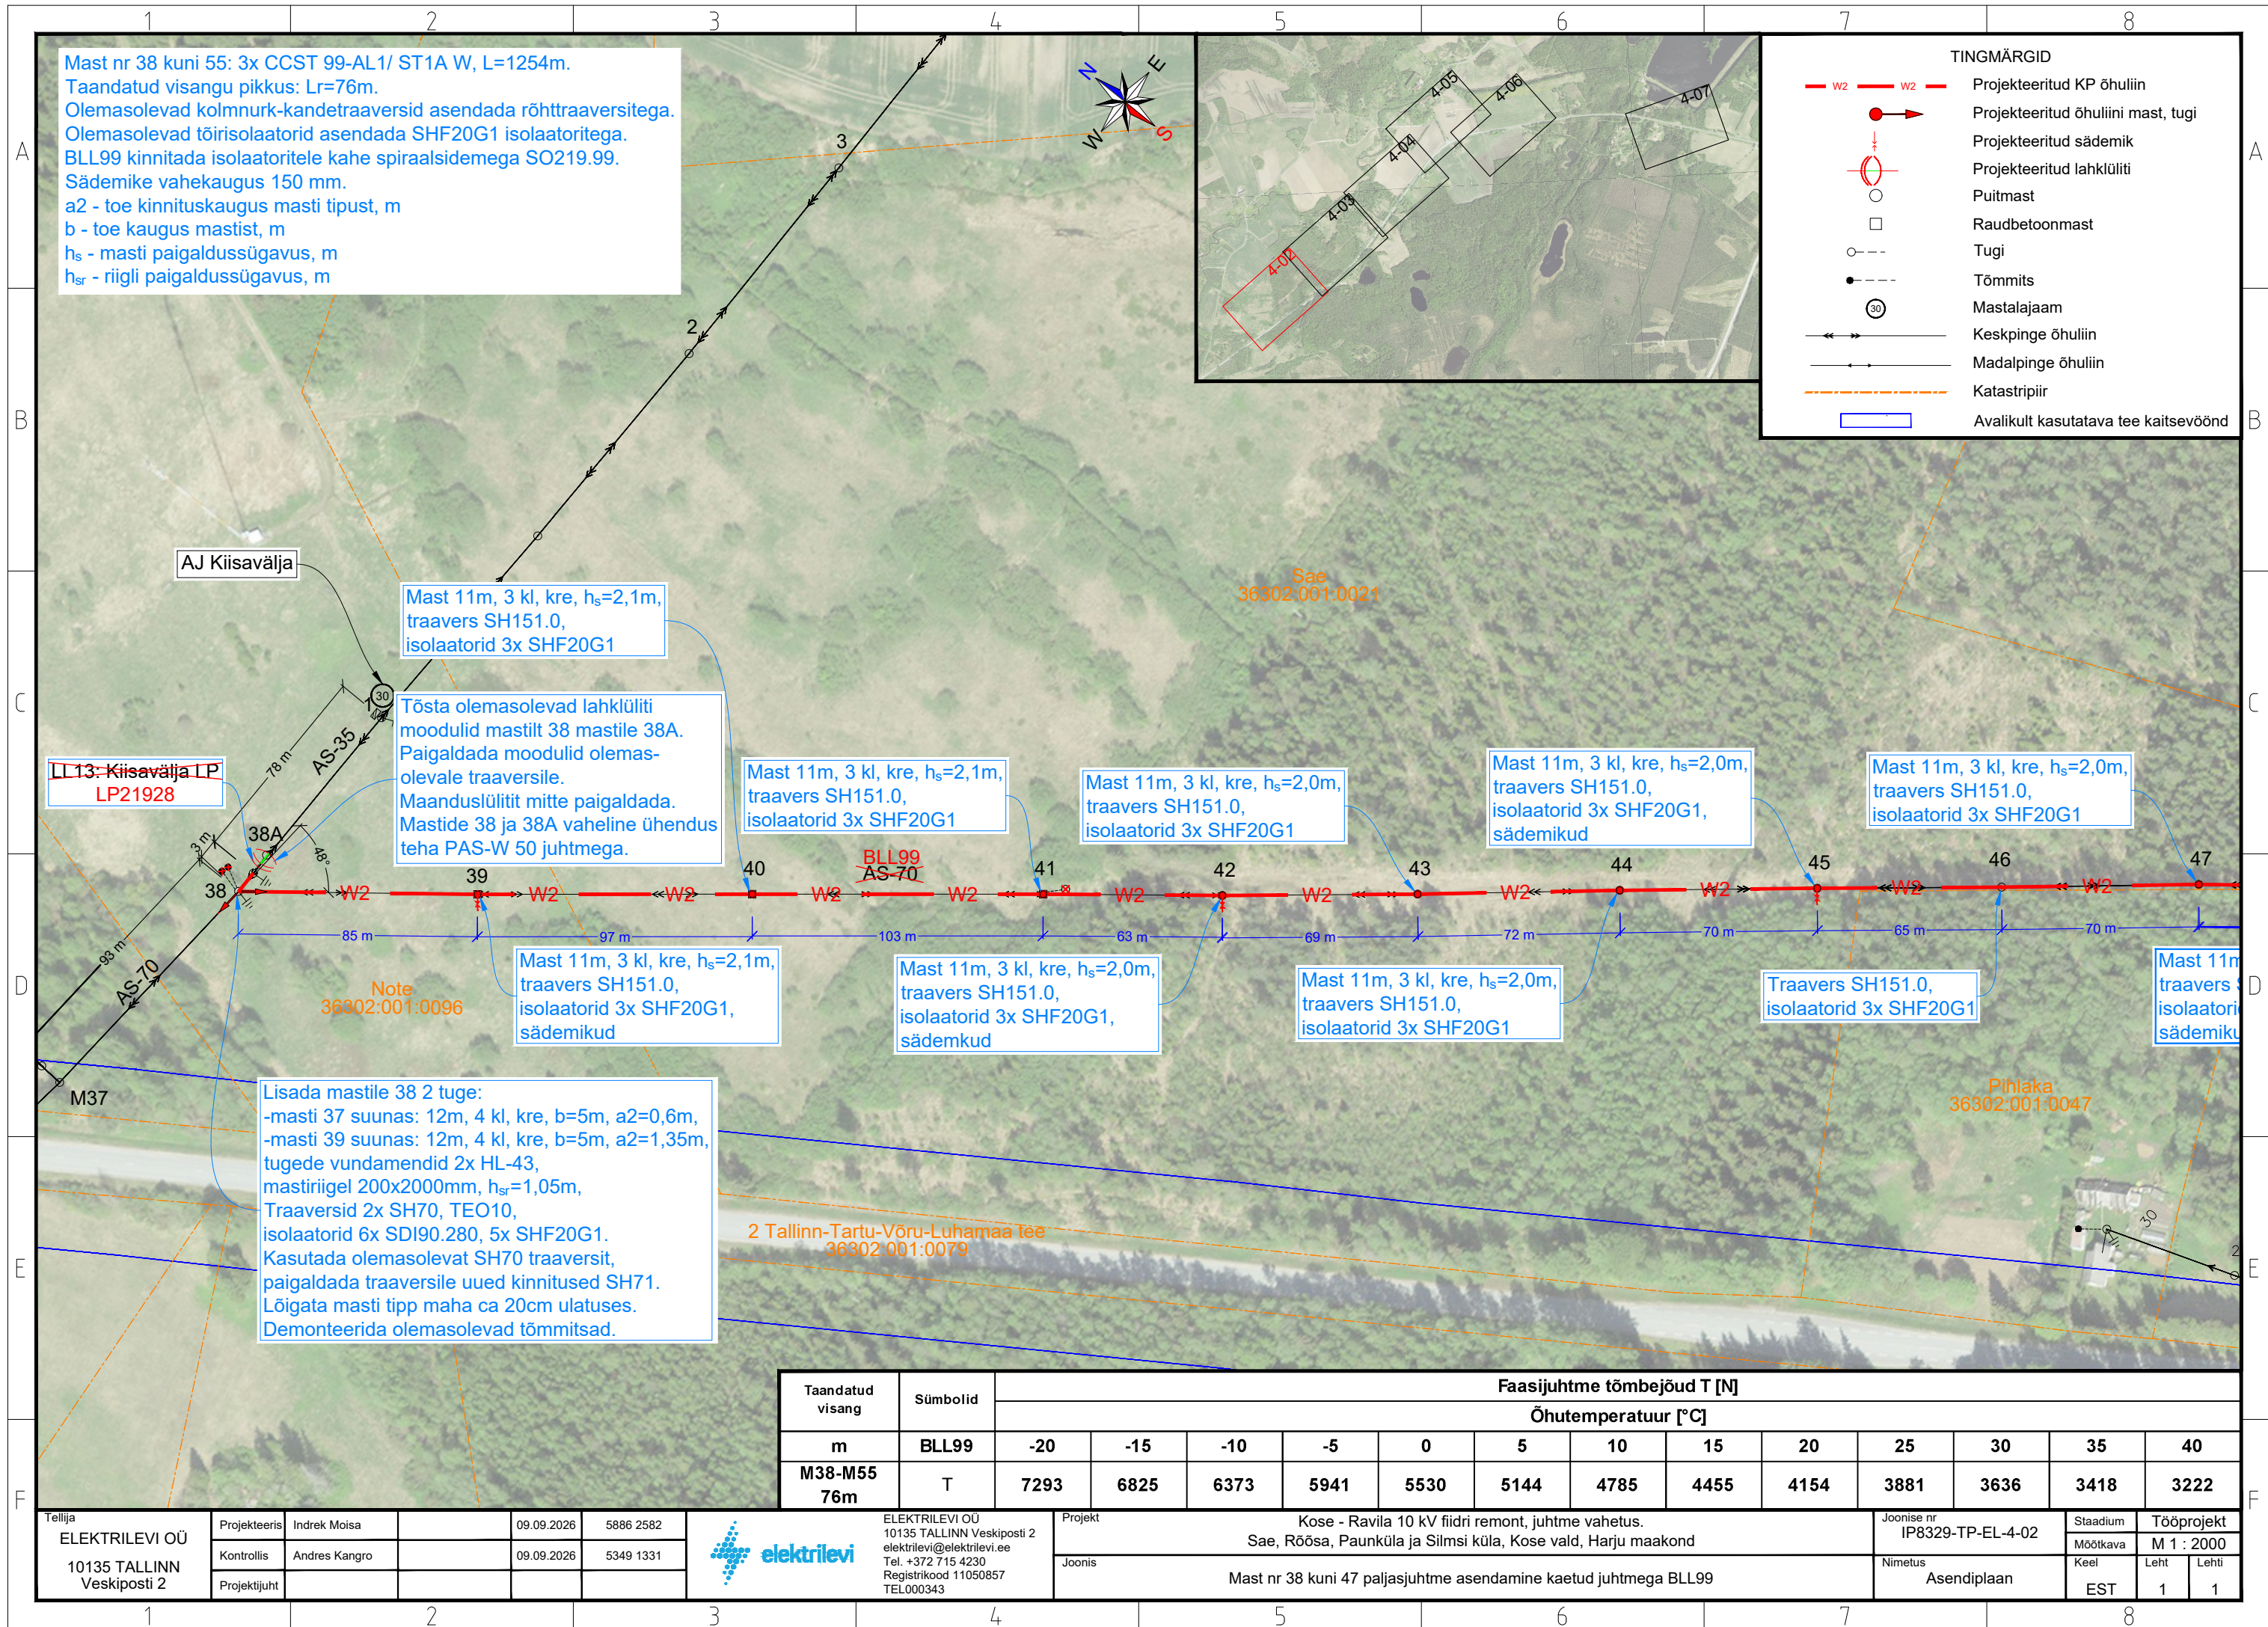


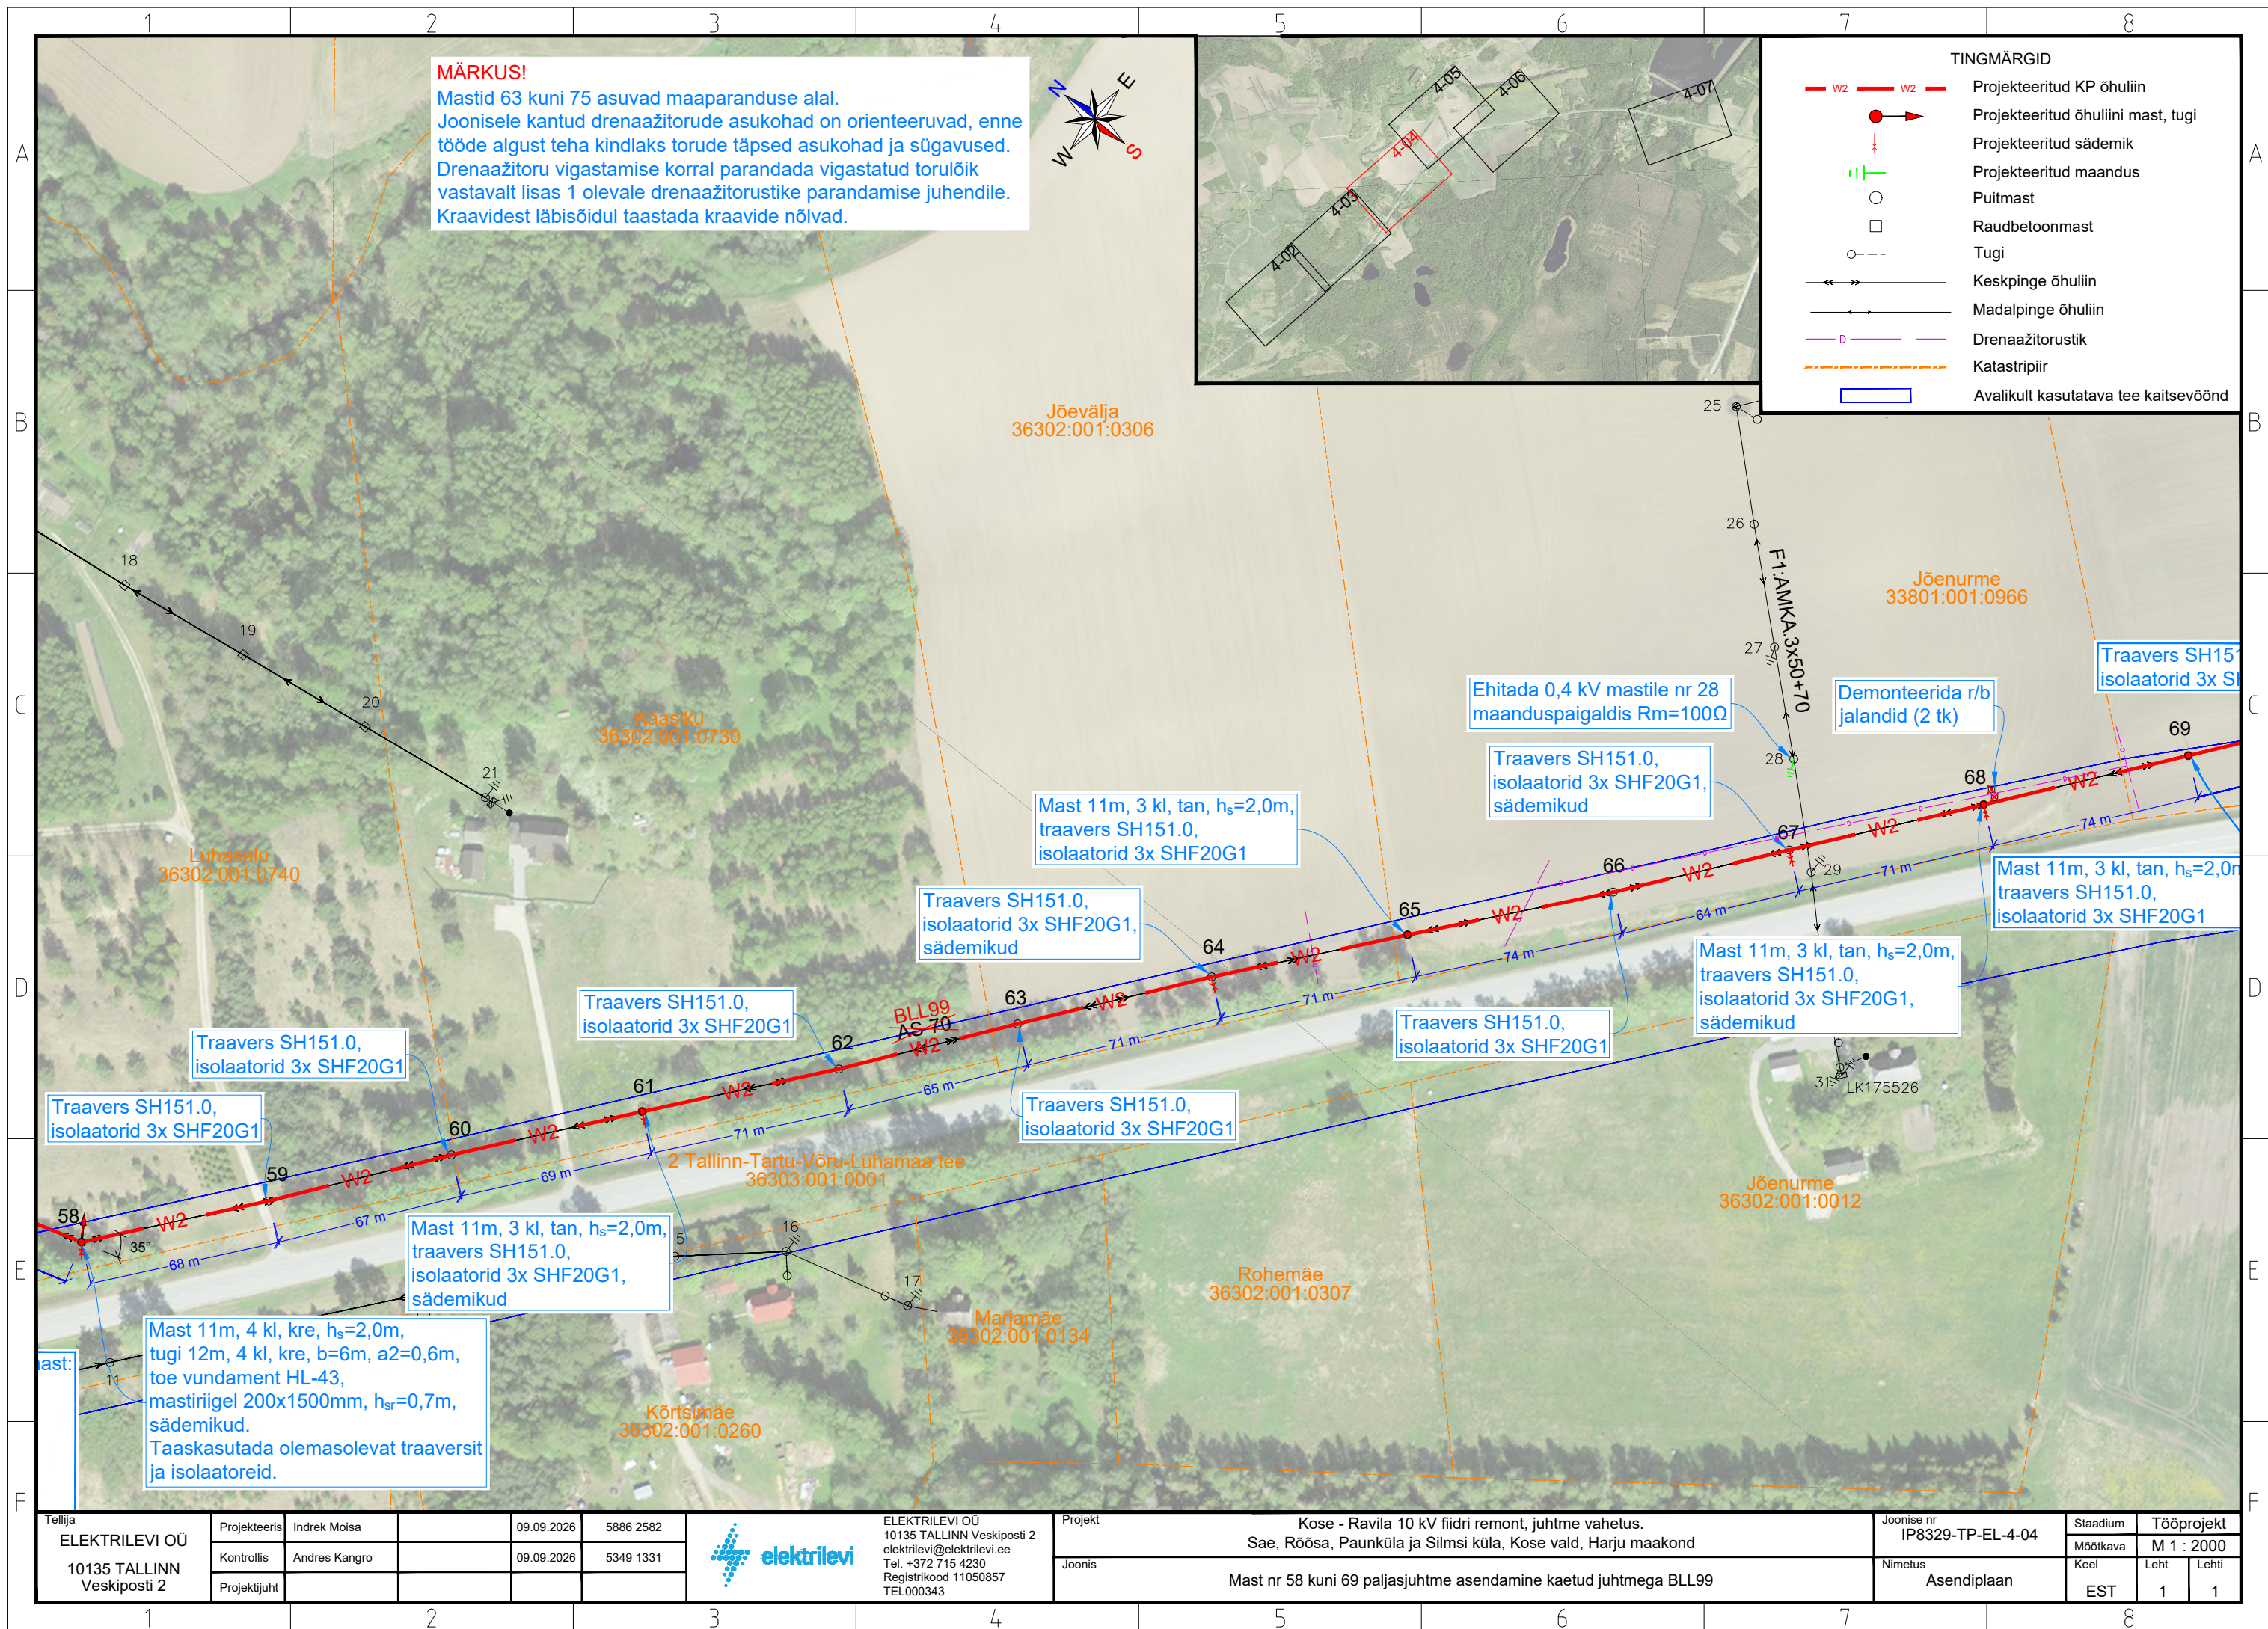

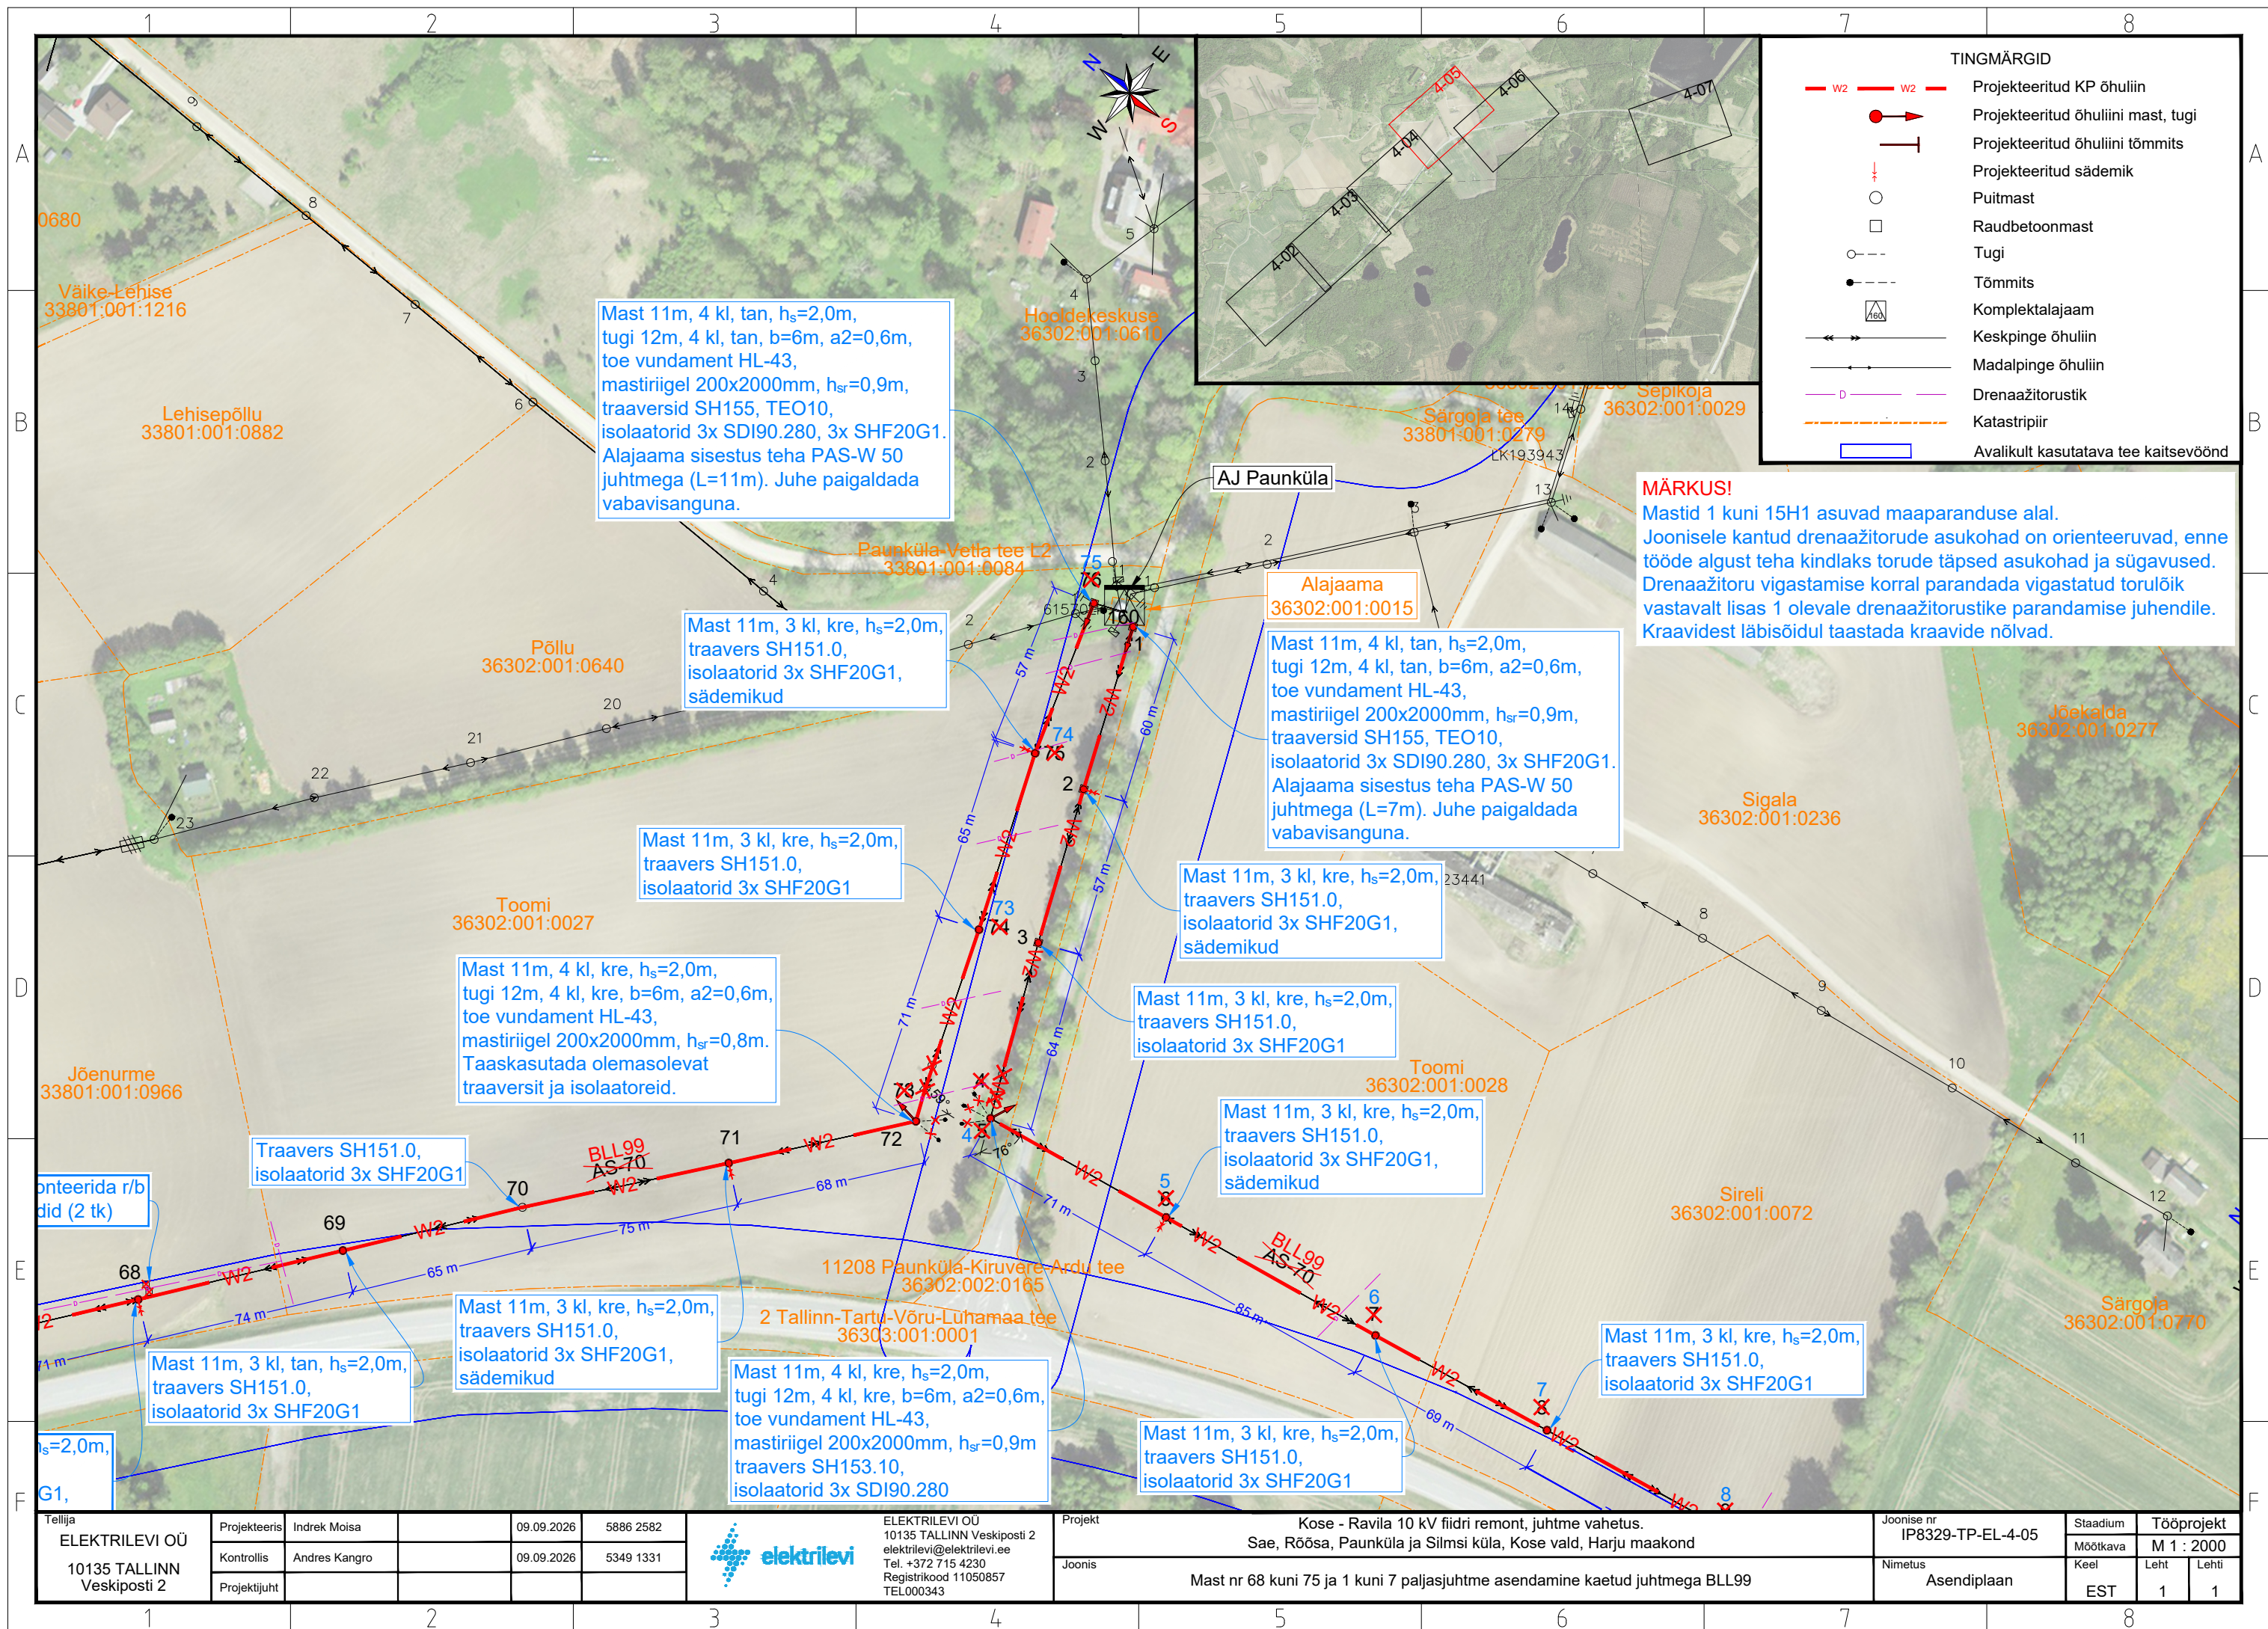

MÄRKUS!
Mastid 1 kuni 15H1 asuvad maaparanduse alal. Joonisele kantud drenaažitorude asukohad on orienteeruvad, enne tööde algust teha kindlaks torude täpsed asukohad ja sügavused. Drenaažitoru vigastamise korral parandada vigastatud torulõik vastavalt lisas 1 olevale drenaažitorustike parandamise juhendile. Kraavidest läbisõidul taastada kraavide nõlvad.

Tellija		Projekteeris		Indrek Moisa		09.09.2026		5886 2582		ELEKTRILEVI OÜ		Projekt		Kose - Ravila 10 kV fidi remont, juhtme vahetus.		Joonise nr		IP8329-TP-EL-4-05		Staadium		Tööprojekt	
ELEKTRILEVI OÜ		Kontrollis		Andres Kangro		09.09.2026		5349 1331		10135 TALLINN		Joonis		Sae, Rõõsa, Paunküla ja Silmsi küla, Kose vald, Harju maakond		Nimetus		Asendiplaan		Möötkava		M 1 : 2000	
Veskiposti 2		Projektijuht										Mast nr 68 kuni 75 ja 1 kuni 7 paljasjuhtme asendamine kaetud juhtmega BLL99								Keel		Leht	
																				EST		1	
																						Lehti	
																						1	

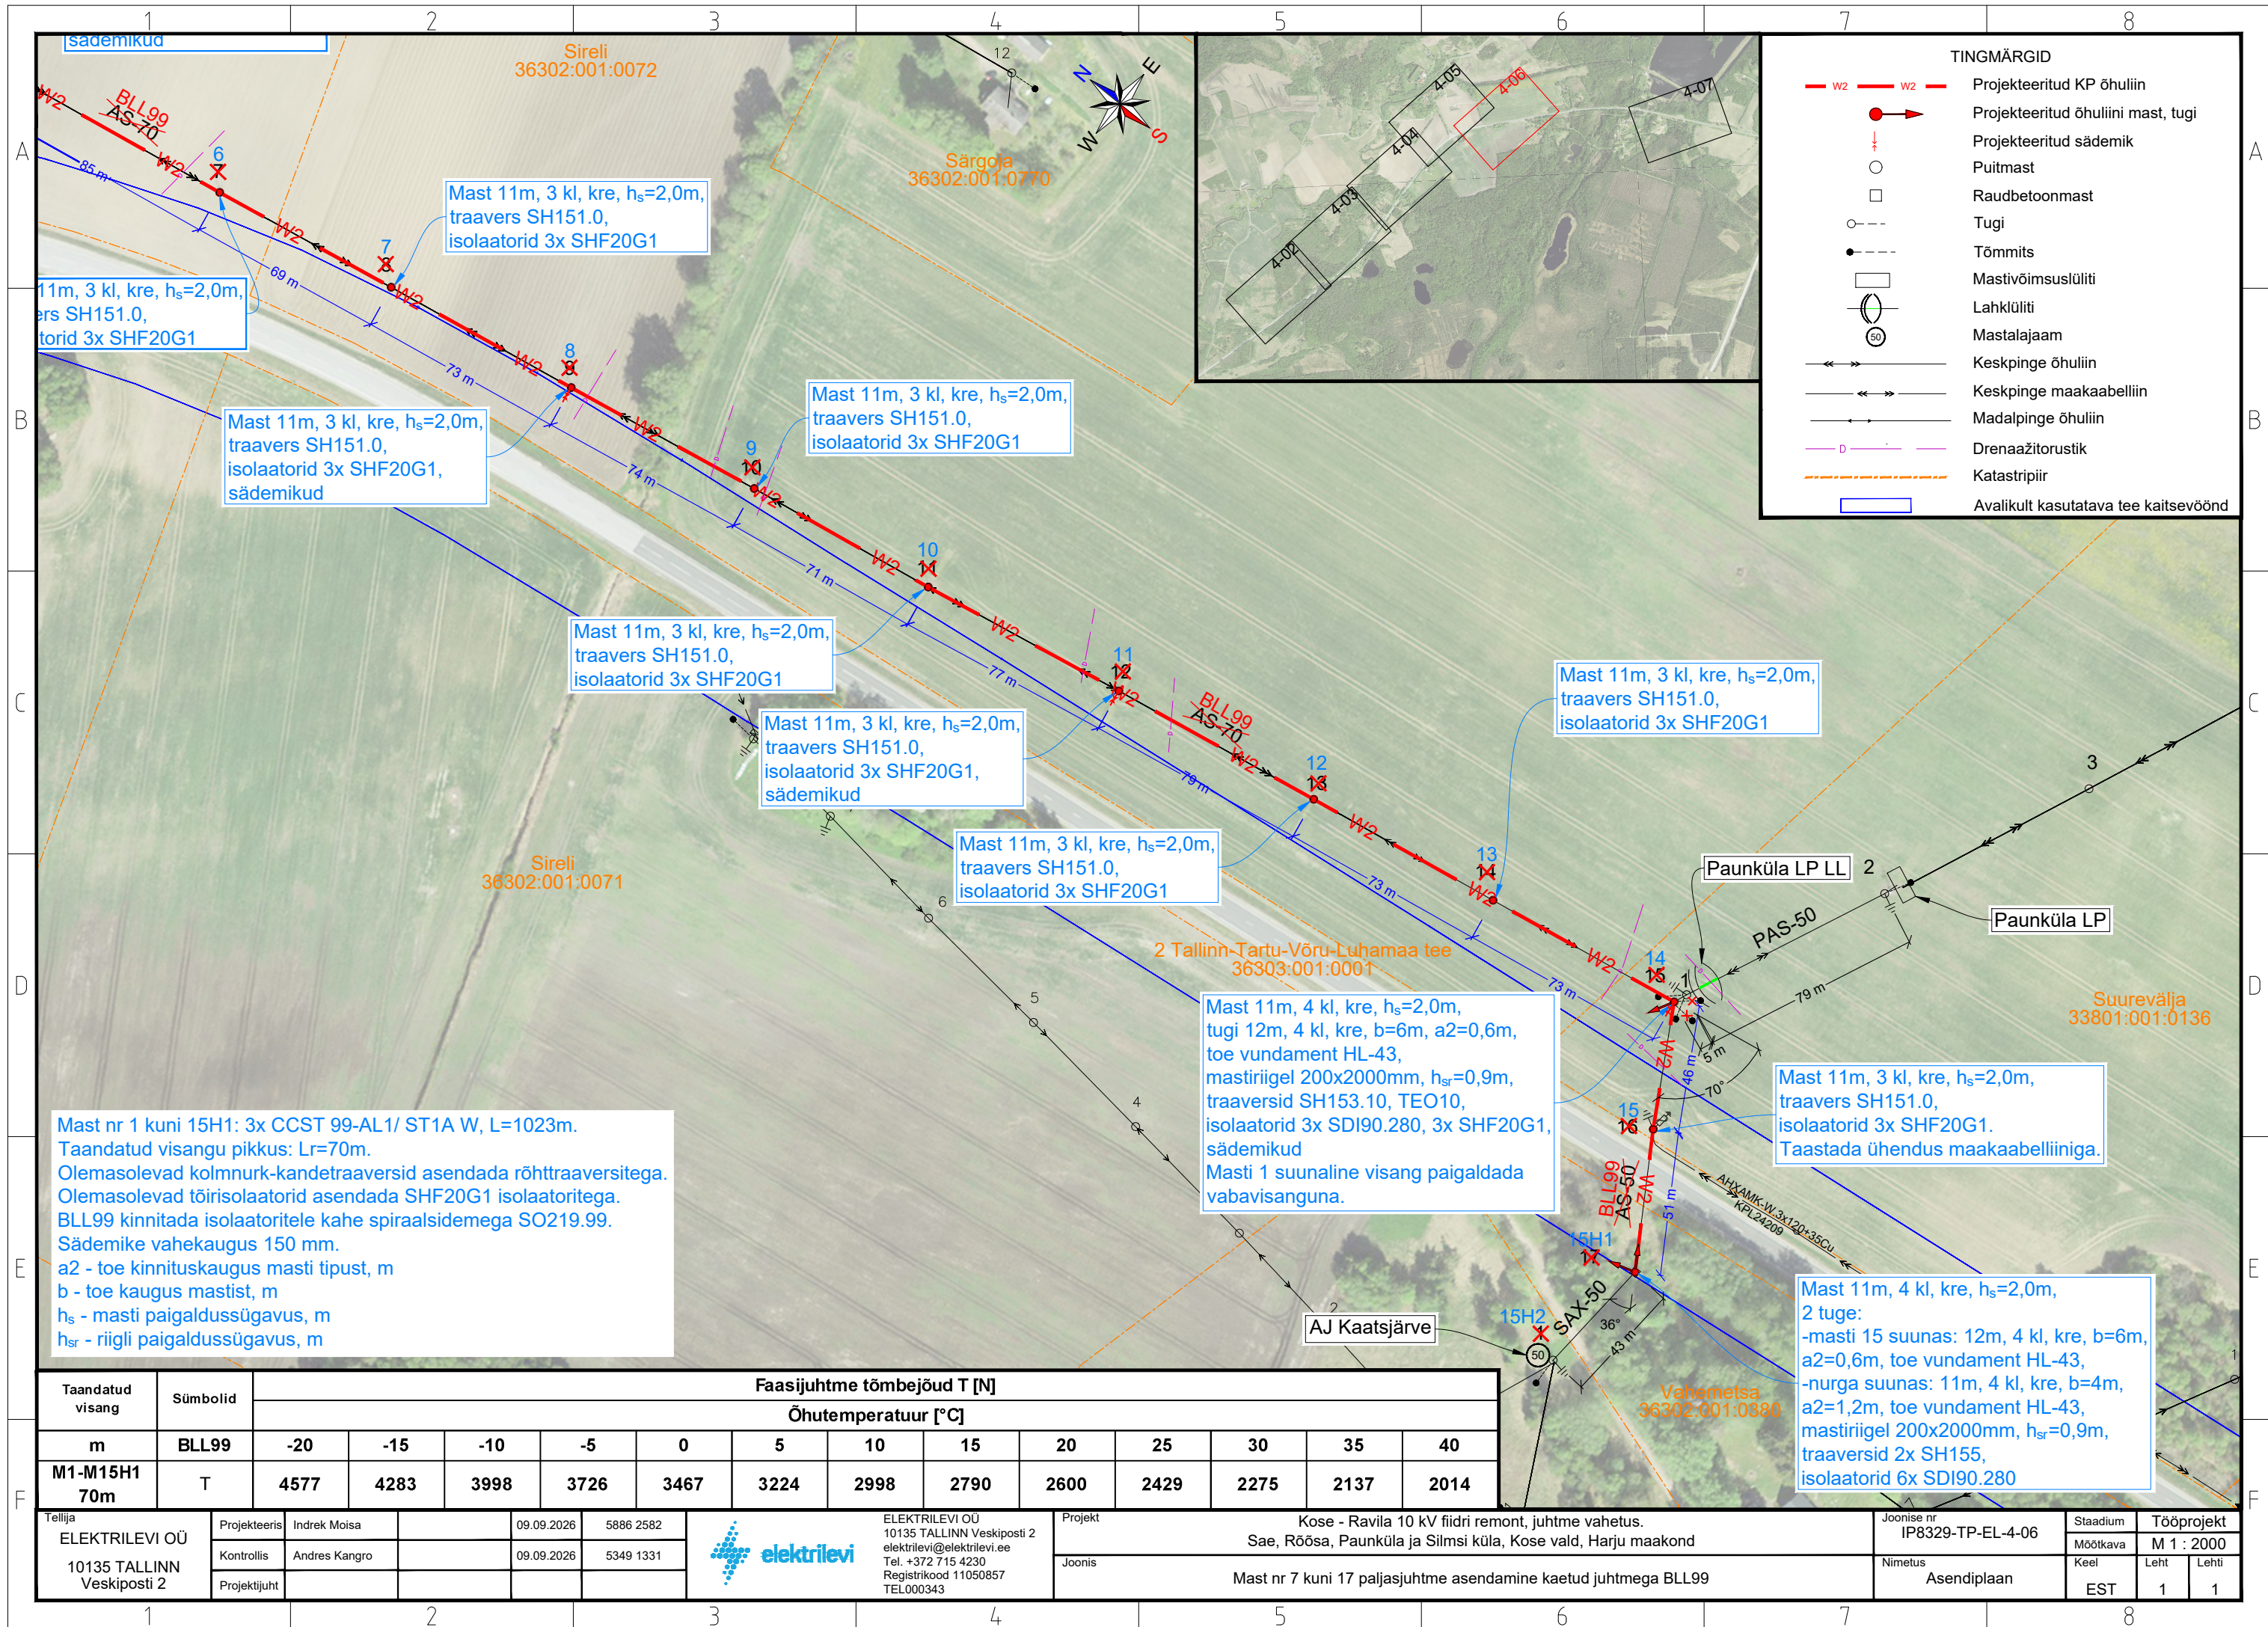

Mast nr 1 kuni 15H1: 3x CCST 99-AL1/ ST1A W, L=1023m.
Taandatud visangu pikkus: Lr=70m.
Olemasolevad kolmnurk-kandetraaversid asendada rõhtraaversitega.
Olemasolevad tõirisolaatorid asendada SHF20G1 isolaatoritega.
BLL99 kinnitada isolaatoritele kahe spiraalsidemega SO219.99.
Sädemike vahekaugus 150 mm.
a2 - toe kinnituskaukus masti tipust, m
b - toe kaugus mastist, m
h_s - masti paigaldussügavus, m
h_{sr} - riigli paigaldussügavus, m

Taandatud visang	Sümbolid	Faasijuhtme tõmbejõud T [N]												
		Õhutemperatuur [°C]												
m	BLL99	-20	-15	-10	-5	0	5	10	15	20	25	30	35	40
M1-M15H1 70m	T	4577	4283	3998	3726	3467	3224	2998	2790	2600	2429	2275	2137	2014

Tellija ELEKTRILEVI OÜ 10135 TALLINN Veskiposti 2	Projekteeris	Indrek Moisa	09.09.2026	5886 2582		ELEKTRILEVI OÜ 10135 TALLINN Veskiposti 2 elektrilevi@elektrilevi.ee Tel. +372 715 4230 Registrikood 11050857 TEL000343	Projekt	Kose - Ravila 10 kV fidi remont, juhtme vahetus. Sae, Rõõsa, Paunküla ja Silmsi küla, Kose vald, Harju maakond				Joonise nr	IP8329-TP-EL-4-06	Staadium	Tööprojekt	
	Kontrollis	Andres Kangro	09.09.2026	5349 1331			Joonis	Mast nr 7 kuni 17 paljasjuhtme asendamine kaetud juhtmega BLL99				Nimetus	Asendiplaan	Keel	Leht	Lehti
	Projekti juht												EST	1	1	

