

TINGMÄRGID:

	Proj. magistraal multitoru pinnases
	Proj. magistraal multitoru õhuliin
	Proj. lõpptarbija õhuliin
	Proj. kinnine läbimine
	Proj. õhuliini mastivahetus/paigaldus
	Proj. optika jaotuskapp
	Proj. pealtpaigaldatav optika sidekaev
	Proj. lõpptarbija lõpp-punkt
	Proj. mastitõmmit
	Proj. õhuliini gabariit maapinnast
	Proj. märketulp
	Proj. puurimiskaevik

MÄRKUSED:


Kõrgused EH2000 süsteemis

Koordinaadid L-EST97 süsteemis

Plaanil kajastatud piirid Maa-ameti andmete põhjal seisuga 09.04.2021. (kihil "PIIR" esitatud piirijoonte asukohad on informatiivsed)

Töö nr.	5416P	Objekt:	Põlvamaa, Räpina vald, Kõstrimäe küla Enefit Connect sidevõrk	koostatud:	29.04.2021
Projekti kood:	VT1489	Möötkava	1:5000	Lehti	1
				Lehti	9
				fail:	5416P_VT1489_EL-01_ASEND.LMA
Koostas	M.Aavik	Joonis:	Asendiplaan		
Kontrollis	H.Jürmann				

OÜ Kirjanurk
 EEG000316; 686 MA-k
 EEP002846; TEL002778
 Hiievälja tee 20 Oru küla
 Kose vald Harju maakond
 tel: +3725209235

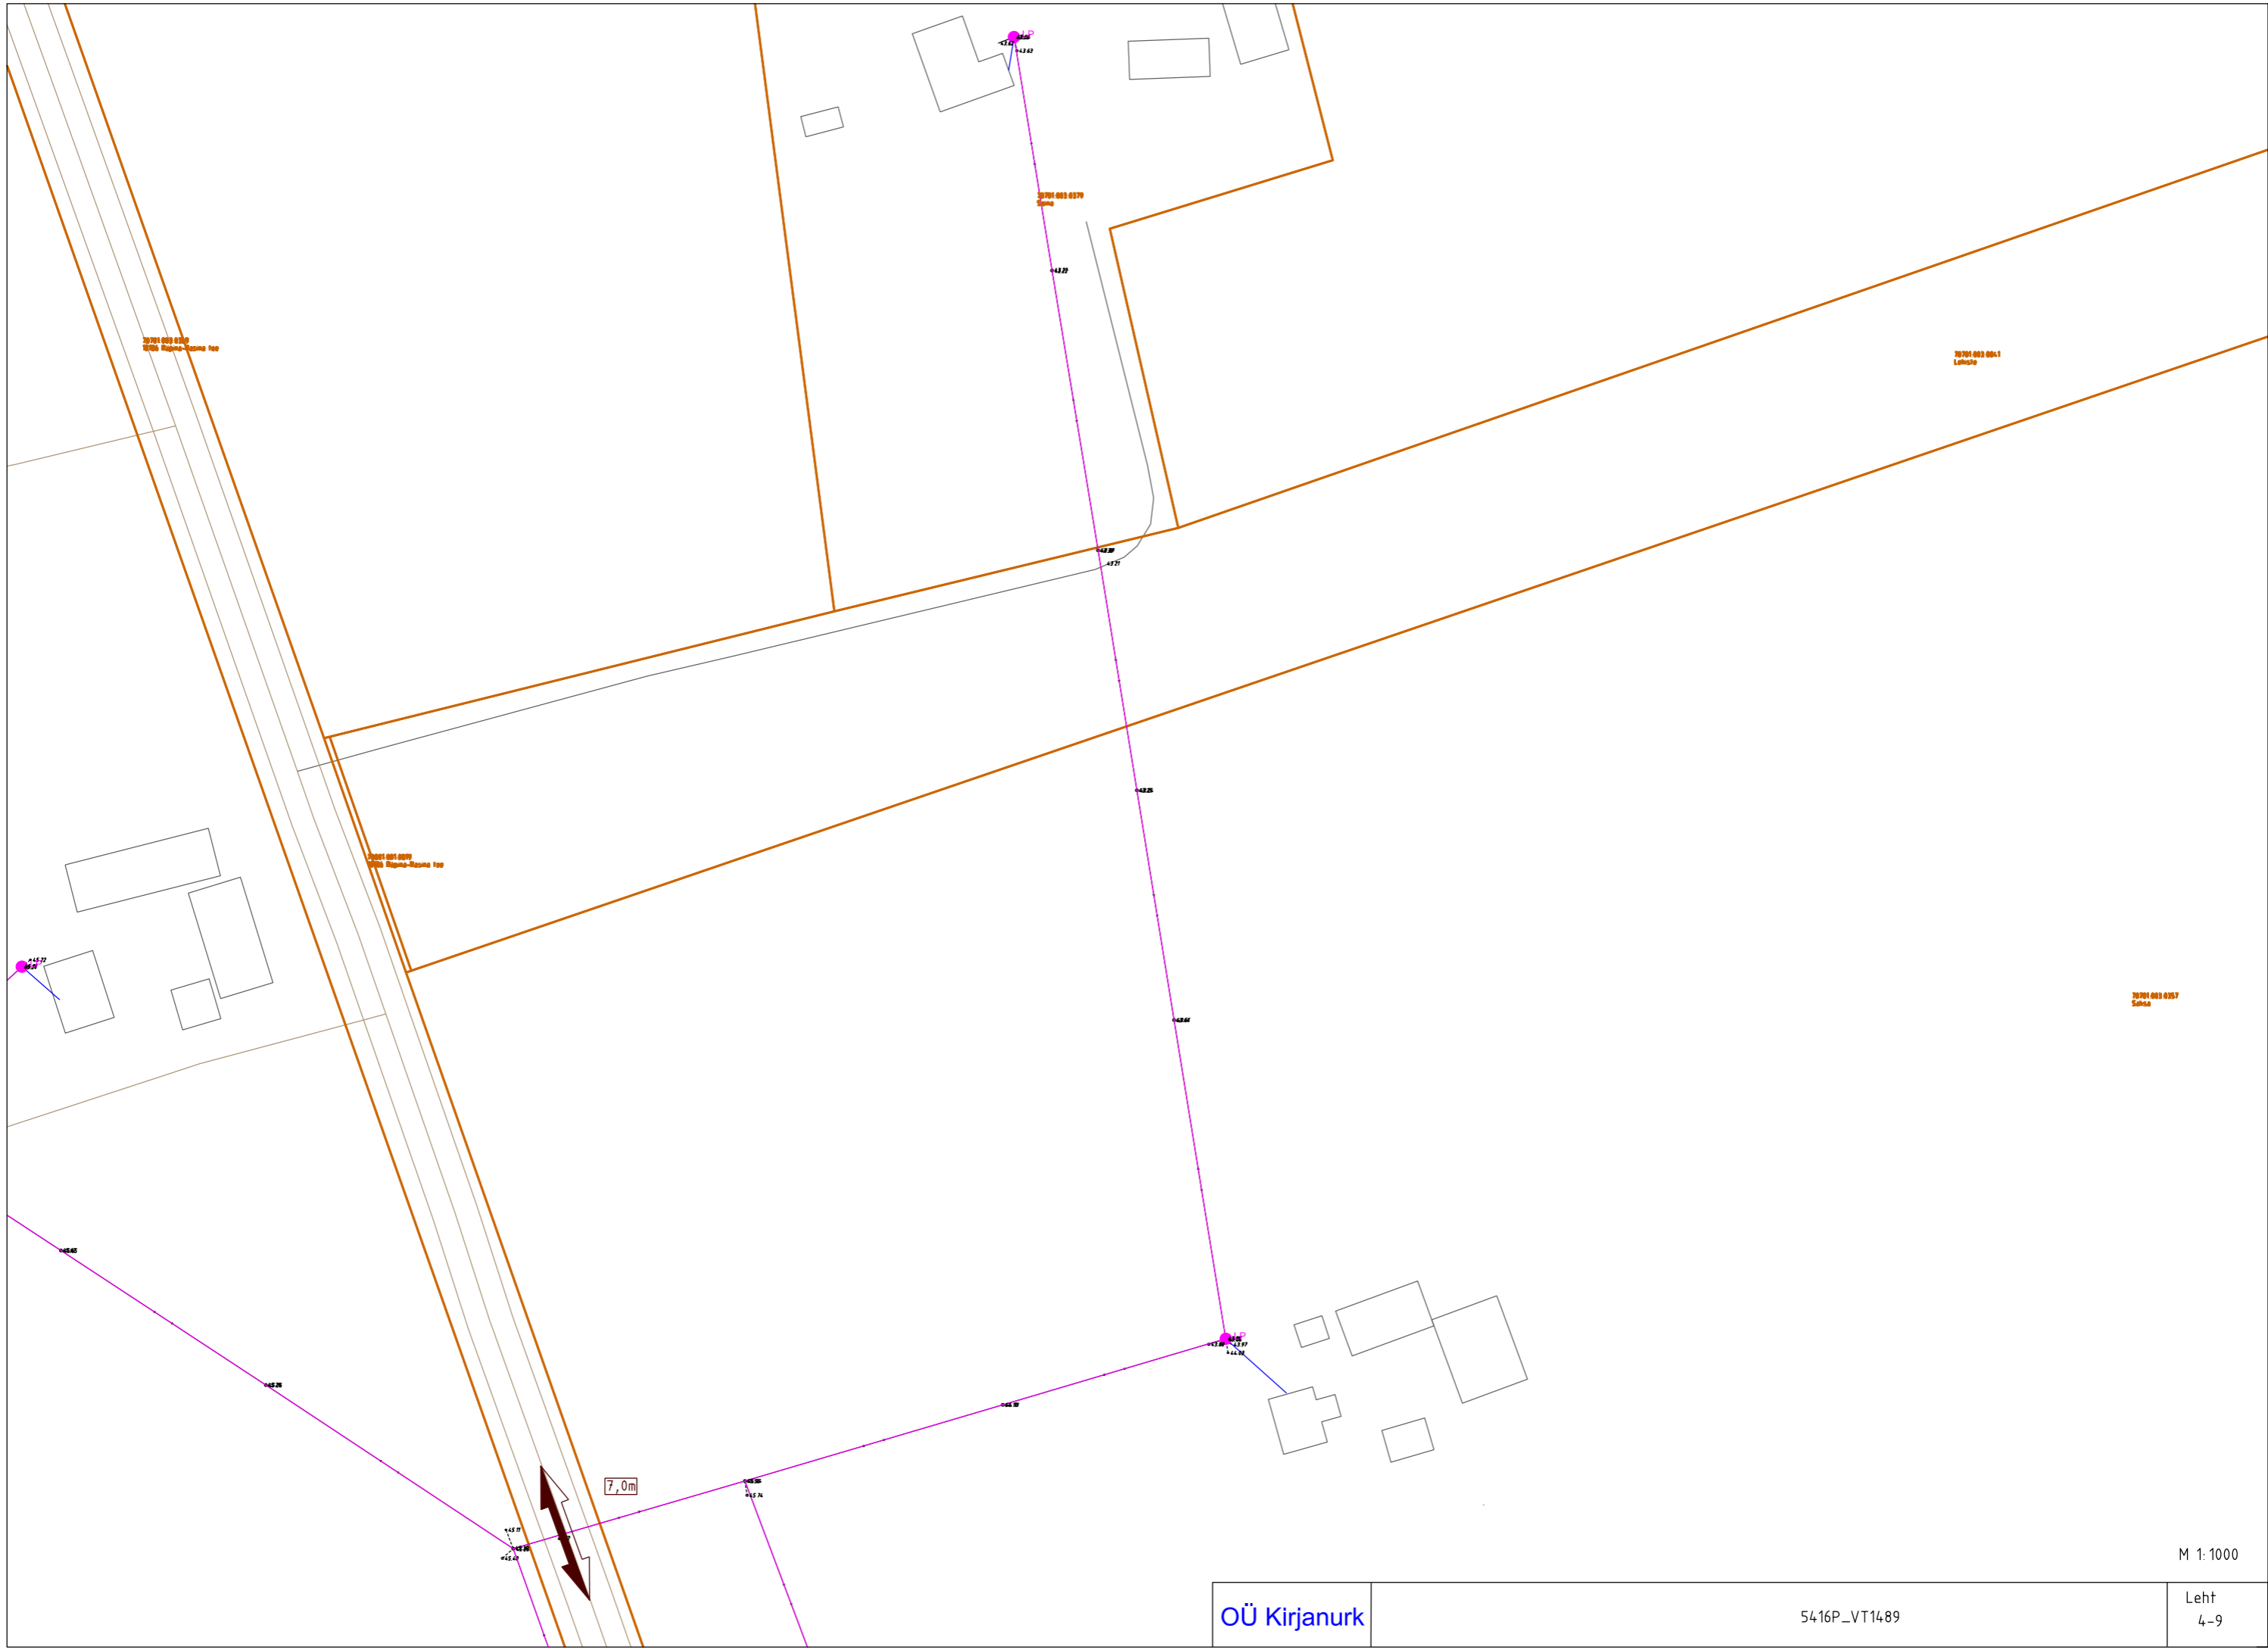

70701 003 000-1
Lohisaari

70701 003 000-1
Lohisaari

70701 003 000-1
Lohisaari

70701 003 000-1
Lohisaari


7,0m

M 1:1000

OÜ Kirjanurk

5416P_VT1489

Leht
4-9

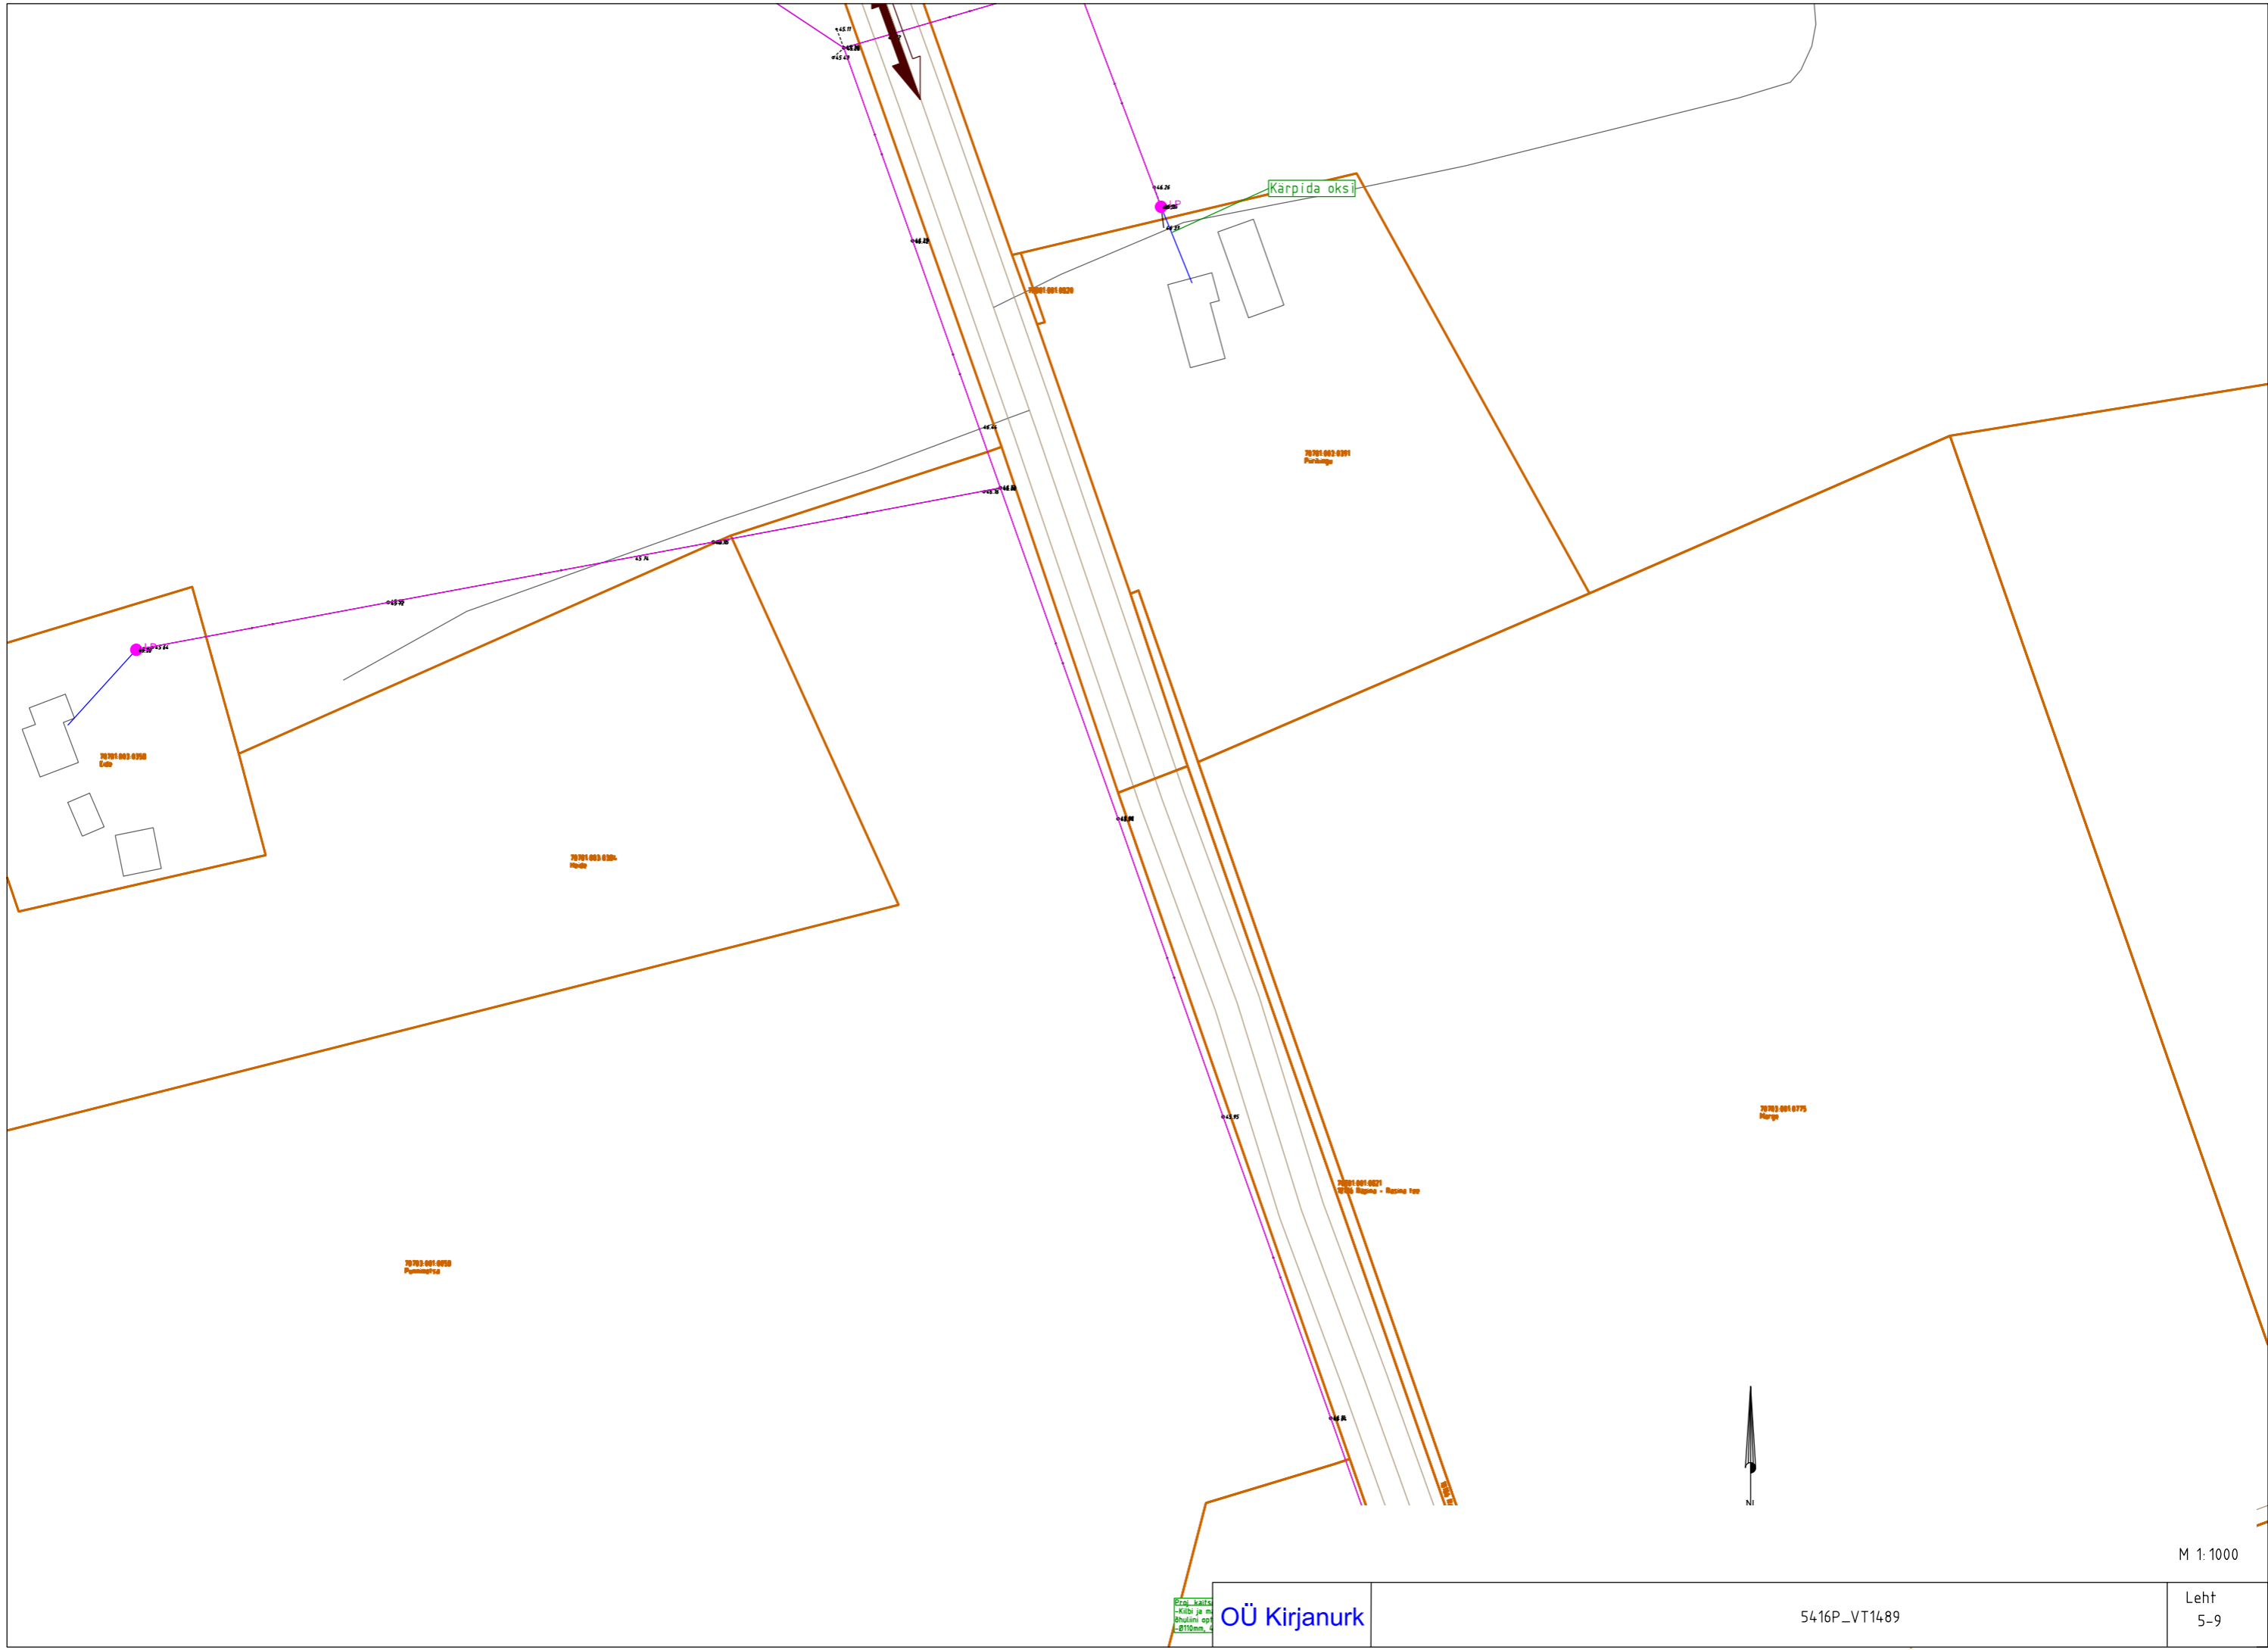

Kärpida oksil

70701 003 0091
Puhkupa

70701 003 0200
Ede

70701 003 0306
Rõõmsa

70701 001 0070
Puhkupa

70701 001 0170
Kõrge

70701 001 0021
Rõõmsa tee - Rõõmsa tee


Erast. kaits
-Kõrge ja m
-Rõõmsa tee
-8110mm, 2

OÜ Kirjanurk

5416P_VT1489

M 1:1000

Leht
5-9

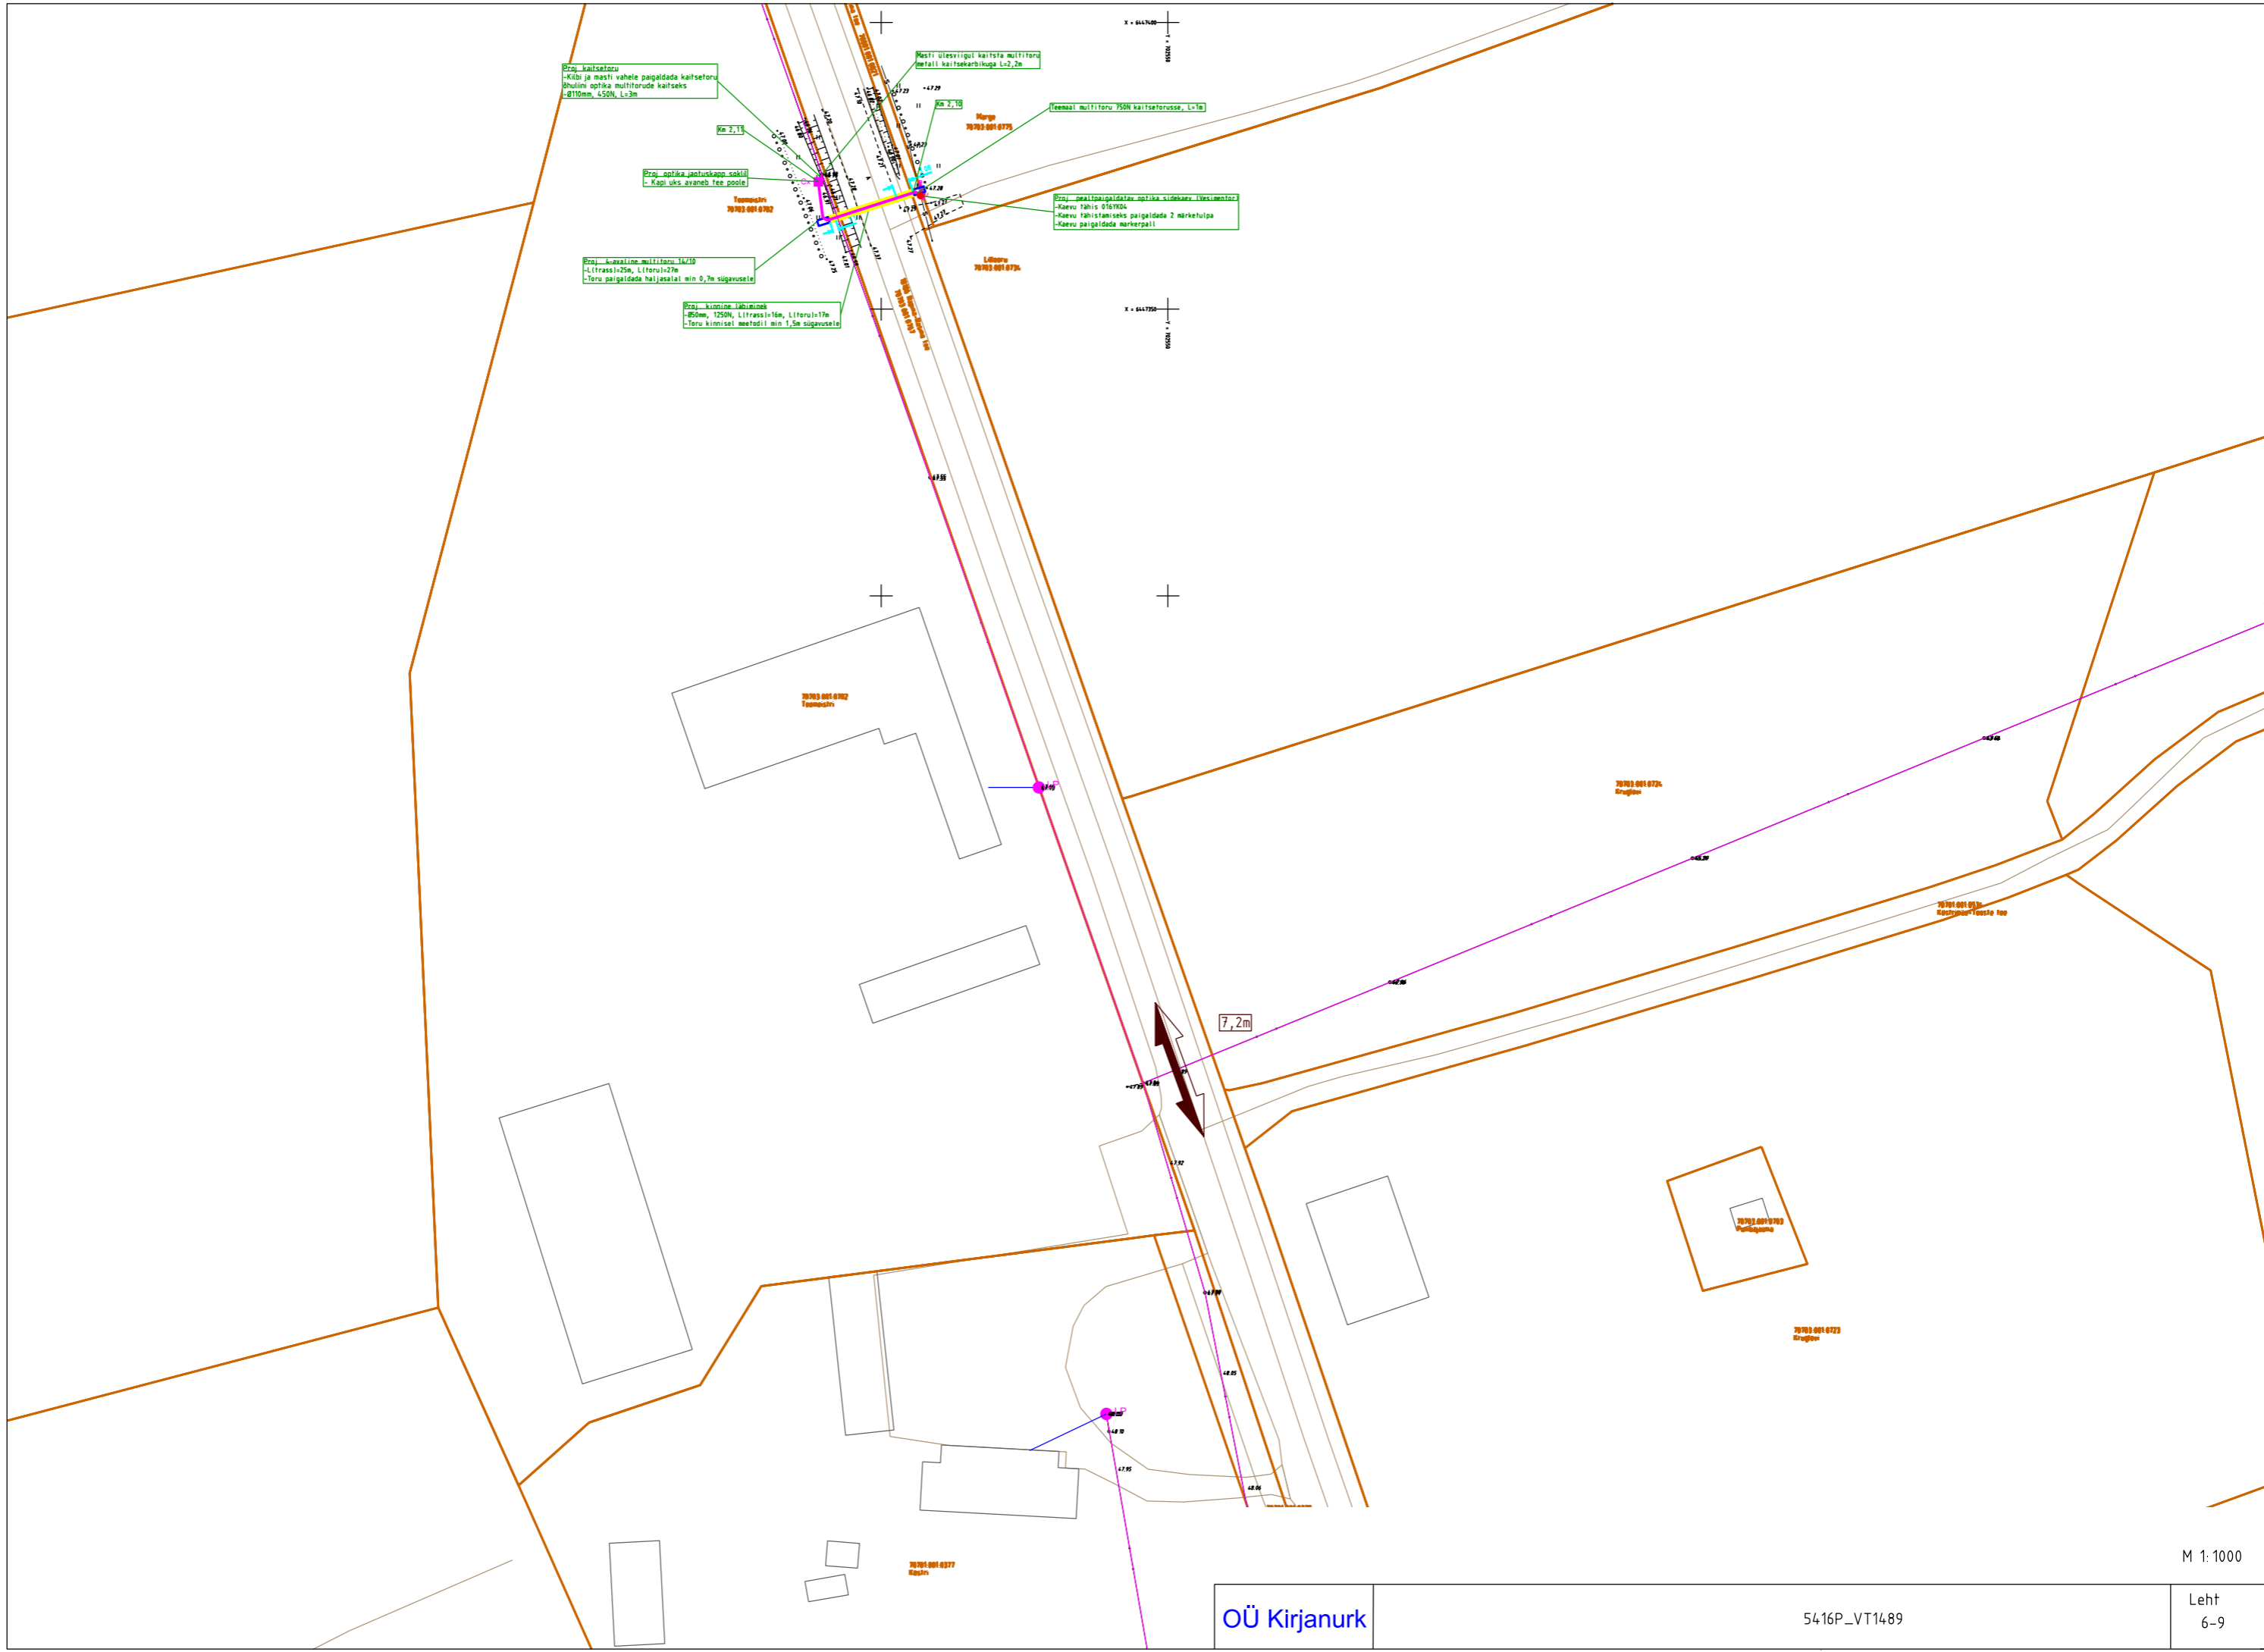

Proj. kaitseturu
 -Kõiki ja masti vahelise paigaldada kaitseturu
 -Ohulini optika muultitorude kaitsesse
 -Ø110mm, L50N, L=3m

Proj. optika jantuskappi soklid
 - Kapi üks avaneb tee poole

Proj. Avaraline muultitoru 14/20
 -Litrassi=26, Litoru=27m
 -Toru paigaldada hajjasalal min 0,7m sügavusele

Proj. kinnine lähiminek
 -Ø50mm, 1250N, Litrassi=16m, Litoru=17m
 -Toru kinnisel meetodil min 1,5m sügavusele

Mastil ülevalriigul kaitseturu muultitoru
 Metall kaitsesarkhüuga L=2,2m

Teemaal muultitoru 750N kaitseturusse, L=1m

Proj. paigaldada optika sidetava liitumist
 -Kaevu sügus 0,167004
 -Kaevu tahistamiseks paigaldada 2 märketulpa
 -Kaevu paigaldada markerpall

Lõhearu
 70703.001.0726

70703.001.0702
 Teemasäär


70703.001.0724
 Kruugla

70703.001.0725
 Hestymuutuste tee

70703.001.0723
 Puhkumaja

70703.001.0722
 Kruugla

70703.001.0377
 Kruugla

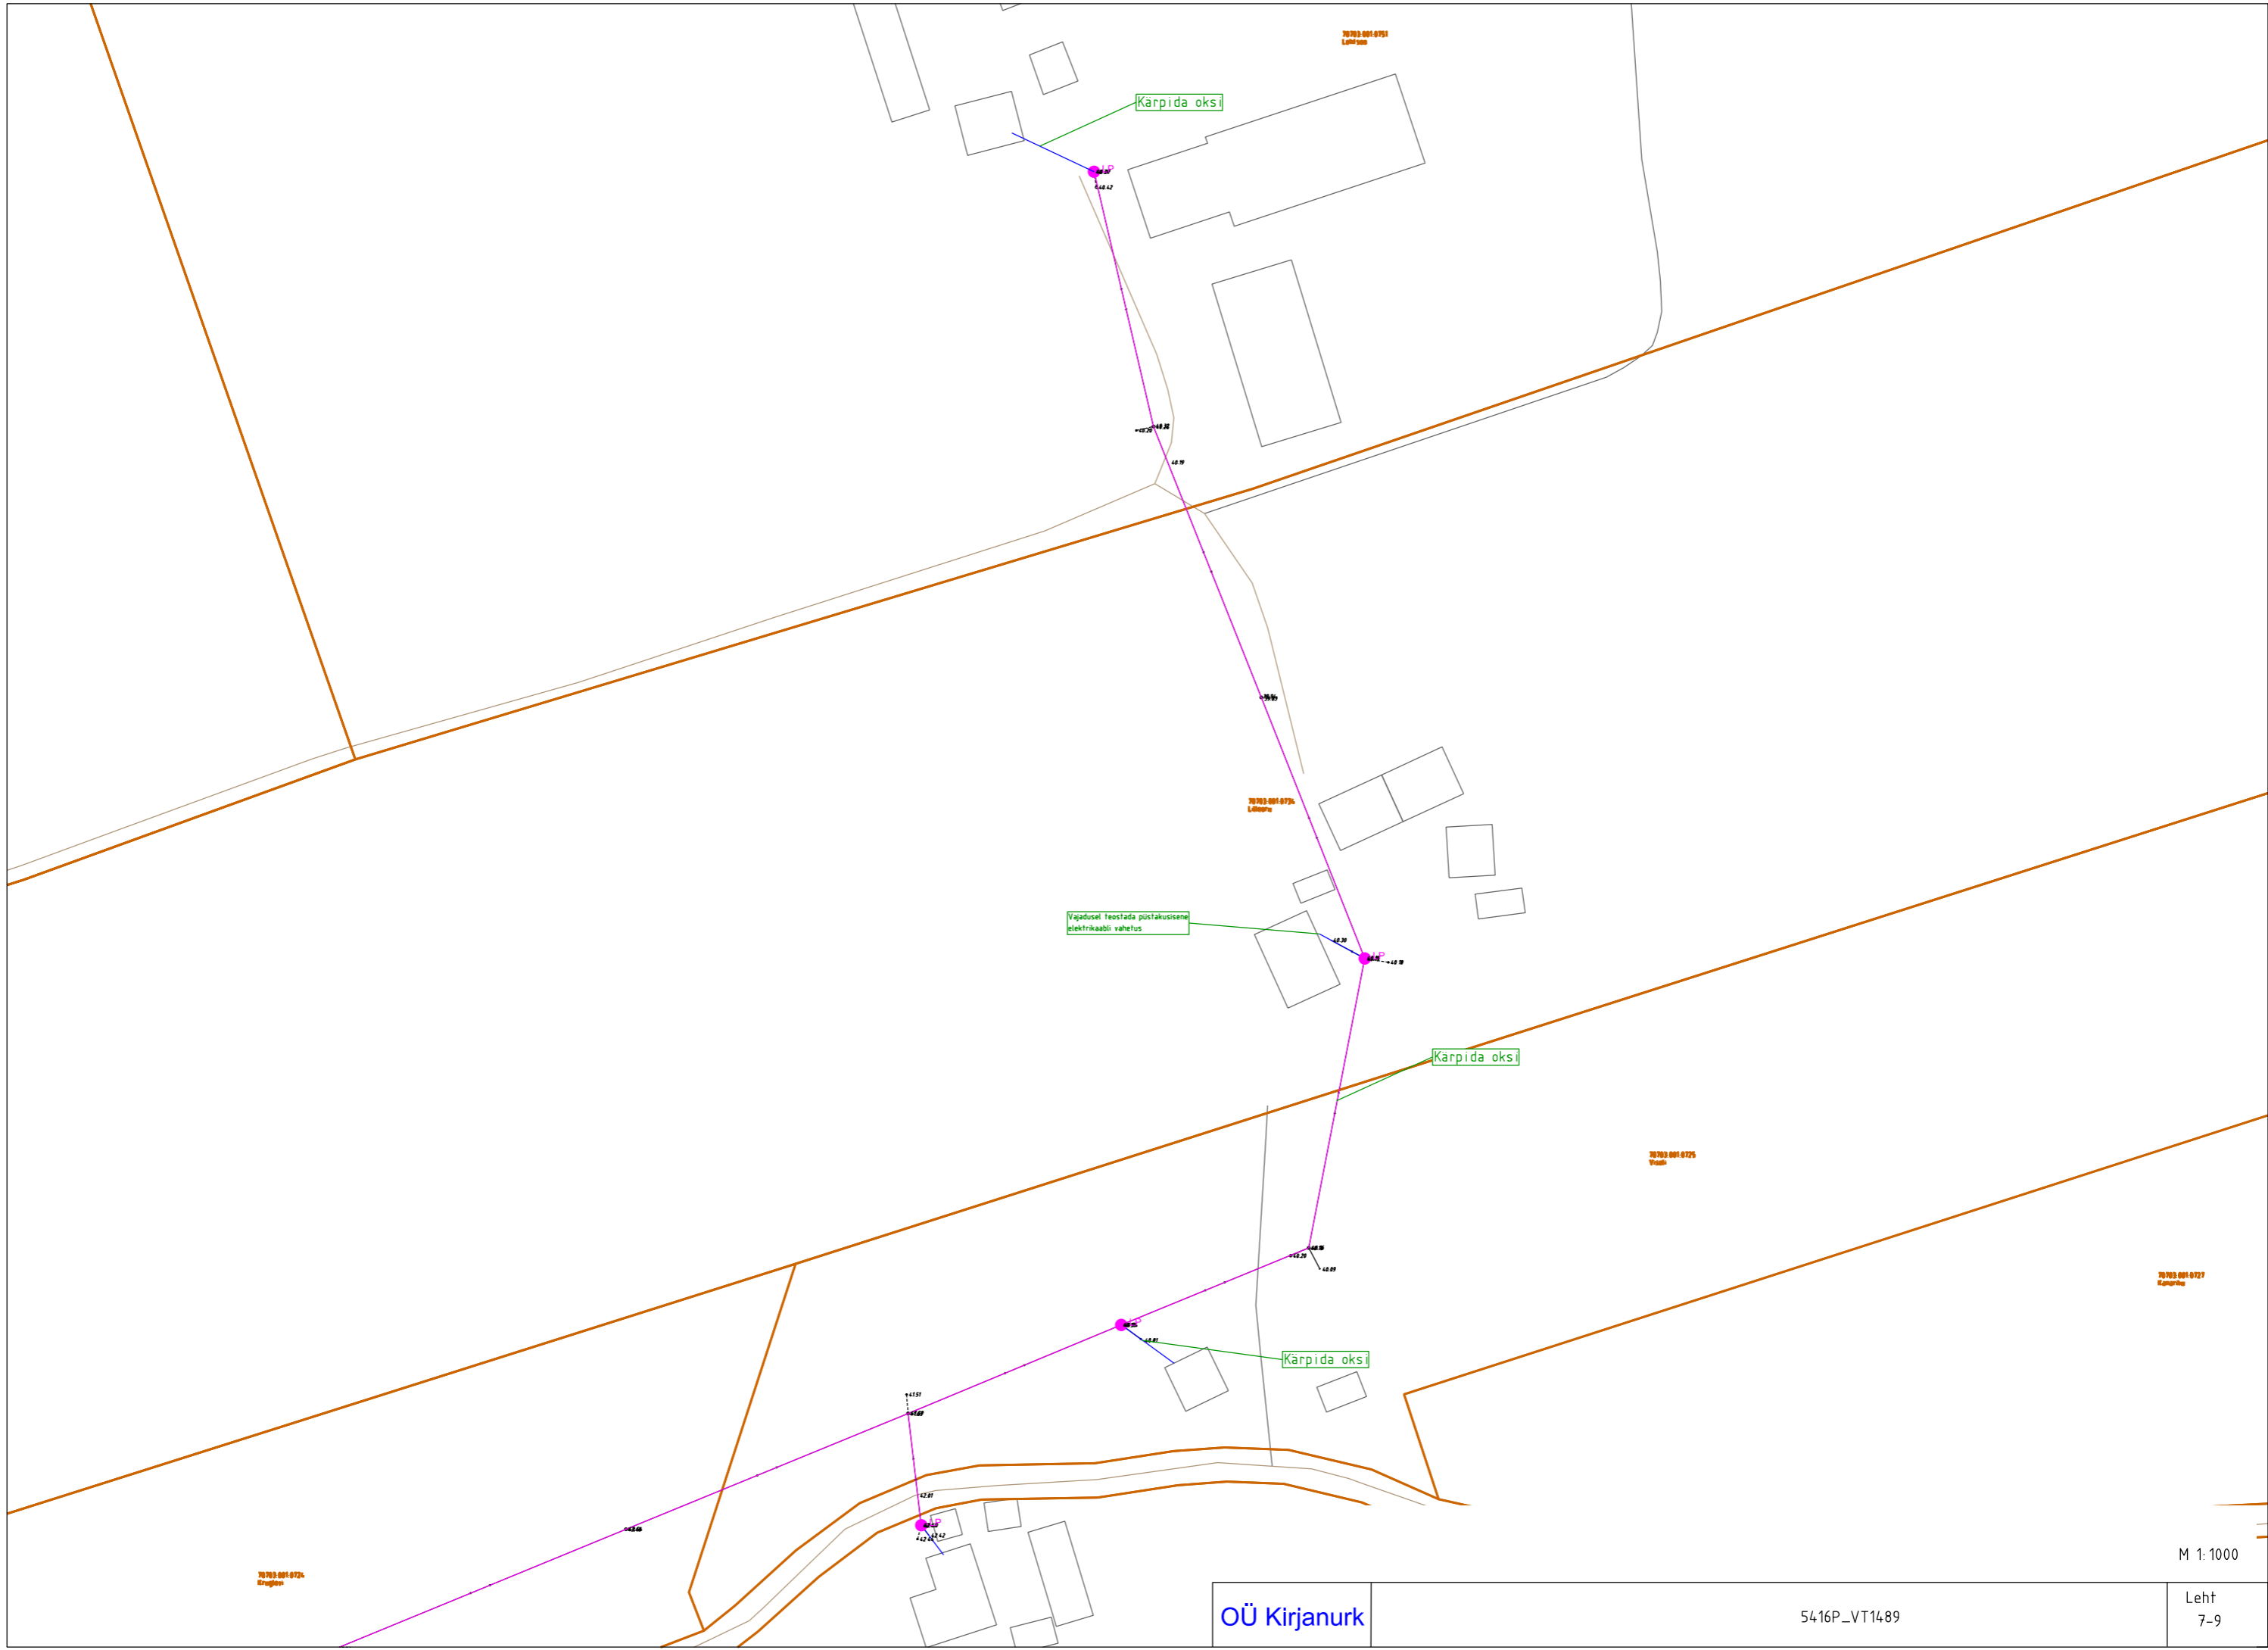

10703 001 0726
Kõrgõja

10703 001 0751
Lõunane

10703 001 0736
Lõunane

10703 001 0725
Vahk

10703 001 0727
Kõrgõja

Kärpida oks

Vajadusel teostada püstakuisene
elektrikaabli vahetus

Kärpida oks

Kärpida oks

