


LÕIGE 2-2
SECTION 2-2

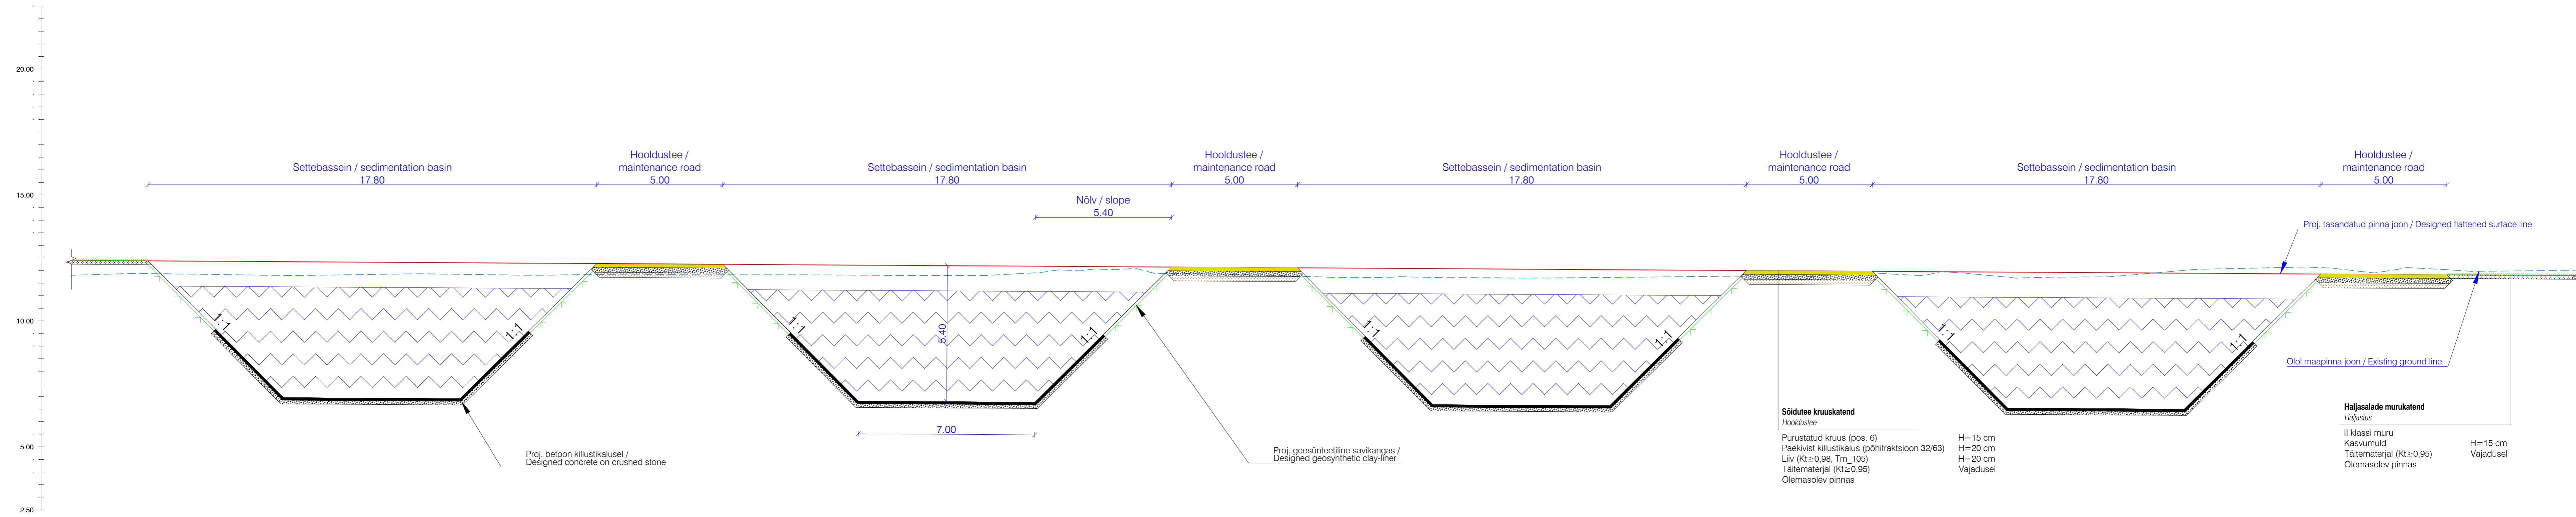

Proj. betoon killustikalusel /
Designed concrete on crushed stone

Proj. geosünteetiline savikangas /
Designed geosynthetic clay-liner

Sõidutee kruuskatend
Hooldustee

Purustatud kruus (pos. 6) H=15 cm
Päekivist killustikalus (põhifraktsioon 32/63) H=20 cm
Liiv (Kt≥0,98, Tm_105) H=20 cm
Täitematerjal (Kt≥0,95) Vajadusel
Olemasolev pinnas

Haljasalade murukatend
Haljastus

II klassi muru H=15 cm
Kasvumuld Vajadusel
Täitematerjal (Kt≥0,95)
Olemasolev pinnas

		K-Project AS Altni tn 6a, Tallinn, Eesti tel +372 636 4100 kprojekt@kprojekt.ee reg.kood 12203754		Projekti nimi / Project title: Tallinna mnt 40 kinnistu eelprojekt	
Proj. juht / Proj. manager	P. Annusver	Objekti asukoht / Location:	Tallinna mnt 40, 40a ja 40b, Paldiski linn, Lääne-Harju vald, Harju maakond		
Projekteerija / Designer	R. Hannus	Joonise nimi / Drawing title:	Settetiikide lõige / Sedimentation basin cross section		
Projekteerija / Designer	Salvatore Mercurio	Töö nr / Project no:	23075	Stadium / Stage:	Eelprojekt / Preliminary design
Fail / File:	23075_EP_TL-6_Lõiked_Platsid.dwg	Koostatud / Compiled:	30.11.2023	Joonise tähtis / Drawing ID:	TL-6-01-2
		Moot / scale:	1:100		

Teikmisk: KPR-RAUIH
 Fail: C:\00\K-PROJEKT_AS\WP - 23075 Tallinna mnt 40 kinnistu EP\Projektiosed\lõiged\01_IL-6_Lõiked_Platsid.dwg Trükitud: 30.11.2023