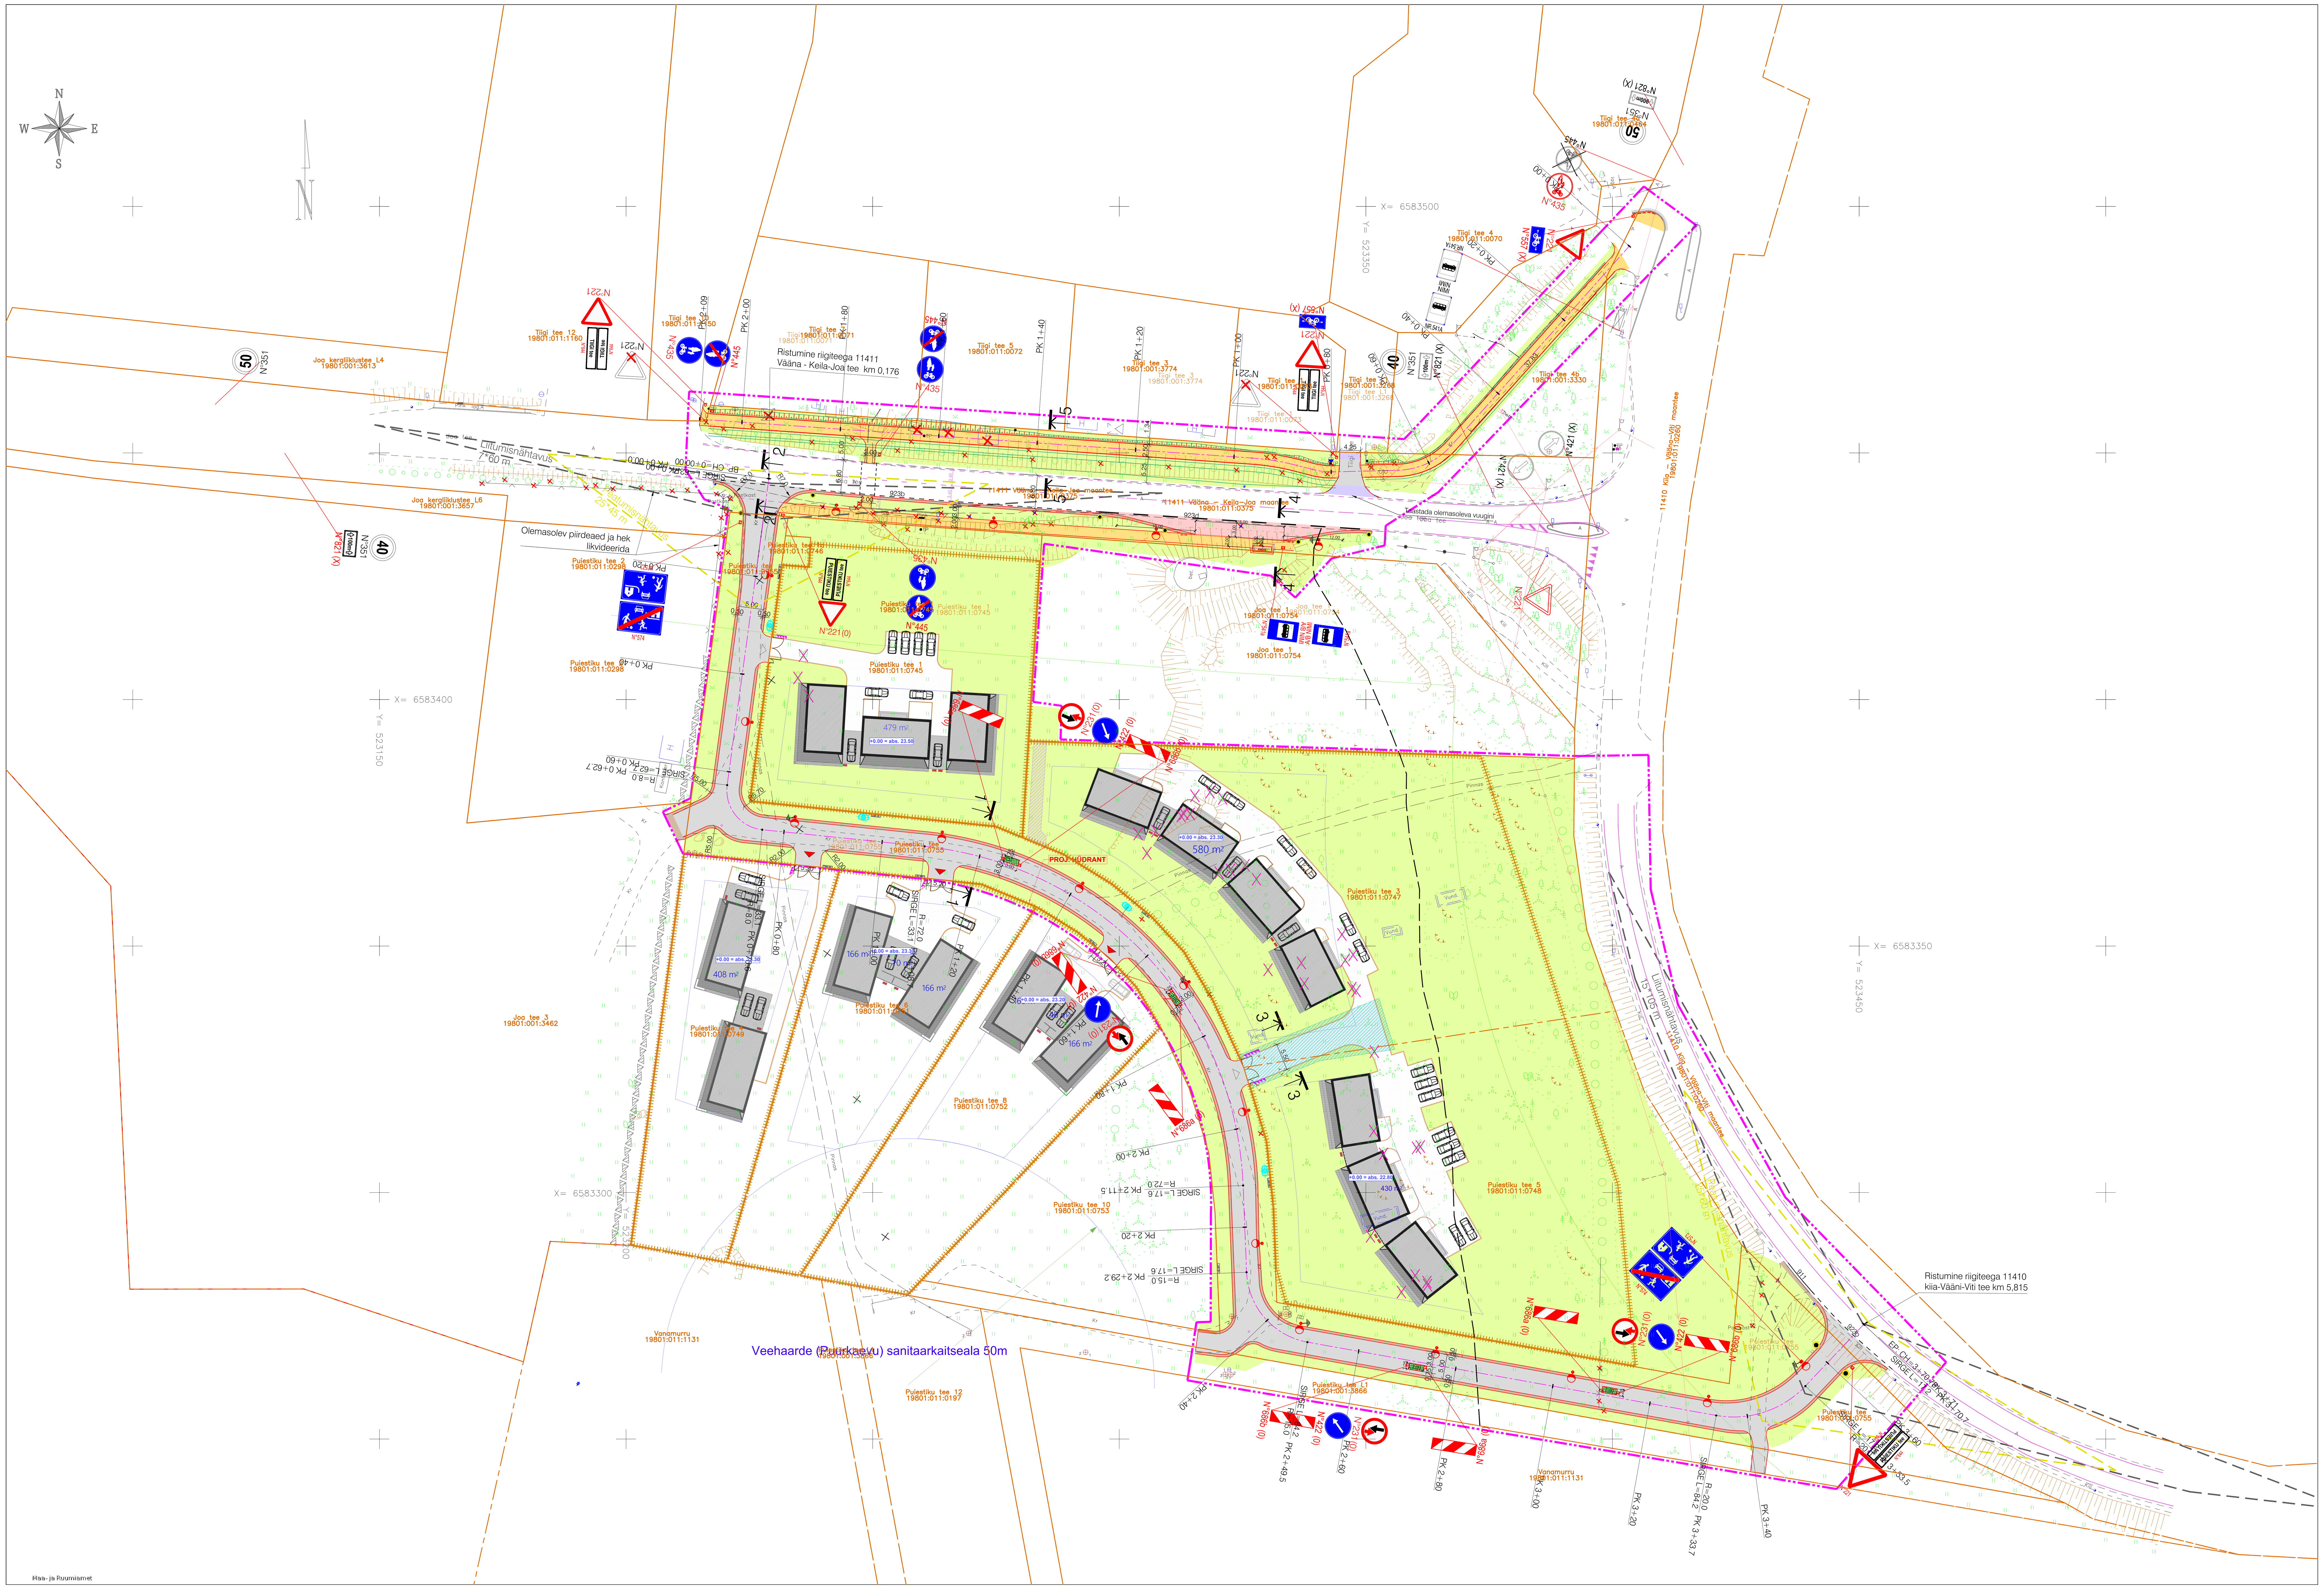

Tingmärgid

- Kinnistu piir
- Töömahtude piir
- Projekteeritud tee servajooned
- Projekteeritud sõidutee äärekivi 150X300 (h=12 cm)
- Projekteeritud sõidutee äärekivi 150X300 (h=0 cm)
- Projekteeritud killustikust tugipeenar
- Projekteeritud murunõlvad (1:2)
- Projekteeritud sõidutee 1-kordne ab katend
- Projekteeritud sõidutee 2-kordne ab katen
- Projekteeritud sõidutee ab ülekate
- Projekteeritud kõnnitee ab-katend
- Projekteeritud haljasalade murukate
- Likvideeritavad objektid
- Projekteeritud liiklusmärgi post
- Olemasolev teekattemärgistus
- Projekteeritud teekattemärgistus
- Projekteeritud liiklusmärk (0-suurusgrupp), olemasolev liiklusmärk
- Projekteeritud betoonist lillekast (3,0*1,25 m)
- Projekteeritud tähispostid (99ik)
- Liitumisnähtavus
- Peatumisnähtavus

OÜ Entec Eesti töö nr. 1417/22 tingmärgid:

- Projekteeritud maapealne hüdrant

AS Contactus töö nr. 3441 tingmärgid:
(Tänava elektri- ja sidevälisvõrgud)

- Perpspektiivne jaotus-liitumiskilp (Elektrilevi OÜ)
- Detailplaneeringu järgi likvideeritav Elektrilevi OÜ 0,4 kV maakaabel
- Projekteeritud kuumtsingitud koonuseline tänavavavalgustuse mast
- Projekteeritud maandur, h=1,5 m
- Projekteeritud KKS-3 raudbetoonist kaev, vaherõngaga (1-2 tk) + teleskoop, topeltkaanega kaevuluuk "Telia", kandevõimega 12,5t, ujuv, D125. Kaevu paigaldada 2-kohalised konsoolid ning kronsteinid
- Ol. oleva Telia Eesti AS vasest sidekaabli kaitsmine poolitatavate kaablikaitsetorudega Ø50, survetugevusega 750 N
- Projekteeritud tänavavalgustuse lülitus- ja jaotusseade

TT Arhitektuuribüroo OÜ töö nr. 280723 tingmärgid:

- EHITUSALA VASTAVALT DETAILPLANERINGULE
- EHITUSALA NAABERKINNISTU NÕUSOLEKUGA
- PROJEKTEERITAV HOONE
- PROJ. KIVIPARKETT
- ALLALASTUD ÄÄREKIVI H=3cm (kiviparkettiga tasa, langus haljasala suunas)
- TEE SERVITUUT
- JUURDEPÄÄS KRUNDILE
- PÄÄS HOONESSE
- PRÜGIKAST MILLEST ÜKS BIOJÄÄTMETE JAOKS
- ÕHKVESI SOOJUSPUMBA ASUKOHT (VARJESTATUD)
- PROJEKTEERITAV PIIRE
- PROJEKTEERITAV VÄRAV
- OLEMASOLEV PUU
- LIKVITEERITAV PUU EHITUSPROJEKTI ALUSEL

Muudatused:	Kuupäev	Muudatuste kirjeldus
M1	....	....

Geoalus:	
	Koostas Georam OÜ; töö nr 265/05-23; mõõdistatud 24.03.2023 a.
	Koordinaadid L-EST 97 süsteemis
	Kõrgused EH2000 süsteemis

TMODEL
T-Model OÜ
reg nr 11270607
Lelle tn 24, Tallinn 11318
tel +372 606 1601
info@tmodel.ee
www.tmodel.ee

Projekti nimi: Puiestiku tee	MTR reg nr: EEP003363 EPE001071 ELK000054 EEP001401	
Tellija: ORKI OÜ, Sõstra tn 2, 10616 Tallinn, Harju maakond, tel 58106698	Projekti osa: Teed ja liikluskorraldus	Töö nr: 23017 / Staadium: PP
Vastutav pädev isik: E. Välling	Objekti asukoht: Harju maakond, Harku vald, Vääna küla	Joonis koostatud / trükitud: 18.11.2025 / 18.11.2025
	Joonise nimi: Asendiplaan, liiklusskeem	Mõõtkava: 1:500
	Joonise faili nimi: 23017_PP_TL-4-20_v04_AsendLiiklus.pdf	Joonise nr: TL-4-20

1189x841