


- TW2 Proj. 21 kV kaabel (eesmine nr on kaablite arv)
- TW1 Proj. 0.4 kV kaabel (eesmine nr on kaablite arv)
- Proj. 20 kV õhulin
- Proj. jaotus- ja liitumiskilp (reservitoruga)
- Proj. kaablikaitseturu
- Proj. reservtoru
- Puurimise lähtekaevik
- Demonteeritav võrk
- Haljastuse taastamine (kaevetööde ala)
- Kruusa/kilustikattega tee taastamine
- Ol. olev 0.4 kV õhulin
- Ol. olev 0.4 kV kaabel
- Ol. olev keskpinge-õhulin
- Ol. olev keskpinge-kaabel
- Katastriüksuse piir

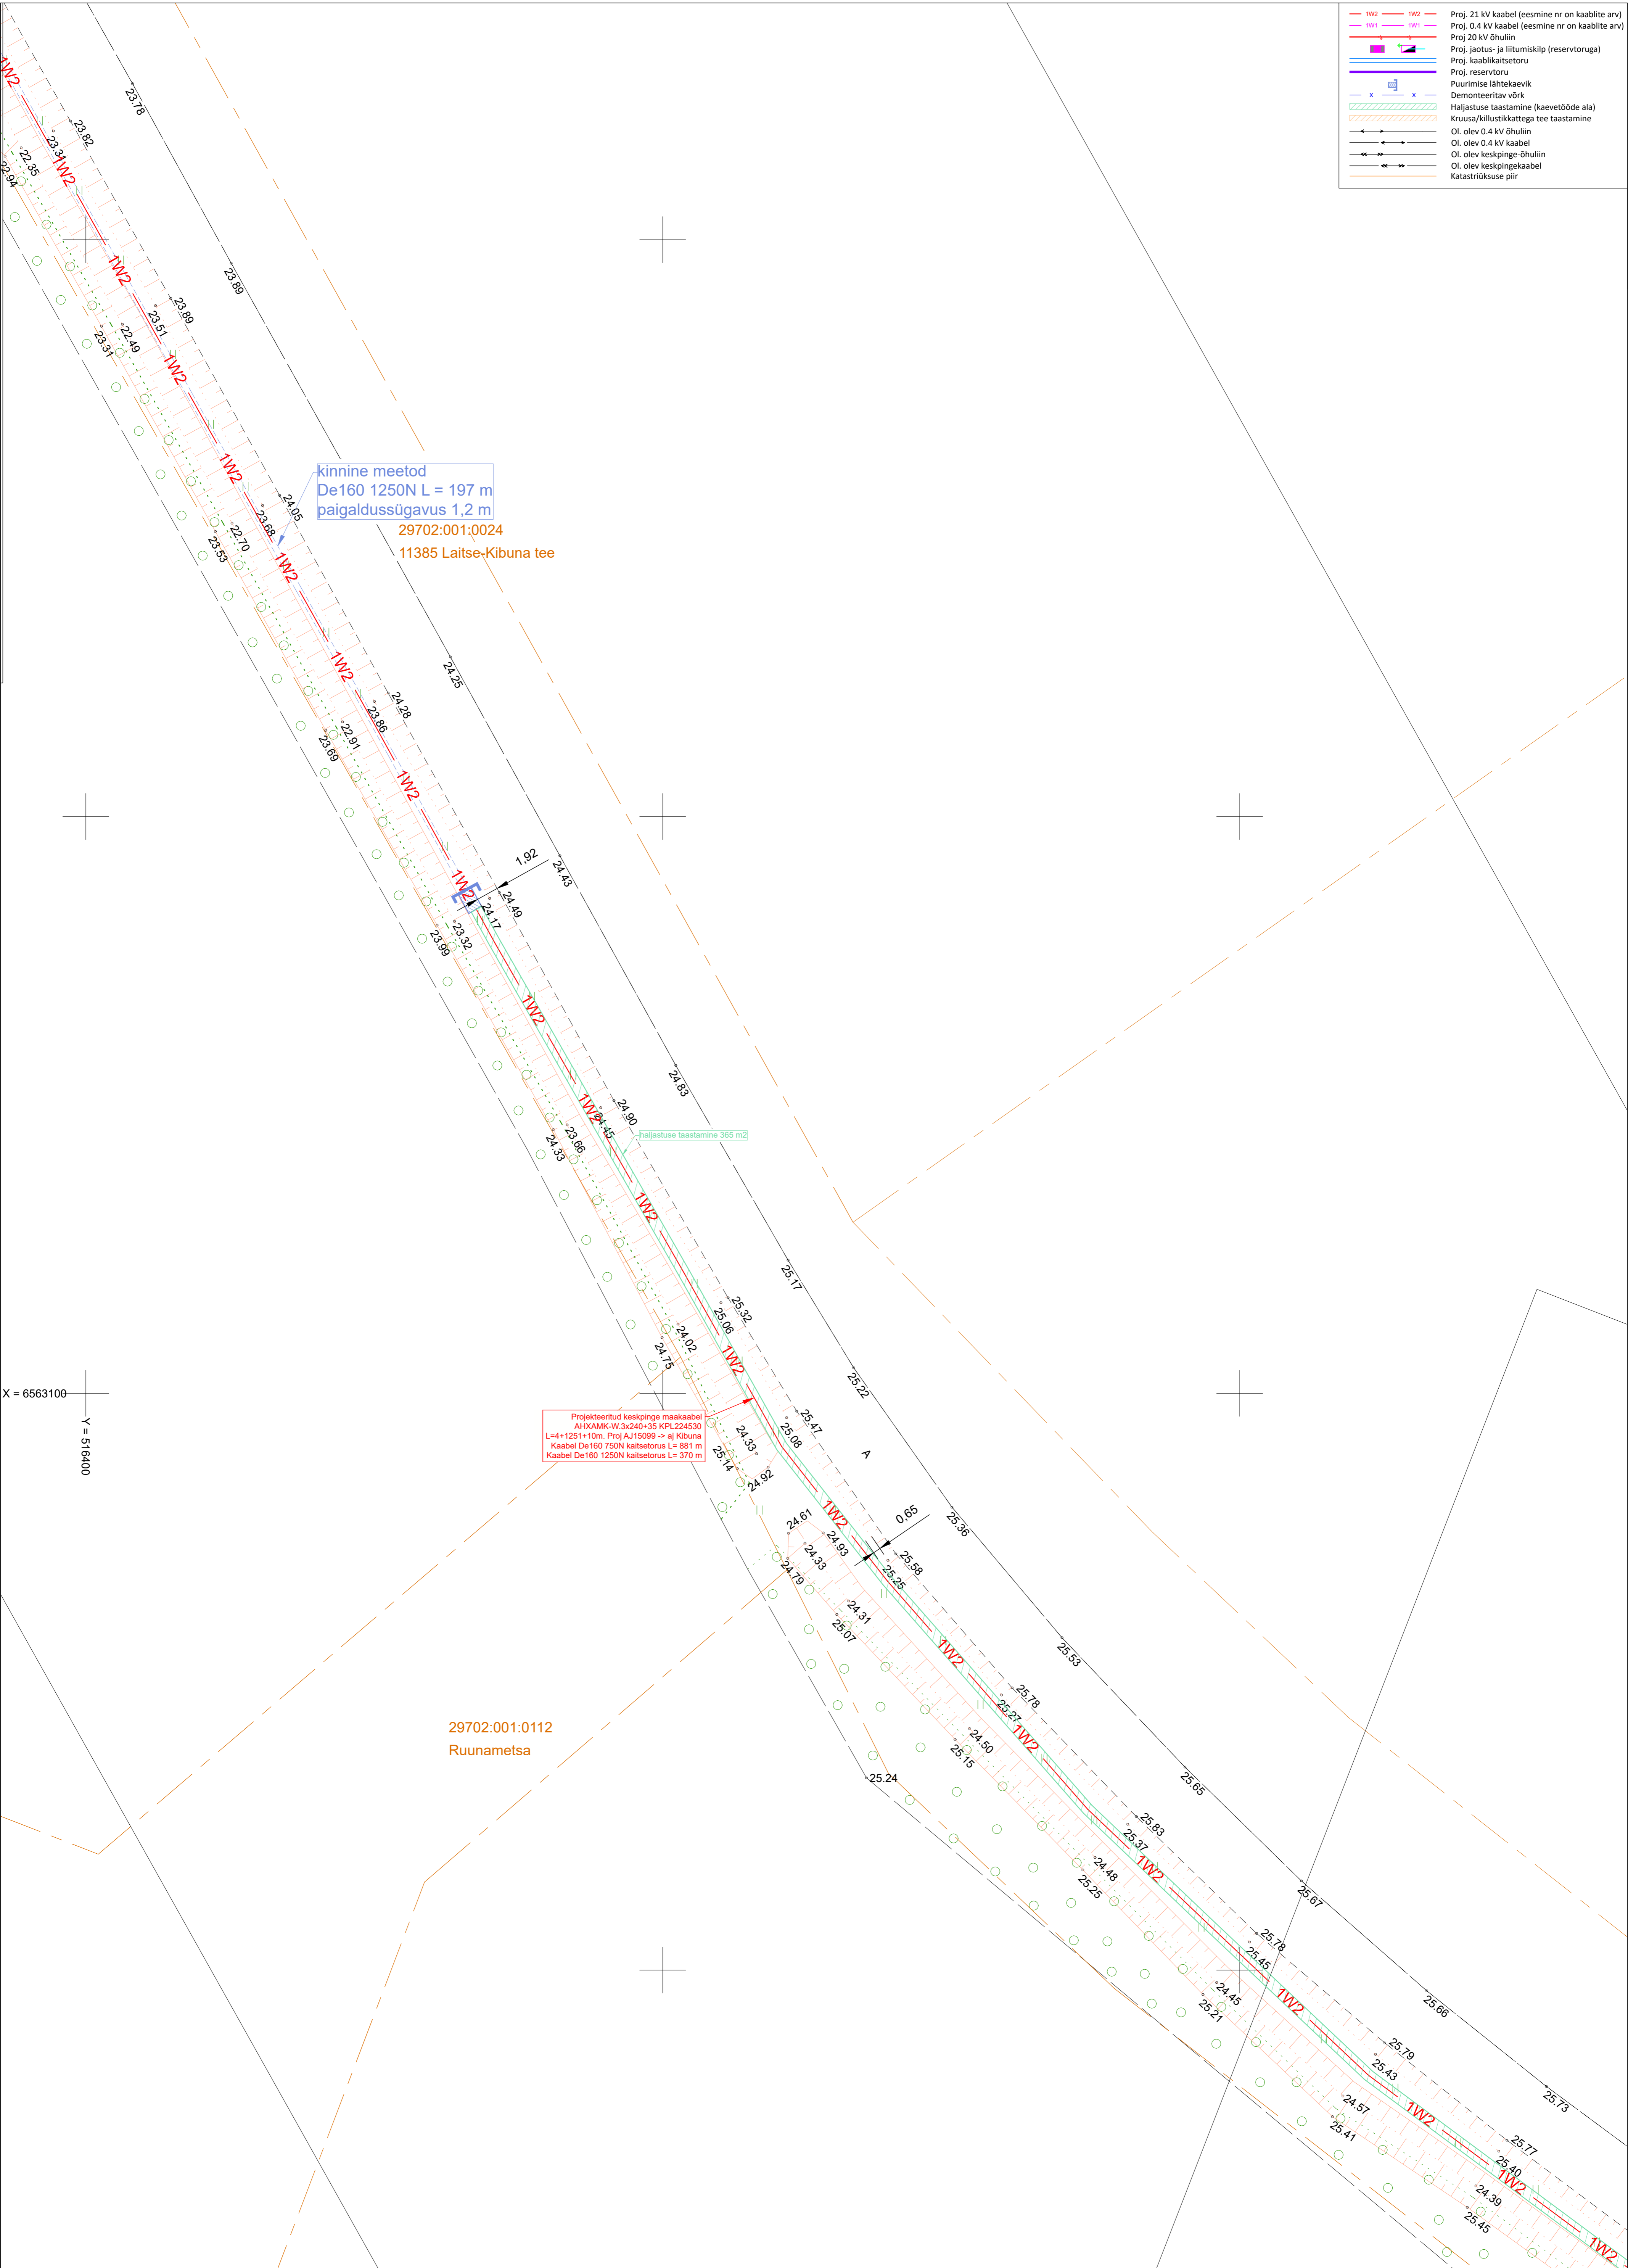

X = 6563100
Y = 516400

Tellijä:	Enefit Connect OÜ	STROMTEC	Address: Päevalille 2-2, Ülenurme, Tartumaa; 61714 TEL002388 Reg. nr.: 12688881 E-mail: jaanus@stromtec.ee	Kaupäev: 11.10.2023 Töö nr: 23-146 Joonise nr: 007 Mõõtkava: M1:250 A1
Töö nimetus:	Rümmu-PIHLA kesktihed ja haja piirkonna keskpinge võrgu parendamine, Harju maakond. IP6487		Projekteerija: Mierlyn Randla	
Joonise nimetus:	Asendiplaan		Kontrollis: Jaanus Kaidoja	