


PROJEKTEERIJAL <b>TONER-PROJEKT</b> teeprojektid		TELLIJAL <b>LÄÄNE REGIONAALNE MAANTEEMET</b>		
TEHNILISTE TEGEVUSLUBA Nr. 014/042/0715		PROJEKT <b>KOONGA RISTMIKU REMONDIPROJEKT</b>		
PROJEKTEERIS <b>Tiit Vunk</b>		KONTROLLIS <b>Tarmo Pära</b>	KINNITAS	JOOINISE NIMI <b>ASENDIPLAAN JA VERTIKAALPLANEERING</b>
APRILL 2010		APRILL 2010	MOOT <b>1:500</b>	JOOINISE Nr. <b>2.3</b>
				PROJ. Nr. <b>02/2010</b>
				REV <b>0</b>




33404:002:0026

Mõõtkava 1:500

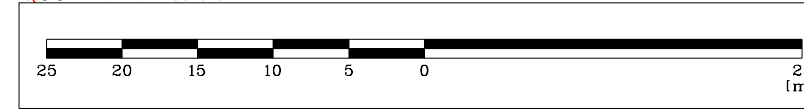

\*MÄRKUS: Legend asub joonisel 2.1

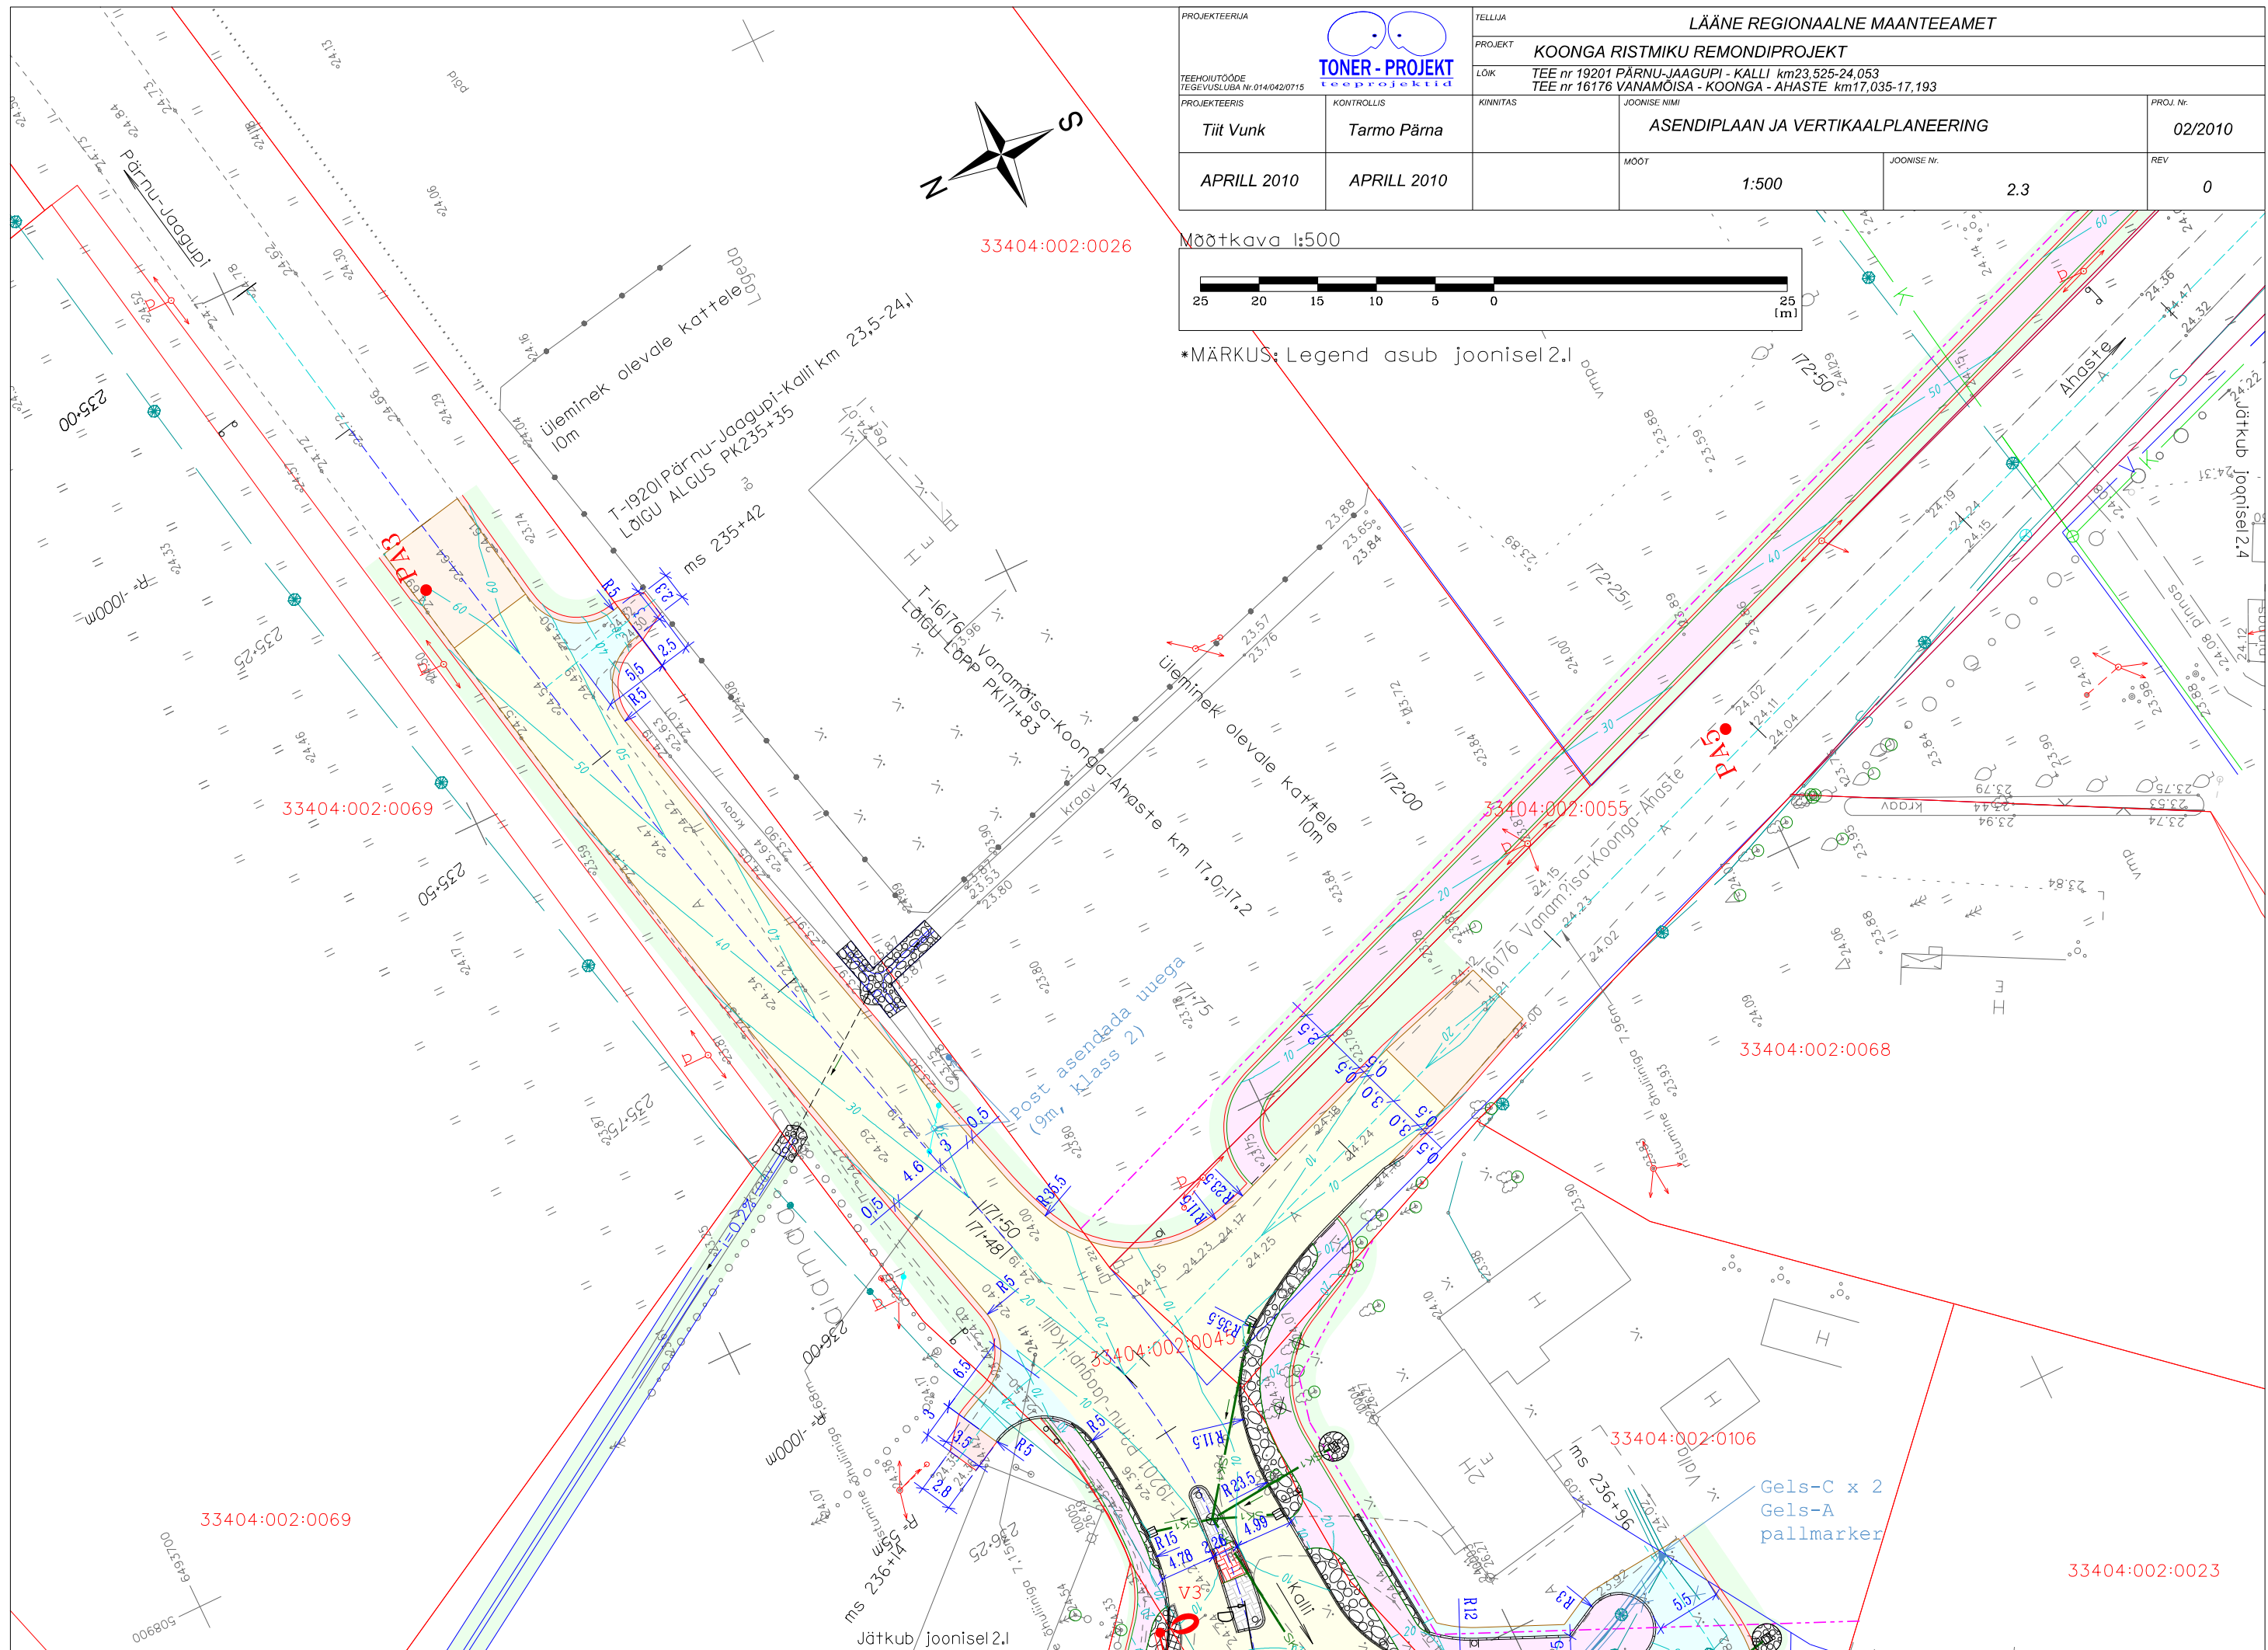

33404:002:0069

33404:002:0055

33404:002:0068

33404:002:0043

33404:002:0106

33404:002:0069

33404:002:0023

Jätkub joonisel 2.1